




Профіль А-А
вул. Паторжинського

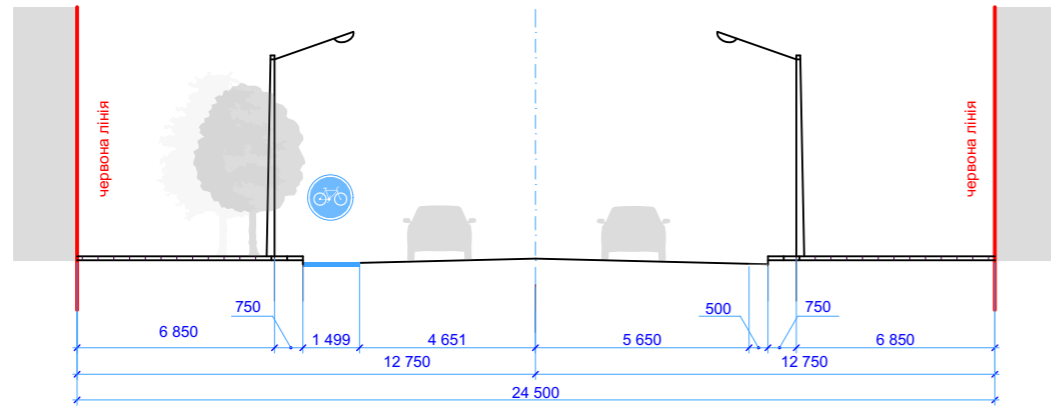


Профіль Г-Г
вул. Виконкоївська

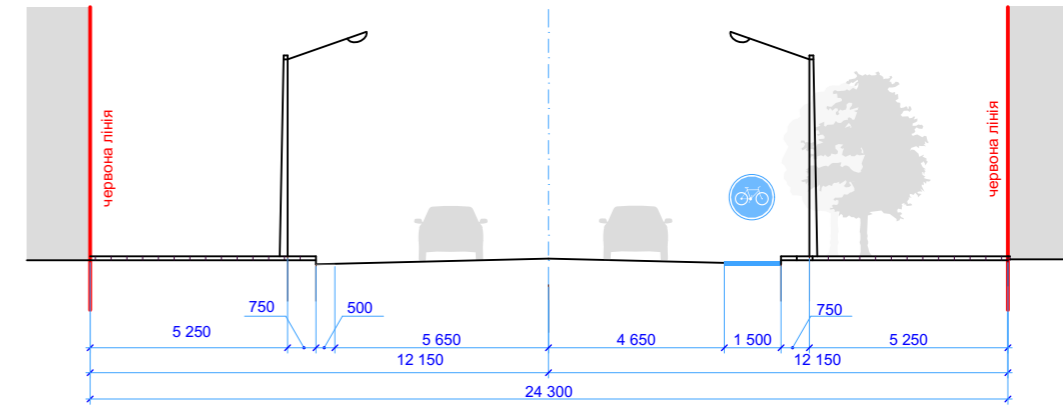

Профіль Б-Б
вул. Гоголя

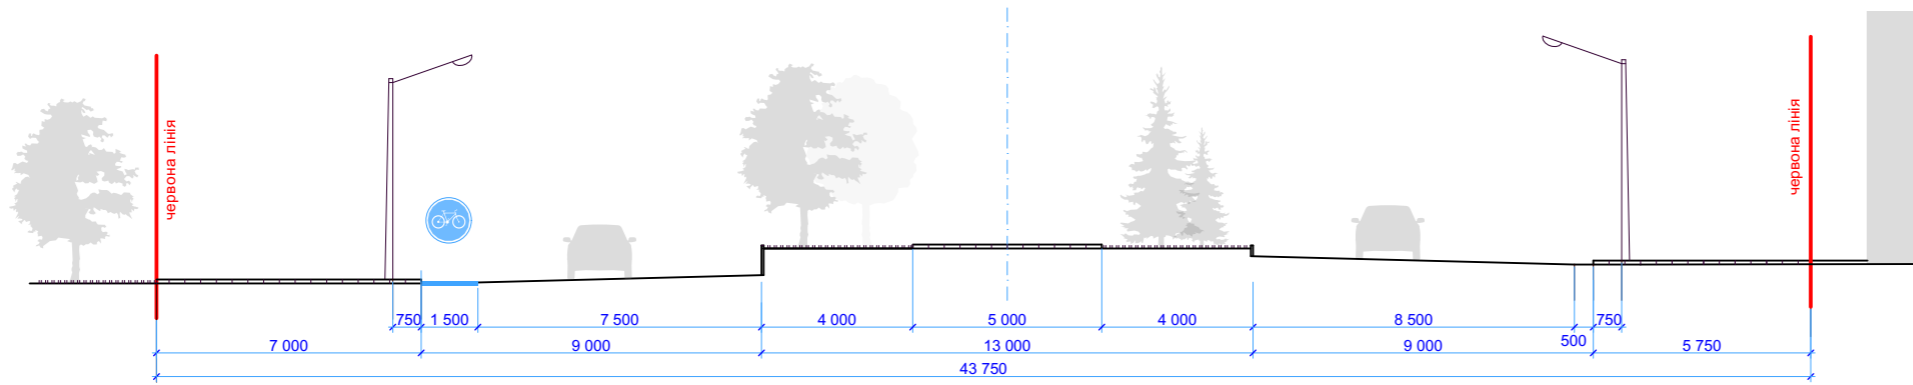

Профіль В-В
вул. Святослава Хороброго

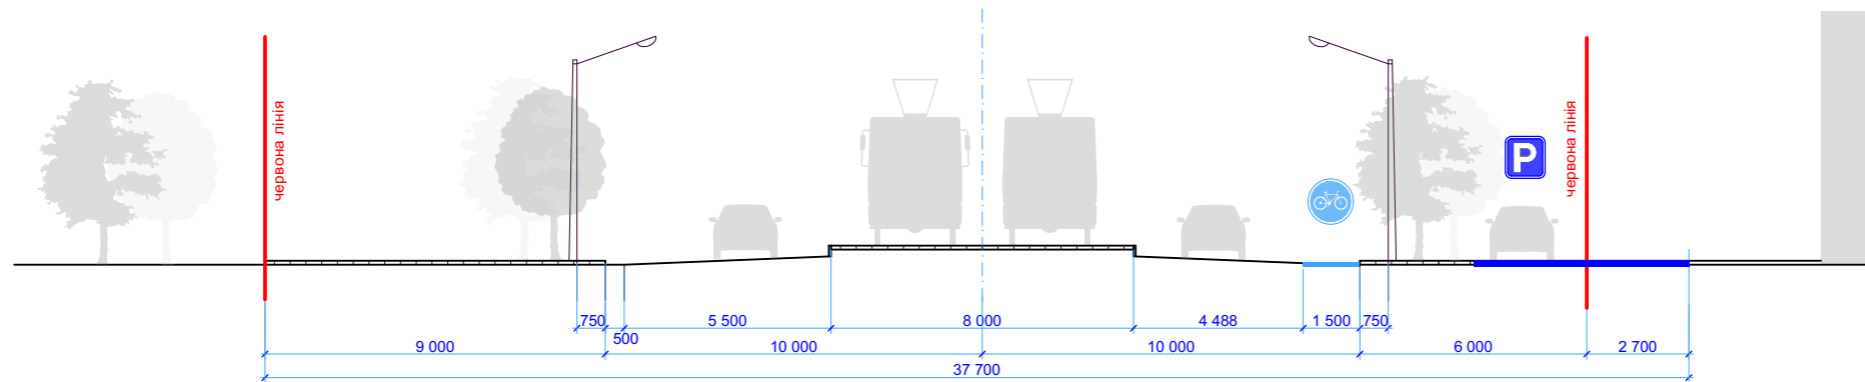

Узгоджено

Замість інв. №

Підпис та дата

Інв. № підл.

						Замовник Департамент по роботі з активами ДМР			
						«Внесення змін до детального плану території кварталу, обмеженого вулицями Виконкомівською, Паторжинською, Гоголя та Чернишевською, затвердженого рішенням міської ради від 21.11.2018 № 270/37 (Шевченківський та Соборний райони)»			
Изм.	Неуч.	Лист	Недок	Подпись	Дата	Профілі вулиць та проїздів М 1 : 200	Стадія	Лист	Листів
Директор		Єрошек Ю.В.			2022		ДПТ	10	
ГАП		Іваницька О.А.			2022				
Виконав		Єрошек Ю.В.			2022				
							ФОП Єрошек Ю. В. м.Дніпро		