




Профіль А-А
пр. Д. Яворницького

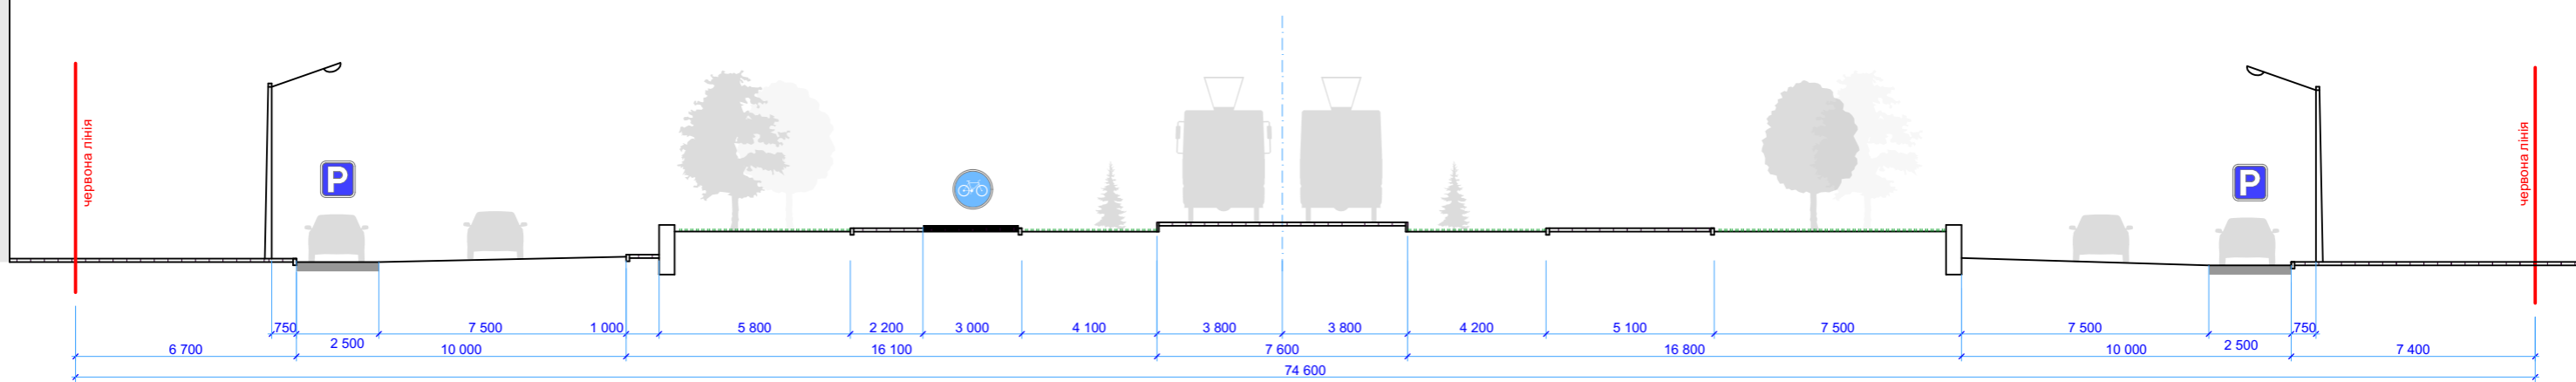


Профіль Б-Б
вул. Барикадна

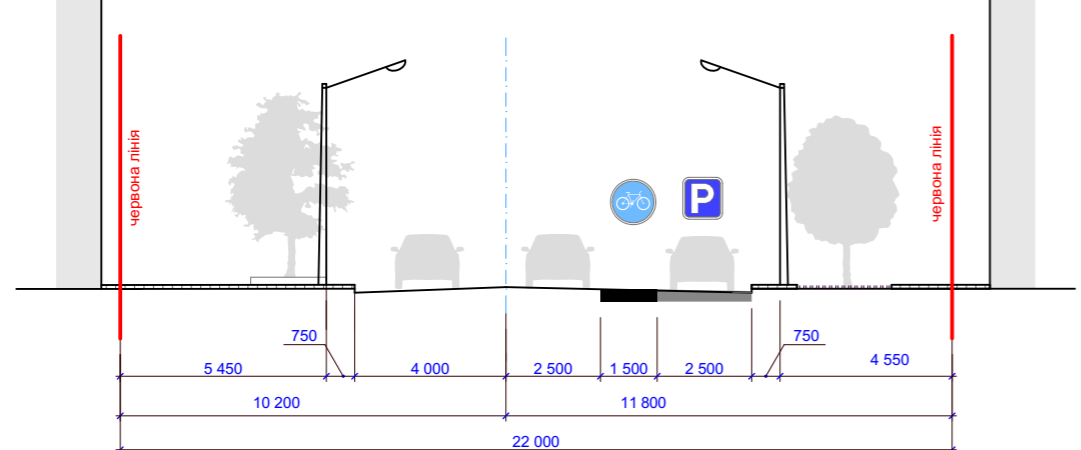

Профіль В-В
узв. Крутогірний

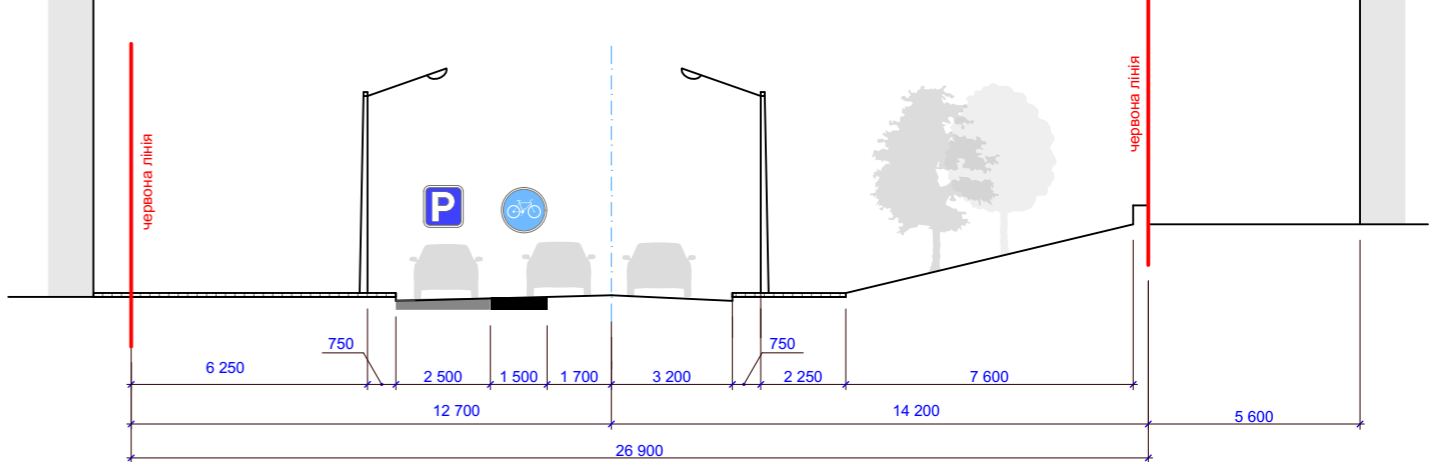

Профіль Г-Г
вул. Володимира Вернадського

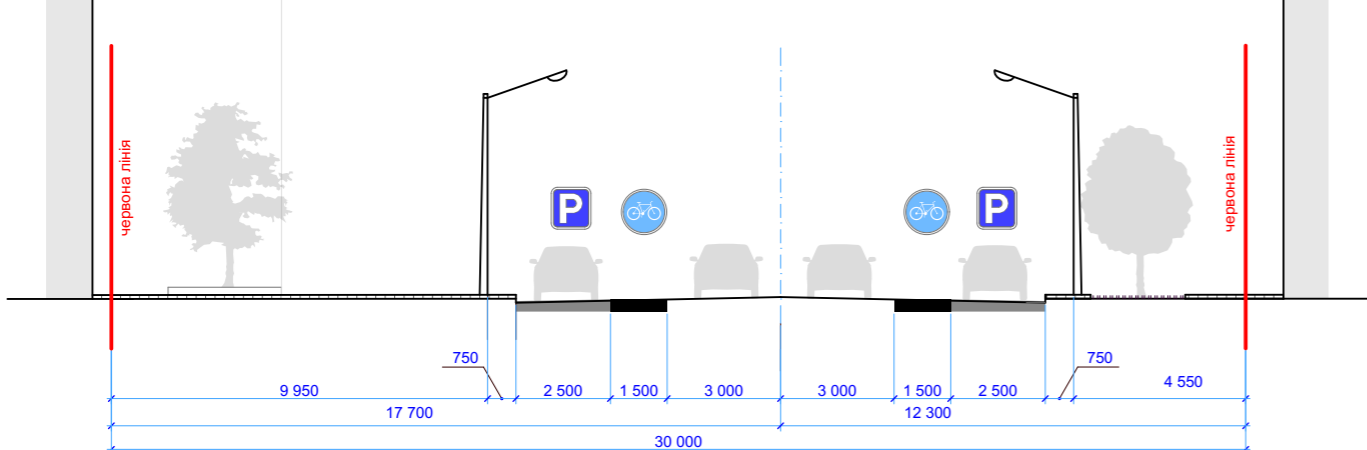

Узгоджено

Інв. № підл.
Підпис та дата
Замість інв. №

Замовник: Департамент по роботі з активами Дніпровської міської ради					
«Детальний план території кварталу, обмеженого проспектом Дмитра Яворницького, вулицями Барикадною, Володимира Вернадського та узвозом Крутогірним (Соборний район)»					
Ізм.	№уч.	Лист	№док	Підпись	Дата
Директор	Єрошек Ю.В.				2022
ГАП	Іваницька О.А.				2022
Виконав	Єрошек Ю.В.				2022
Креслення поперечних профілів вулиць М 1 : 200					Стадія ДПТ
					Лист 10
					Листів
					ФОП Єрошек Ю. В. м.Дніпро