
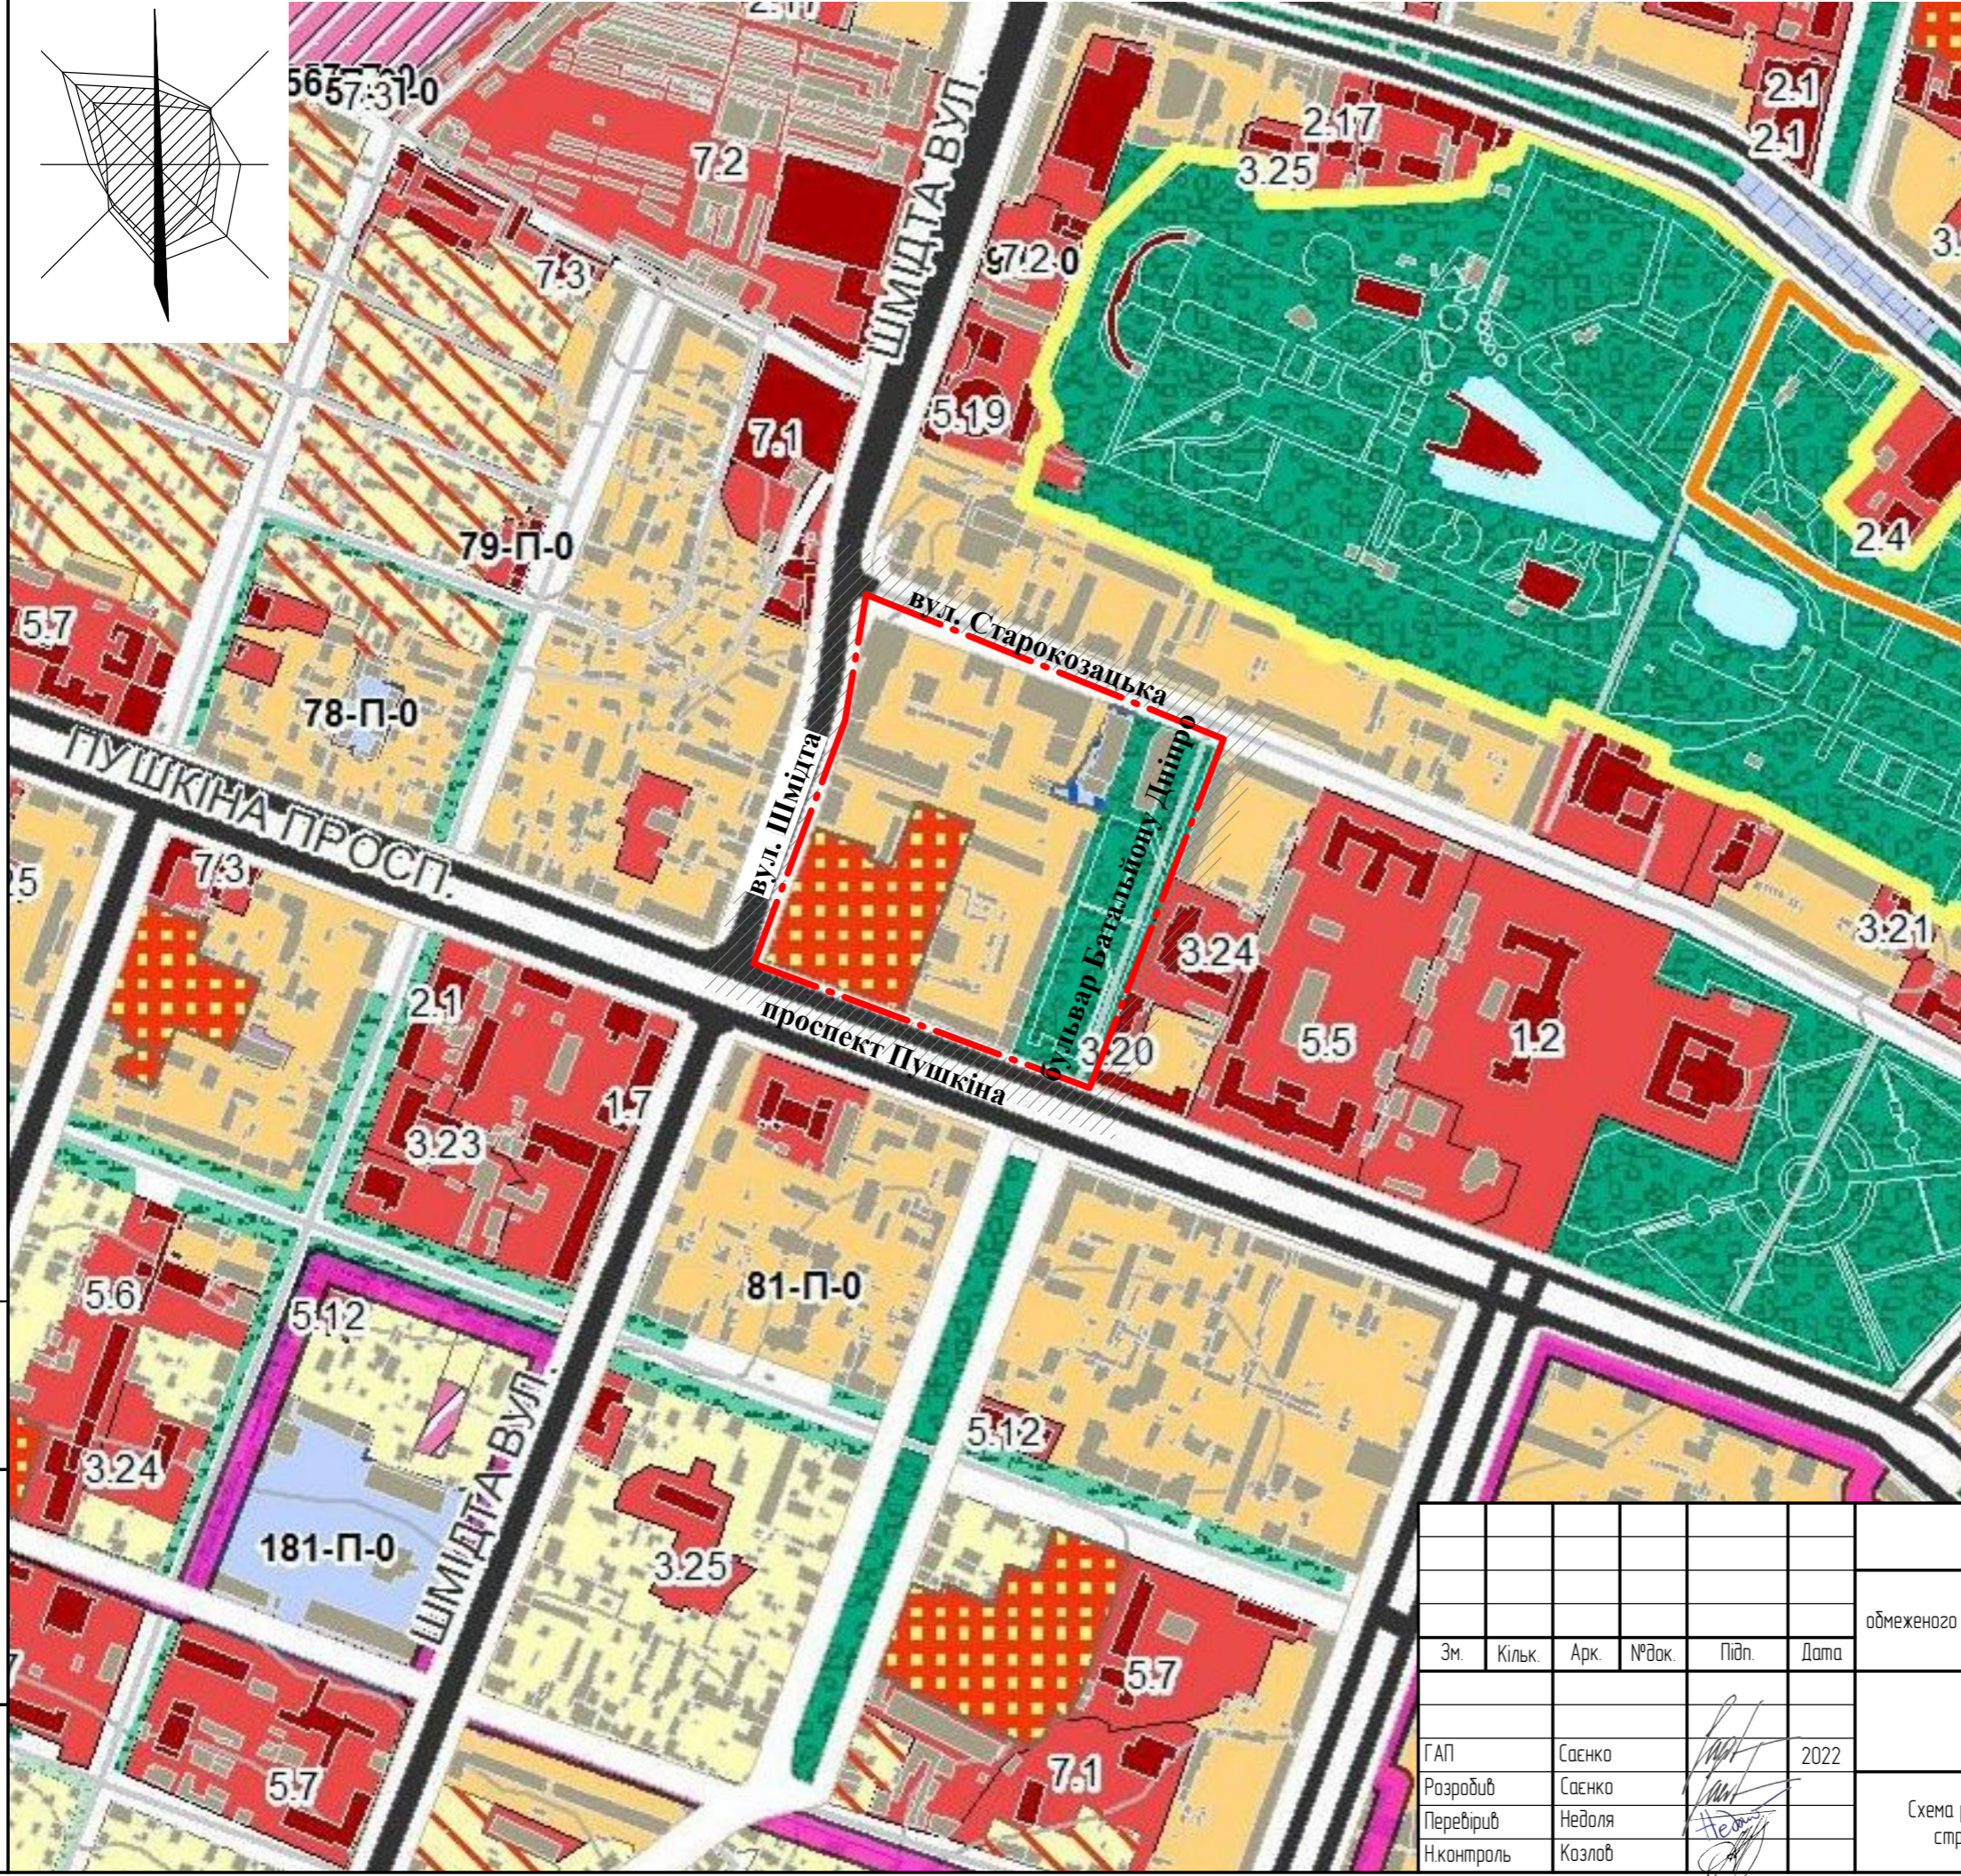


# СХЕМА РОЗТАШУВАННЯ ТЕРИТОРІЇ У ПЛАНУВАЛЬНІЙ СТРУКТУРІ НАСЕЛЕНОГО ПУНКТУ.

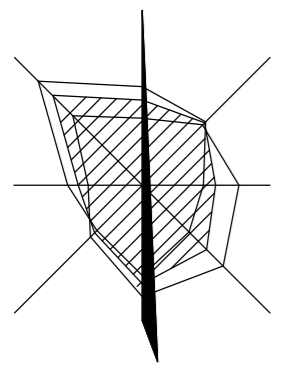

### УМОВНІ ПОЗНАЧЕННЯ:

ІСН. СТАН	ПРОЕКТ	ТЕРИТОРІЇ
		САДИБНОЇ ЖИТЛОВОЇ ЗАБУДОВИ
		БАГАТОКВАРТИРНОЇ ЖИТЛОВОЇ ЗАБУДОВИ
		КВАРТАЛІВ РЕЗЕРВНОЇ БАГАТОКВАРТИРНОЇ ЖИТЛОВОЇ ЗАБУДОВИ
		КВАРТАЛІВ ВИБІРКОВОЇ РЕКОНСТРУКЦІЇ САДИБНОЇ ЖИТЛОВОЇ ЗАБУДОВИ
		ГРОМАДСЬКОЇ ЗАБУДОВИ
		САДОВИХ ТОВАРИСТВ
		ПЕРСПЕКТИВНОЇ ЗМІНИ ЦІЛЬОВОГО ВИКОРИСТАННЯ ТЕРИТОРІЇ САДОВИХ ТОВАРИСТВ ПІД САДИБНУ ЗАБУДОВУ* <small>*ЗА УМОВИ ПРИВЕДЕННЯ ВУЛИЧНО-ДОРОЖНЬОЇ МЕРЕЖИ ТА ІНЖЕНЕРНОГО ОБЛАДНАННЯ ДО НОРМАТИВІВ САДИБНОЇ ЗАБУДОВИ МІСЬКИХ ПОСЕЛЕНЬ</small>
		РЕКРЕАЦІЙНИХ ЗАКЛАДІВ, СПОРТИВНИХ ЗОН
		ЗЕЛЕНИХ НАСАДЖЕНЬ ЗАГАЛЬНОГО КОРИСТУВАННЯ
		ЛІСОПАРКІВ, ГІДРОПАРКІВ
		ЛУГОПАРКІВ
		ЗЕЛЕНИХ НАСАДЖЕНЬ СПЕЦІАЛЬНОГО ПРИЗНАЧЕННЯ
		ВИРОБНИЧИХ, СКЛАДСЬКИХ ПІДПРИЄМСТВ
		КОМУНАЛЬНИХ ПІДПРИЄМСТВ
		ПІДПРИЄМСТВ ТРАНСПОРТУ (ГАРАЖІВ, АЗС, СТО)
		ЗМІНИ ЦІЛЬОВОГО ПРИЗНАЧЕННЯ
		СПЕЦІАЛЬНОГО ПРИЗНАЧЕННЯ
		ПОЖЕЖНИХ ДЕПО
		КЛАДОВИЦ
		СІЛЬСЬКОГОСПОДАРСЬКИХ УГІДЬ
		ЛІСІВ
		АКВАТОРІЇ
		ПЛЯЖІ
		ВУЛИЧНО-ДОРОЖНЯ МЕРЕЖА
		МАГІСТРАЛЬНІ ВУЛИЦІ, ДОРОГИ
		ПОКРИТТЯ ВУЛИЦЬ, ПЛОЩ
		ЧЕРВОНІ ЛІНІЇ
		ПІШОХІДНІ ЗОНИ, НАБЕРЕЖНІ
		МОСТИ, ШЛЯХОПРОВОДИ
		ТУНЕЛЬ
		СМУГА ВІДВОДУ ЗАЛІЗНИЦІ
		МЕЖА ТЕРИТОРІЇ ЩО РОЗГЛЯДАЄТЬСЯ

Зам. №	№
Підпис і дата	
№ ор.	

Зм.	Кільк.	Арк.	№ док.	Підп.	Дата
ГАП	Саєнко				2022
Розробив	Саєнко				
Перевірив	Недоля				
Н. контроль	Козлов				

0908/21 - ДПТ		
Детальний план території кварталу, обмеженого вулицями Старокозацькою, Шмідта, бульваром Батальйону Дніпра, проспектом Пушкіна (Центральний район)		
Стадія	Аркуш	Аркушів
-	02	
Схема розташування території у планувальній структурі населеного пункту. М 1:5000		ФОП КОЗЛОВ О.В. м. Дніпро