



КРЕСЛЕННЯ ПОПЕРЕЧНОГО ПРОФІЛЮ ПРОСПЕКТУ ПУШКІНА.

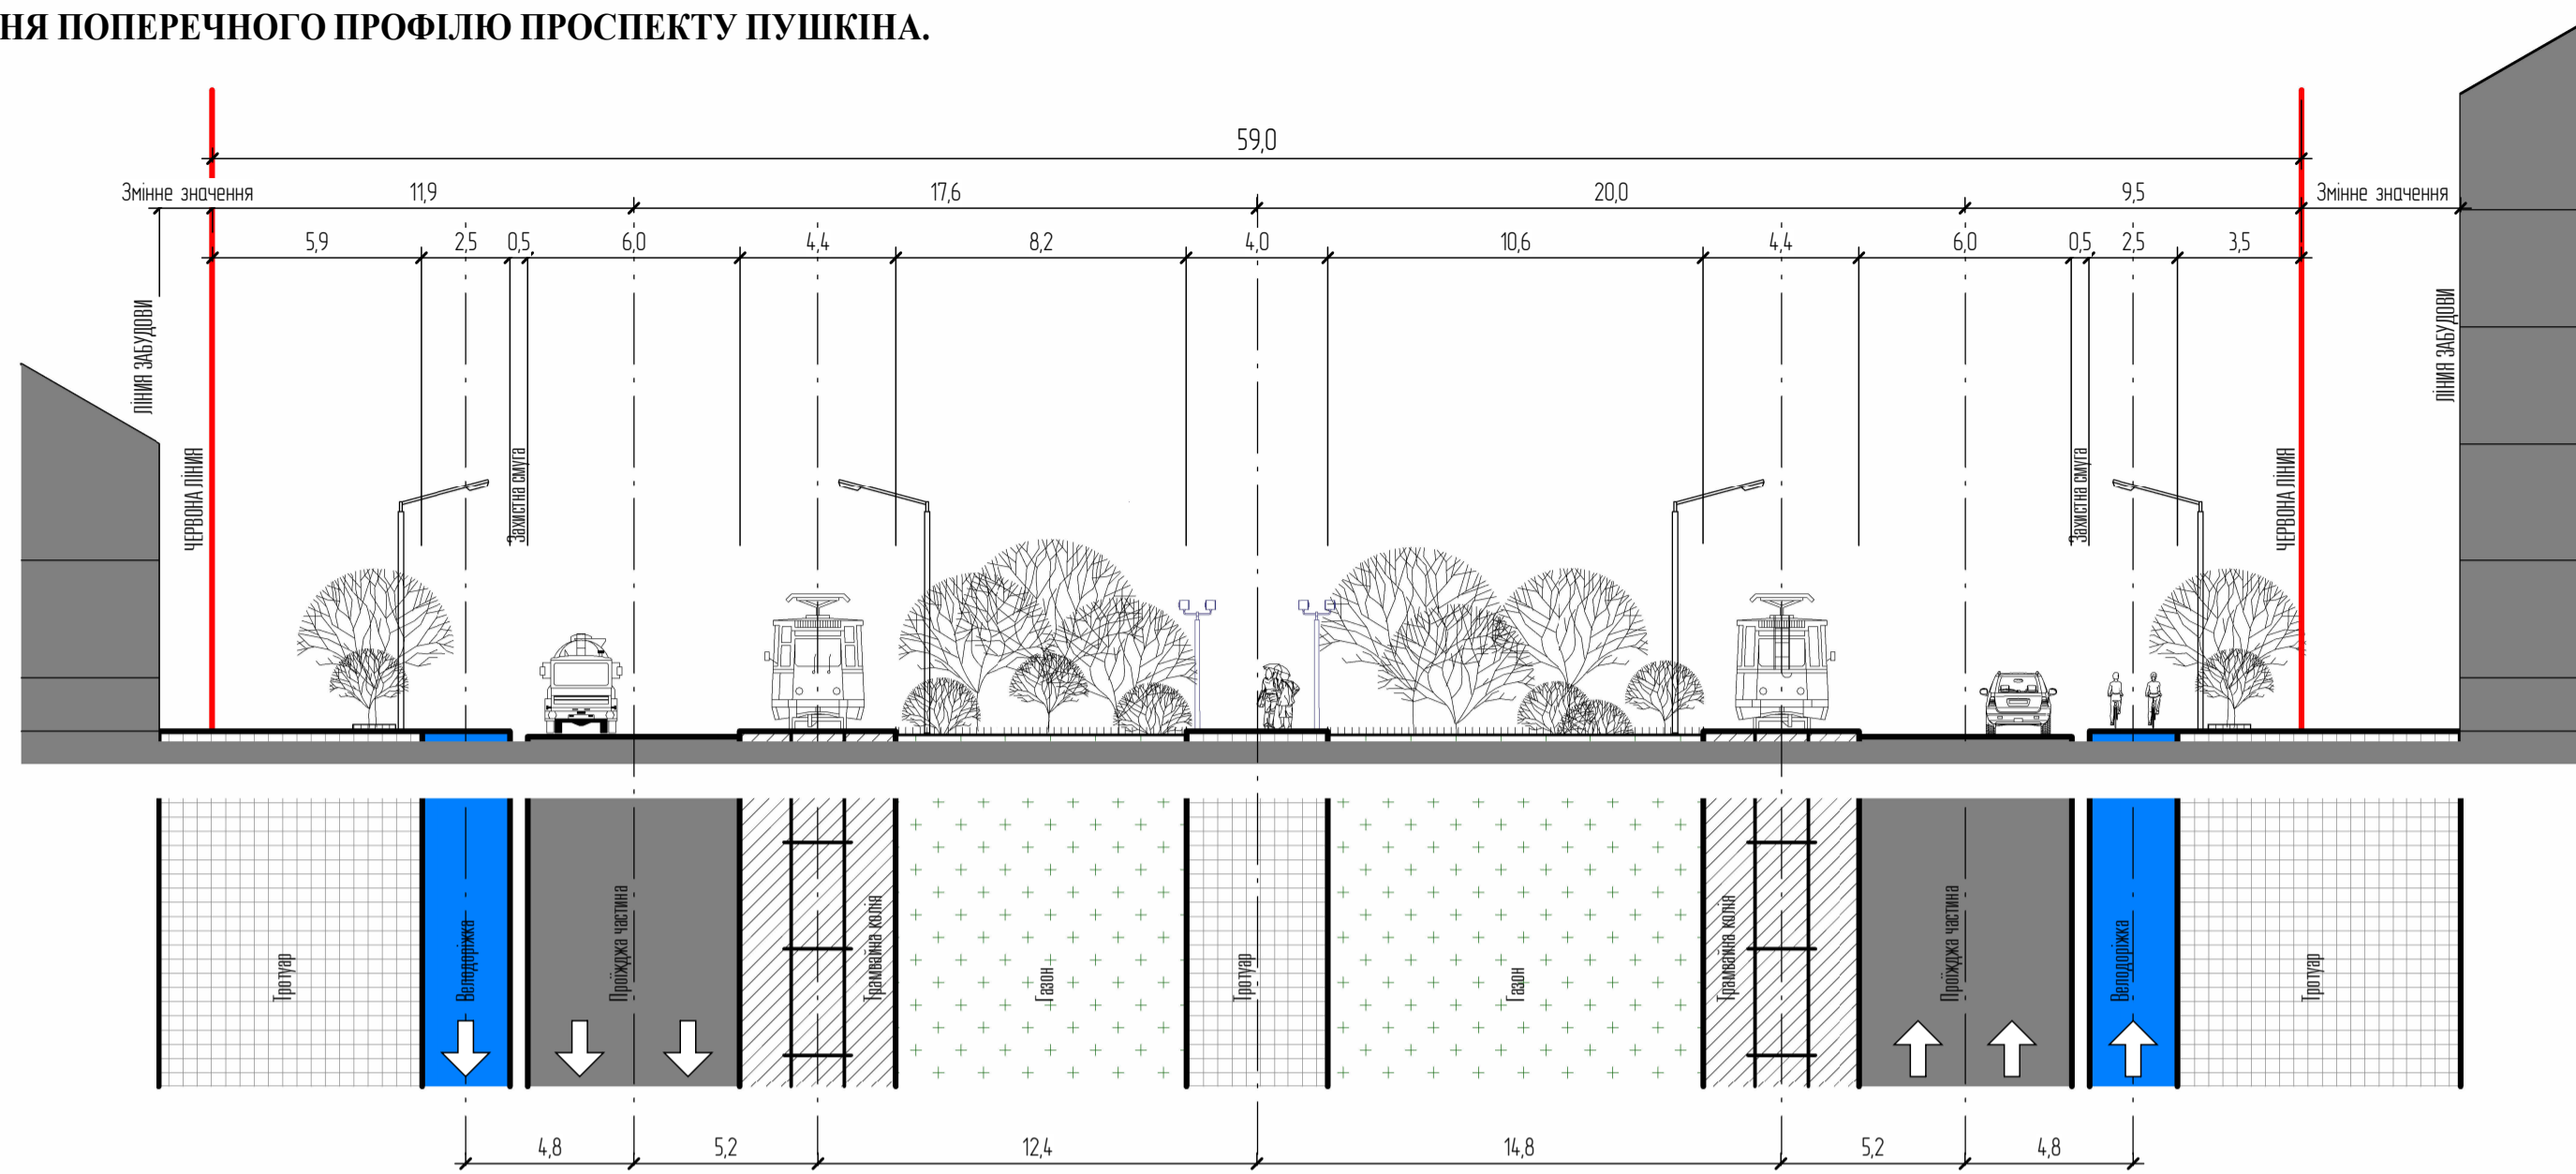

КРЕСЛЕННЯ ПОПЕРЕЧНОГО ПРОФІЛЮ ВУЛИЦІ СТАРОКОЗАЦЬКА

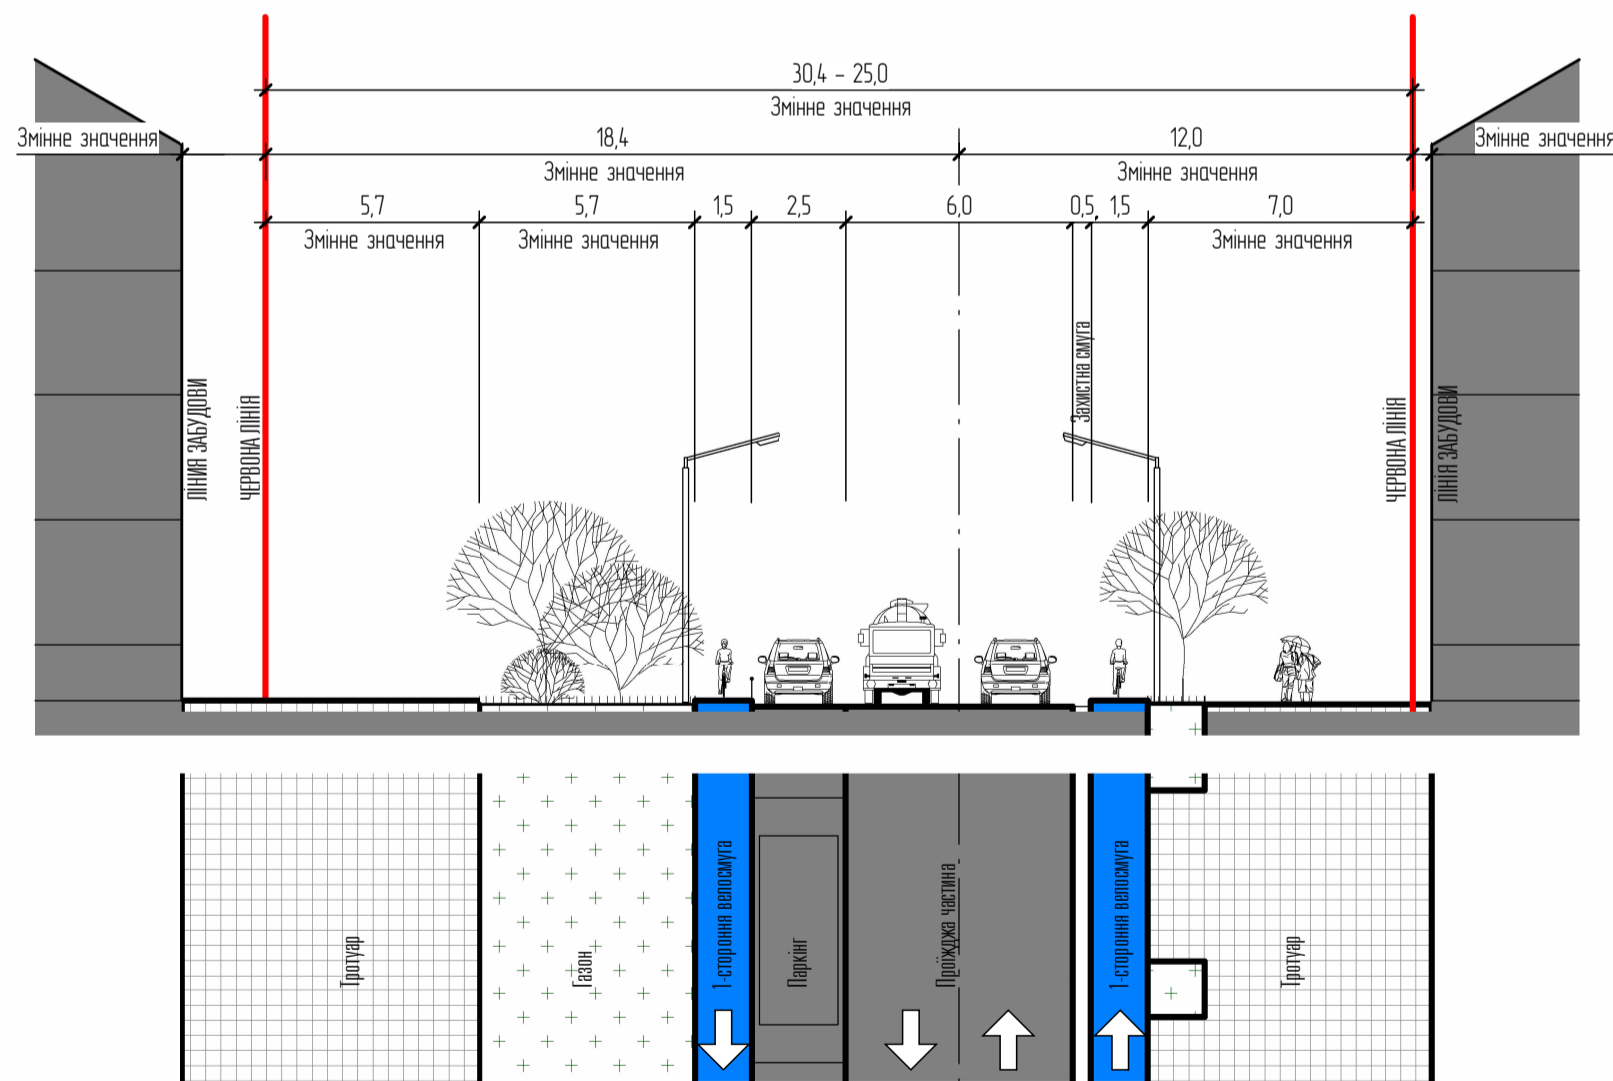

Зач. № 01
Підпис і дата
№ ар.

0908/21 - ДПТ					
Детальний план території кварталу, обмеженого вулицями Старокозацькою, Шмідта, вульваром Батальйону Дніпра, проспектом Пушкіна (Центральний район)					
Зм.	Кільк.	Арк.	№ док.	Підп.	Дата
ГАП	Сасенко				2022
Розробив	Сасенко				
Перевірив	Неволя				
Н.контр.оль	Козлов				
				Стадія	Аркуш
				-	12
Креслення поперечних профілів проспекту Пушкіна та вулиці Старокозацька. М1:200				ФОП КОЗЛОВ О.В. м.Дніпро	