




Аксонетрія 1. Існуючий стан

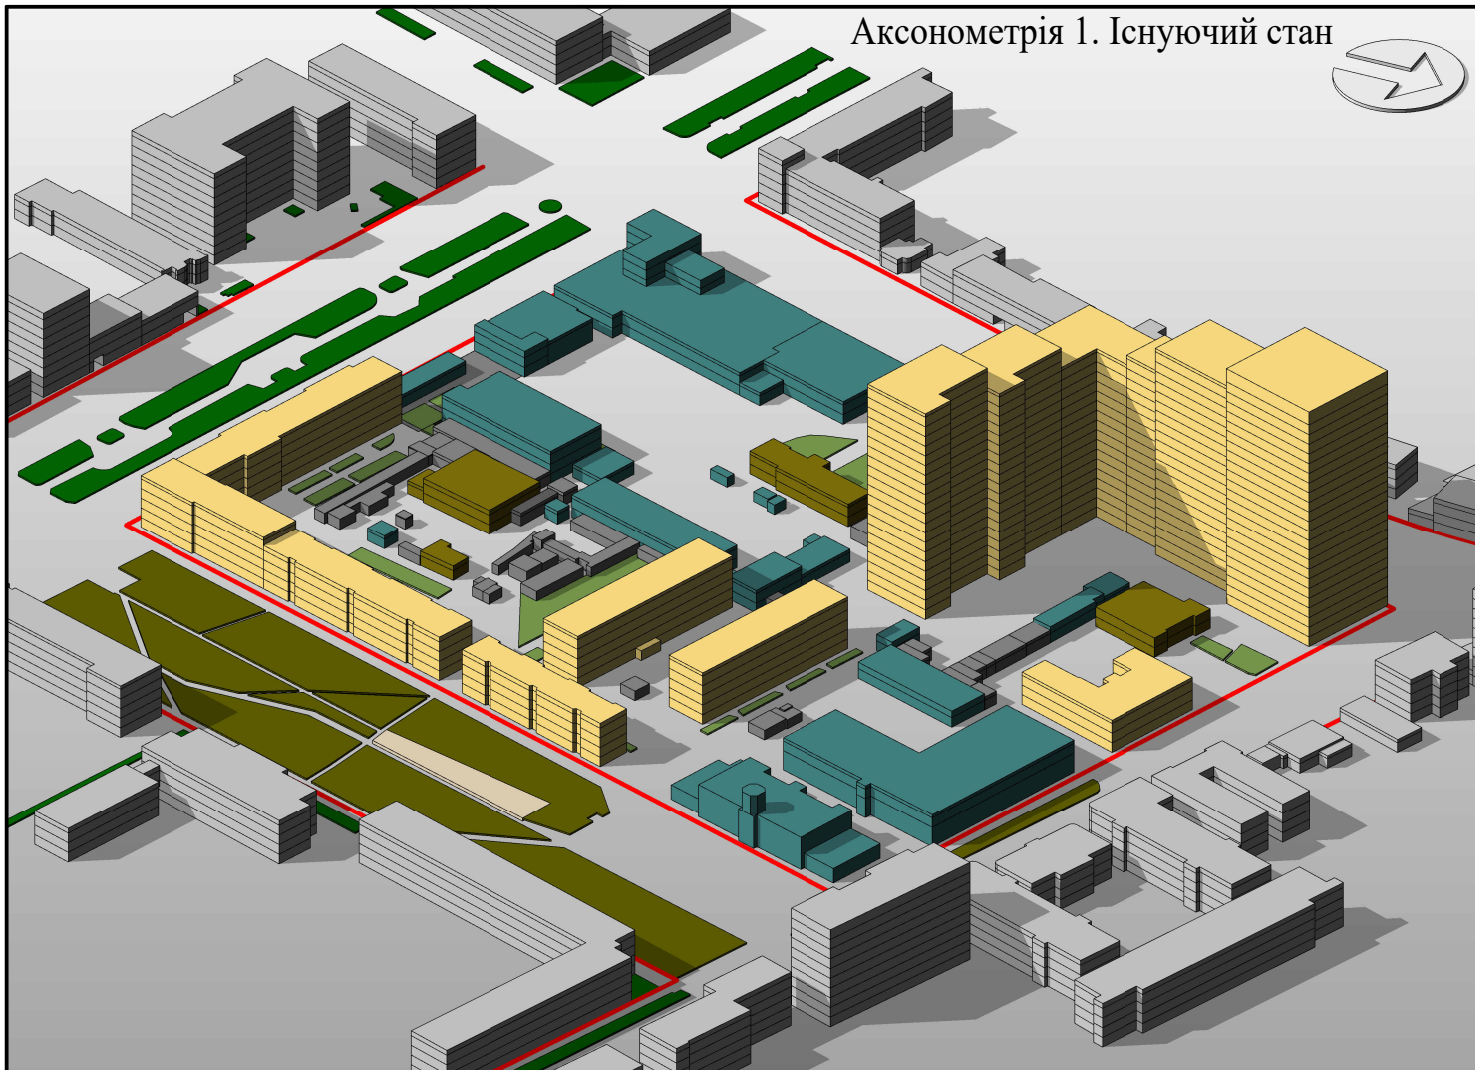

Аксонетрія 1. 1 етап

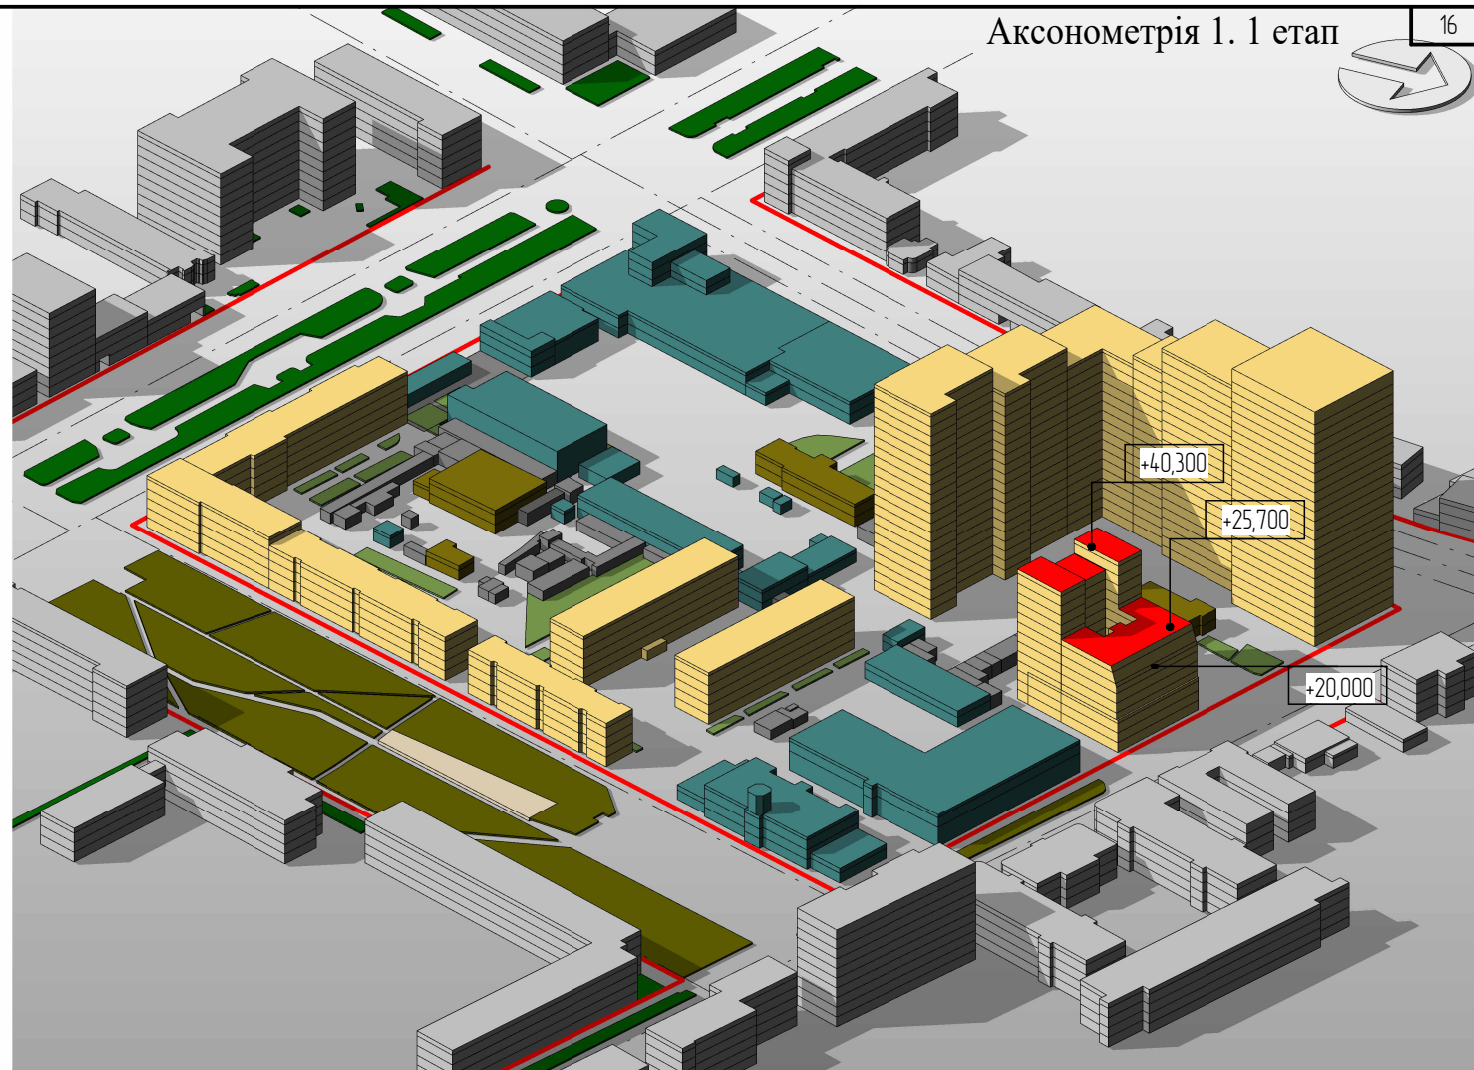

Аксонетрія 1. 2 етап

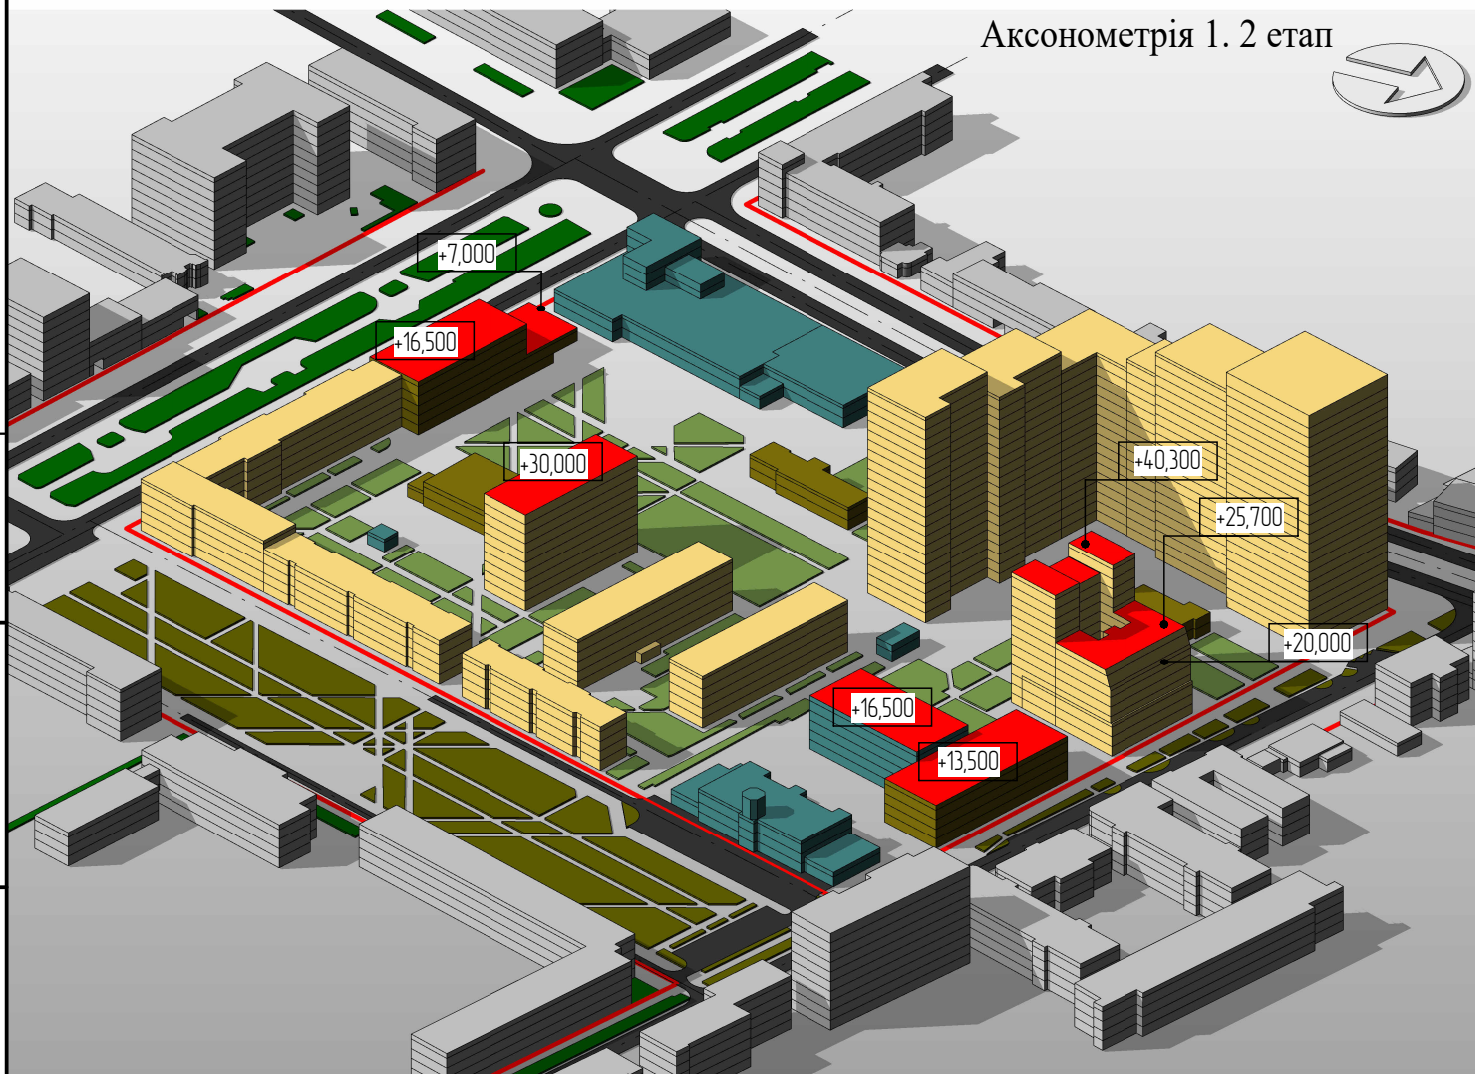

Зам. № 09
Підпис і дата
№ 09

						0908/21 – ДПТ		
						Детальний план території кварталу, обмеженого вулицями Старокозацькою, Шмідта, бульваром Батальйону Дніпра, проспектом Пушкіна (Центральний район)		
Зм.	Кільк.	Арк.	№ док.	Підп.	Дата	Стадія	Аркуш	Аркушів
						-	16	
ГАП	Саєнко				2022	Аксонетрія 1. Існуючий стан, 1 етап, 2 етап. М1:2000		
Розробив	Саєнко							
Перевірив	Недоля							
Н. контроль	Козлов							
						ФОП КОЗЛОВ О.В. м. Дніпро		