


СХЕМА ОБСЛУГОВУВАННЯ КВАРТАЛУ ЗАКЛАДАМИ ОСВІТИ.

ЕКСПЛІКАЦІЯ ЗАКЛАДІВ ДОШКІЛЬНОЇ ОСВІТИ

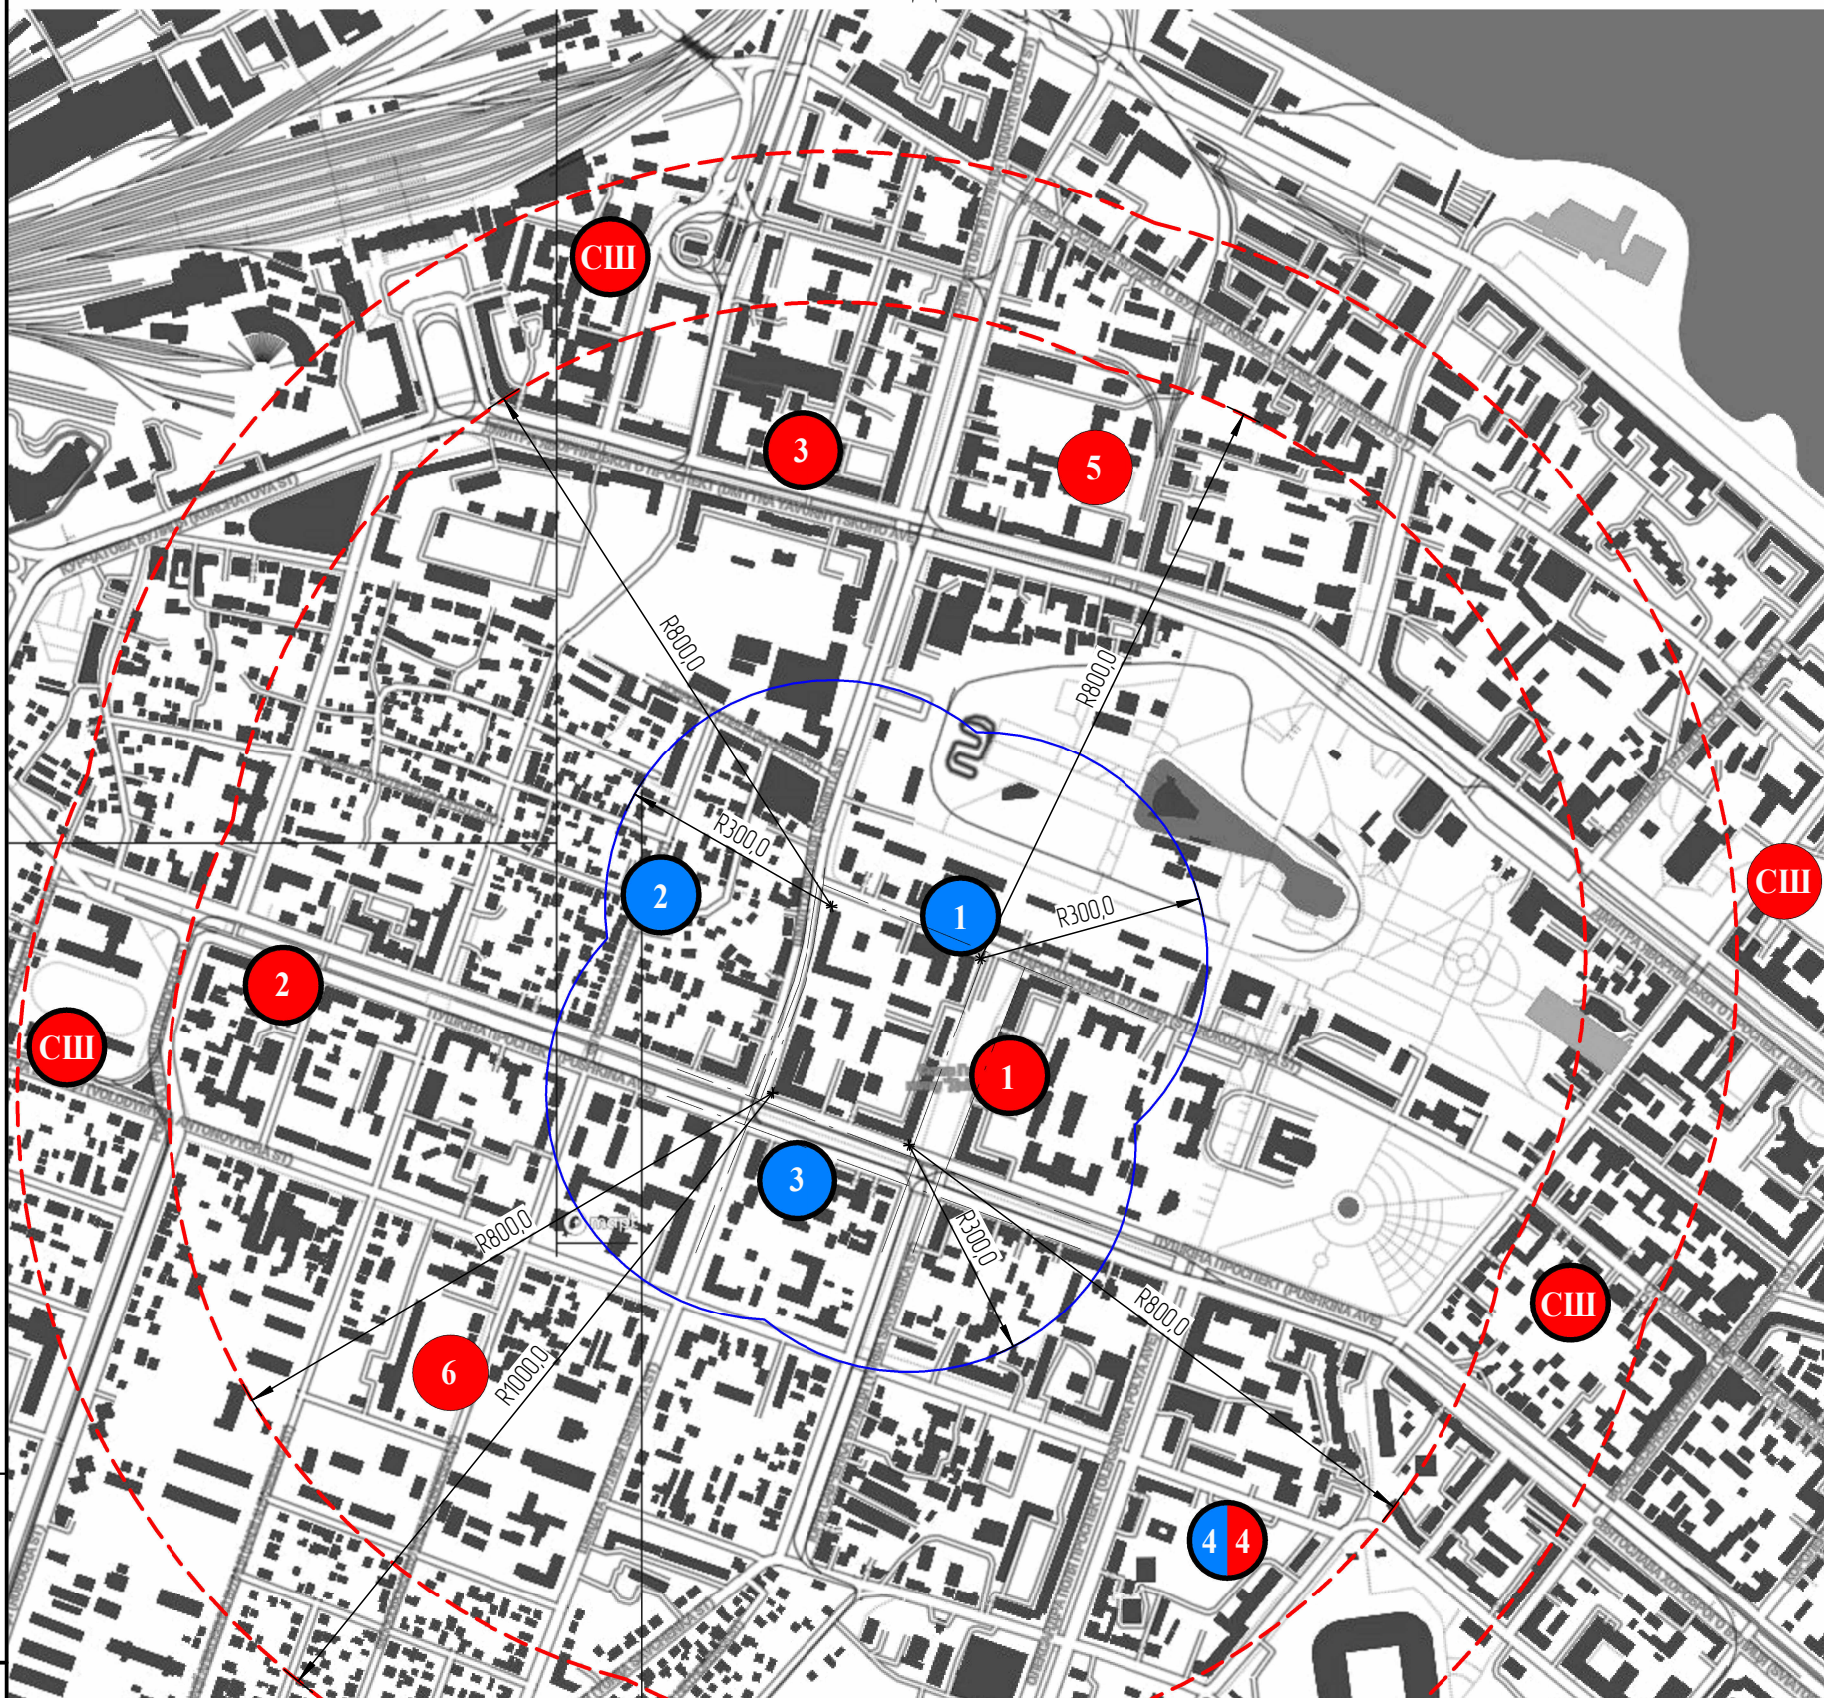

№	Назва	Адреса
1	Приватний заклад дошкільної освіти "Happy Nest"	49000, м. Дніпро, вул. Старокозацька, 74-Б
2	Приватний заклад дошкільної освіти "Малишкін світ" (ясла-садок)	49000, м. Дніпро, вул. Філософська, 9
3	Комунальний заклад освіти "Навчально-виховний комплекс №148 "Дошкільний навчальний заклад (ясла-садок) «Планета Щастя» Дніпровської міської ради	49000, м. Дніпро, просп. Пушкіна, 55
4	Комунальний заклад освіти "Навчально-виховний комплекс №148 "Спеціалізована школа-дошкільний навчальний заклад (ясла-садок) «Планета Щастя» Дніпровської міської ради	49000, м. Дніпро, вул. В. Антоновича, 13

ЕКСПЛІКАЦІЯ ЗАКЛАДІВ ОСВІТИ

№	Назва	Адреса
1	Комунальний заклад освіти «Середня загальноосвітня школа №2» Дніпровської міської ради	49006, м. Дніпро, вул. Ю. Савченка, 1
2	Комунальний заклад освіти «Навчально-виховний комплекс №12 «Загальноосвітній навчальний заклад I ступеня -гімназія» Дніпровської міської ради	49006, м. Дніпро, пр. Пушкіна, 75
3	Комунальний заклад освіти «Середня загальноосвітня школа № 58» Дніпровської міської ради	49038, м. Дніпро, вул. В. Чапленка, 1
4	Комунальний заклад освіти "Навчально-виховний комплекс №148 "Спеціалізована школа-дошкільний навчальний заклад (ясла-садок) «Планета Щастя» Дніпровської міської ради	49000, м. Дніпро, вул. В. Антоновича, 13
5	Комунальний заклад освіти «Середня загальноосвітня школа №9 Дніпровської міської ради	49000, м. Дніпро, вул. Мостова, 3
6	Комунальний заклад освіти "Середня загальноосвітня школа №82" Дніпровської міської ради	49006, м. Дніпро, Філософська, 56

УМОВНІ ПОЗНАЧЕННЯ:

- 1 Заклади дошкільної освіти
- 1 Заклади шкільної освіти:
- 1 У нормативному радіусі обслуговування
- СШ За нормативним радіусом обслуговування

						0908/21 - ДПТ		
						Детальний план території кварталу, обмеженого вулицями Старокозацькою, Шмідта, бульваром Батальйону Дніпра, проспектом Пушкіна (Центральний район)		
Зм.	Кільк.	Арк.	№ док.	Підп.	Дата	Стадія	Аркуш	Аркушів
						-	14	
ГАП	Саянко				2022	Схема обслуговування кварталу закладами освіти. М1:10000		
Розробив	Саянко					ФОП КОЗЛОВ О.В. м. Дніпро		
Перевірив	Недоля							
Н. контроль	Козлов							

Зам. № 1
Підпис і дата
№ ар.