






Розгортка по пр.Пушкіна. Існуючий стан

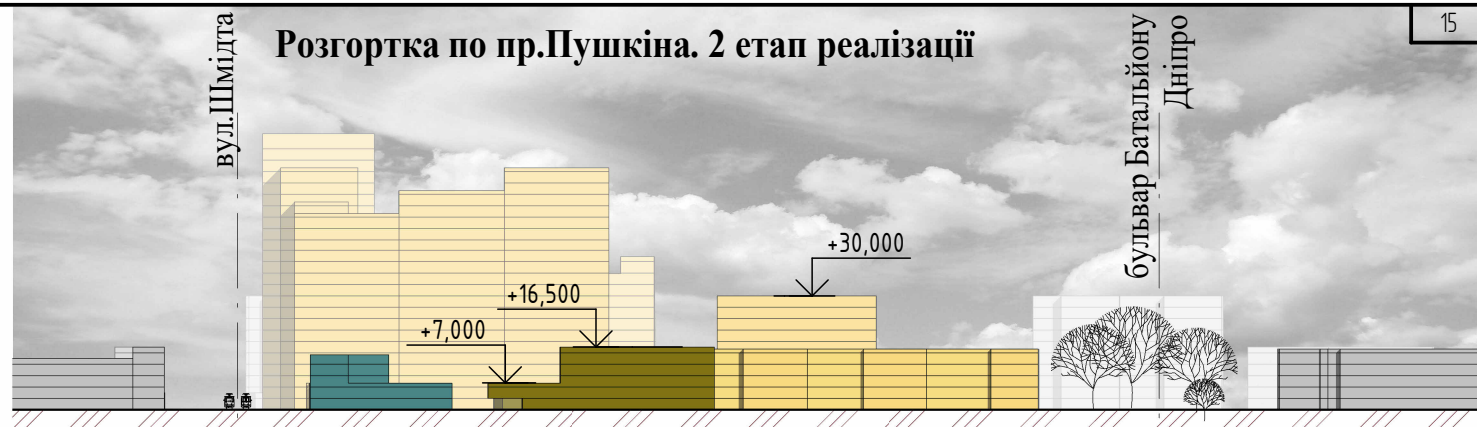


Розгортка по пр.Пушкіна. 2 етап реалізації

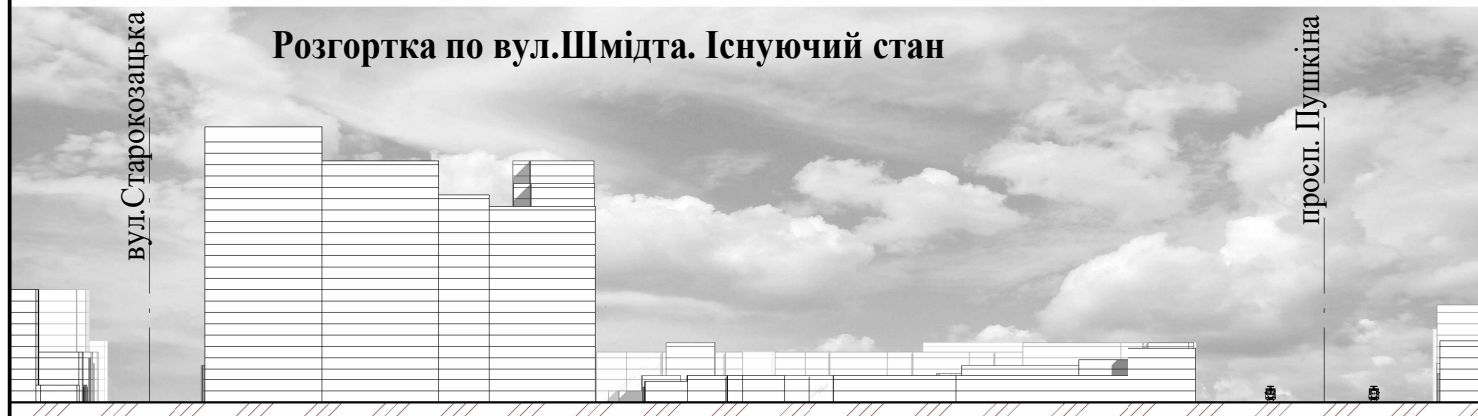


Розгортка по вул.Шмідта. Існуючий стан

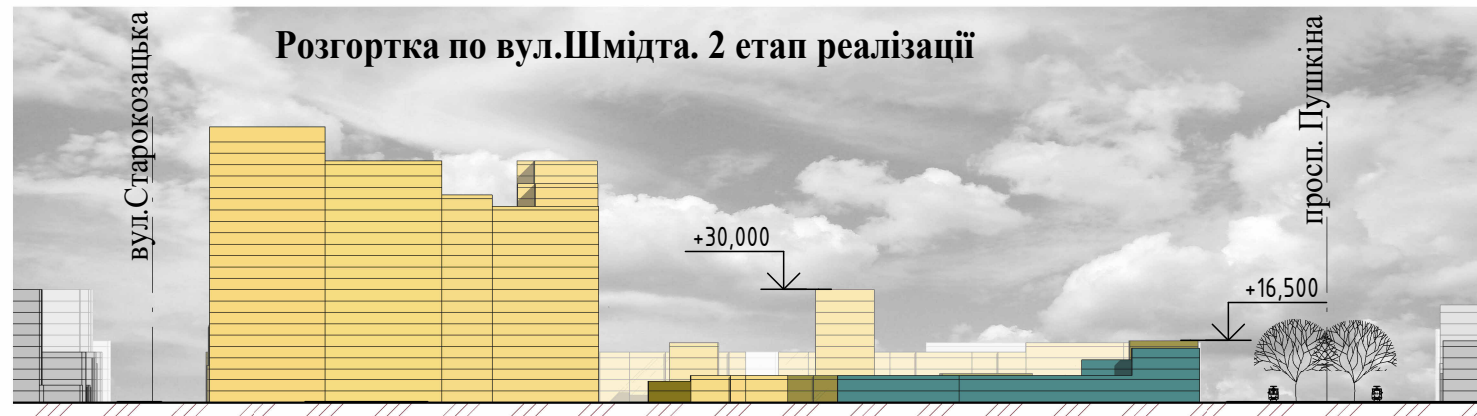

Розгортка по вул.Шмідта. 2 етап реалізації

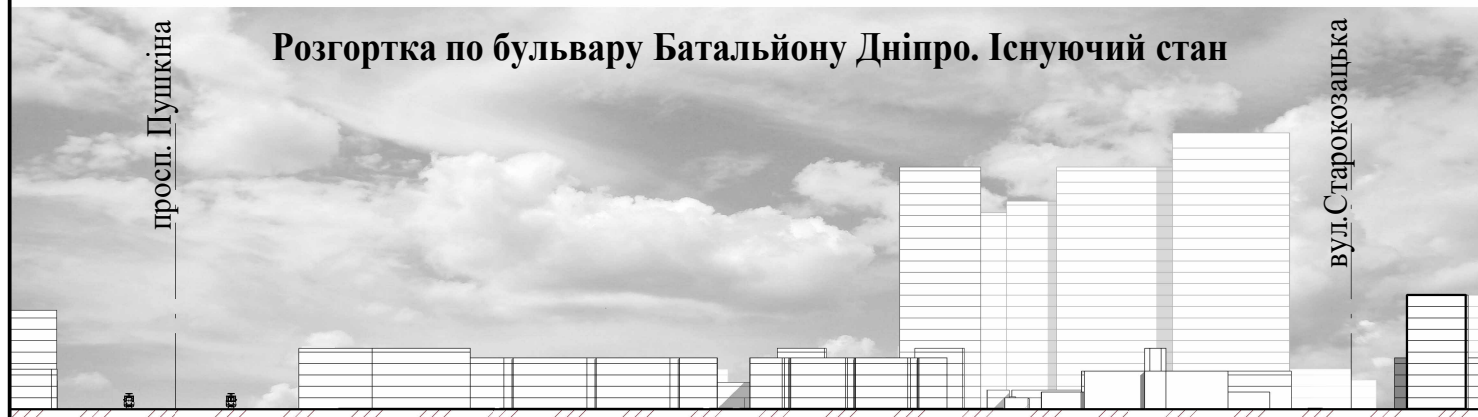

Розгортка по бульвару Батальйону Дніпро. Існуючий стан

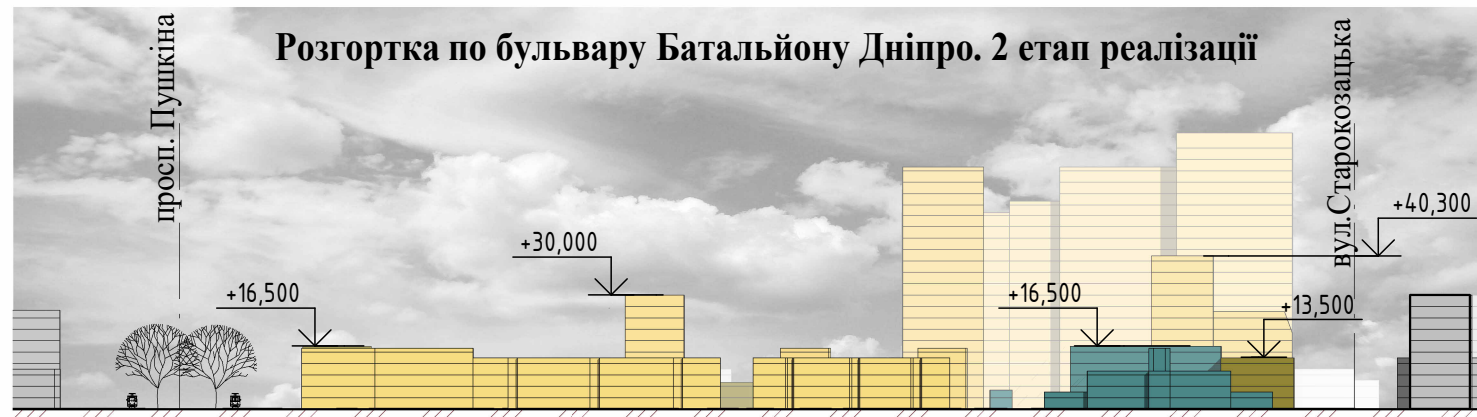

Розгортка по бульвару Батальйону Дніпро. 2 етап реалізації



Розгортка по вул.Старокозацька. Існуючий стан



Розгортка по вул.Старокозацька. 2 етап реалізації

Зам. інв. №
Підпис і дата
інв. № ар.

						0908/21 – ДПТ		
						Детальний план території кварталу, обмеженого вулицями Старокозацькою, Шмідта, бульваром Батальйону Дніпро, проспектом Пушкіна (Центральний район)		
Зм.	Кільк.	Арк.	№ док.	Підп.	Дата	Стадія	Аркуш	Аркушів
						-	15	
ГАП	Саєнко				2022	Розгортки вулиць. Існуючий стан та реалізація 2 етапу. М1:2000		
Розробив	Саєнко							
Перевірів	Недоля							
Н. контроль	Козлов							
						ФОП КОЗЛОВ О.В. м. Дніпро		