




Аксометрія 2. Існуючий стан

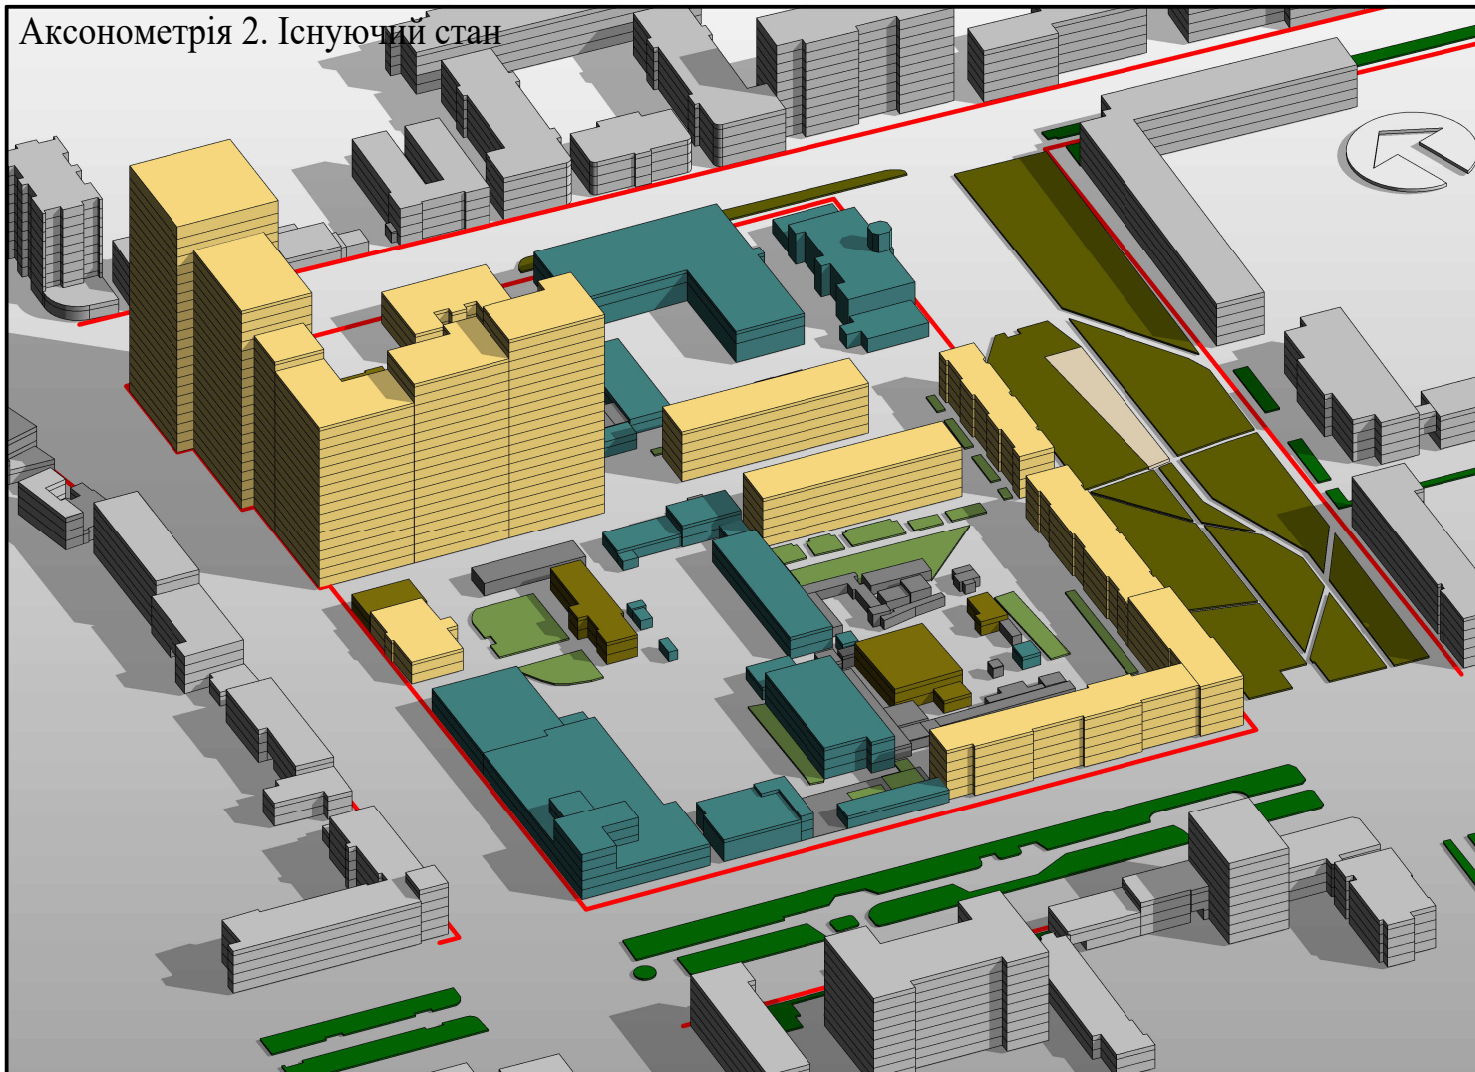

Аксометрія 2. 1 етап

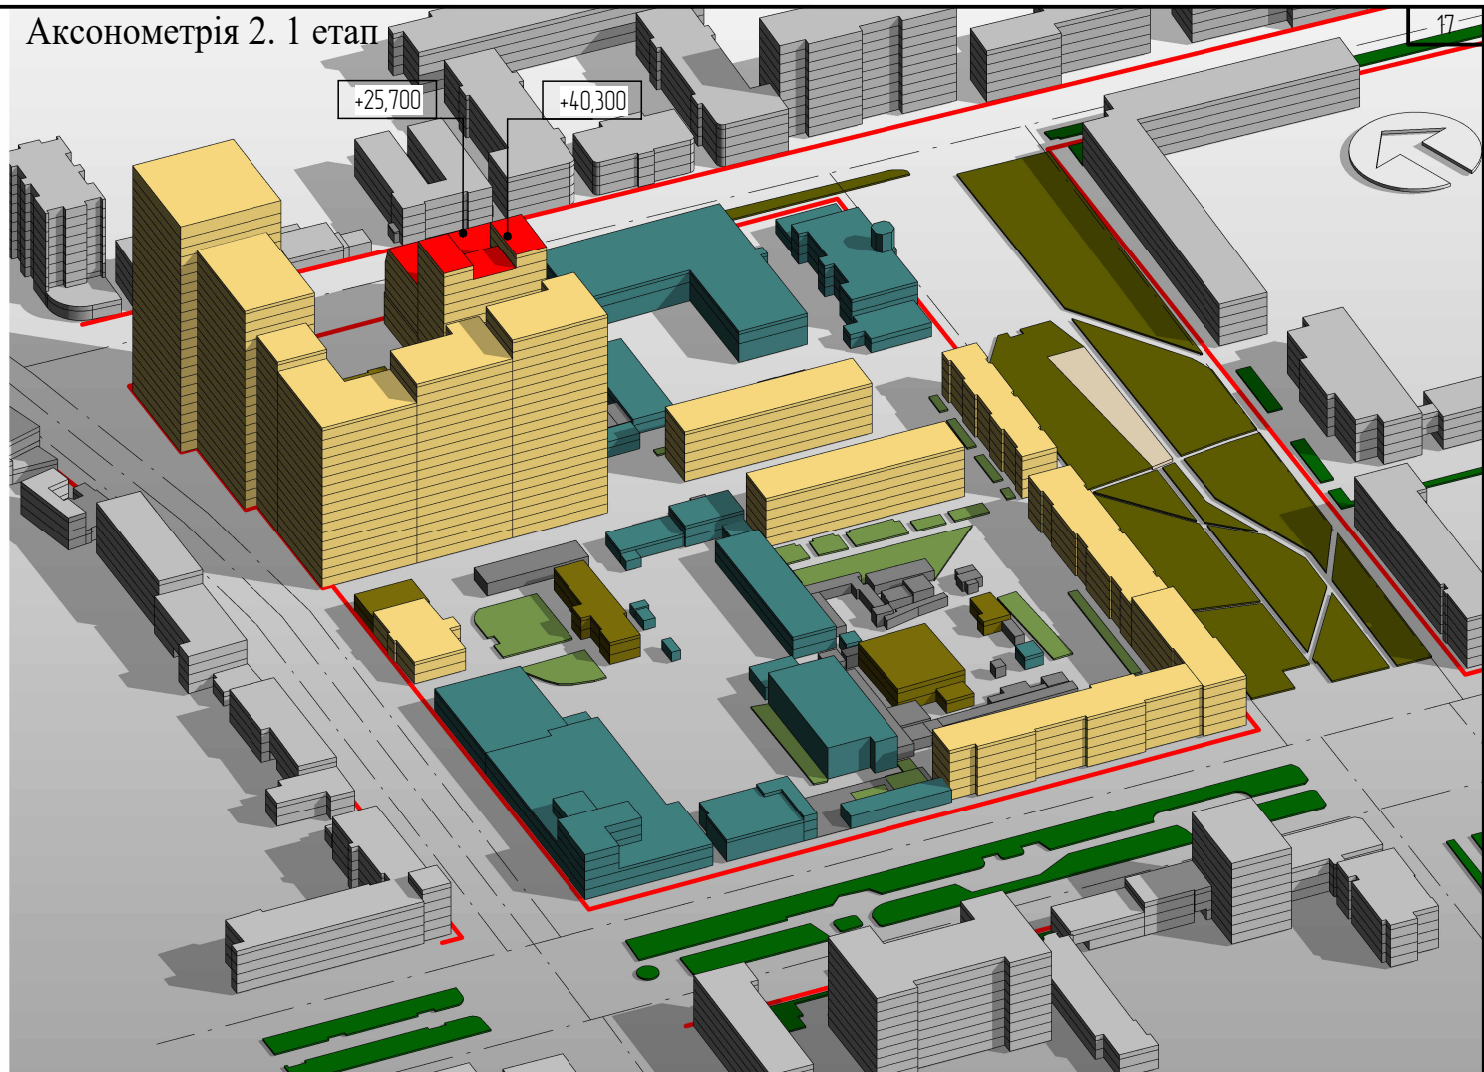

Аксометрія 2. 2 етап

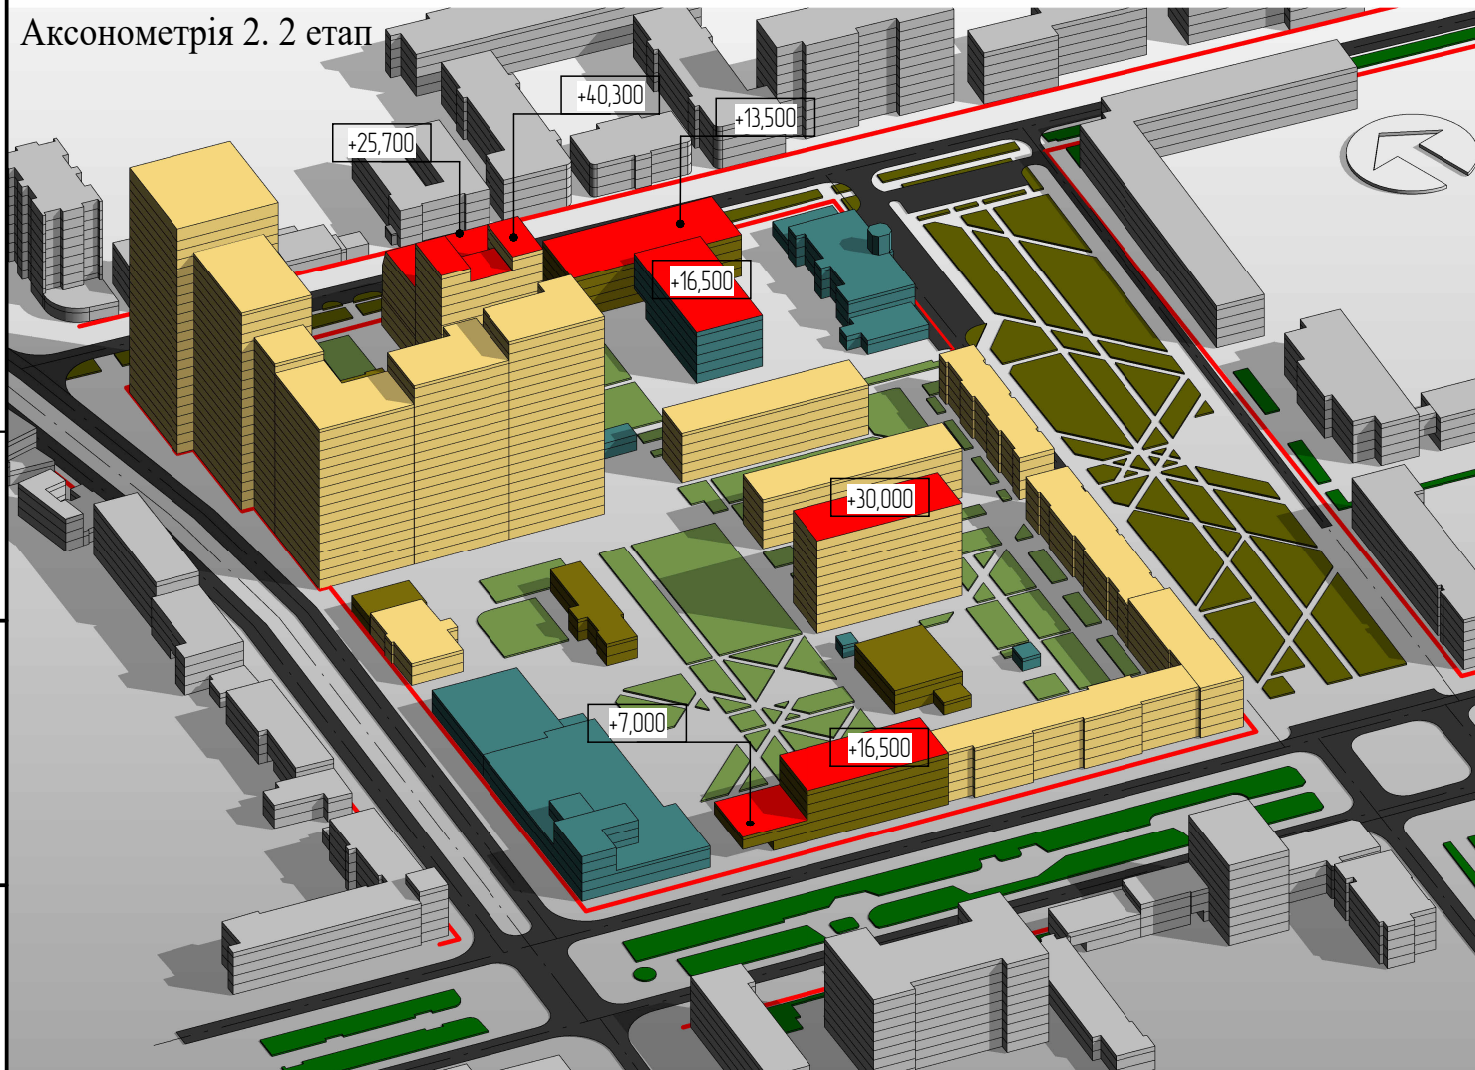

Зам. №	№
Підпис і дата	
№ ар.	

						0908/21 – ДПТ		
						Детальний план території кварталу, обмеженого вулицями Старокозацькою, Шмідта, бульваром Батальйону Дніпра, проспектом Пушкіна (Центральний район)		
Зм.	Кільк.	Арк.	№ док.	Підп.	Дата	Стадія	Аркуш	Аркушів
						-	17	
ГАП	Саєнко				2022	Аксометрія 2. Існуючий стан, 1 етап, 2 етап. М1:2000		
Розробив	Саєнко							
Перевірив	Недоля							
Н. контроль	Козлов					ФОП КОЗЛОВ О.В. м. Дніпро		