



ДНІПРОВСЬКА МІСЬКА РАДА  
VIII СКЛИКАННЯ  
Р І Ш Е Н Н Я

22.02.2023

№ 39/34

Про надання дозволу на розроблення проєкту внесення змін до генерального плану розвитку м. Дніпра

На підставі законів України «Про місцеве самоврядування в Україні», «Про основи містобудування», «Про регулювання містобудівної діяльності», листа головного архітектурно-планувального управління департаменту по роботі з активами Дніпровської міської ради від 01.02.2023 вх. № 8/492 міська рада

В И Р І Ш И Л А:

1. Надати дозвіл на розроблення проєкту внесення змін до генерального плану розвитку м. Дніпра (схеми додаються).
2. Визначити замовником на розроблення проєкту внесення змін до генерального плану розвитку м. Дніпра департамент по роботі з активами Дніпровської міської ради.
3. Департаменту економіки, фінансів та міського бюджету Дніпровської міської ради забезпечити фінансування розроблення проєкту внесення змін до генерального плану розвитку м. Дніпра.
4. Встановити:
  - 4.1. Строк проведення підготовчих процедур розроблення проєкту внесення змін до генерального плану розвитку м. Дніпра не більше ніж три місяці з дня прийняття цього рішення.
  - 4.2. Перелік та значення показників розвитку території (індикаторів) в межах проєкту внесення змін до генерального плану розвитку м. Дніпра на розрахунковий період згідно з додатком.

5. Контроль за виконанням цього рішення покласти на секретаря Дніпровської міської ради і голову постійної комісії міської ради з питань архітектури, містобудування та земельних відносин.

Міський голова



Борис ФІЛАТОВ

Додаток  
до рішення міської ради  
*з в. 02. 2023 № 39/34*

Перелік та значення показників розвитку території (індикаторів) в межах проектування


| № п/п | Найменування показника  | Одиниця виміру | Значення |
|-------|---|----------------|----------|
| 1     | Кількість ділянок зміни функціонального призначення території                 | Одиниця        | 3        |
| 2     | Орієнтовна загальна площа ділянок зміни функціонального призначення території | Га             | 247,23   |

Міський голова



Борис ФІЛАТОВ

## Схема розташування

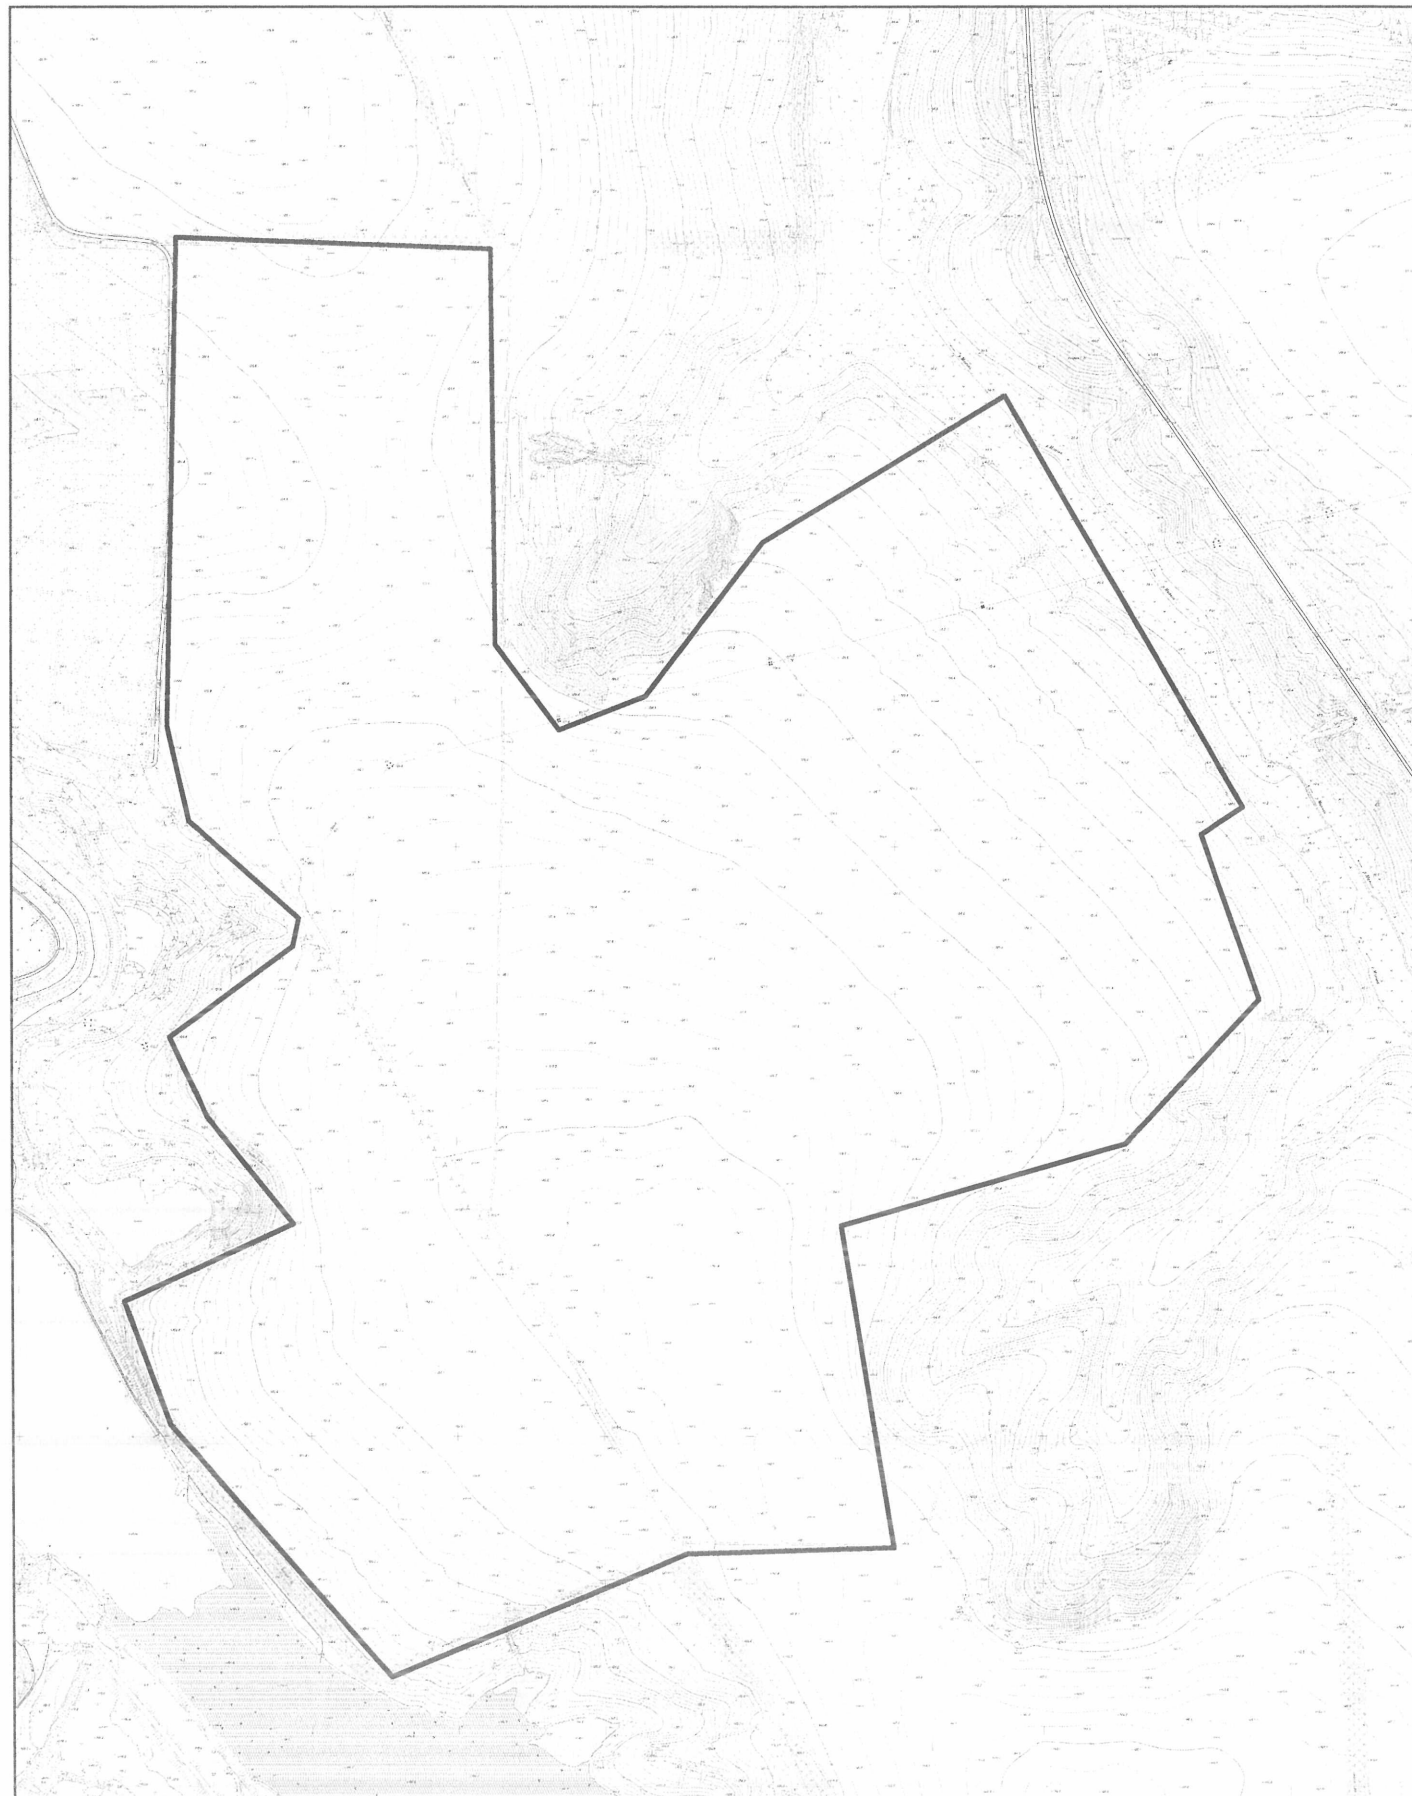

Назва об'єкта: надання дозволу на розроблення проєкту внесення змін до генерального плану розвитку м. Дніпра

Адміністративний район: Самарський

Адреса: в районі вул. Андрія Сахарова


Замовник: Департамент по роботі з активами

В.О. Заступник директора департаменту-начальника головного архітектурно-планувального управління, головний архітектор міста

Дмитро ВОЛИК  
Руслан СУСЛОВ

| Дніпровська міська рада<br>головне архітектурно-планувальне управління департаменту по роботі з активами |                       |                                   |
|--|-----------------------|-----------------------------------|
| Заступник начальника управління з питань містобудівного кадастру   |                       | Віктор МІШАРІН                    |
| Заступник начальника управління з питань забудови міста  |                       | Руслан СУСЛОВ                     |
| Начальника відділу забудови  |                       | Вадим НІКОН                       |
| Рішення міської ради<br>від <u>22.02.2023</u> № <u>39/34</u>   | Масштаб<br>М 1:10 000 | За даними містобудівного кадастру |

## Схема розташування

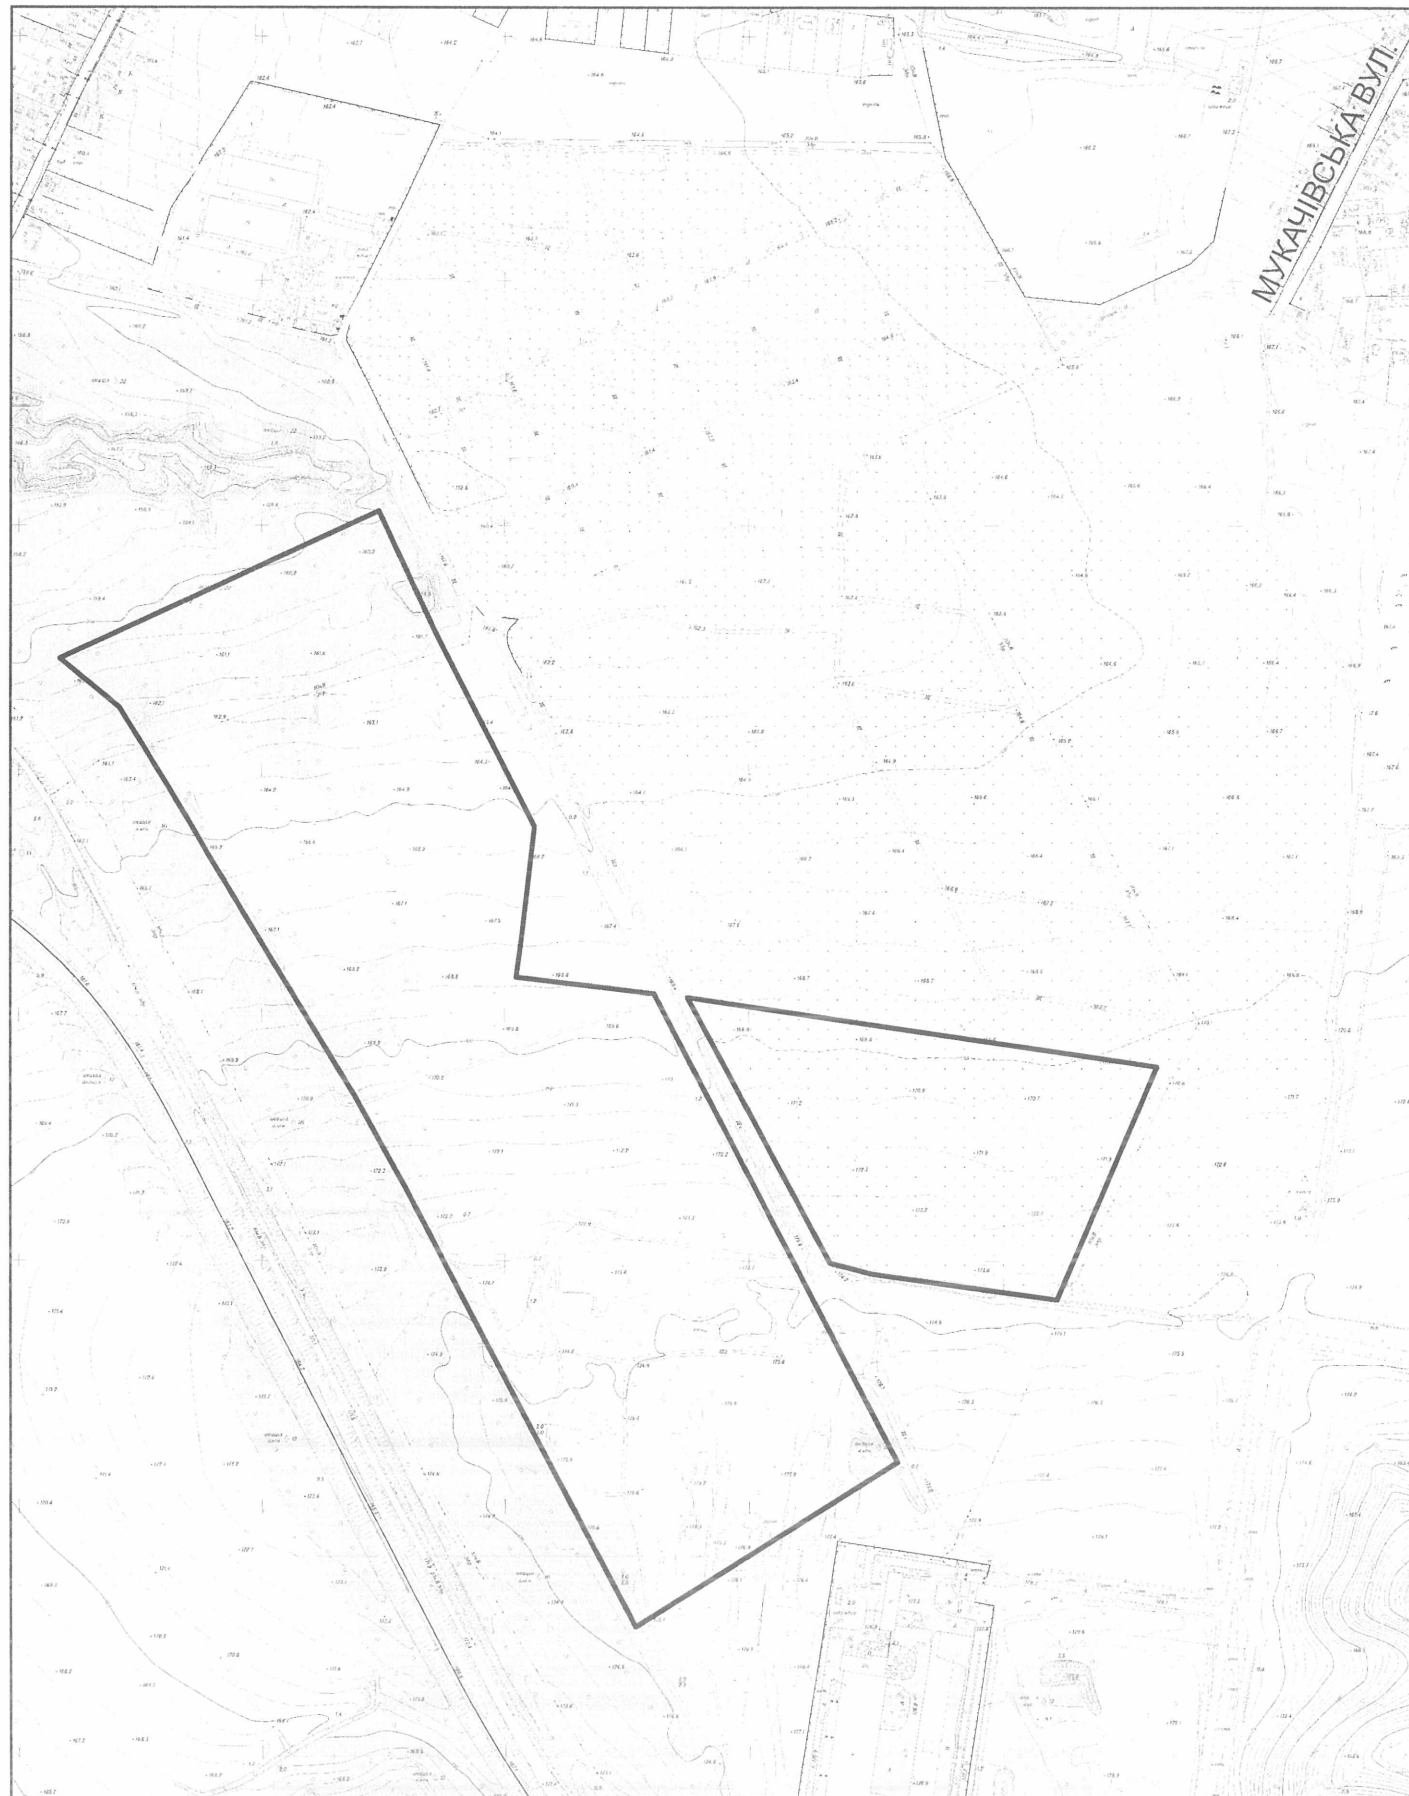

Назва об'єкта: надання дозволу на розроблення проєкту внесення змін до генерального плану розвитку м. Дніпра

Адміністративний район: Новокодацький

Адреса: в районі вул. Мукачівської

Замовник: Департамент по роботі з активами

В.О. Заступник директора департаменту-начальник головного архітектурно-планувального управління, головний архітектор міста

Дмитро ВОЛИК  
Руслан СУСЛОВ

|  |                      |                                   |
|--|----------------------|-----------------------------------|
| Дніпровська міська рада<br>головне архітектурно-планувальне управління департаменту по роботі з активами |                      |                                   |
| Заступник начальника управління з питань містобудівного кадастру   |                      | Віктор МІШАРІН                    |
| Заступник начальника управління з питань забудови міста  |                      | Руслан СУСЛОВ                     |
| Начальника відділу забудови  |                      | Вадим НІКОН                       |
| Рішення міської ради<br>від <u>22.02.2023</u> № <u>39/34</u>   | Масштаб<br>М 1:6 000 | За даними містобудівного кадастру |



# Схема розташування



Назва об'єкта: надання дозволу на розроблення проєкту внесення змін до генерального плану розвитку м. Дніпра

Адміністративний район: Новокодацький

Адреса: вул. Миколи Зерова

Замовник: Департамент по роботі з активами

В.о. Заступник директора департаменту-начальник головного архітектурно-планувального управління, головний архітектор міста

Дмитро ВОЛИК  
Руслан СУСЛОВ

|  |                     |                                   |
|--|---------------------|-----------------------------------|
| Дніпровська міська рада<br>головне архітектурно-планувальне управління департаменту по роботі з активами |                     |                                   |
| Заступник начальника управління з питань містобудівного кадастру   |                     | Віктор МІШАРІН                    |
| Заступник начальника управління з питань забудови міста  |                     | Руслан СУСЛОВ                     |
| Начальника відділу забудови  |                     | Вадим НІКОН                       |
| Рішення міської ради<br>від 22.02.2013 № 39/39   | Масштаб<br>М 1:6000 | За даними містобудівного кадастру |