
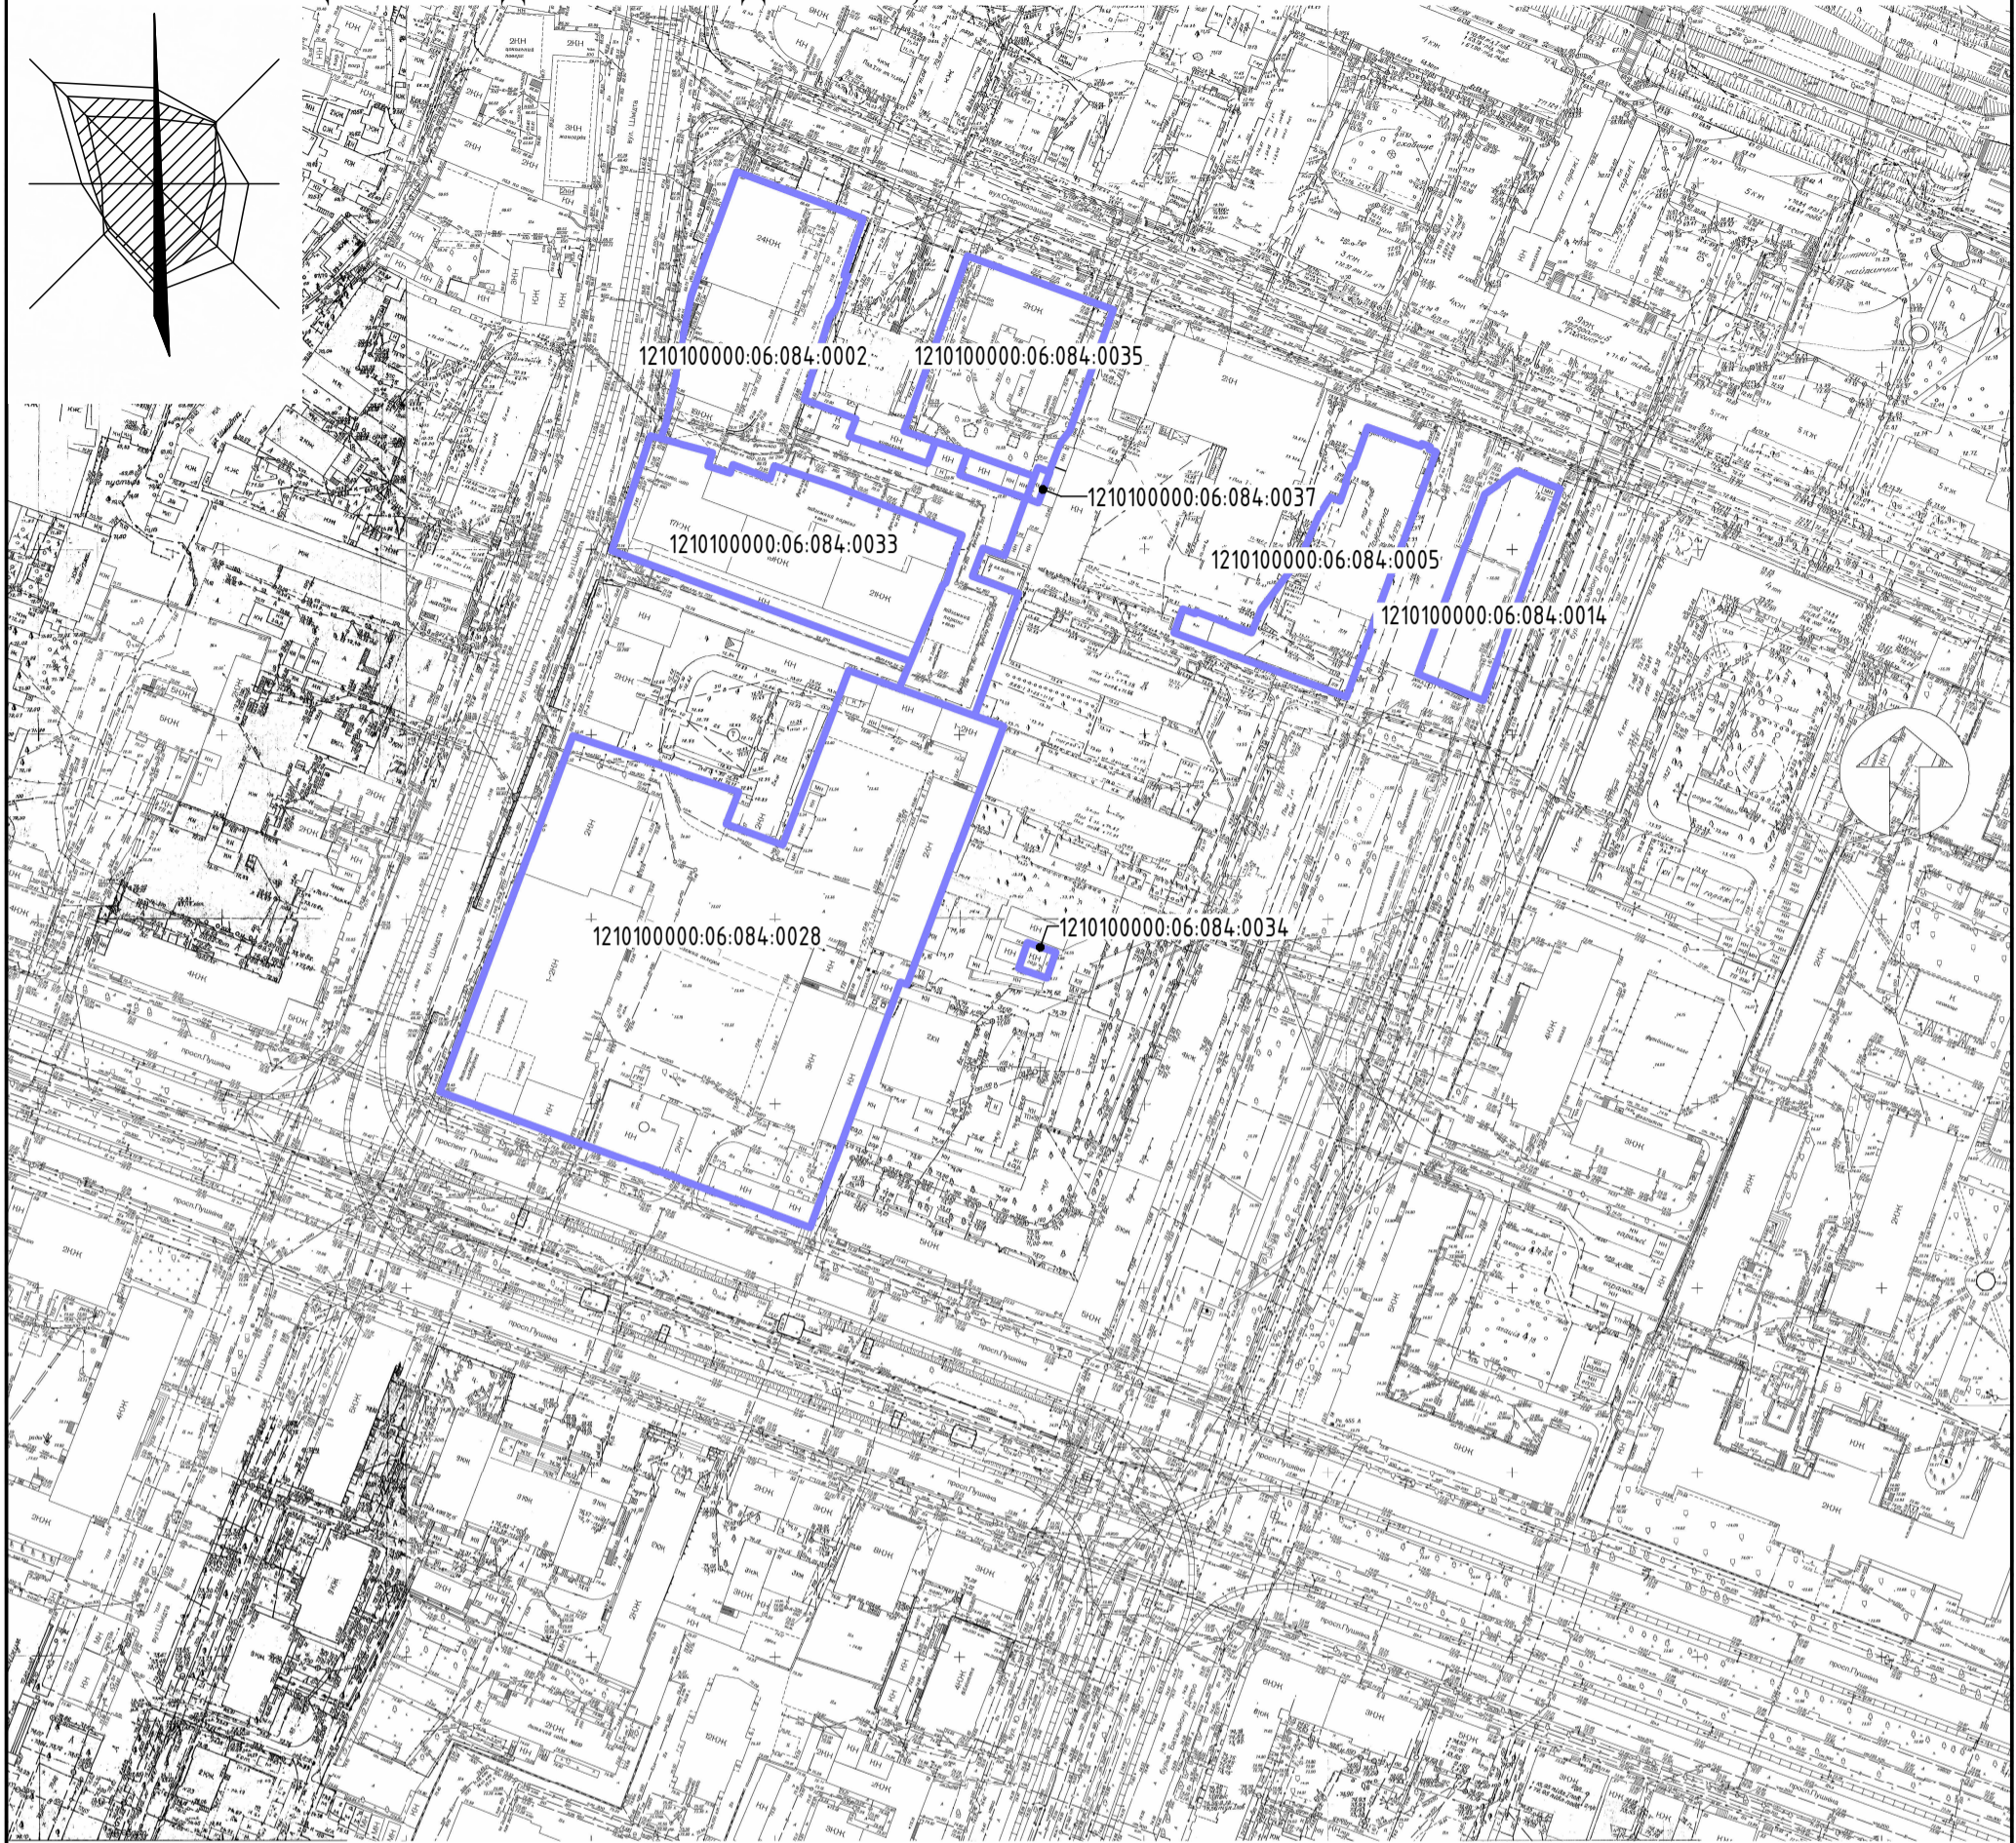


СХЕМА РОЗМІЩЕННЯ КАДАСТРОВИХ ДІЛЯНОК, ЯКІ ІСНУЮТЬ.

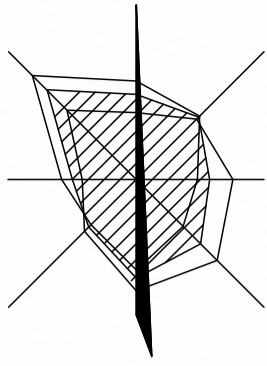

Специфікація ділянок

Кадастровий номер	Тип власності	Цільове призначення	Площа, га
1210100000:06:084:0002	Комунальна власність	02.03 Для будівництва і обслуговування багатоквартирного житлового будинку Для будівництва та обслуговування багатофункціонального комплексу з апартаментами і відвіданими приміщеннями консульства держави Азербайджан	0,4625
1210100000:06:084:0005	Державна власність	1.12.1 Фактичне розміщення адміністративно-службових будинків 2-ї самостійної державної пожежної частини	0,1887
1210100000:06:084:0014	Державна власність	1.14.10. Автостоянка службового транспорту	0,1131
1210100000:06:084:0028	Державна власність	11.02 Для розміщення та експлуатації основних, підсобних і допоміжних будівель та споруд підприємств переробної, машинобудівної та іншої промисловості Фактичне розміщення лікєро-горілкового заводу	1,2887
1210100000:06:084:0033	Комунальна власність	02.03 Для будівництва і обслуговування багатоквартирного житлового будинку по фактичному розміщенню багатоквартирного житлового комплексу (будинку) та для проектування і будівництва багатоквартирного будинку	0,3142
1210100000:06:084:0034	Комунальна власність	02.05 Для будівництва індивідуальних гаражів по фактичному розміщенню гаража	0,006
1210100000:06:084:0035	Комунальна власність	02.03 Для будівництва і обслуговування багатоквартирного житлового будинку по фактичному розміщенню житлового будинку	0,21
1210100000:06:084:0037	не визначено	02.05 Для будівництва індивідуальних гаражів по фактичному розміщенню гаража №6	0,0031

Зам. інв. №
Підпис і дата
Інв. № ор

Зм.	Кільк.	Арк.	№ док.	Підп.	Дата
Г.АП	Саєнко			<i>[Signature]</i>	2022
Розробив	Саєнко			<i>[Signature]</i>	
Перевірив	Недоля			<i>[Signature]</i>	
Н.контроль	Козлов			<i>[Signature]</i>	

0908/21 - ДПТ

Детальний план території кварталу, обмеженого вулицями Старокозацькою, Шмідта, бульваром Батальйону Дніпро, проспектом Пушкіна (Центральний район)

Стадія	Аркуш	Аркушів
-	04	

Схема розміщення кадастрових ділянок, які існують.
М1:2000

ФОР КОЗЛОВ О.В.
м.Дніпро