



ДНІПРОВСЬКА МІСЬКА РАДА  
VIII СКЛИКАННЯ  
Р І Ш Е Н Н Я

14.12.2022

№ 113/31

Про внесення змін до рішення міської ради від 27.01.2021 № 307/2 «Про надання дозволу на розроблення детального плану території кварталу, обмеженого проспектом Дмитра Яворницького та вулицями Воскресенською, Князя Володимира Великого, Володимира Мономаха (Шевченківський район)»

Відповідно до законів України «Про регулювання містобудівної діяльності», «Про місцеве самоврядування в Україні», на підставі листа гр. Городницької Т. І., гр. Шаліт А. І. від 02.12.2022 вх. № 35/557 міська рада

В И Р І Ш И Л А:

1. Внести зміни до рішення міської ради від 27.01.2021 № 307/2 «Про надання дозволу на розроблення детального плану території кварталу, обмеженого проспектом Дмитра Яворницького та вулицями Воскресенською, Князя Володимира Великого, Володимира Мономаха (Шевченківський район)», виклавши пункти 1–3 в такій редакції:


«1. Надати дозвіл на розроблення детального плану території кварталу, обмеженого проспектом Дмитра Яворницького, вулицями Воскресенською, Володимира Мономаха, бульв. Театральним (схема додається).

2. Визначити замовником на розроблення детального плану території кварталу, обмеженого проспектом Дмитра Яворницького, вулицями Воскресенською, Володимира Мономаха, бульв. Театральним, департамент по роботі з активами Дніпровської міської ради.

3. Відзначити, що фінансування робіт, передбачених п. 1 цього рішення, здійснюється гр. Городницькою Т. І., гр. Шаліт А. І. або іншими джерелами, не забороненими законом».


2. Контроль за виконанням цього рішення покласти на секретаря Дніпровської міської ради і голову постійної комісії міської ради з питань архітектури, містобудування та земельних відносин.

Міський голова

A handwritten signature in black ink, appearing to be 'Б.Філатов', written in a cursive style.

Борис ФІЛАТОВ

# Схема розташування

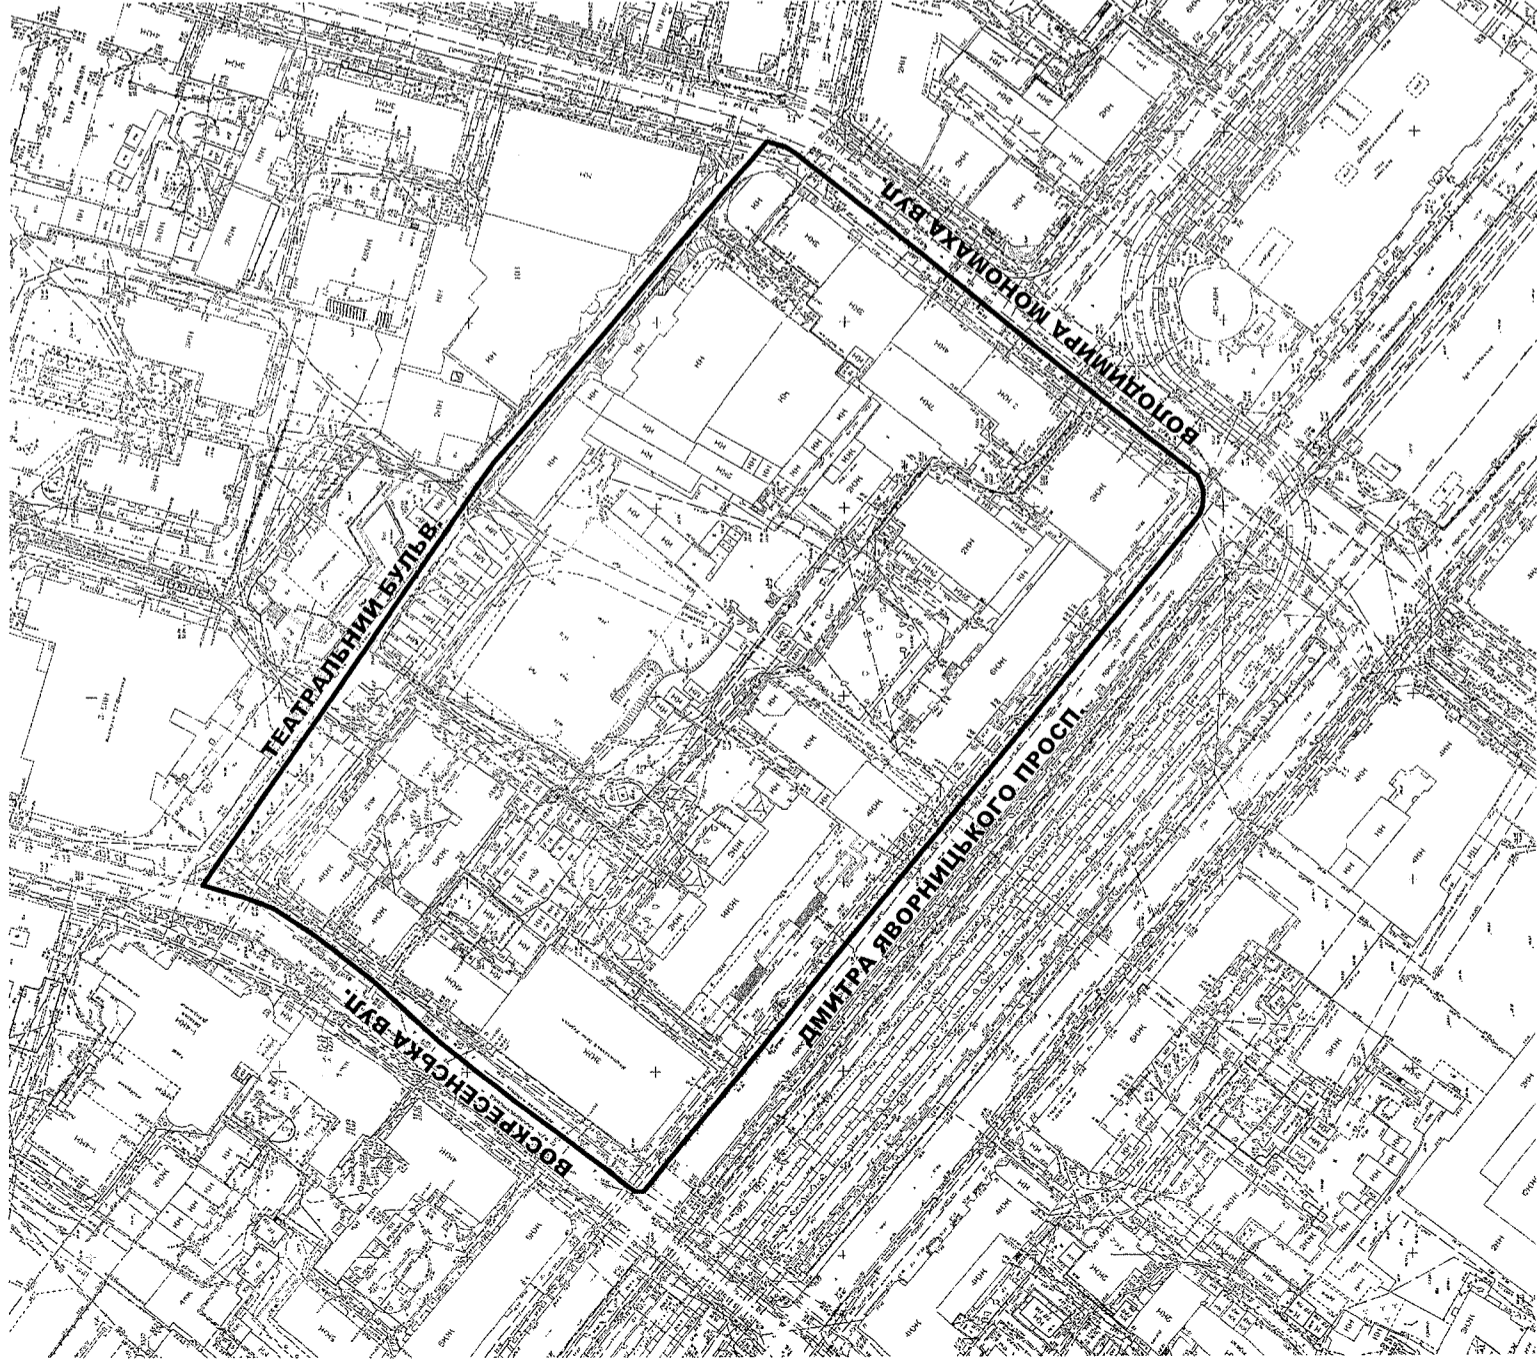

**Назва об'єкта:** розроблення детального плану території кварталу, обмеженого проспектом Дмитра Яворницького, вулицями Воскресенською, Володимиром Мономаха, бульв. Театральним (внесення змін до рішення міської ради від 27.01.2021 № 307/2)

**Адміністративний район:** Шевченківський

**Адреса:**

**Замовник:** Департамент по роботі з активами Дніпровської міської ради

Руслан СУСЛОВ

В.о. начальника головного архітектурно-планувального управління департаменту по роботі з активами

Дніпровська міська рада		Дніпровська міська рада	
голове архітектурно-планувальне управління департаменту по роботі з активами		голове архітектурно-планувальне управління департаменту по роботі з активами	
Заступник начальника управління з питань містобудівного кадастру		Віктор МІШАРІН	
Начальник відділу забудови		Вадим НІКОН	
Рішення міської ради від 14.12.2022 № 113/31	Масштаб М 1:2000		За даними містобудівного кадастру

Умовні позначки:

— межі території