



ДНІПРОВСЬКА МІСЬКА РАДА
VII СКЛИКАННЯ
Р І Ш Е Н Н Я

20.05.2020

№ 263/57

Про надання дозволу на розроблення проектів землеустрою щодо відведення земельних ділянок для будівництва та обслуговування гаражів громадянам у м. Дніпрі (2 особи)

Розглянувши клопотання громадян, графічні матеріали, на яких зазначено бажане місце розташування земельних ділянок для будівництва та обслуговування гаражів, керуючись Земельним кодексом України, Законом України "Про місцеве самоврядування в Україні", міська рада

В И Р І Ш И Л А:

1. Надати дозвіл на розроблення проектів землеустрою щодо відведення земельних ділянок (графічні матеріали додаються) для будівництва та обслуговування гаражів громадянам у м. Дніпрі (додаток).

2. Зобов'язати громадян (п. 1 цього рішення) замовити у суб'єктів господарювання, що є виконавцями робіт із землеустрою згідно із законом, розроблення проектів землеустрою щодо відведення земельних ділянок та після їх погодження, відповідно до чинного законодавства, подати ці проекти до міської ради для прийняття відповідного рішення.

3. Установити, що площа та конфігурація земельних ділянок визначаються під час складання проектів землеустрою щодо їх відведення.

4. Відзначити, що:

4.1. Проекти землеустрою розробляються суб'єктами господарювання, що є виконавцями робіт із землеустрою згідно із законом, відповідно до вимог земельного, природоохоронного, містобудівного, санітарно-епідеміологічного, пам'яткоохоронного законодавства.

4.2. Проекти землеустрою щодо відведення земельних ділянок підлягають погодженню у порядку, установленому ст. 186-1 Земельного кодексу України.


4.3. Це рішення втрачає чинність, якщо при розробленні проектів землеустрою щодо відведення земельних ділянок виникне невідповідність місця розташування об'єктів вимогам законів, прийнятих відповідно до них нормативно-правових актів, генерального плану міста та іншої містобудівної документації, схем землеустрою і техніко-економічних обґрунтувань використання та охорони земель адміністративно-територіальних одиниць, проектів землеустрою щодо впорядкування територій населених пунктів, затверджених в установленому порядку.

4.4. Це рішення не дає право на освоєння території.

5. Доручити відповідним установам з моменту прийняття цього рішення організувати виконання робіт із внесення необхідної інформації до земельно-кадастрової та містобудівної документації в установленому чинним законодавством порядку.

6. Контроль за виконанням цього рішення покласти на секретаря Дніпровської міської ради і голову постійної комісії міської ради з питань архітектури, містобудування та земельних відносин.

Міський голова

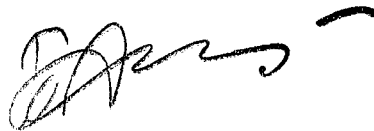

Б. А. Філатов

Додаток
до рішення міської ради
№ 05.2019 № 263/58

Список громадян,
яким надається дозвіл на розроблення проектів землеустрою щодо відведення земельних ділянок
для будівництва та обслуговування гаражів


№ п/п	Прізвище, ім'я, по батькові	Ідентифіка- ційний номер	Місце розташування земельної ділянки	Орієнтовна площа земельної ділянки, га	Дата, номер звернення
Амур-Нижньодніпровський район м. Дніпра					
1	Гр. Коломоєць Олена Володимирівна		Вул. Берегова	0,0100	11.11.2019 вх. № 36/5175
2	Гр. Коломоєць Дмитро Володимирович		Вул. Берегова	0,0100	11.11.2019 вх. № 36/5176



Міський голова

Б. А. Філатов

**Графічний матеріал з бажаним місцем розташування та розміром
земельної ділянки до клопотання від 11.11.2019 ВХ.№ 36/7175**

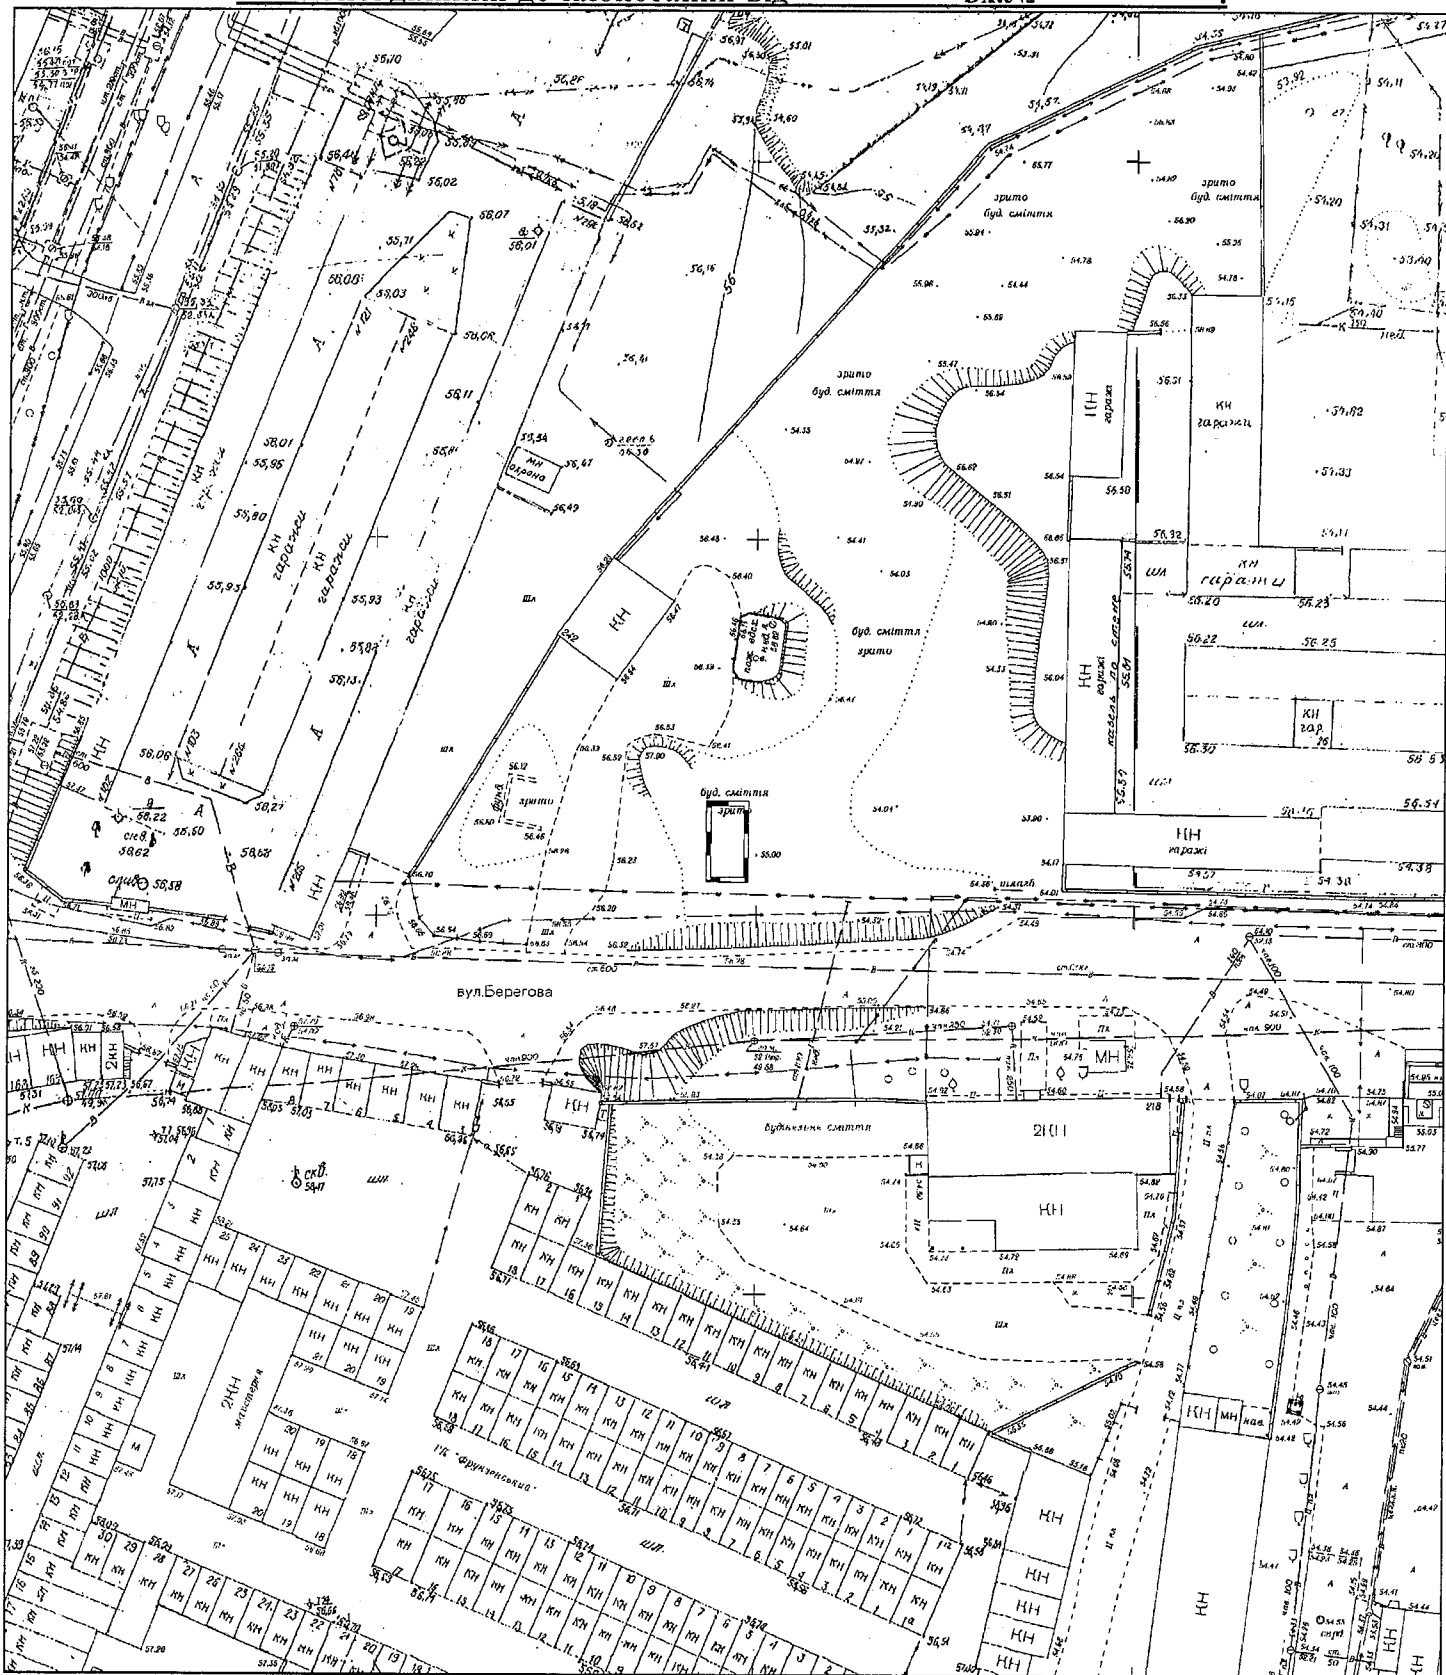

M 1:1000

Межі земельної ділянки нанесені вірно

Замовник (або представник за дорученням)

гр. Коломоець О. В.


Виконавець управління земельних відносин
департаменту по роботі з активами ДМР

Соколов О. І.

Начальник відділу

Шатайло О. М.

**Графічний матеріал з бажаним місцем розташування та розміром
земельної ділянки до клопотання від 11.11.2019 Вх.№ 36/5176**

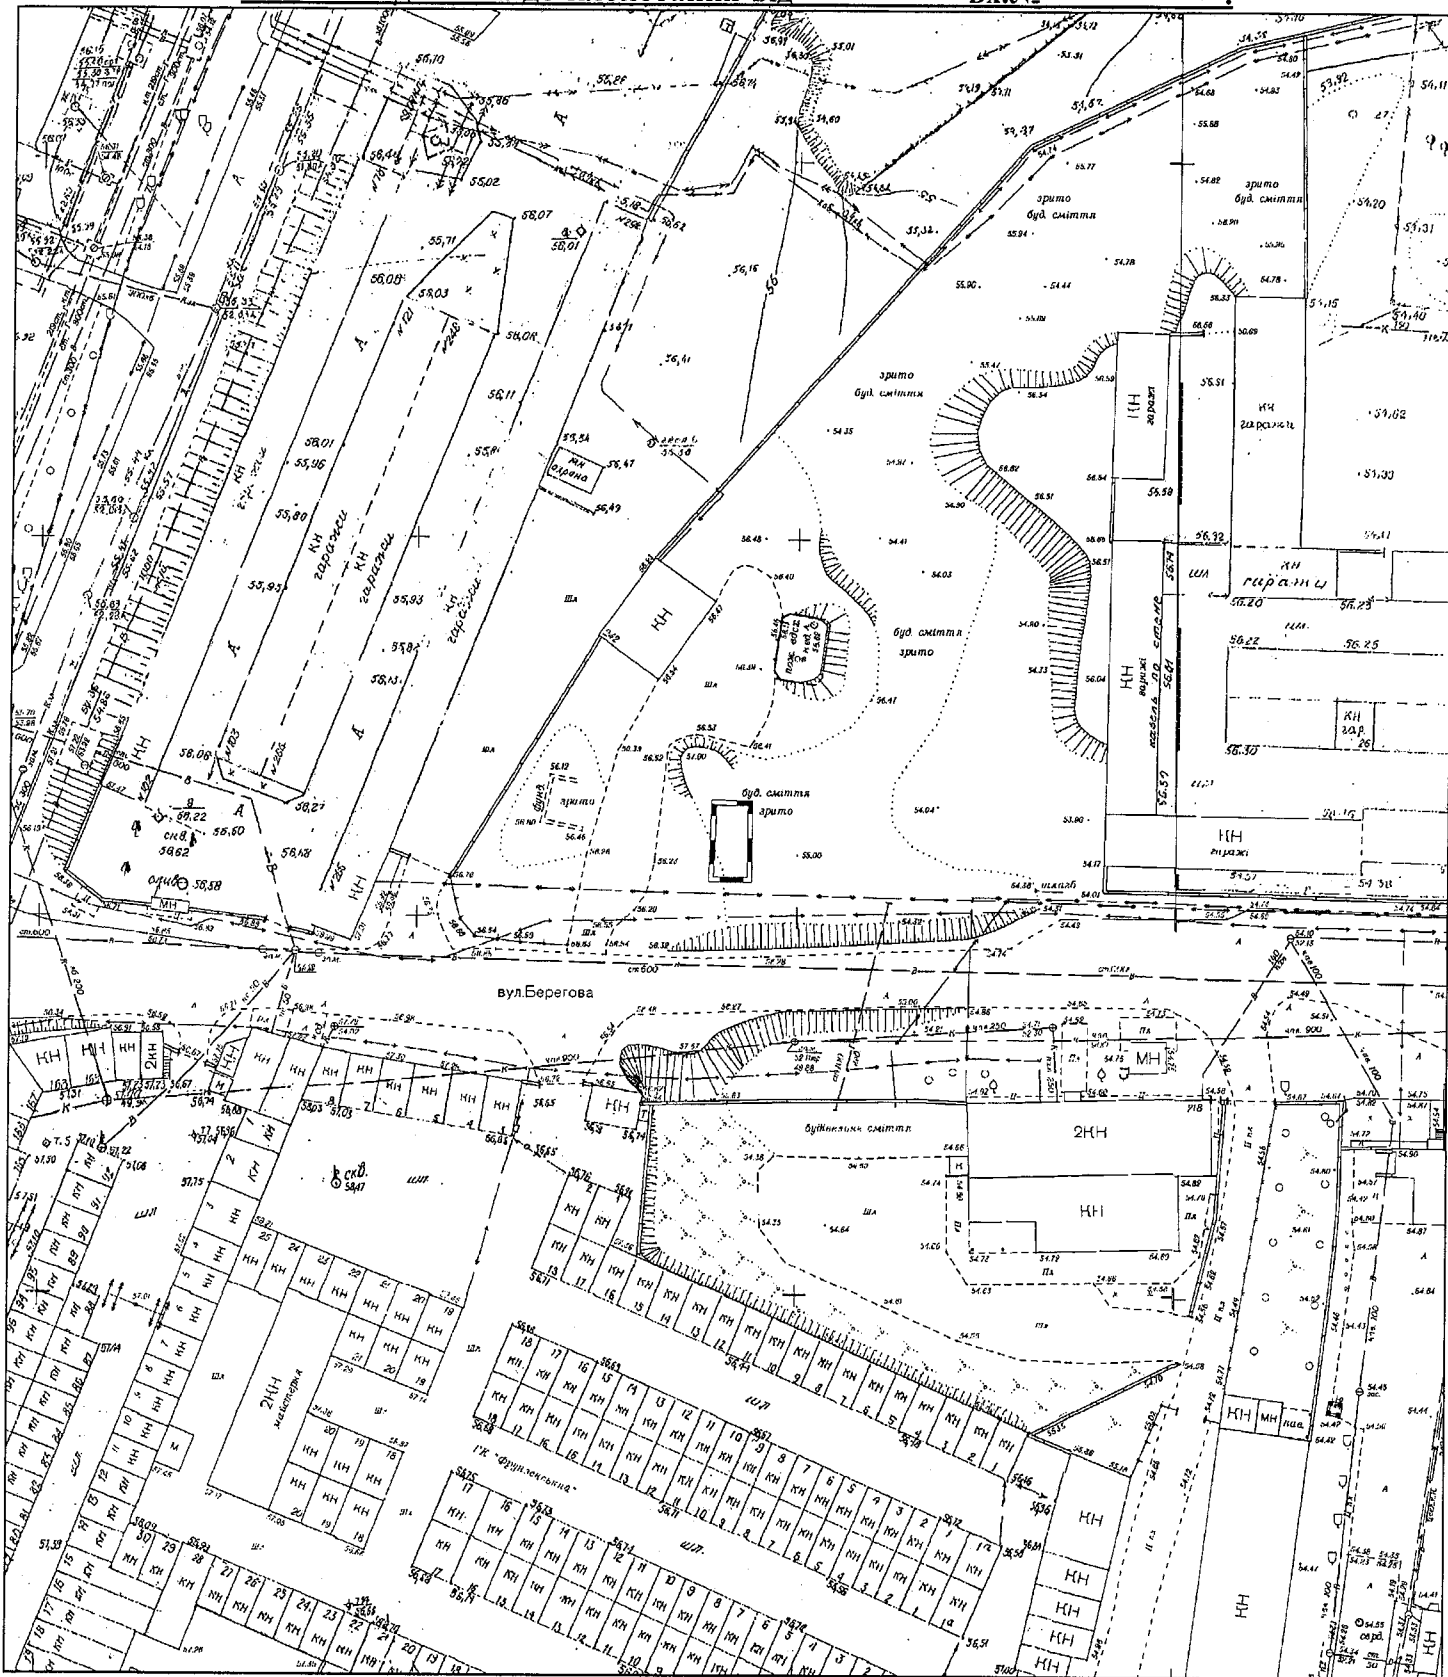

М 1:1000

Межі земельної ділянки нанесені вірно

Замовник (або представник за дорученням)

гр. Колomoєць Д. В.

Виконавець управління земельних відносин
департаменту по роботі з активами ДМР

Соколов О. І.

Начальник відділу

Шатайло О. М.