



ДНІПРОВСЬКА МІСЬКА РАДА
VII СКЛИКАННЯ
РІШЕННЯ

20.05.2020

№ 244/54

Про надання дозволу на розроблення проектів землеустрою щодо відведення земельних ділянок для розміщення металевих гаражів громадянам у м. Дніпрі (3 особи)

Розглянувши клопотання громадян, графічні матеріали, на яких зазначено бажане місце розташування земельних ділянок для розміщення металевих гаражів, керуючись Земельним кодексом України, Законом України "Про місцеве самоврядування в Україні", міська рада

В И Р І Ш И Л А :

1. Надати громадянам у м. Дніпрі (додаток) дозвіл на розроблення проектів землеустрою щодо відведення земельних ділянок (графічні матеріали додаються) для розміщення металевих гаражів.

2. Зобов'язати громадян (п. 1 цього рішення) замовити у суб'єктів господарювання, що є розробниками документації із землеустрою, згідно з вимогами, передбаченими чинним законодавством, розроблення проектів землеустрою щодо відведення земельних ділянок та після їх погодження, відповідно до чинного законодавства, подати ці проекти до міської ради для прийняття відповідного рішення.

3. Установити, що площа та конфігурація земельних ділянок визначаються під час складання проектів землеустрою щодо їх відведення.

4. Відзначити, що:

4.1. Проекти землеустрою розробляються розробниками документації із землеустрою відповідно до вимог земельного, природоохоронного, містобудівного, санітарно-епідеміологічного, пам'яткоохоронного законодавства. У разі погодження проектів землеустрою, що розробляються з метою вилучення, надання, зміни цільового призначення земель лісгосподарського призначення, водного фонду, земельних ділянок для цілей, пов'язаних із розробкою корисних копалин, також до вимог лісового, водного та гірничо-промислового законодавства.

4.2. Якщо при складанні проектів землеустрою щодо відведення земельних ділянок виникне невідповідність місця розташування об'єктів вимогам законів, прийнятих відповідно до них нормативно-правових актів, генерального плану міста та іншої містобудівної документації, схем землеустрою і техніко-економічних обґрунтувань використання та охорони земель адміністративно-територіальних утворень, проектів землеустрою щодо впорядкування територій населених пунктів, затверджених у встановленому порядку, то це рішення втрачає чинність.


4.3. Це рішення не дає право на освоєння території.

5. Внести зміни до п. 6 додатка до рішення міської ради від 19.06.2019 № 405/46 "Про надання дозволу на розроблення проектів землеустрою щодо відведення земельних ділянок для розміщення металевих гаражів громадянам у м. Дніпрі (6 осіб)", установивши орієнтовну площу земельної ділянки як "0,0024 га".

6. Доручити відповідним установам з моменту прийняття цього рішення організувати виконання робіт із внесення необхідної інформації до земельно-кадастрової та містобудівної документації в установленому чинним законодавством порядку.

7. Контроль за виконанням цього рішення покласти на секретаря Дніпровської міської ради Санжару О. О. і голову постійної комісії міської ради з питань архітектури, містобудування та земельних відносин Кривошеєва Є. В.

Міський голова

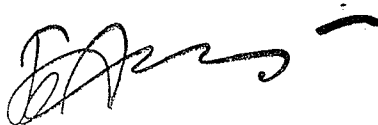

Б. А. Філатов

Додаток

до рішення міської ради
20.05.2020 № 274/54


Список громадян,
яким надається дозвіл на розроблення проектів землеустрою щодо відведення земельних ділянок
для розміщення металевих гаражів

№ п/п	Прізвище, ім'я, по батькові	Ідентифіка- ційний номер	Місце розташування земельної ділянки	Орієнтовна площа земельної ділянки, га	Дата, номер звернення
Новокодацький район м. Дніпра					
1	Гр. Біблій Олексій Сергійович, в інтересах якого діє гр. Бібла Юлія Дмитрівна		Ж/м Покровський у районі буд. № 3 Ж	0,0030	18.07.2019 вх. № 36/3372
Індустріальний район м. Дніпра					
2	Гр. Дудко Михайло Ігорович, в інтересах якого діє гр. Дудко Ігор Олегович		Просп. Слобожанський у районі буд. № 8	0,0025	08.08.2019 вх. № 36/3656
Соборний район м. Дніпра					
3	Гр. Кучугурний Олександр Олександрович		Просп. Героїв у районі буд. № 27	0,0030	09.07.2019 вх. № 36/3248

Міський голова

Б. А. Філатов

**Графічний матеріал з бажаним місцем розташування та розміром
земельної ділянки до клопотання від 18.07.2019вх.№ 36/3372.**

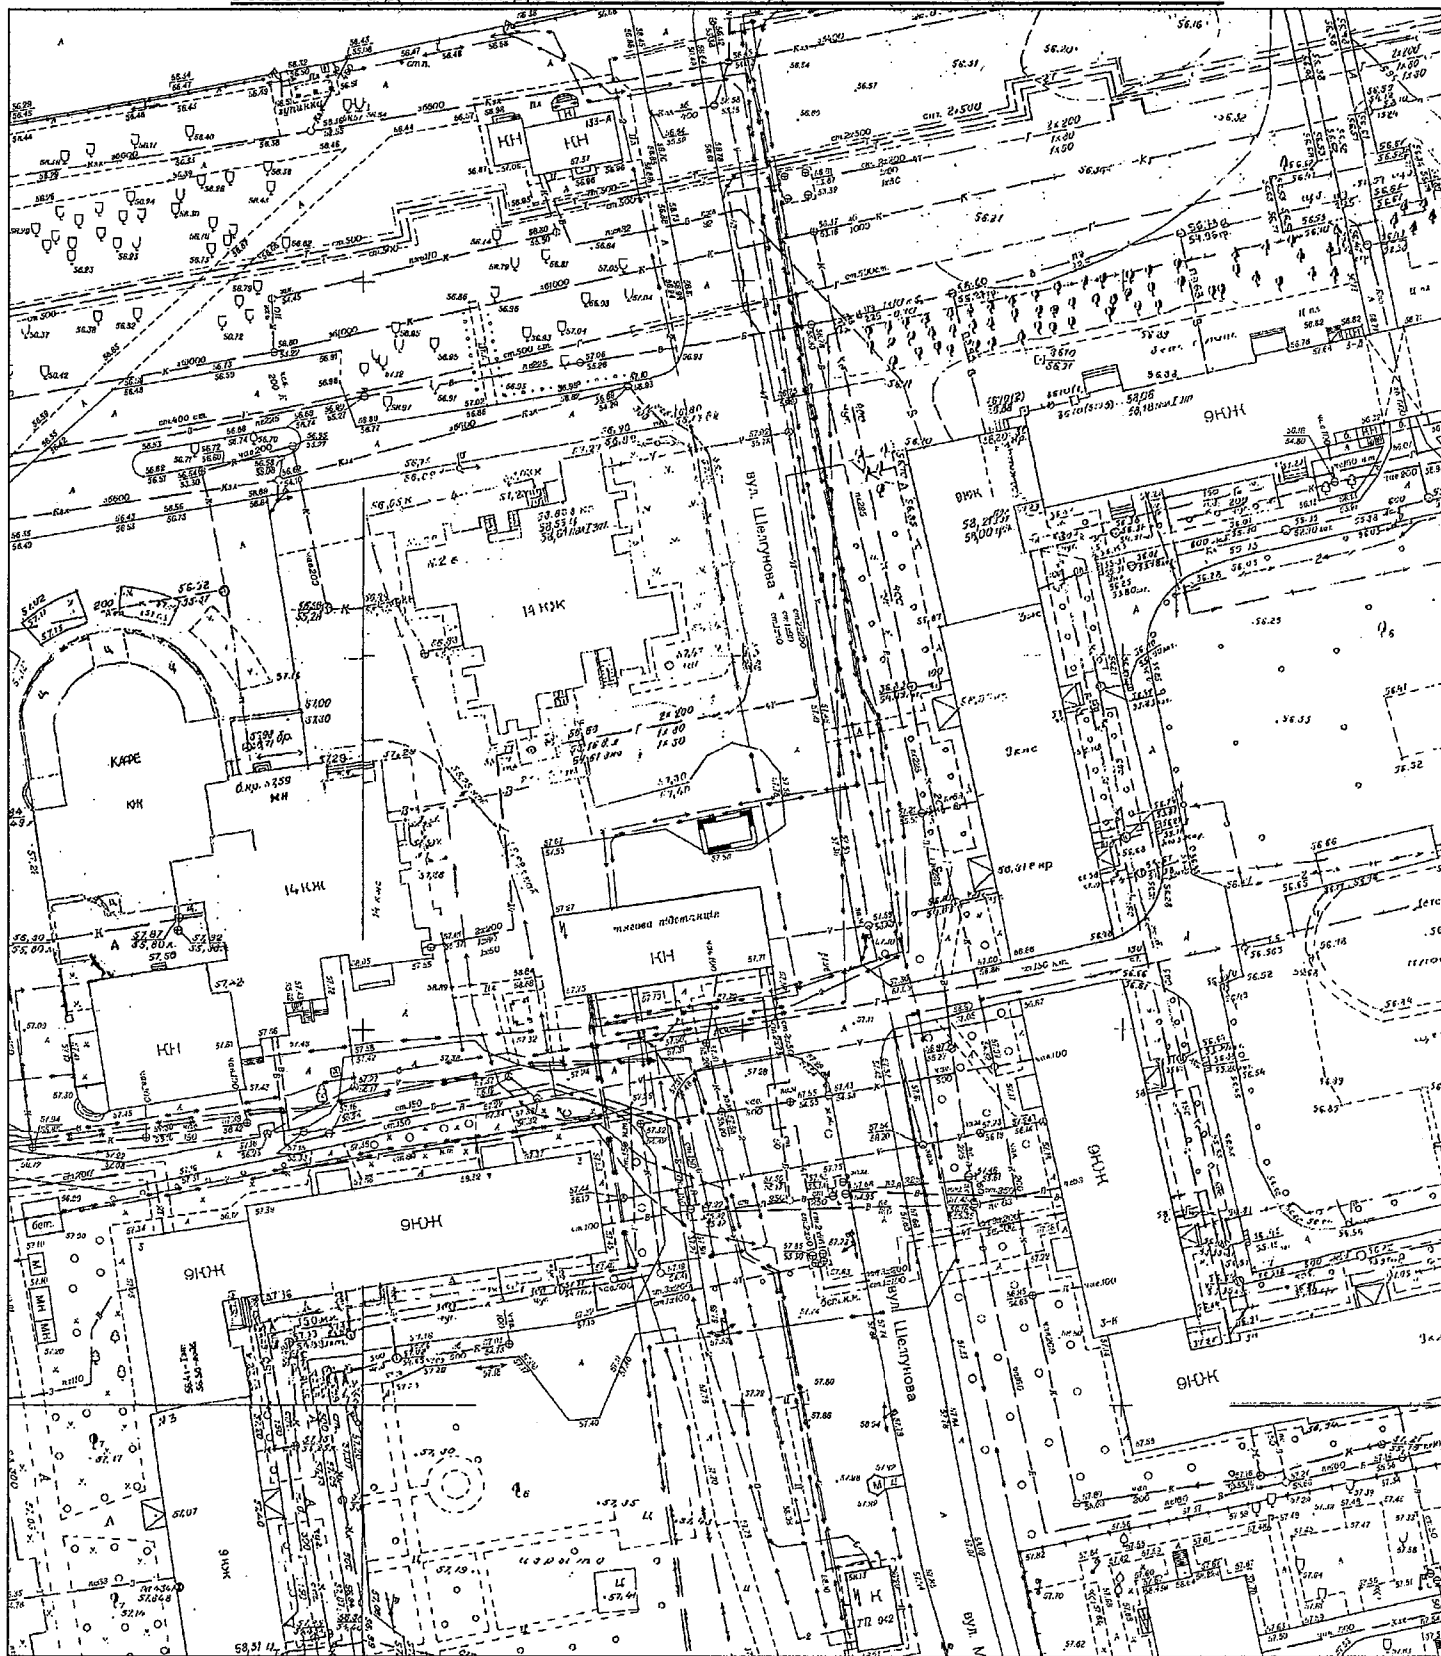

М 1:1000

Межі земельної ділянки нанесені вірно

Замовник (або представник за дорученням)

гр. Біблій О. С.


Виконавець управління земельних відносин
департаменту по роботі з активами ДМР

Соколов О. І.

Начальник відділу

Шатайло О. М.

**Графічний матеріал з бажаним місцем розташування та розміром
земельної ділянки до клопотання від 08.08.2019 ВХ.№ 36/3656.**

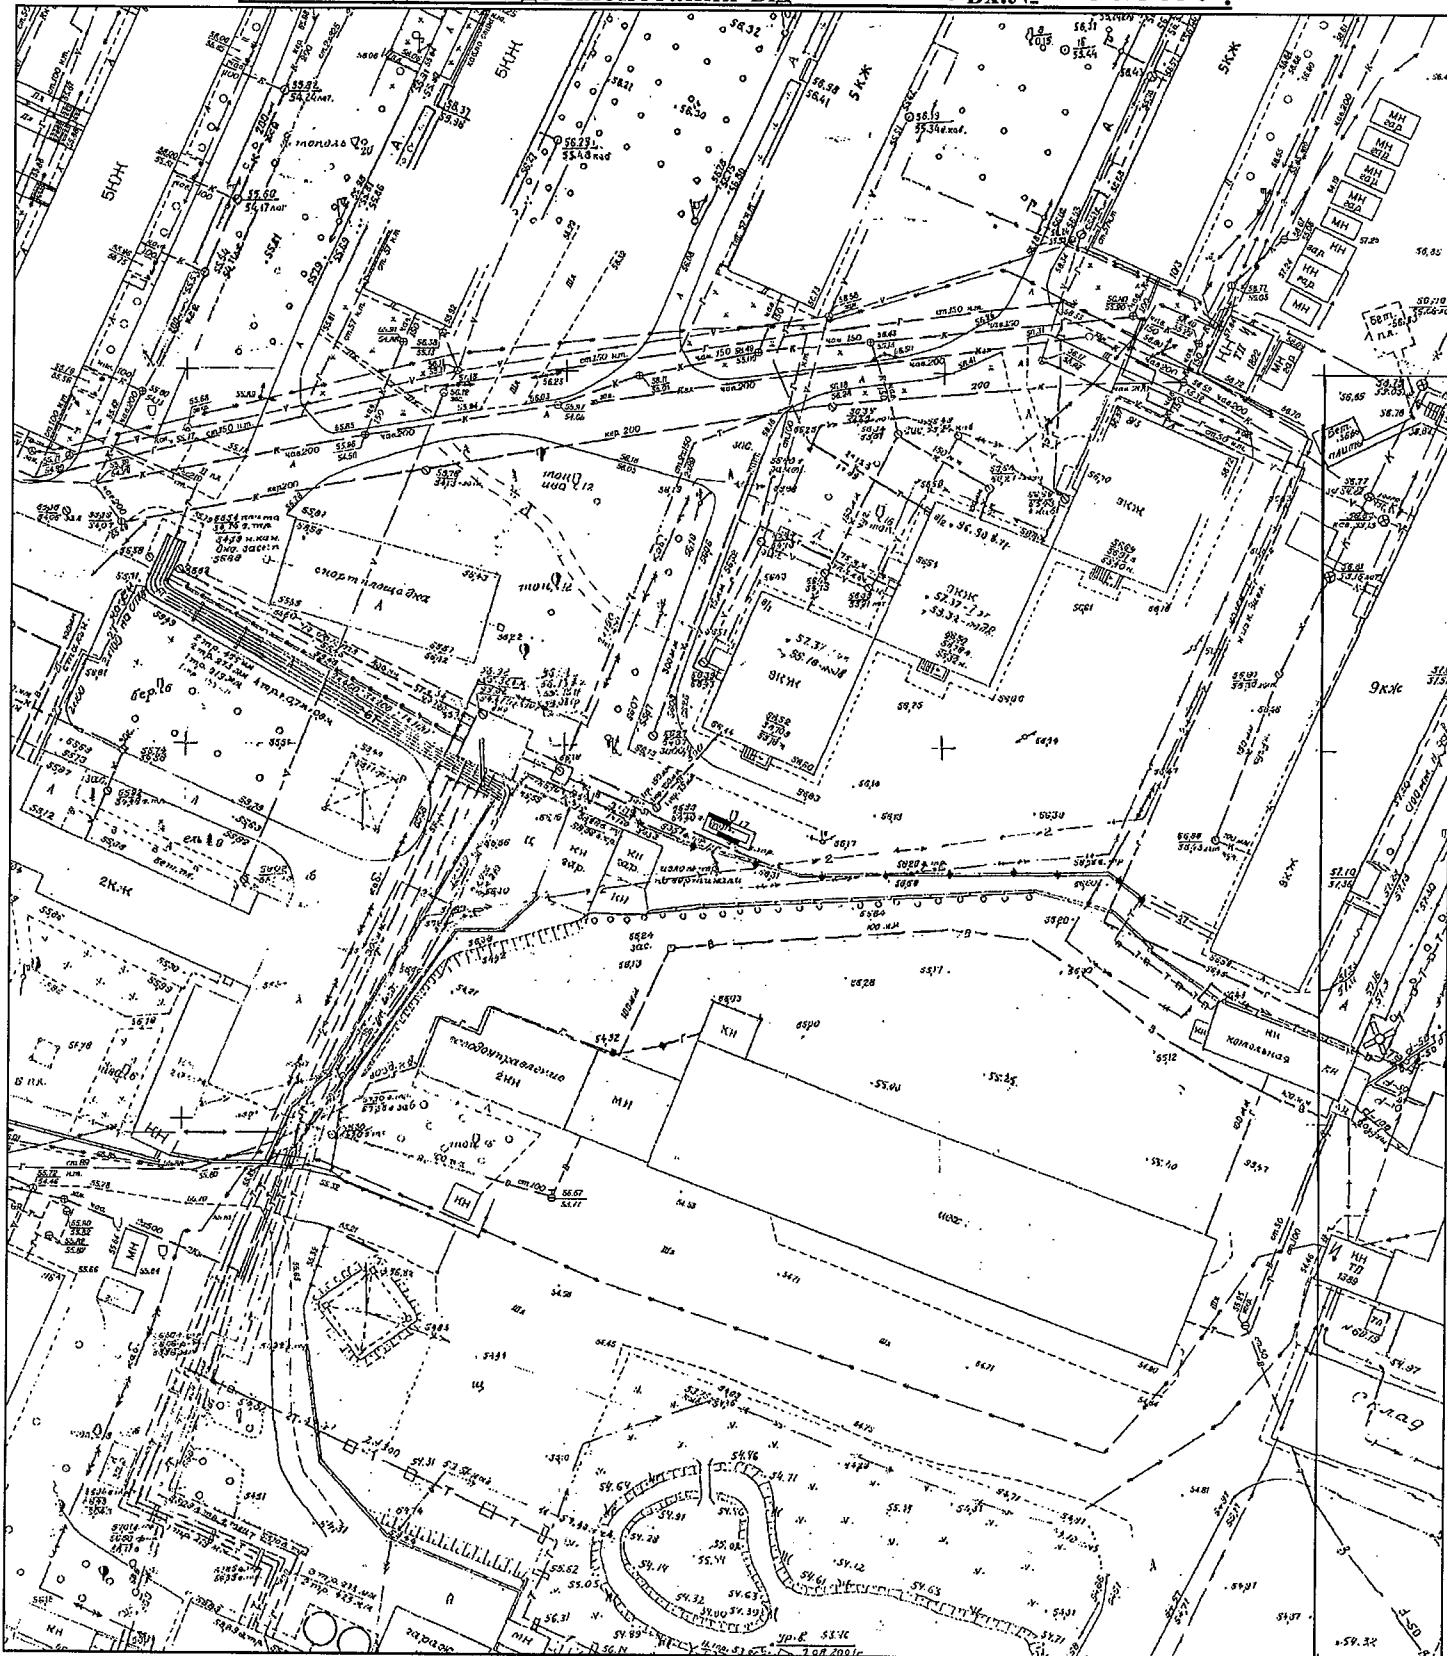

М 1:1000

Межі земельної ділянки нанесені вірно

Замовник (або представник за дорученням)

гр. Дудко І. О.


Виконавець управління земельних відносин
департаменту по роботі з активами ДМР

Соколов О. І.

Начальник відділу

Шатайло О. М.

**Графічний матеріал з бажаним місцем розташування та розміром
земельної ділянки до клопотання від 09.07.2019 Вх.№ 36/3284**

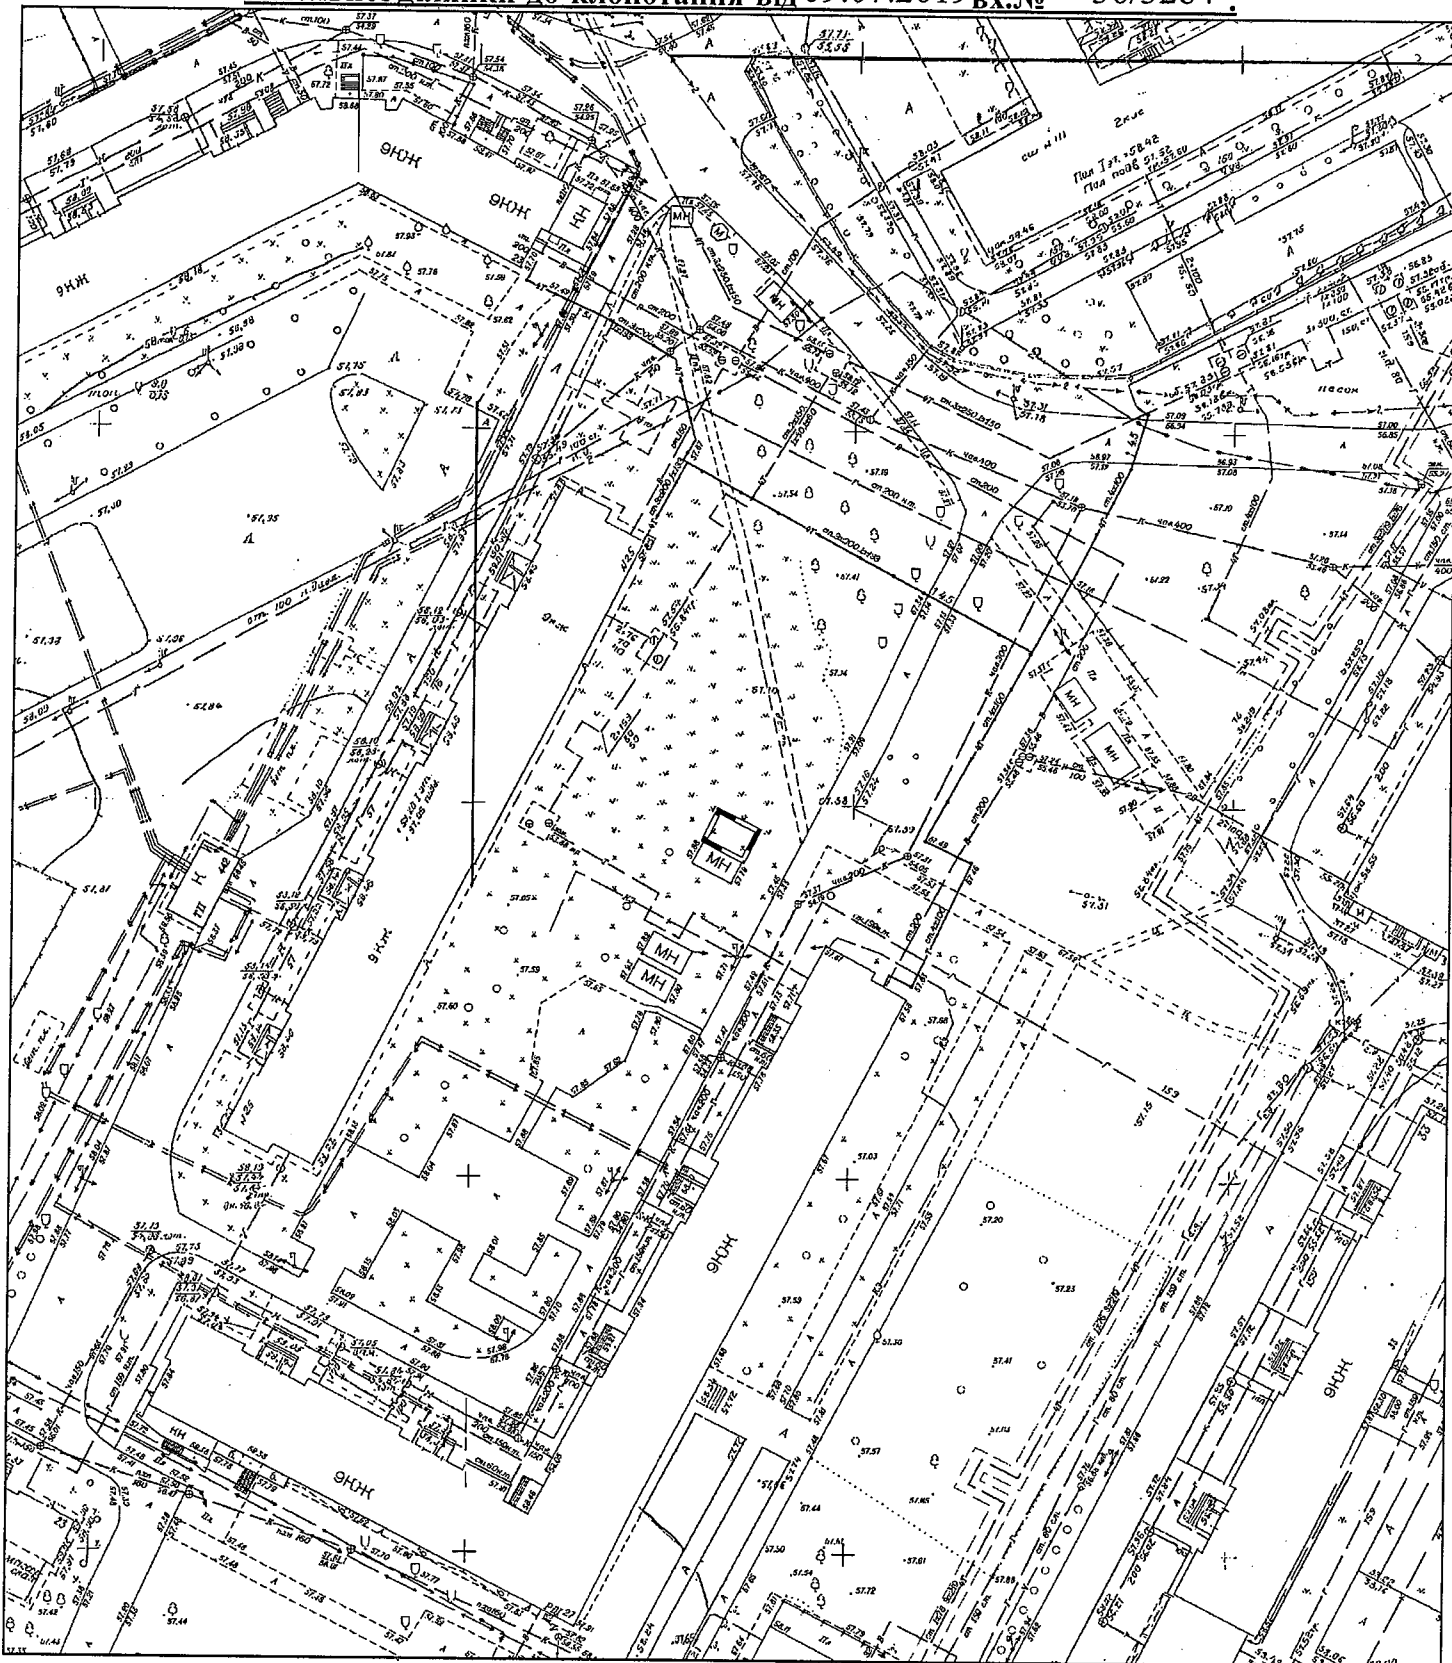

М 1:1000

Межі земельної ділянки нанесені вірно

Замовник (або представник за дорученням)

гр. Кучугурний О. О.

Виконавець управління земельних відносин
департаменту по роботі з активами ДМР

Соколов О. І.

Начальник відділу

Шатайло О. М.