



ДНІПРОВСЬКА МІСЬКА РАДА
ВИКОНАВЧИЙ КОМІТЕТ
Р І Ш Е Н Н Я

21.09.2021

№ 986

Про надання дозволу КЛУБУ
«СІЧ» на проведення благоустрою
території по вул. Набережній Пе-
ремоги у районі буд. № 134,
м. Дніпро (Соборний район)

Керуючись Законом України «Про місцеве самоврядування в Україні»,
відповідно до листа КЛУБУ «СІЧ» від 25.06.2021 вх. № 15/359 виконавчий
комітет міської ради

В И Р І Ш И В:

1. Надати дозвіл ГРОМАДСЬКІЙ ОРГАНІЗАЦІЇ «ДНІПРОВСЬКИЙ
СПОРТИВНО-ПАРУСНИЙ ЯХТ-КЛУБ «СІЧ» (код ЄДРПОУ 25725262) на
проведення благоустрою території по вул. Набережній Перемоги у районі
буд. № 134, м. Дніпро (схема благоустрою додається).

2. Зобов'язати КЛУБ «СІЧ»:

2.1. Отримати вихідні дані для проєктування та здійснення проєктно-
вишукувальних робіт в установленому порядку.

2.2. Проєктну документацію виконати на актуальній топооснові
М 1:500 геофондів міста.

2.3. Проєктну документацію надати до служби містобудівного кадастру
головного архітектурно-планувального управління департаменту по роботі з
активами Дніпровської міської ради для внесення відповідної інформації до
інформаційної бази даних містобудівного кадастру.

2.4. Під час виконання робіт з організації благоустрою дотримуватись
вимог технічних умов відповідних служб.

2.5. Необхідність перевлаштування інженерних мереж визначити під час
проєктування за погодженням з їх власниками.

3. Установити термін виконання робіт – двадцять років.

4. Після проведення благоустрою з улаштуванням об'єктів благоустрою
(п. 1 цього рішення) вирішити питання про балансову належність цих об'єктів.

5. Контроль за виконанням цього рішення покласти на секретаря Дніпровської міської ради.

Міський голова




Б. А. Філатов

В. о. міського голови

О. О. Санжара



Схема благоустрою

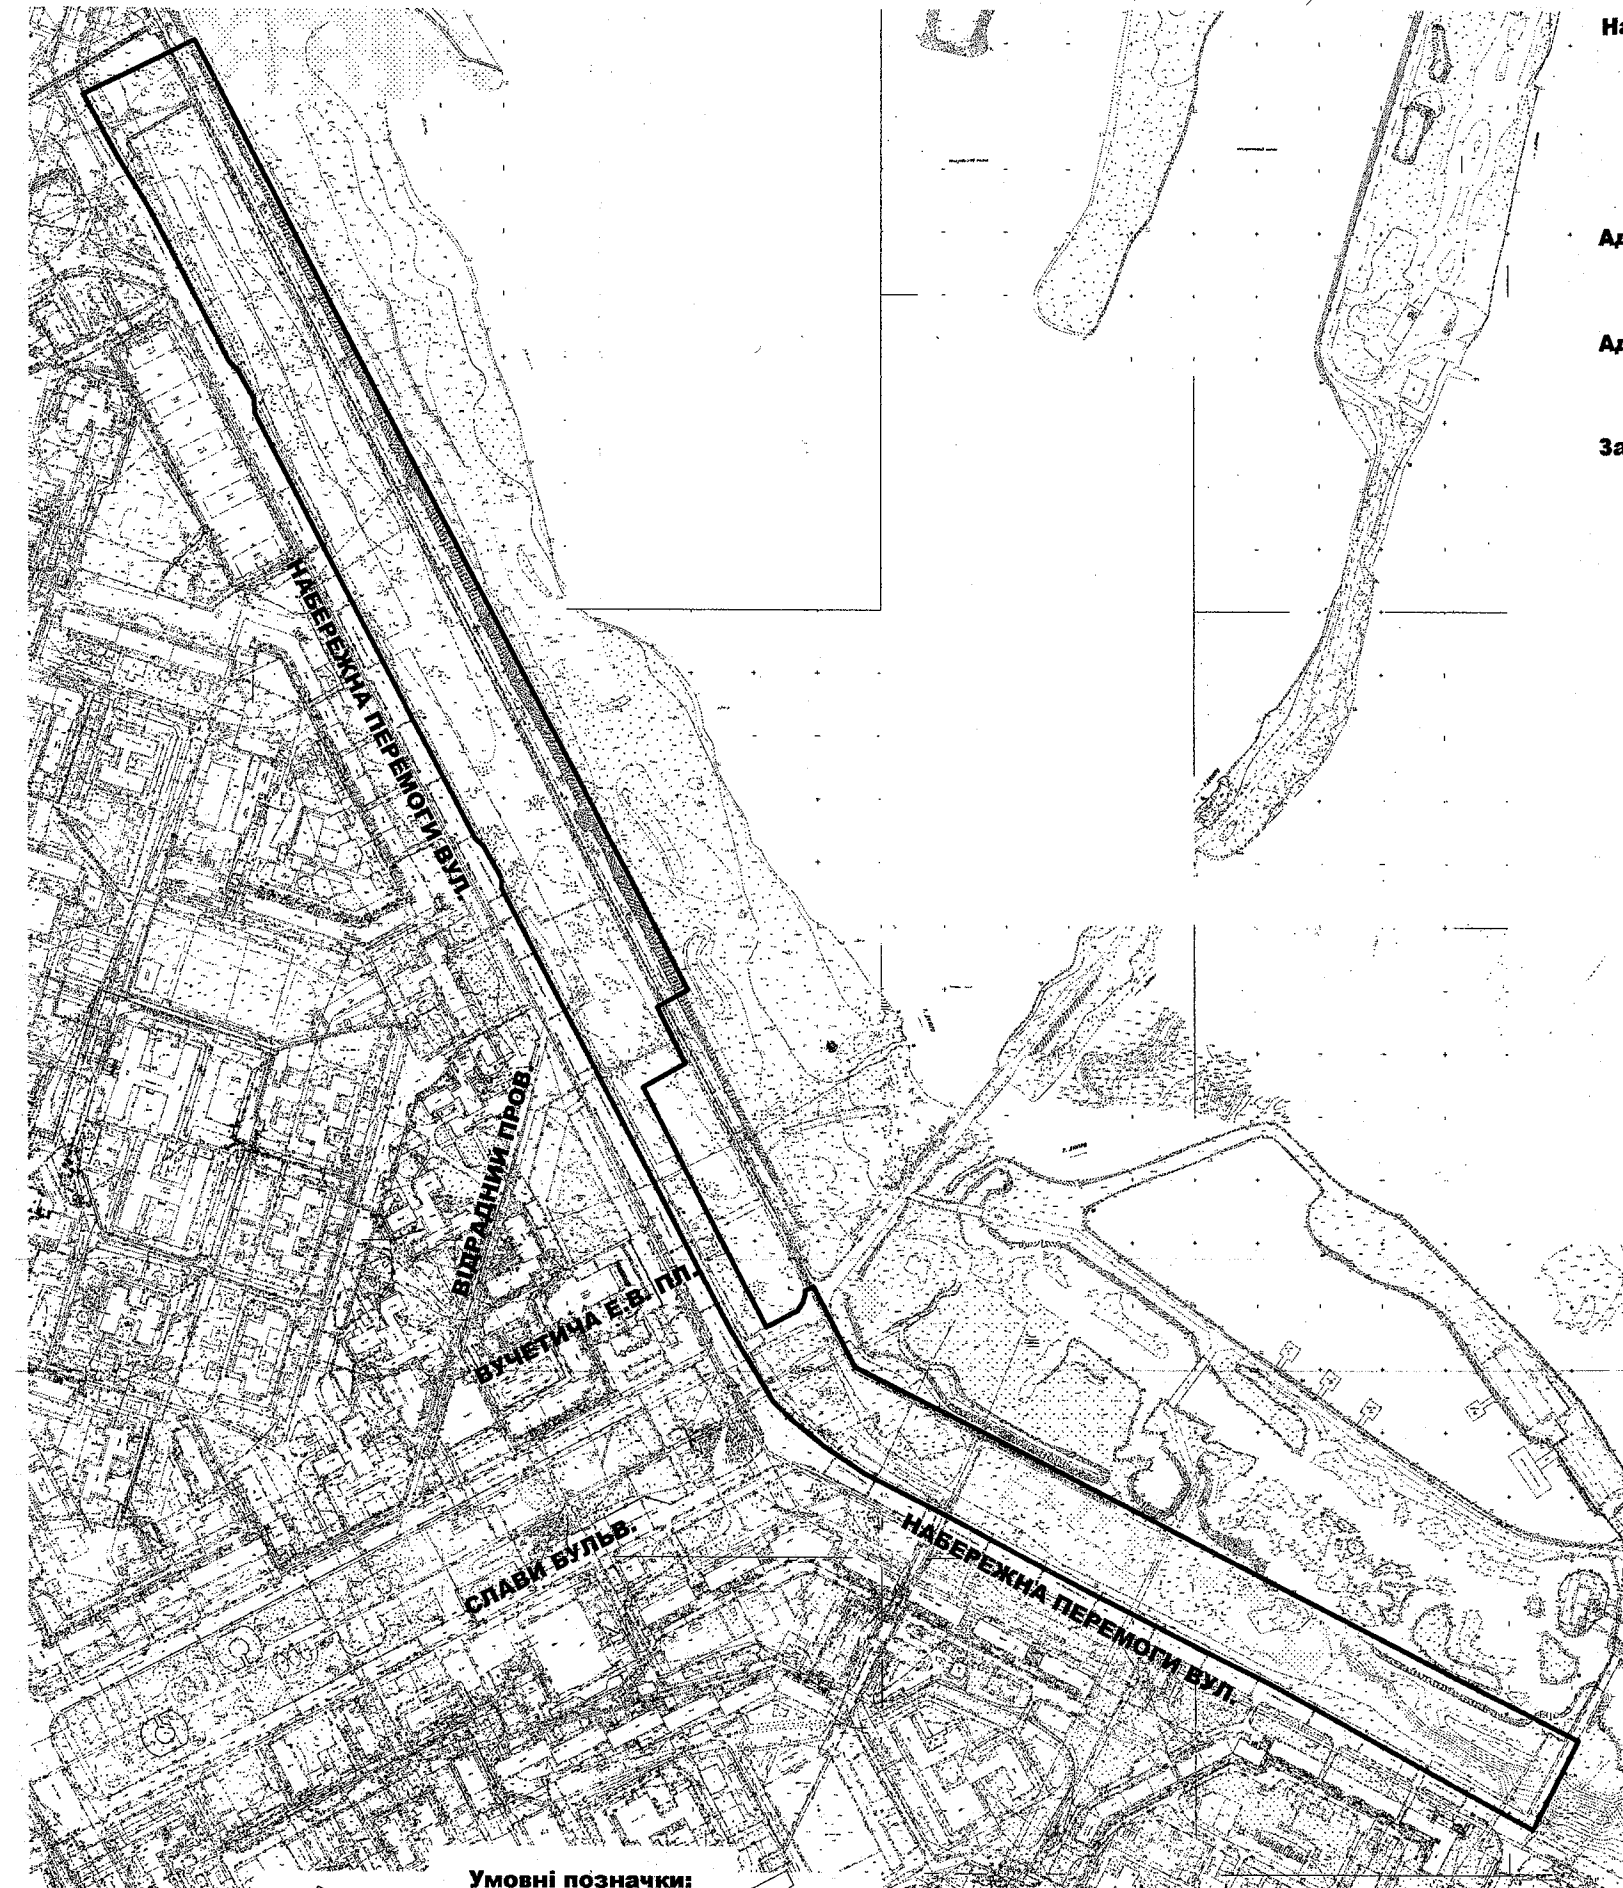

Назва об'єкта: проведення благоустрою території

Адміністративний район: Соборний

Адреса: вул. Набережна Перемоги у районі буд. № 134

Замовник: ГРОМАДСЬКА ОРГАНІЗАЦІЯ "ДНІПРОВСЬКИЙ СПОРТИВНО-ПАРУСНИЙ ЯХТ-КЛУБ "СІЧ""

В.о. начальника головного архітектурно-планувального управління департаменту по роботі з активами

Р. І. Суслов

Дніпровська міська рада головне архітектурно-планувальне управління департаменту по роботі з активами		
Заступник начальника управління з питань містобудівного кадастру		В. М. Мішарін
Начальник відділу забудови		В. В. Нікон
Рішення виконкому міської ради від 21.09.2021 № 986	Масштаб М 1:6000	За даними містобудівного кадастру