



ДНІПРОВСЬКА МІСЬКА РАДА
VII СКЛИКАННЯ
Р І Ш Е Н Н Я

№ _____

Про надання Релігійній громаді Свято-Петро-Павлівської парафії Дніпропетровської єпархії Української Православної Церкви Київського Патріархату в м. Дніпропетровську, код ЄДРПОУ 26139830, дозволу на розроблення проекту землеустрою щодо відведення земельної ділянки для проектування, будівництва та обслуговування храмового комплексу по вул. Агнії Барто у районі будинків № № 5 – 7

Розглянувши клопотання Релігійної громади Свято-Петро-Павлівської парафії Дніпропетровської єпархії Української Православної Церкви Київського Патріархату в м. Дніпропетровську від 13.08.2018 вх. № 36/4799, графічні матеріали, на яких зазначено бажане місце розташування земельної ділянки, орієнтовною площею 0,5000 га, з метою забезпечення оформлення правовстановлюючих документів на земельну ділянку для проектування, будівництва та обслуговування храмового комплексу, керуючись чинним земельним законодавством України і Законом України “Про місцеве самоврядування в Україні”, міська рада

В И Р І Ш И Л А :

1. Надати Релігійній громаді Свято-Петро-Павлівської парафії Дніпропетровської єпархії Української Православної Церкви Київського Патріархату в м. Дніпропетровську, код ЄДРПОУ 26139830, дозвіл на розроблення проекту землеустрою щодо відведення земельної ділянки для проектування, будівництва та обслуговування храмового комплексу по вул. Агнії Барто у районі будинків № № 5 – 7.

2. Зобов'язати Релігійну громаду Свято-Петро-Павлівської парафії Дніпропетровської єпархії Української Православної Церкви Київського

Патріархату в м. Дніпропетровську замовити у суб'єктів господарювання, що є розробниками документації із землеустрою, згідно з вимогами, передбаченими чинним законодавством, розроблення проекту землеустрою щодо відведення земельної ділянки та після його погодження, відповідно до чинного законодавства, подати цей проект до міської ради для прийняття відповідного рішення.

3. Установити, що площа та конфігурація земельної ділянки визначаються під час складання проекту землеустрою щодо її відведення.

4. Відзначити, що:

4.1. Проект землеустрою розробляється розробником документації із землеустрою відповідно до вимог земельного, природоохоронного, містобудівного, санітарно-епідеміологічного, пам'яткоохоронного законодавства. У разі погодження проекту землеустрою, що розробляється з метою вилучення, надання, зміни цільового призначення земель лісогосподарського призначення, водного фонду, земельних ділянок для цілей, пов'язаних із розробкою корисних копалин, також до вимог лісового, водного та гірничо-промислового законодавства.

4.2. Якщо при складанні проекту землеустрою щодо відведення земельної ділянки виникне невідповідність місця розташування об'єкта вимогам законів, прийнятих відповідно до них нормативно-правових актів, генерального плану міста та іншої містобудівної документації, схем землеустрою і техніко-економічних обґрунтувань використання та охорони земель адміністративно-територіальних утворень, проектів землеустрою щодо впорядкування територій населених пунктів, затверджених у встановленому порядку, то це рішення втрачає чинність.


5. Доручити відповідним установам з моменту прийняття цього рішення організувати виконання робіт із внесення необхідної інформації до земельно-кадастрової та містобудівної документації в установленому чинним законодавством порядку.

6. Контроль за виконанням цього рішення покласти на секретаря Дніпровської міської ради Санжару О. О. і голову постійної комісії міської ради з питань архітектури, містобудування та земельних відносин Кривошеєва Є. В.

Міський голова

Б. А. Філатов

**Графічний матеріал з бажаним місцем розташування та розміром
земельної ділянки до клопотання від 13.08.2018 вх.№ 36/4799.**

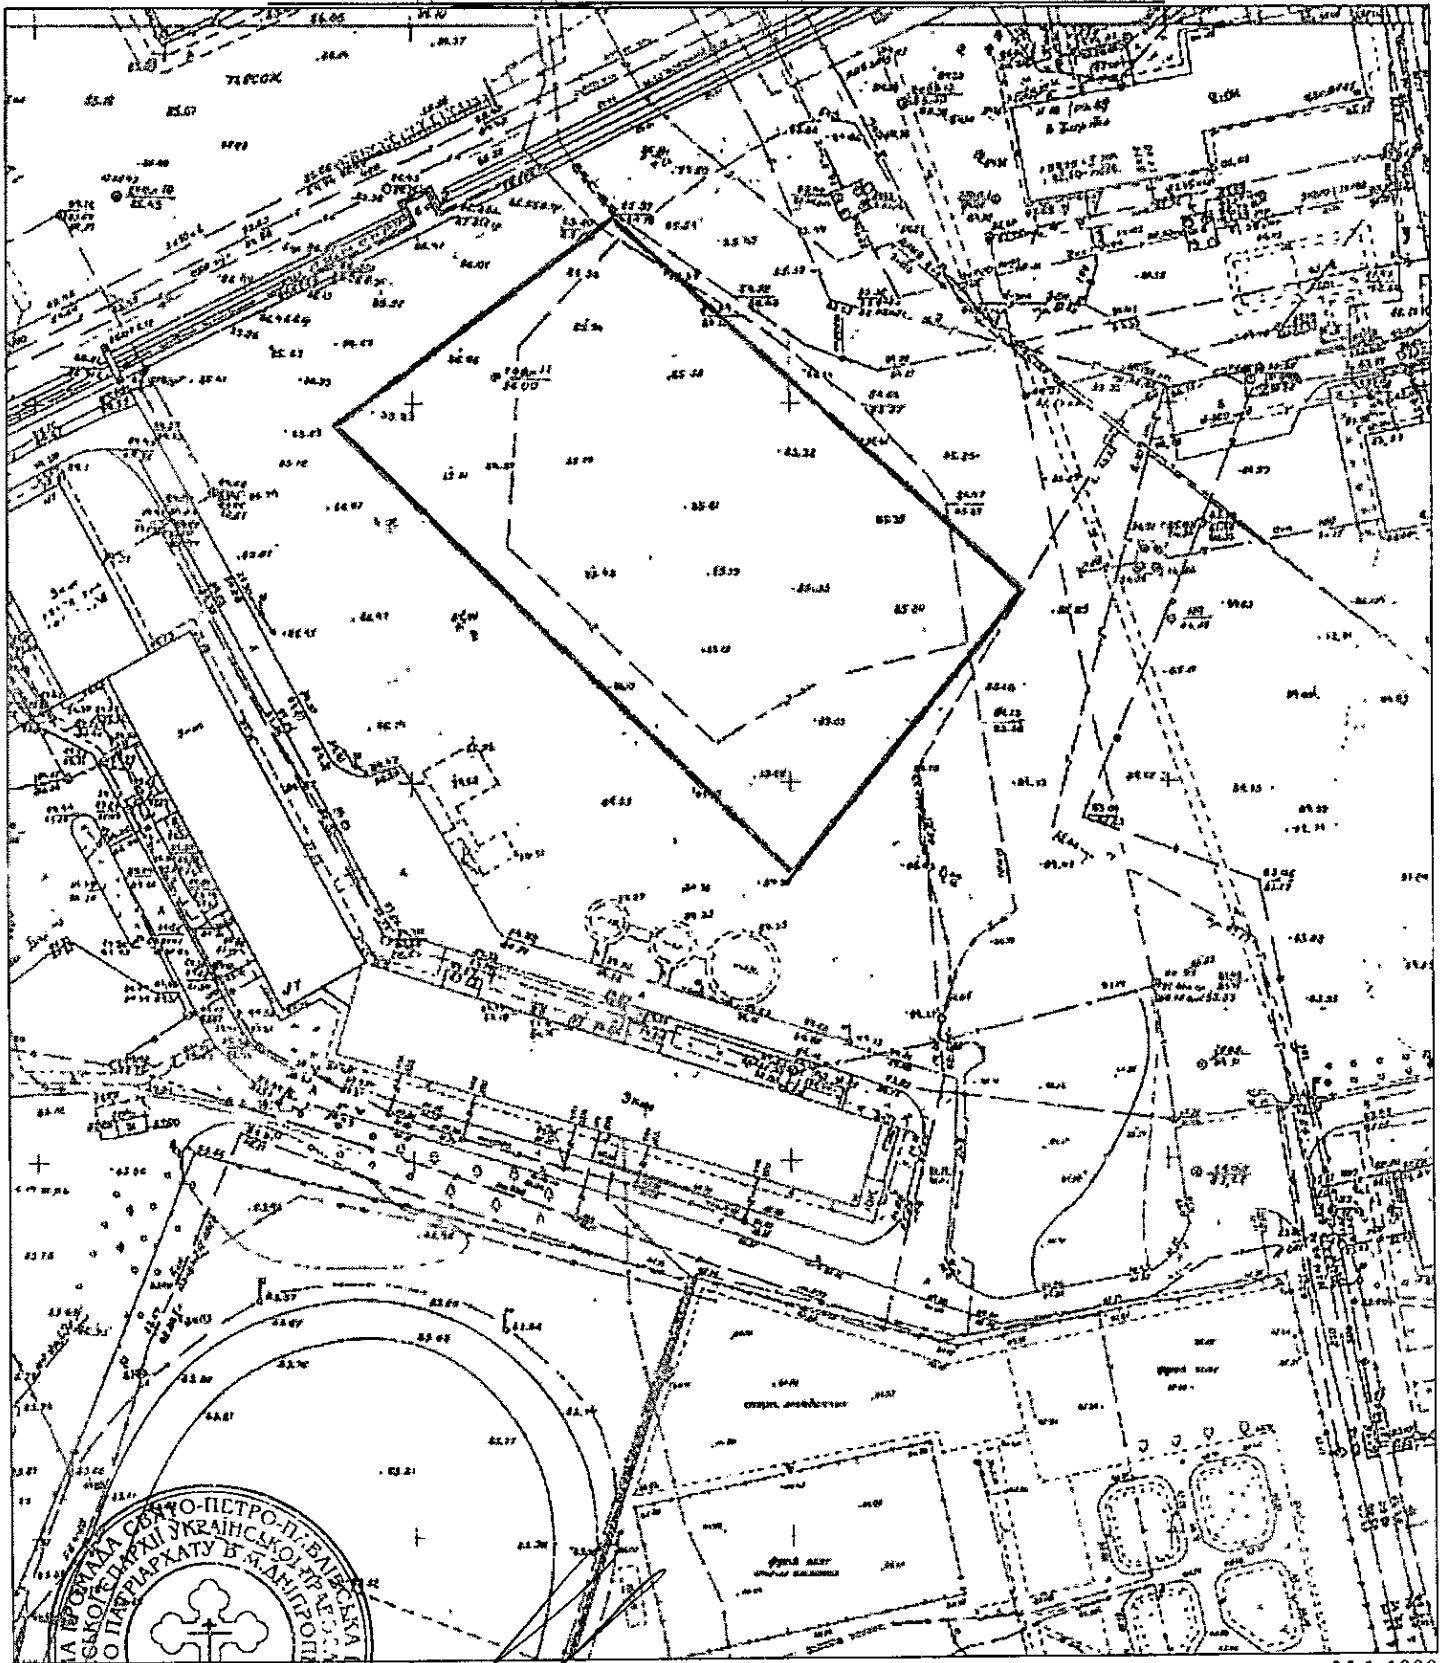

М 1:1000

Місце земельної ділянки позначено вірно

Замовник (або представник за дорученням)

пастор *Бражнікова Катерина*
Народившийся Сергій Володимирович

РГ Свято-Петро-Павлівська парафія Дніпропетровської
спархії Української Православної Церкви Київського
Патріархату в м. Дніпропетровську

Виконавець управління земельних відносин
департаменту по роботі з активами ДМР

Бражнікова Катерина Володимирівна

Начальник відділу

Шатайло Ольга Михайлівна