


Узгоджено

Замість інв. №

Підпис та дата

Інв. № підл.

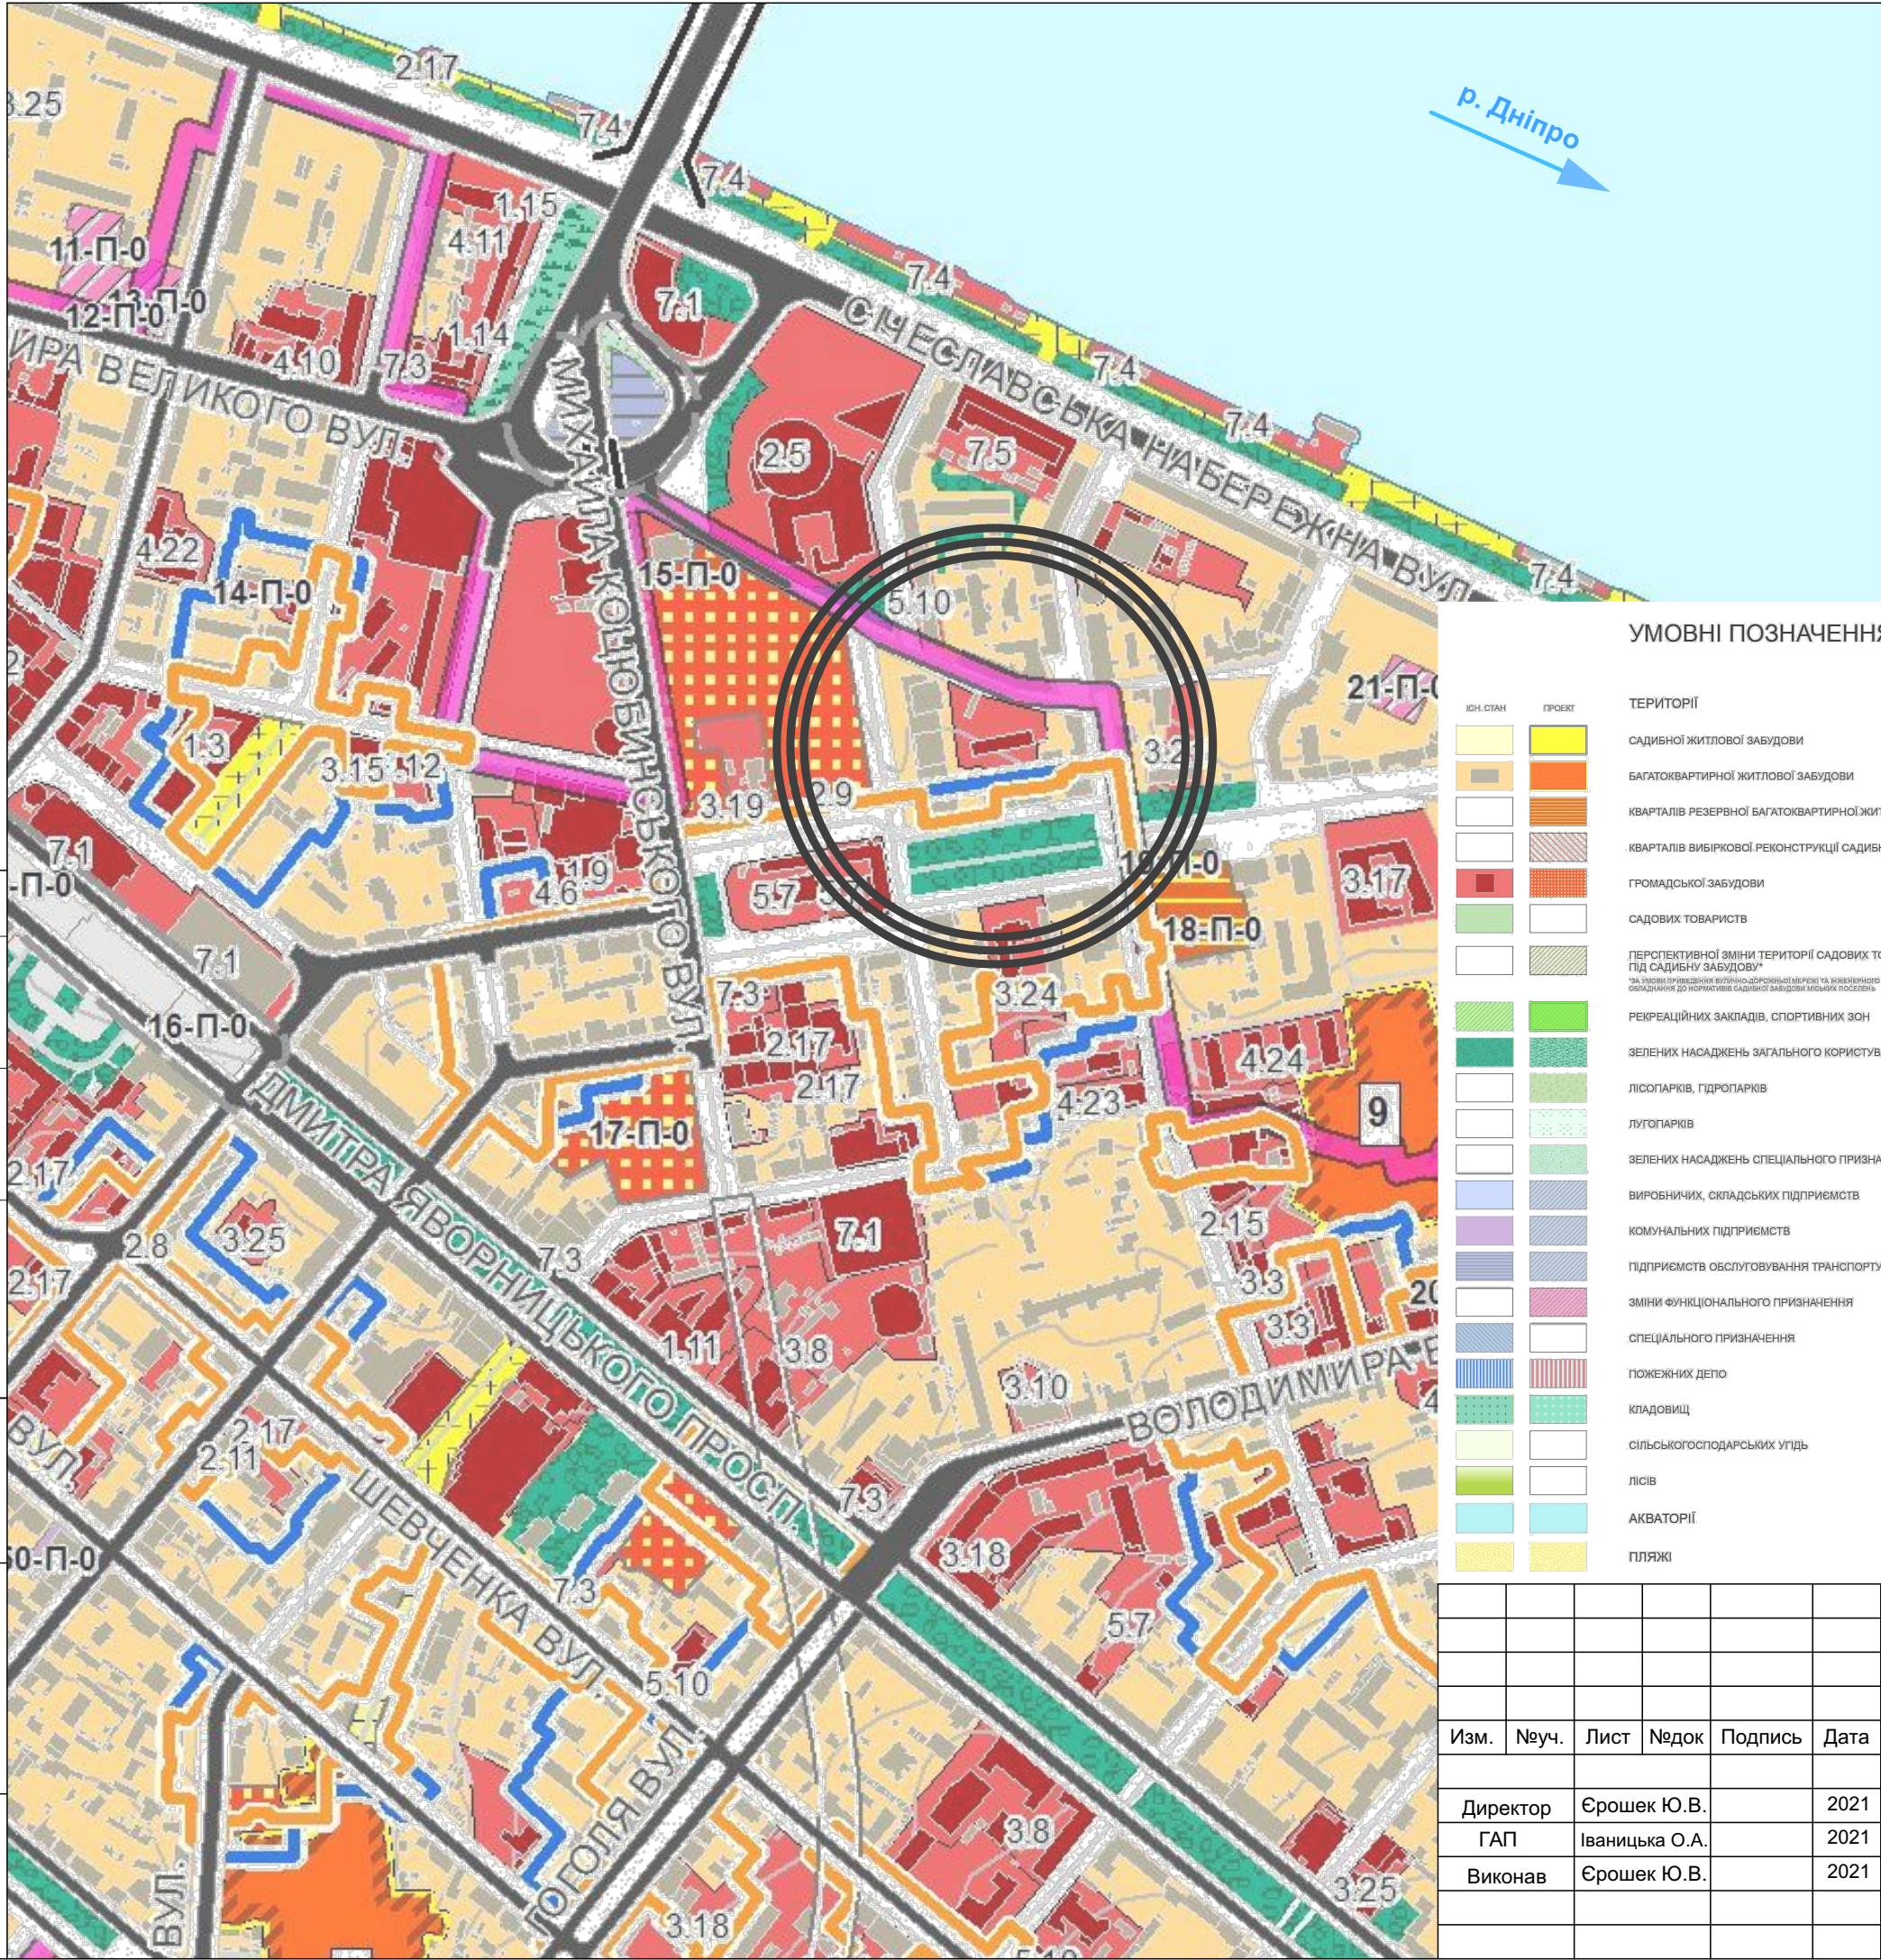

Умовні позначення:



Територія, що розглядається

УМОВНІ ПОЗНАЧЕННЯ

ІН. СТАН	ПРОЕКТ	ТЕРИТОРІЇ		ВУЛИЧНО-ДОРОЖНЯ МЕРЕЖА	
		САДИБНОЇ ЖИТЛОВОЇ ЗАБУДОВИ			МАГІСТРАЛЬНІ ВУЛИЦІ, ДОРОГИ
		БАГАТОКВАРТИРНОЇ ЖИТЛОВОЇ ЗАБУДОВИ			ПОКРИТТЯ ВУЛИЦЬ, ПЛОЩ
		КВАРТАЛІВ РЕЗЕРВНОЇ БАГАТОКВАРТИРНОЇ ЖИТЛОВОЇ ЗАБУДОВИ			ЧЕРВОНІ ЛІНІЇ
		КВАРТАЛІВ ВИБІРКОВОЇ РЕКОНСТРУКЦІЇ САДИБНОЇ ЖИТЛОВОЇ ЗАБУДОВИ			ПІШОХІДНІ ЗОНИ, НАБЕРЕЖНІ
		ГРОМАДСЬКОЇ ЗАБУДОВИ			МОСТИ, ШЛЯХОПРОВИДИ
		САДОВИХ ТОВАРИСТВ			ТУНЕЛЬ
		ПЕРСПЕКТИВНОЇ ЗМІНИ ТЕРИТОРІЇ САДОВИХ ТОВАРИСТВ ПІД САДИБНУ ЗАБУДОВУ			СМУГА ВІДВОДУ ЗАЛІЗНИЦІ
		РЕКРЕАЦІЙНИХ ЗАКЛАДІВ, СПОРТИВНИХ ЗОН		МЕЖІ	
		ЗЕЛЕНИХ НАСАДЖЕНЬ ЗАГАЛЬНОГО КОРИСТУВАННЯ			МІСТА
		ЛІСОПАРКІВ, ГІДРОПАРКІВ			САНІТАРНО-ЗАХИСНИХ ЗОН ПРОМИСЛОВИХ, КОМУНАЛЬНО-СКЛАДСЬКИХ ПІДПРИЄМСТВ, РОЗРІВІВ ВІД ОБ'ЄКТІВ ОБСЛУГОВУВАННЯ ТРАНСПОРТУ
		ЛУГОПАРКІВ			ОХОРОННИХ ЗОН
		ЗЕЛЕНИХ НАСАДЖЕНЬ СПЕЦІАЛЬНОГО ПРИЗНАЧЕННЯ			ЗОНИ АКУСТИЧНОГО ДИСКОНФОРТУ
		ВИРОБНИЧИХ, СКЛАДСЬКИХ ПІДПРИЄМСТВ			ІСТОРИЧНОГО АРЕАЛУ
		КОМУНАЛЬНИХ ПІДПРИЄМСТВ			ОХОРОННИХ ЗОН ПАМ'ЯТОК КУЛЬТУРНОЇ СПАДЩИНИ
		ПІДПРИЄМСТВ ОБСЛУГОВУВАННЯ ТРАНСПОРТУ (ГАРАЖІВ, АЗС, СТО)			ЗОНИ РЕГУЛЮВАННЯ ЗАБУДОВИ
		ЗМІНИ ФУНКЦІОНАЛЬНОГО ПРИЗНАЧЕННЯ			ПРИРОДНО-ЗАПОВІДНОГО ФОНДУ
		СПЕЦІАЛЬНОГО ПРИЗНАЧЕННЯ			
		ПОЖЕЖНИХ ДЕПО			
		КЛАДОВИЩ			
		СІЛЬСЬКОГОСПОДАРСЬКИХ УГІДЬ			
		ЛІСІВ			
		АКВАТОРІЇ			
		ПЛЯЖІ			

Замовник: Департамент по роботі з активами Дніпровської міської ради

Детальний план території кварталу, обмеженого вулицями:
Ламаною, Павла Нірінберга, узв. Крутогірним та пл. Успенською
(Соборний район)

Ізм.	№уч.	Лист	№док	Підпись	Дата	(Соборний район)			
							Стадія	Лист	Листів
Директор	Єрошек Ю.В.			2021			ДПТ	1	
ГАП	Іваницька О.А.			2021					
Виконав	Єрошек Ю.В.			2021		Схема розташування території у планувальній структурі населеного пункту	ФОП Єрошек Ю. В. м.Дніпро		