


Узгоджено


Замість інв.№

Підпис та дата

Інв. № підл.

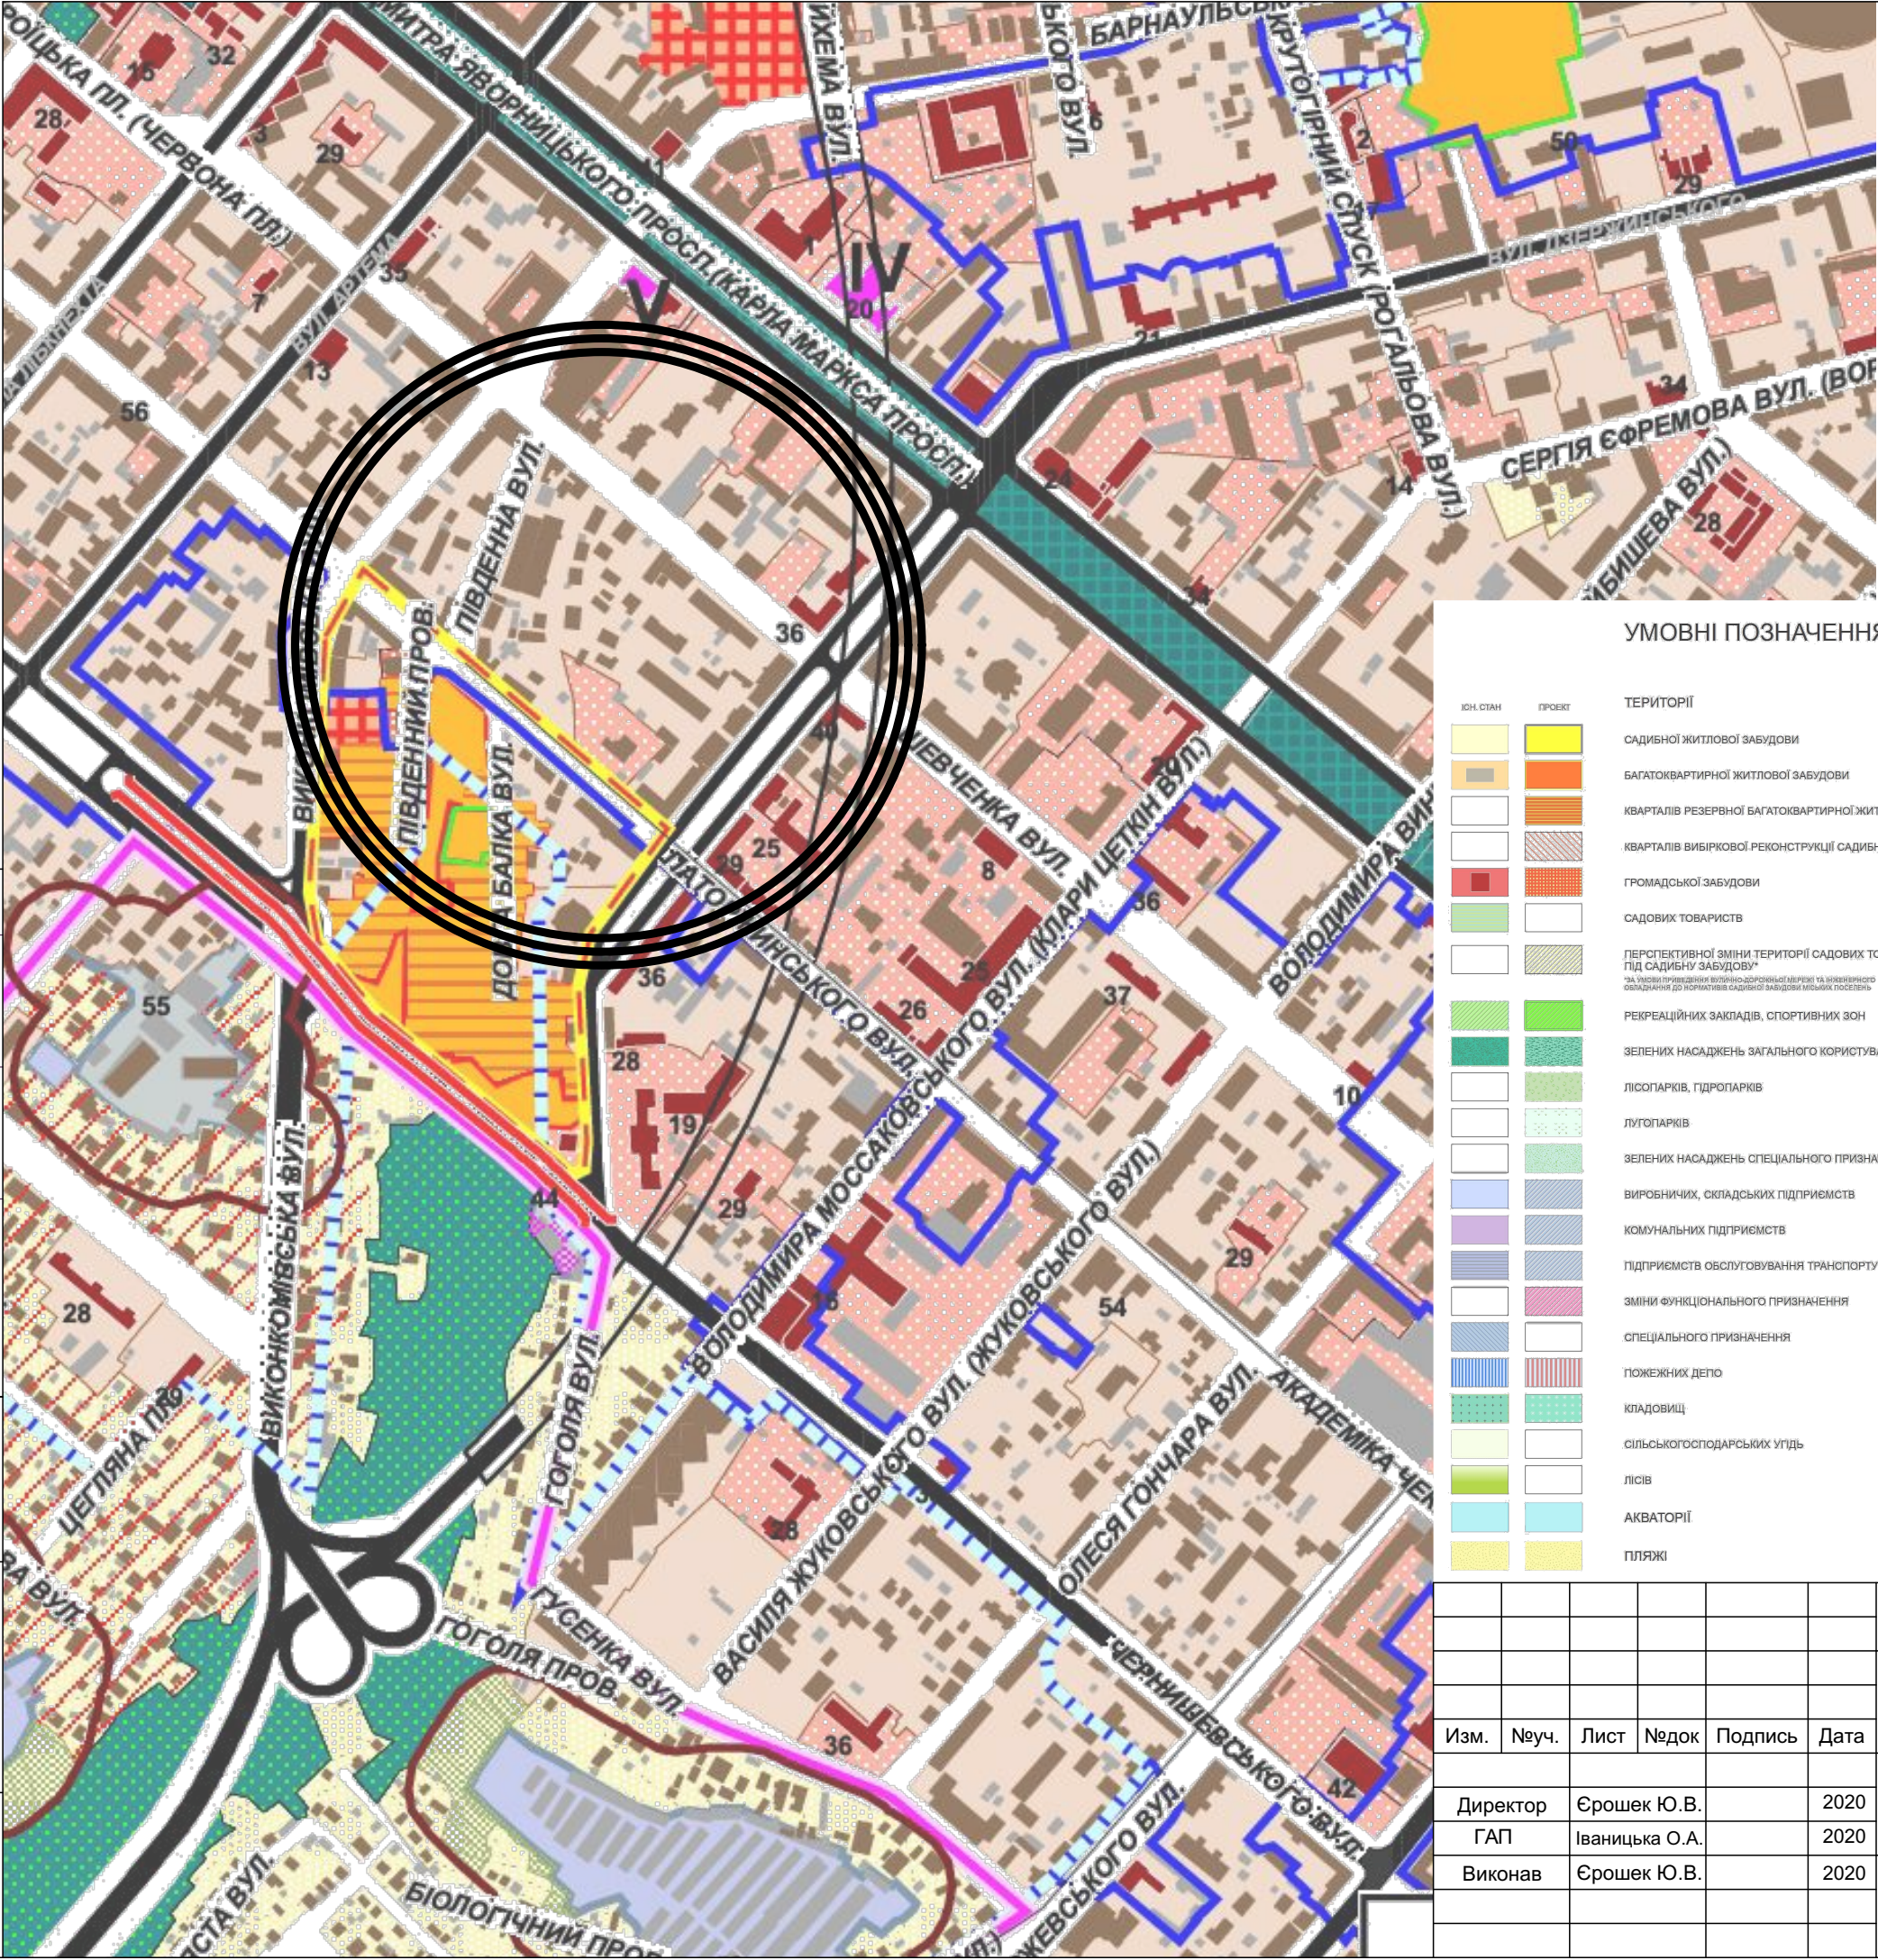

Умовні позначення:

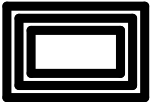

Територія що розглядається

УМОВНІ ПОЗНАЧЕННЯ

ТЕРИТОРІЇ		ВУЛИЧНО-ДОРОЖНЯ МЕРЕЖА		МЕЖІ	
ЮН. СТАН	ПРОЕКТ	МАГІСТРАЛЬНІ ВУЛИЦІ, ДОРОГИ		МІСТА	
		ПОКРИТТЯ ВУЛИЦЬ, ПЛОЩ		САНИТАРНО-ЗАХИСНИХ ЗОН ПРОМИСЛОВИХ, КОМУНАЛЬНО-СКЛАДСЬКИХ ПІДПРИЄМСТВ, РОЗРИВІВ ВІД ОБ'ЄКТІВ ОБСЛУГОВУВАННЯ ТРАНСПОРТУ	
		ЧЕРВОНІ ЛІНІЇ		ОХОРОННИХ ЗОН	
		ПІШОХІДНІ ЗОНИ, НАБЕРЕЖНІ		ЗОНИ АКУСТИЧНОГО ДИСКОНФОРТУ	
		МОСТИ, ШЛЯХОПРОВИДИ		ІСТОРИЧНОГО АРЕАЛУ	
		ТУНЕЛЬ		ОХОРОННИХ ЗОН ПАМ'ЯТОК КУЛЬТУРНОЇ СПАДЩИНИ	
		СМУГА ВІДВОДУ ЗАЛІЗНИЦІ		ЗОНИ РЕГУЛЮВАННЯ ЗАБУДОВИ	
				ПРИРОДНО-ЗАПОВІДНОГО ФОНДУ	
САДИБНОЇ ЖИТЛОВОЇ ЗАБУДОВИ					
БАГАТОКВАРТИРНОЇ ЖИТЛОВОЇ ЗАБУДОВИ					
КВАРТАЛІВ РЕЗЕРВНОЇ БАГАТОКВАРТИРНОЇ ЖИТЛОВОЇ ЗАБУДОВИ					
КВАРТАЛІВ ВИБІРКОВОЇ РЕКОНСТРУКЦІЇ САДИБНОЇ ЖИТЛОВОЇ ЗАБУДОВИ					
ГРОМАДСЬКОЇ ЗАБУДОВИ					
САДОВИХ ТОВАРИСТВ					
ПЕРСПЕКТИВНОЇ ЗМІНИ ТЕРИТОРІЇ САДОВИХ ТОВАРИСТВ ПІД САДИБНУ ЗАБУДОВУ					
РЕКРЕАЦІЙНИХ ЗАКЛАДІВ, СПОРТИВНИХ ЗОН					
ЗЕЛЕНИХ НАСАДЖЕНЬ ЗАГАЛЬНОГО КОРИСТУВАННЯ					
ЛІСОПАРКІВ, ГІДРОПАРКІВ					
ЛУГОПАРКІВ					
ЗЕЛЕНИХ НАСАДЖЕНЬ СПЕЦІАЛЬНОГО ПРИЗНАЧЕННЯ					
ВИРОБНИЧИХ, СКЛАДСЬКИХ ПІДПРИЄМСТВ					
КОМУНАЛЬНИХ ПІДПРИЄМСТВ					
ПІДПРИЄМСТВ ОБСЛУГОВУВАННЯ ТРАНСПОРТУ (ГАРАЖІВ, АЗС, СТО)					
ЗМІНИ ФУНКЦІОНАЛЬНОГО ПРИЗНАЧЕННЯ					
СПЕЦІАЛЬНОГО ПРИЗНАЧЕННЯ					
ПОЖЕЖНИХ ДЕПО					
КЛАДОВИЩ					
СІЛЬСЬКОГОСПОДАРСЬКИХ УГІДЬ					
ЛІСІВ					
АКВАТОРІЇ					
ПЛЯЖІ					

						Замовник: Департамент по роботі з активами Дніпровської міської ради			
						Детальний план території кварталу, обмеженого вулицями: Гоголя, Паторжинського, Шевченка та Південною (Соборний район)			
Изм.	Неуч.	Лист	№док	Подпись	Дата		Стадія	Лист	Листів
Директор	Єрошек Ю.В.				2020		ДПТ	1	
ГАП	Іваницька О.А.				2020				
Виконав	Єрошек Ю.В.				2020	ФОП Єрошек Ю. В. м.Дніпро			