
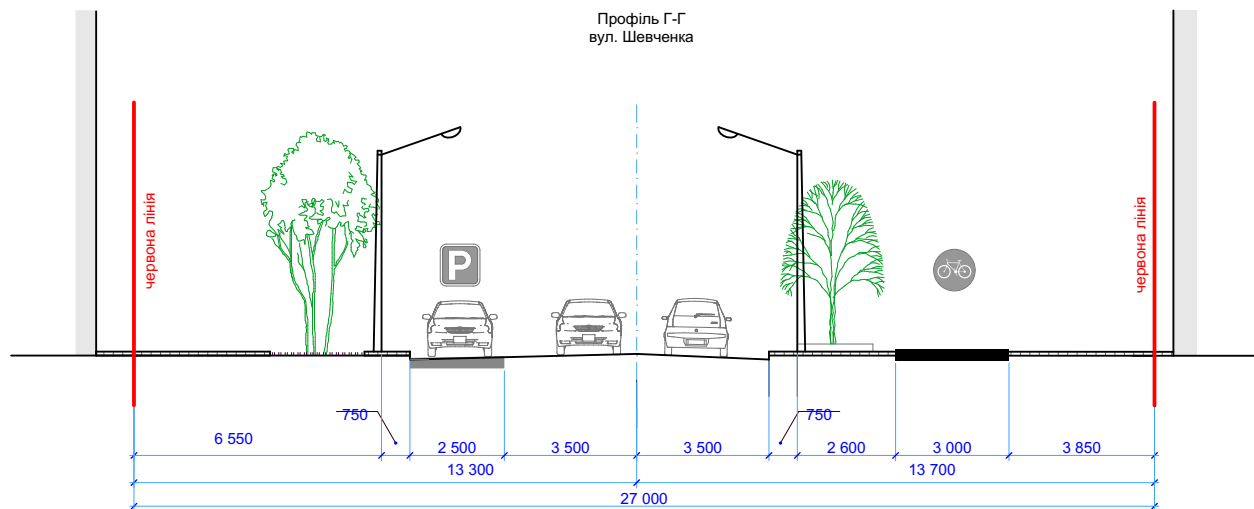
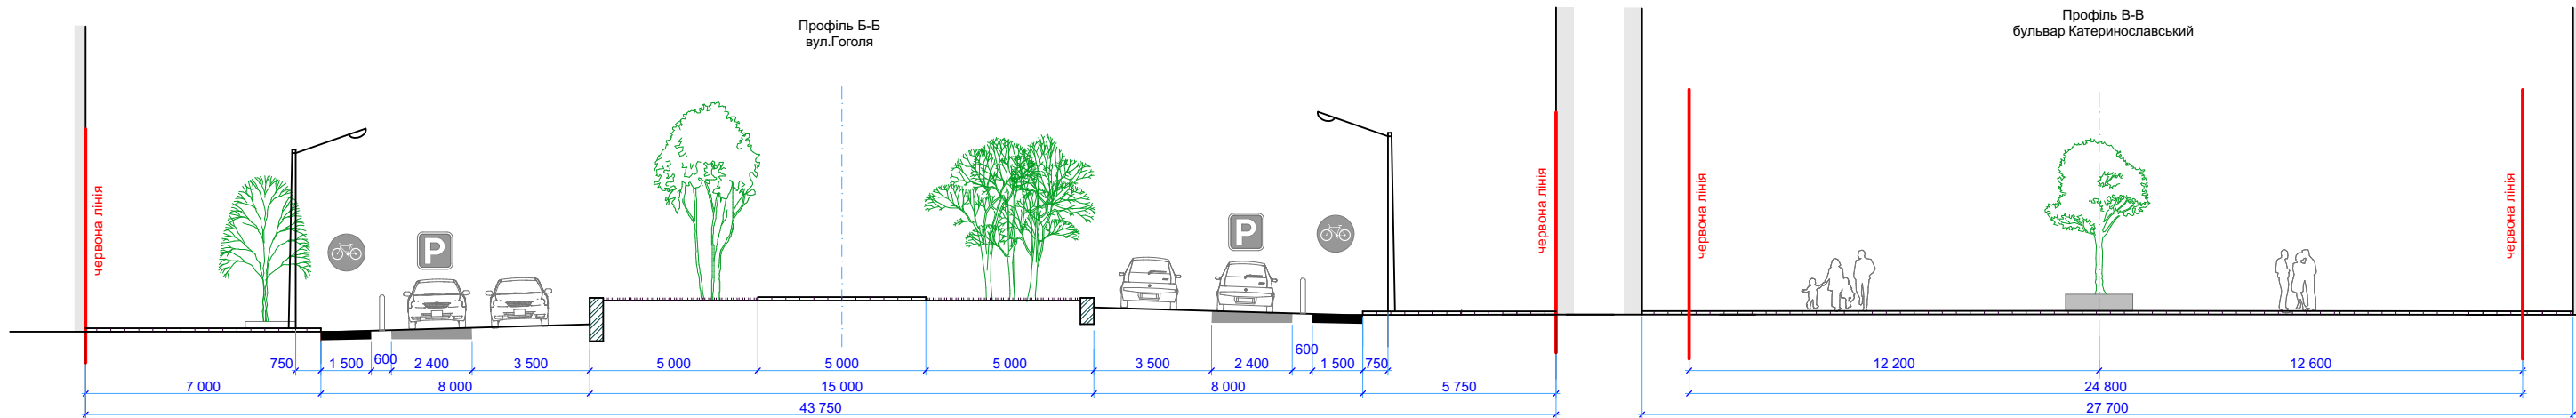


Узгоджено

Замість інв. №

Підпис та дата

Інв. № підл.

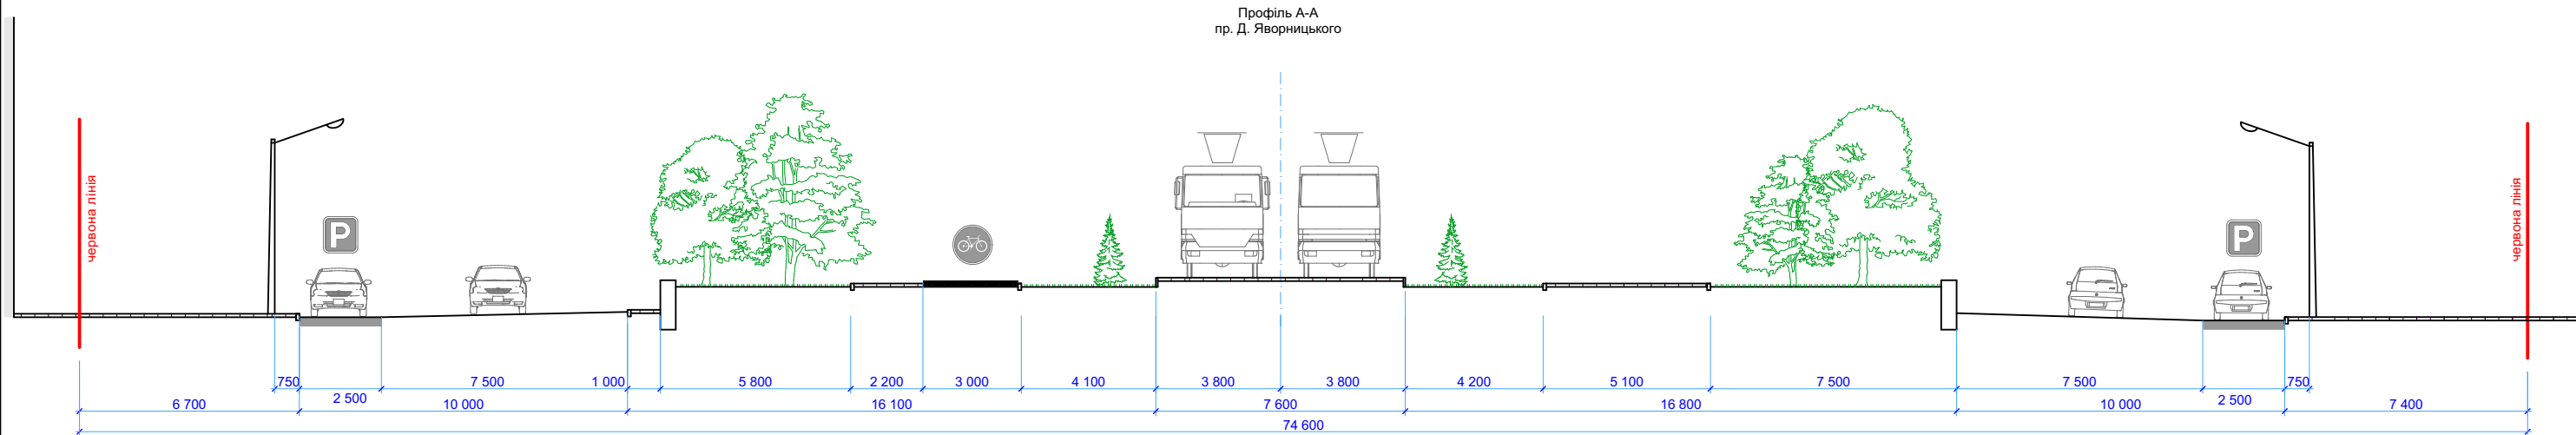

						Замовник: Департамент по роботі з активами Дніпровської міської ради			
							“Детальний план території кварталу, обмеженого бульв. Катеринославським, просп. Дмитра Яворницького, вул. Гоголя, вул. Шевченка (Соборний район)”		
Изм.	№уч.	Лист	№док	Подпись	Дата				
							Стадія	Лист	Листів
Директор	Єрошек Ю.В.				2021		ДПТ	10	
ГАП	Іваницька О.А.				2021				
Виконав	Єрошек Ю.В.				2021	Креслення поперечних профілів вулиць М 1 : 200	ФОП Єрошек Ю. В. м.Дніпро		