
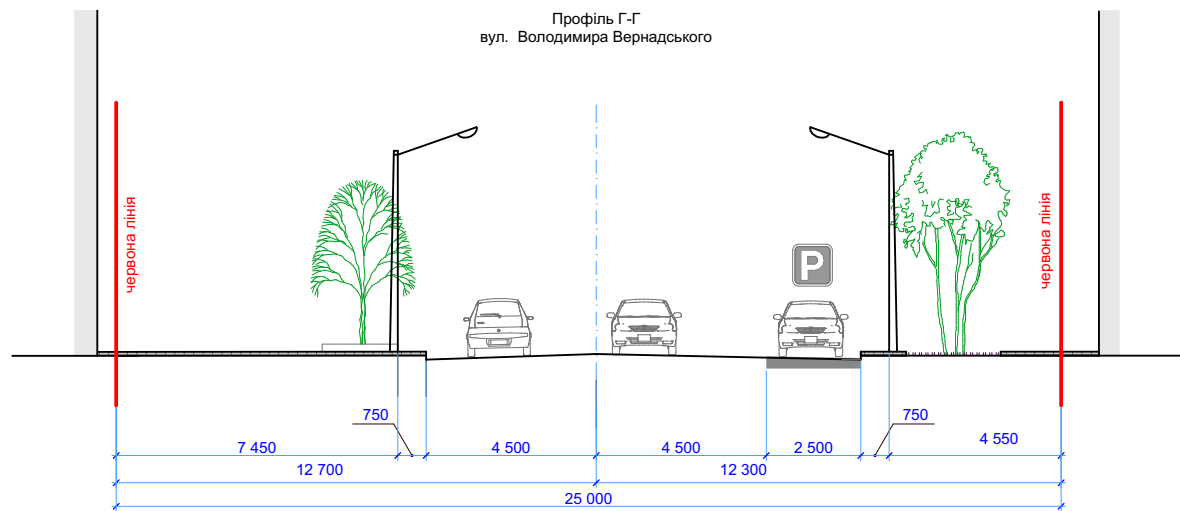
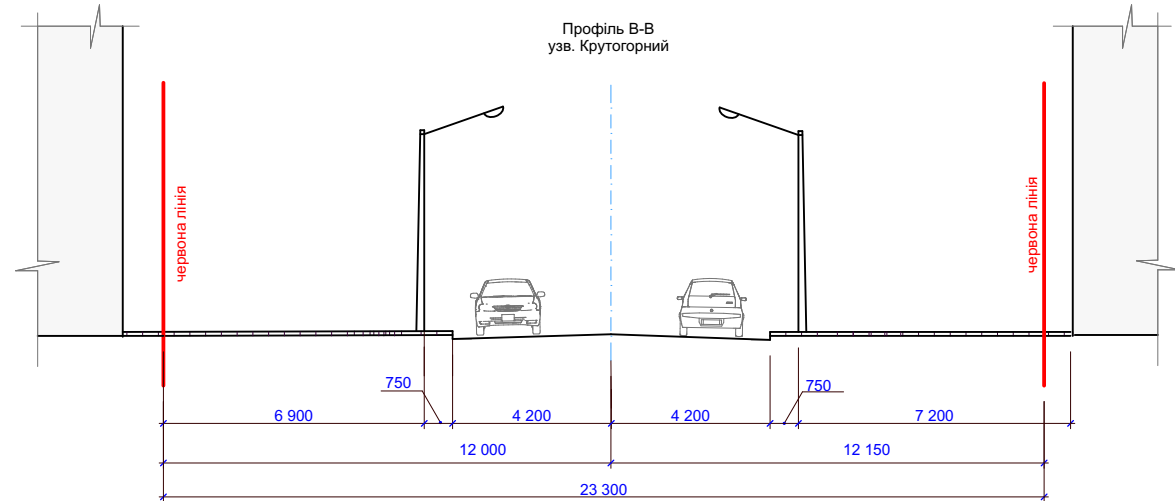
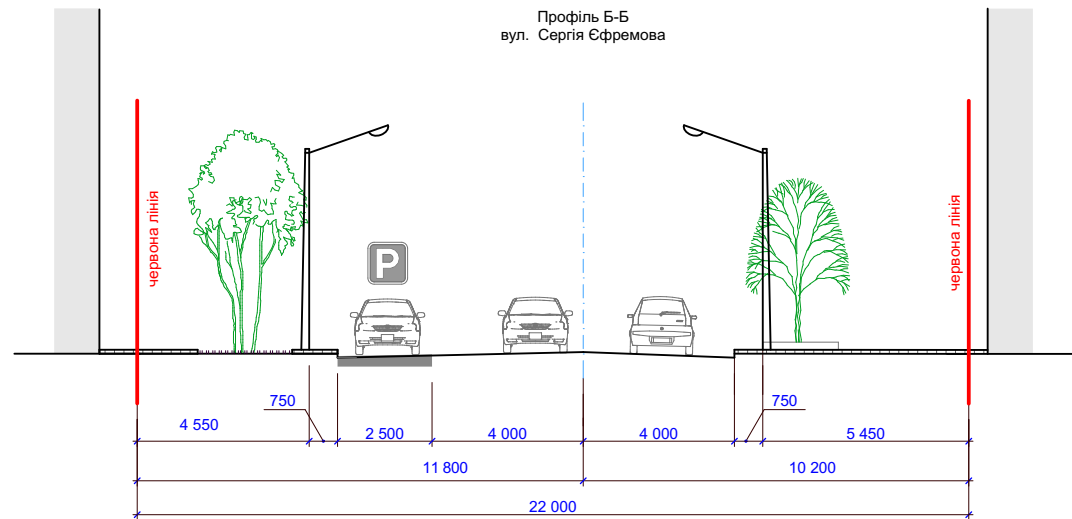


Узгоджено

Замість інв. №

Підпис та дата

Інв. № підл.

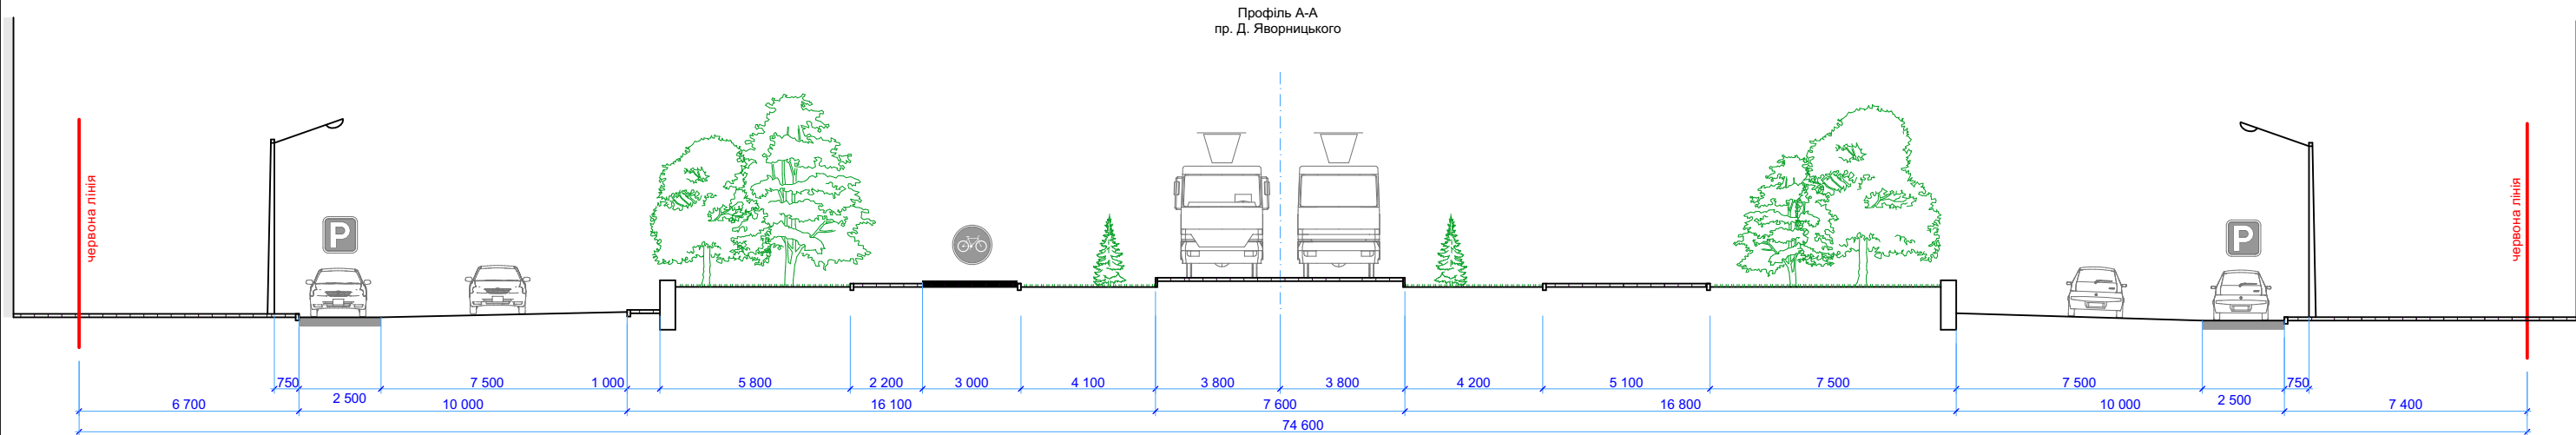

						Замовник: Департамент по роботі з активами Дніпровської міської ради					
						«Детальний план території кварталу, обмеженого проспектом Дмитра Яворницького, вулицями Володимира Вернадського, Сергія Єфремова та узвозом Крутогорним (Соборний район)»					
Изм.	Неуч.	Лист	Недок	Подпись	Дата				Стадія	Лист	Листів
Директор	Єрошек Ю.В.				2021				ДПТ	10	
ГАП	Іваницька О.А.				2021						
Виконав	Єрошек Ю.В.				2021	Креслення поперечних профілів вулиць М 1 : 200			ФОП Єрошек Ю. В. м.Дніпро		