Розгортка уздовж в'їзду на міст

Розгортка з боку Мануйлівського проспекту

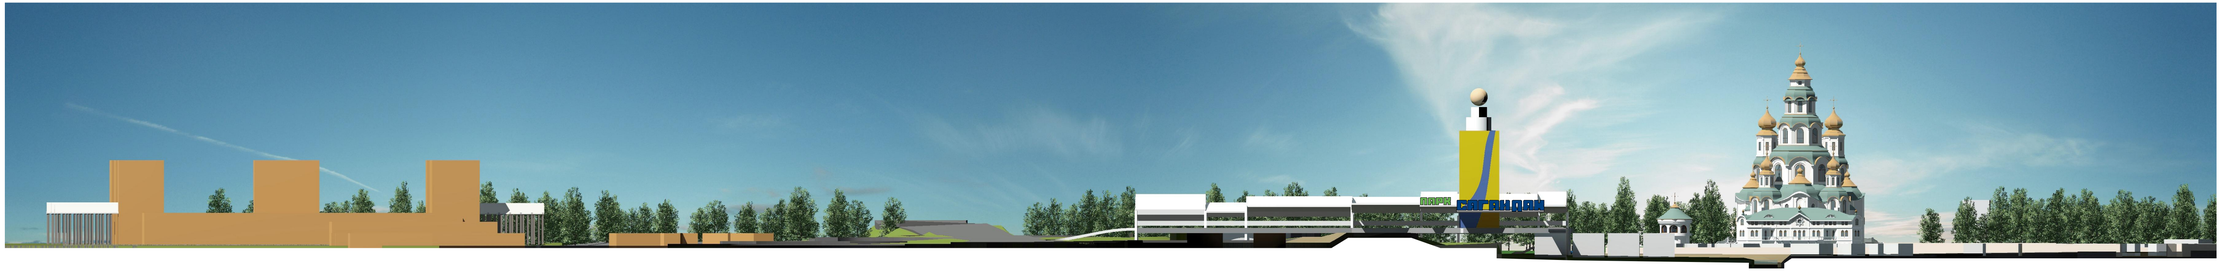

Изм.	Кол.уч.	Лист	№Док.	Подп.	Дата	Детальний план території в районі вул. Сарматської, 1 (Амур-Нижньодніпровський та індустріальний райони)			
ГАП		Підорван І.					Стадия	Лист	Листов
ГАП		Плосконос.А					ДПТ	15	24
Архітектор		Комнатний В.				Розгортки уздовж в'їзду на міст і з боку Мануйлівського проспекту	ТОВ НВП «АСпроект»		