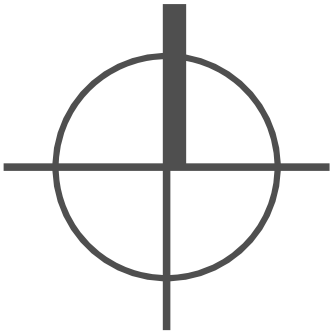


ДЕТАЛЬНИЙ ПЛАН ТЕРИТОРІЇ
В РАЙОНІ ВУЛ. САРМАТСЬКОЇ, 1
(АМУР-НИЖНЬОДНІПРОВСЬКИЙ ТА ІНДУСТРІАЛЬНИЙ РАЙОНИ)
М. ДНІПРО

Схема розташування території в планувальній структурі міста

УМОВНІ ПОЗНАЧЕННЯ

- кошки

фактич. забудова (сучасна)

фактич. забудова (історична)
- територія

житлової забудови

садибної забудови

кварталів реконструкції садибної забудови

багатоквартирної забудови на великих територіях

багатоквартирної забудови за рахунок реконструкції кварталів садибної забудови

багатоквартирної забудови за рахунок реконструкції кварталів існуючої багатоквартирної забудови

багатоквартирної забудови за рахунок реконструкції території промислових підприємств
- громадської забудови

пам'яток архітектури та мистобудування (національного значення)

санаторно-оздоровчих закладів

лісопарків, гідропарків

лісопарків

садибних територій

спортивно-рекреаційних закладів

зелених насаджень загального користування

природно-заповідного фонду

зелених насаджень спеціального призначення

півняків

промислових та комунальних підприємств з охороною шкідливості виробничих складових, комунальних підприємств

трансформації з зміною цільового призначення
- пожежних депо

аеропортів

гаражів, парків, тимчасових споруд для зберігання автотранспорту

кладовищ

сільськогосподарських угідь

водних поверхонь

територій, що утворюються на перспективу (реконструкційна)

магістральні вулиці і дороги, площі, розв'язи

гнзодні доріжки

мости та шляхопроводи

смуга відводу залізниць

лінії зовнішньої

межі

міста


санітарно-захисних зон

охоронних зон ГРС та магістрального газопроводу


історичного ареалу

охоронних зон пам'яток культурної спадщини

ітеренської заповідної території

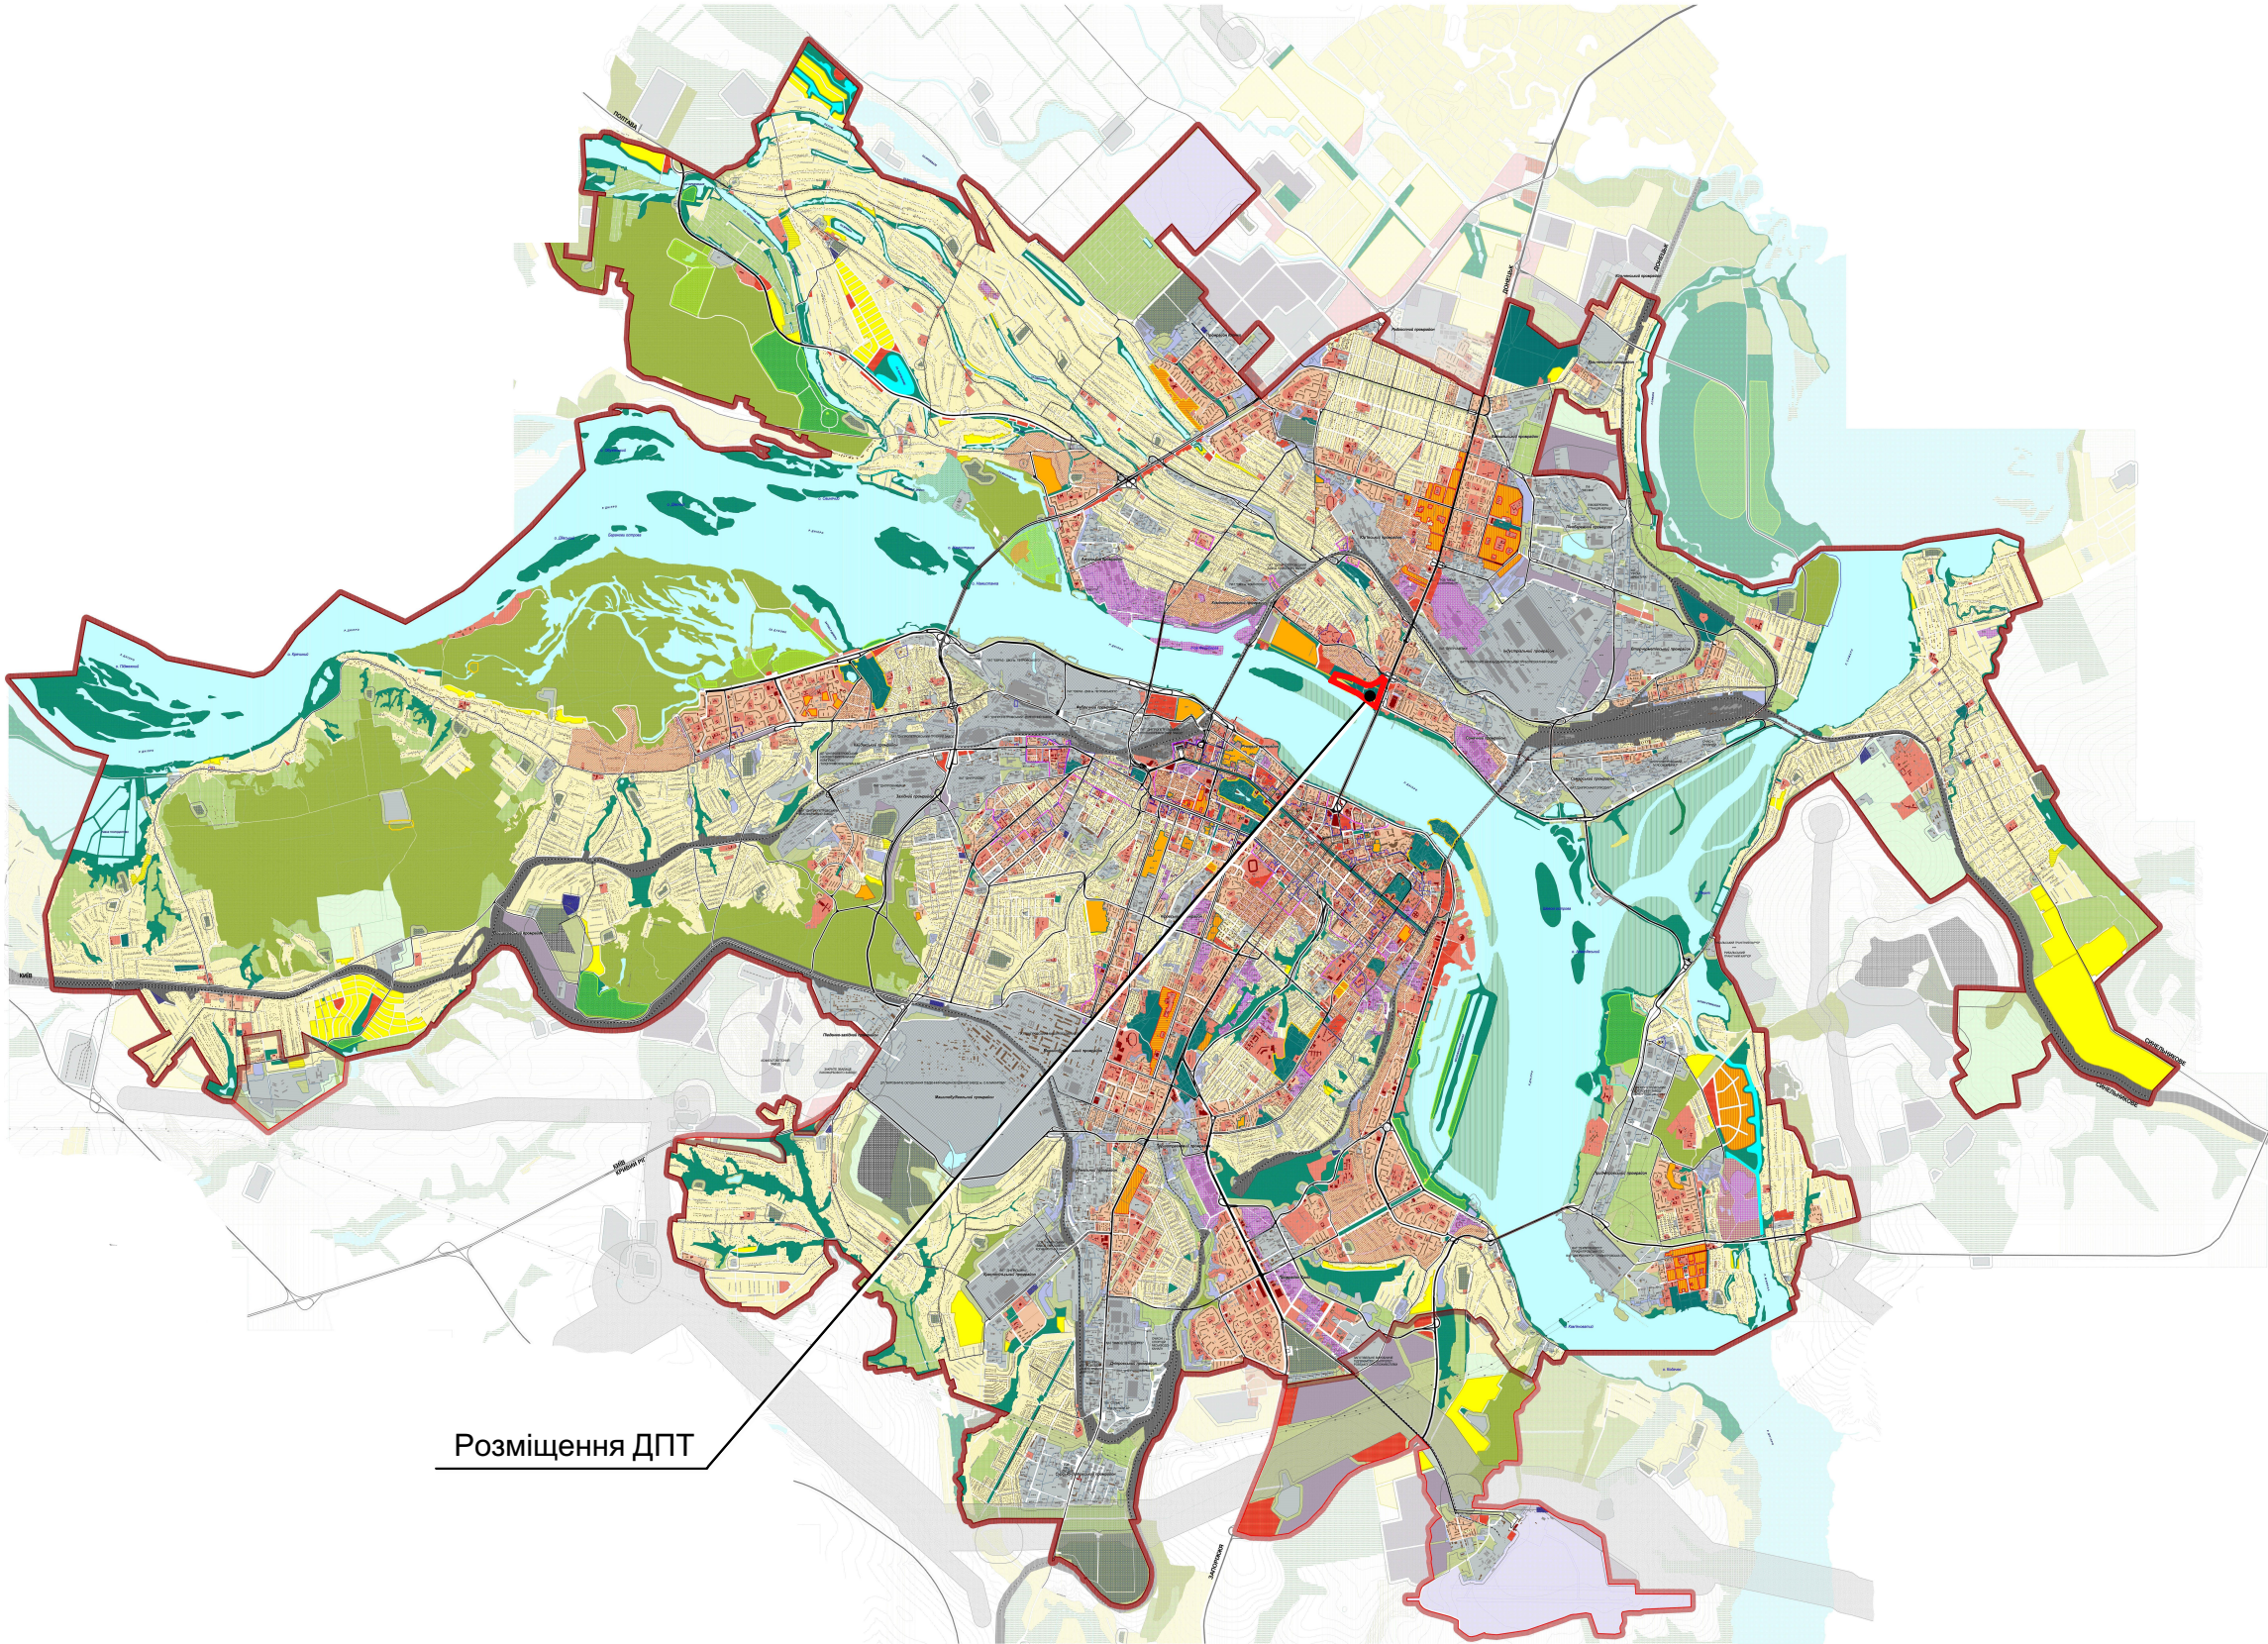

Розміщення ДПТ

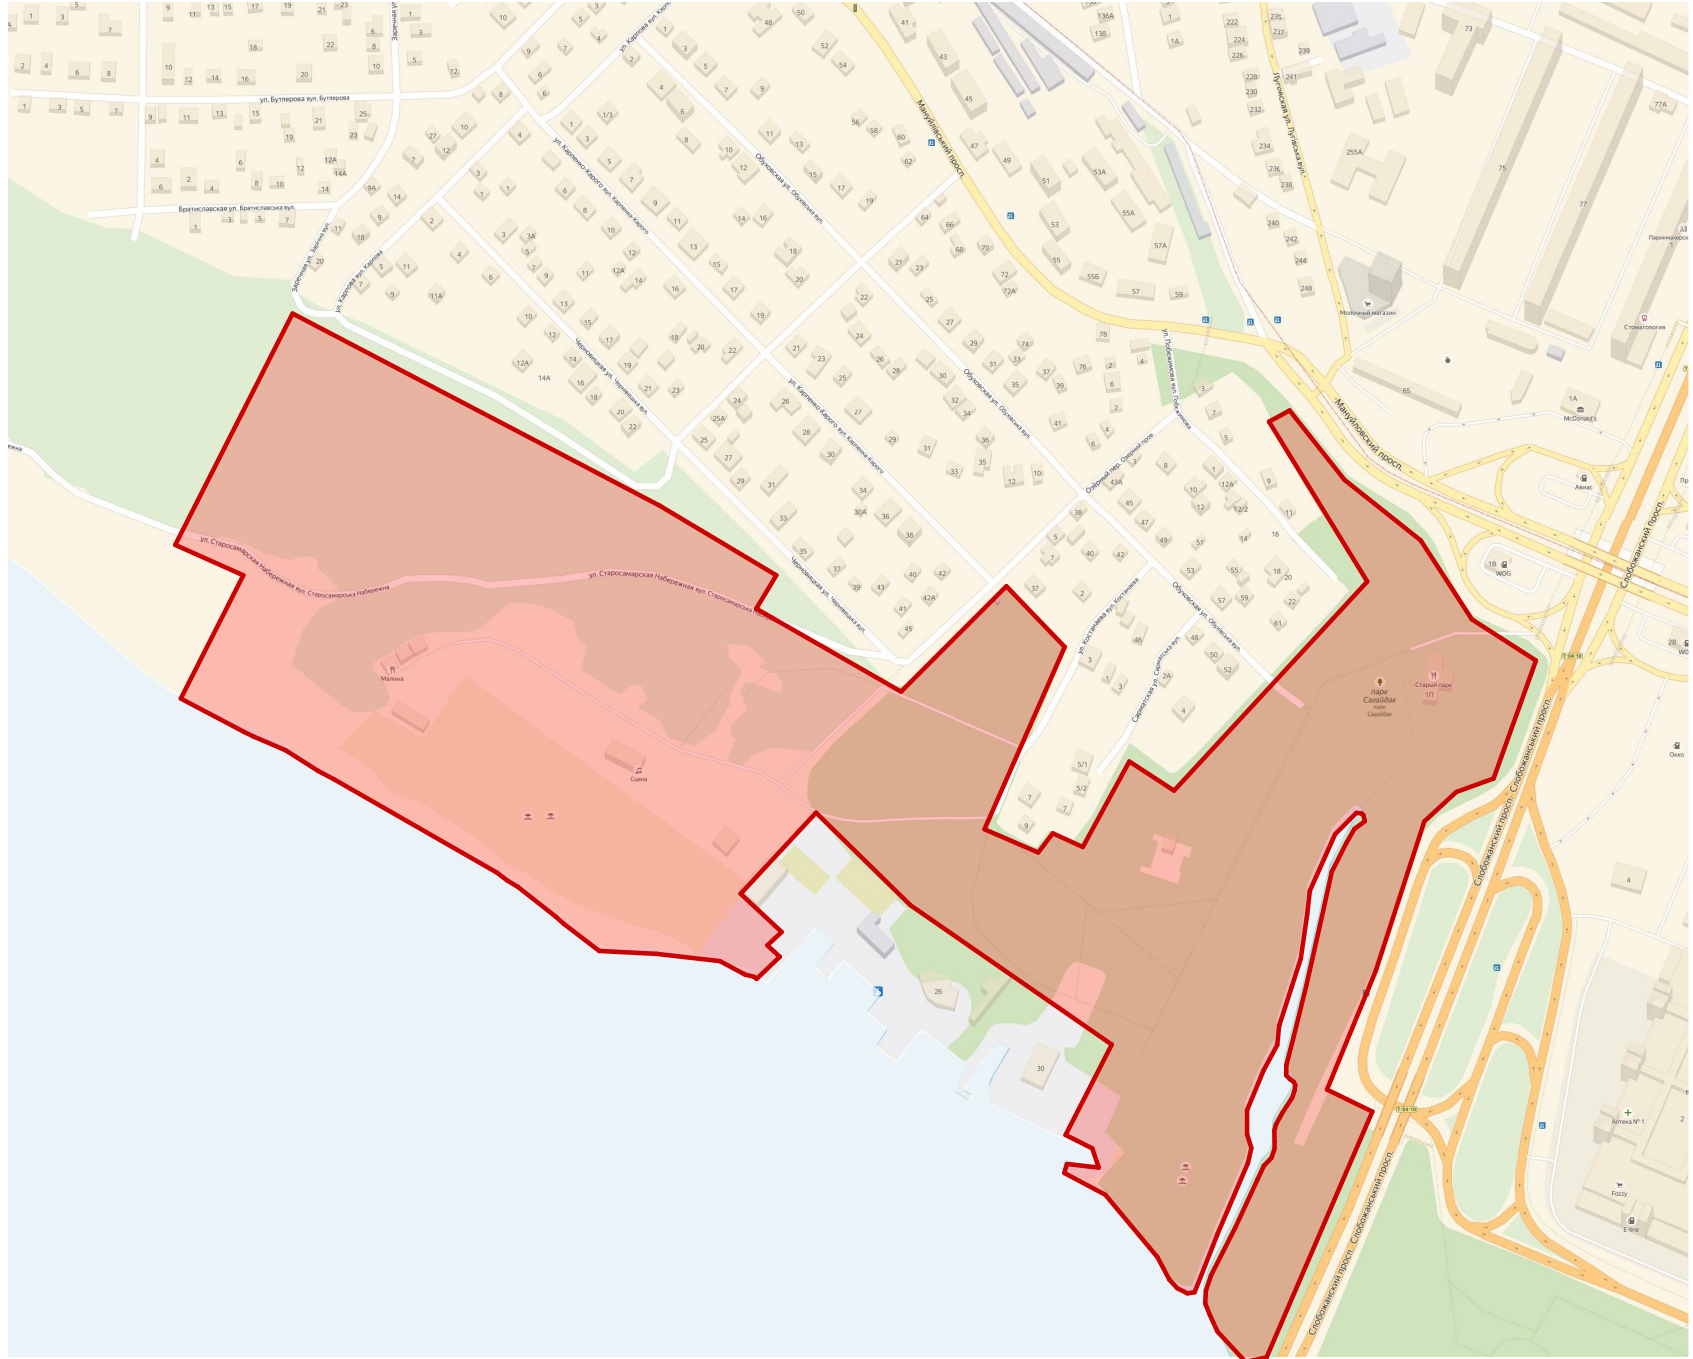

Межа розробки ДПТ

						Детальний план території в районі вул. Сарматської, 1 (Амур-Нижньодніпровський та індустріальний райони) м.Дніпро			
Изм.	Коп.уч.	Лист	№Док.	Подп.	Дата		Стадия	Лист	Листов
ГАП		Підорван І.					ДПТ	2	24
ГАП		Плосконос.А				Схема розташування території в планувальній структурі міста	ТОВ НВП «АСпроект»		
Архітектор		Комнатний В.							