



ДНІПРОВСЬКА МІСЬКА РАДА
VIII СКЛИКАННЯ
РІШЕННЯ

22.02.2023

№ 39/34

Про надання дозволу на розроблення проєкту внесення змін до генерального плану розвитку м. Дніпра

На підставі законів України «Про місцеве самоврядування в Україні», «Про основи містобудування», «Про регулювання містобудівної діяльності», листа головного архітектурно-планувального управління департаменту по роботі з активами Дніпровської міської ради від 01.02.2023 вх. № 8/492 міська рада

В И Р І Ш И Л А:

1. Надати дозвіл на розроблення проєкту внесення змін до генерального плану розвитку м. Дніпра (схеми додаються).
2. Визначити замовником на розроблення проєкту внесення змін до генерального плану розвитку м. Дніпра департамент по роботі з активами Дніпровської міської ради.
3. Департаменту економіки, фінансів та міського бюджету Дніпровської міської ради забезпечити фінансування розроблення проєкту внесення змін до генерального плану розвитку м. Дніпра.
4. Встановити:
 - 4.1. Строк проведення підготовчих процедур розроблення проєкту внесення змін до генерального плану розвитку м. Дніпра не більше ніж три місяці з дня прийняття цього рішення.
 - 4.2. Перелік та значення показників розвитку території (індикаторів) в межах проєкту внесення змін до генерального плану розвитку м. Дніпра на розрахунковий період згідно з додатком.

5. Контроль за виконанням цього рішення покласти на секретаря Дніпровської міської ради і голову постійної комісії міської ради з питань архітектури, містобудування та земельних відносин.

Міський голова

A handwritten signature in dark ink, appearing to be 'BF' followed by a stylized flourish.

Борис ФІЛАТОВ

Додаток
до рішення міської ради
з 22.02.2023 № 39/34

Перелік та значення показників розвитку території (індикаторів) в межах
проектування


№ п/п	Найменування по- казника	Одиниця виміру	Значення
1	Кількість ділянок зміни функціональ- ного призначення території	Одиниця	3
2	Орієнтовна загаль- на площа ділянок зміни функціональ- ного призначення території	Га	247,23

Міський голова



Борис ФІЛАТОВ

Схема розташування

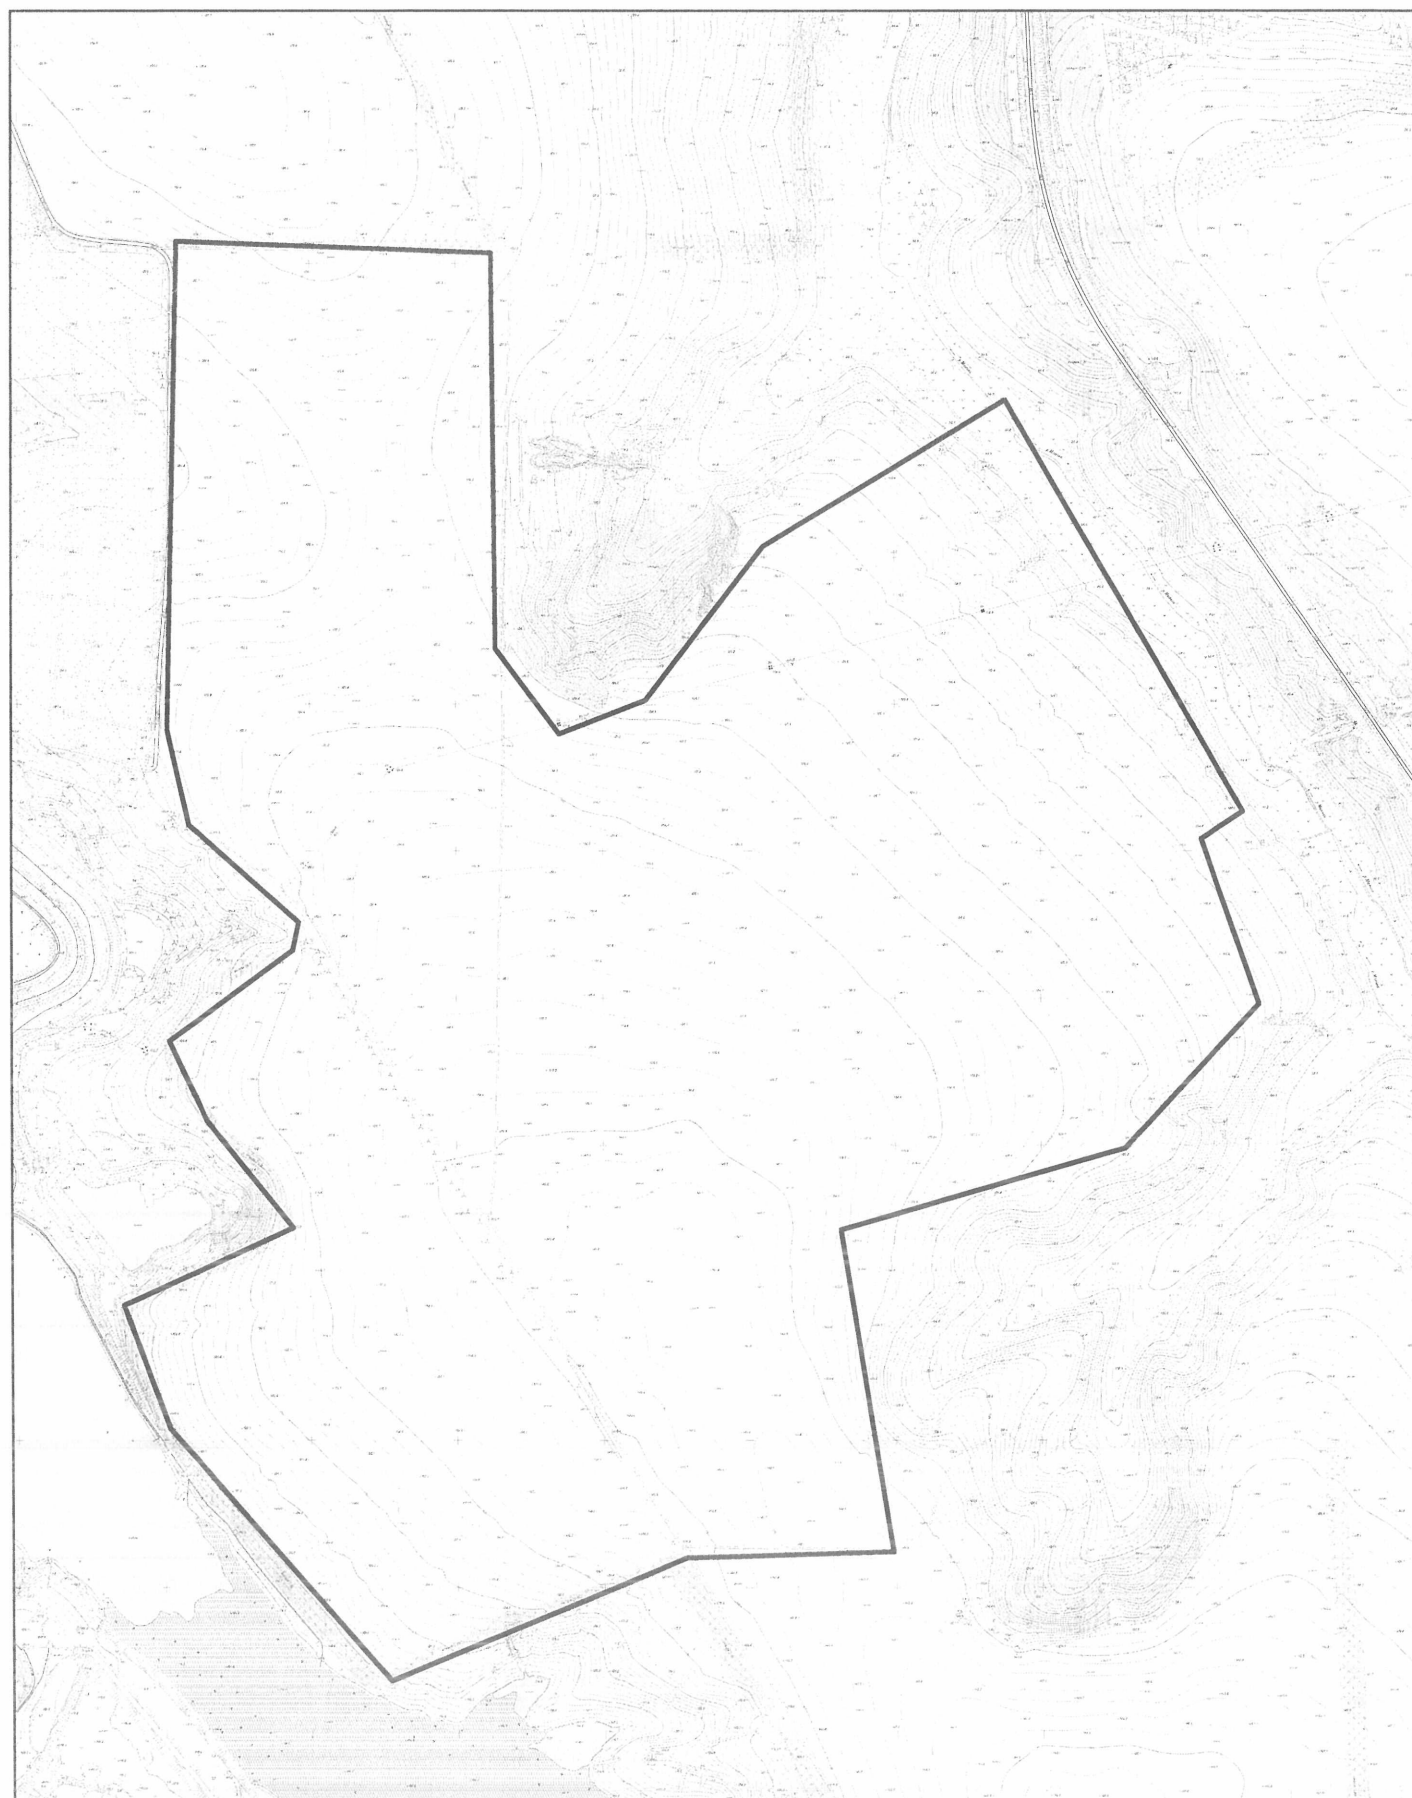

Назва об'єкта: надання дозволу на розроблення проєкту внесення змін до генерального плану розвитку м. Дніпра

Адміністративний район: Самарський

Адреса: в районі вул. Андрія Сахарова


Замовник: Департамент по роботі з активами

В.О. Заступник директора департаменту-начальник головного архітектурно-планувального управління, головний архітектор міста

Дмитро ВОЛИК
Руслан СУСЛОВ

Дніпровська міська рада головне архітектурно-планувальне управління департаменту по роботі з активами		
Заступник начальника управління з питань містобудівного кадастру		Віктор МІШАРІН
Заступник начальника управління з питань забудови міста		Руслан СУСЛОВ
Начальника відділу забудови		Вадим НІКОН
Рішення міської ради від 22.02.2023 № 39/34	Масштаб М 1:10 000	За даними містобудівного кадастру

Схема розташування

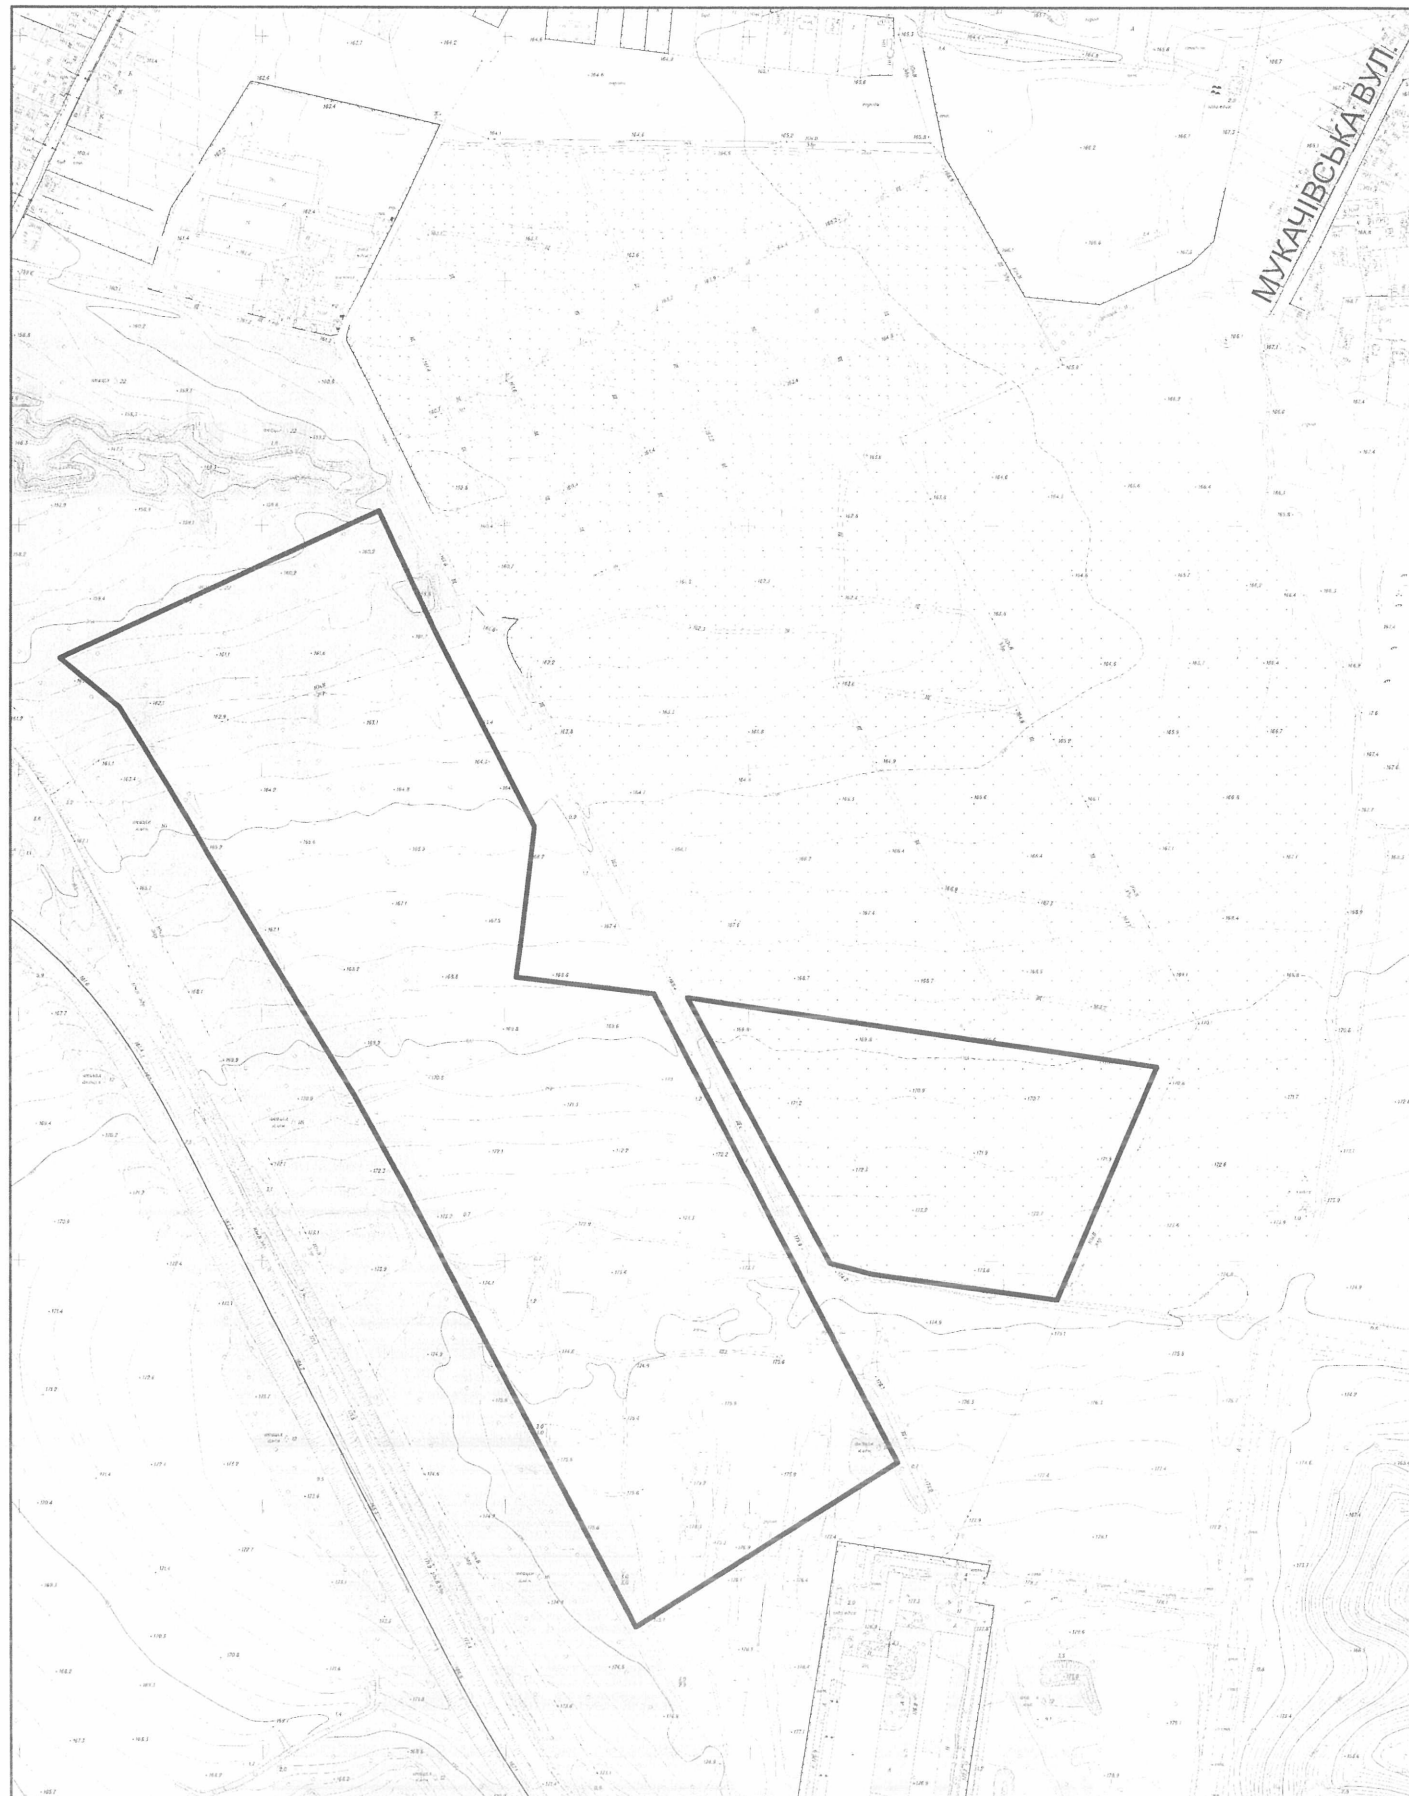

Назва об'єкта: надання дозволу на розроблення проєкту внесення змін до генерального плану розвитку м. Дніпра

Адміністративний район: Новокодацький

Адреса: в районі вул. Мукачівської

Замовник: Департамент по роботі з активами

В.О. Заступник директора департаменту-начальник головного архітектурно-планувального управління, головний архітектор міста

Дмитро ВОЛИК
Руслан СУСЛОВ

Дніпровська міська рада
головне архітектурно-планувальне управління департаменту по роботі з активами

Заступник начальника управління з питань містобудівного кадастру

Віктор МІШАРІН

Заступник начальника управління з питань забудови міста

Руслан СУСЛОВ

Начальника відділу забудови


Вадим НІКОН

Рішення міської ради
від 22.02.2023 № 39/34

Масштаб
М 1:6 000

За даними містобудівного кадастру

Схема розташування

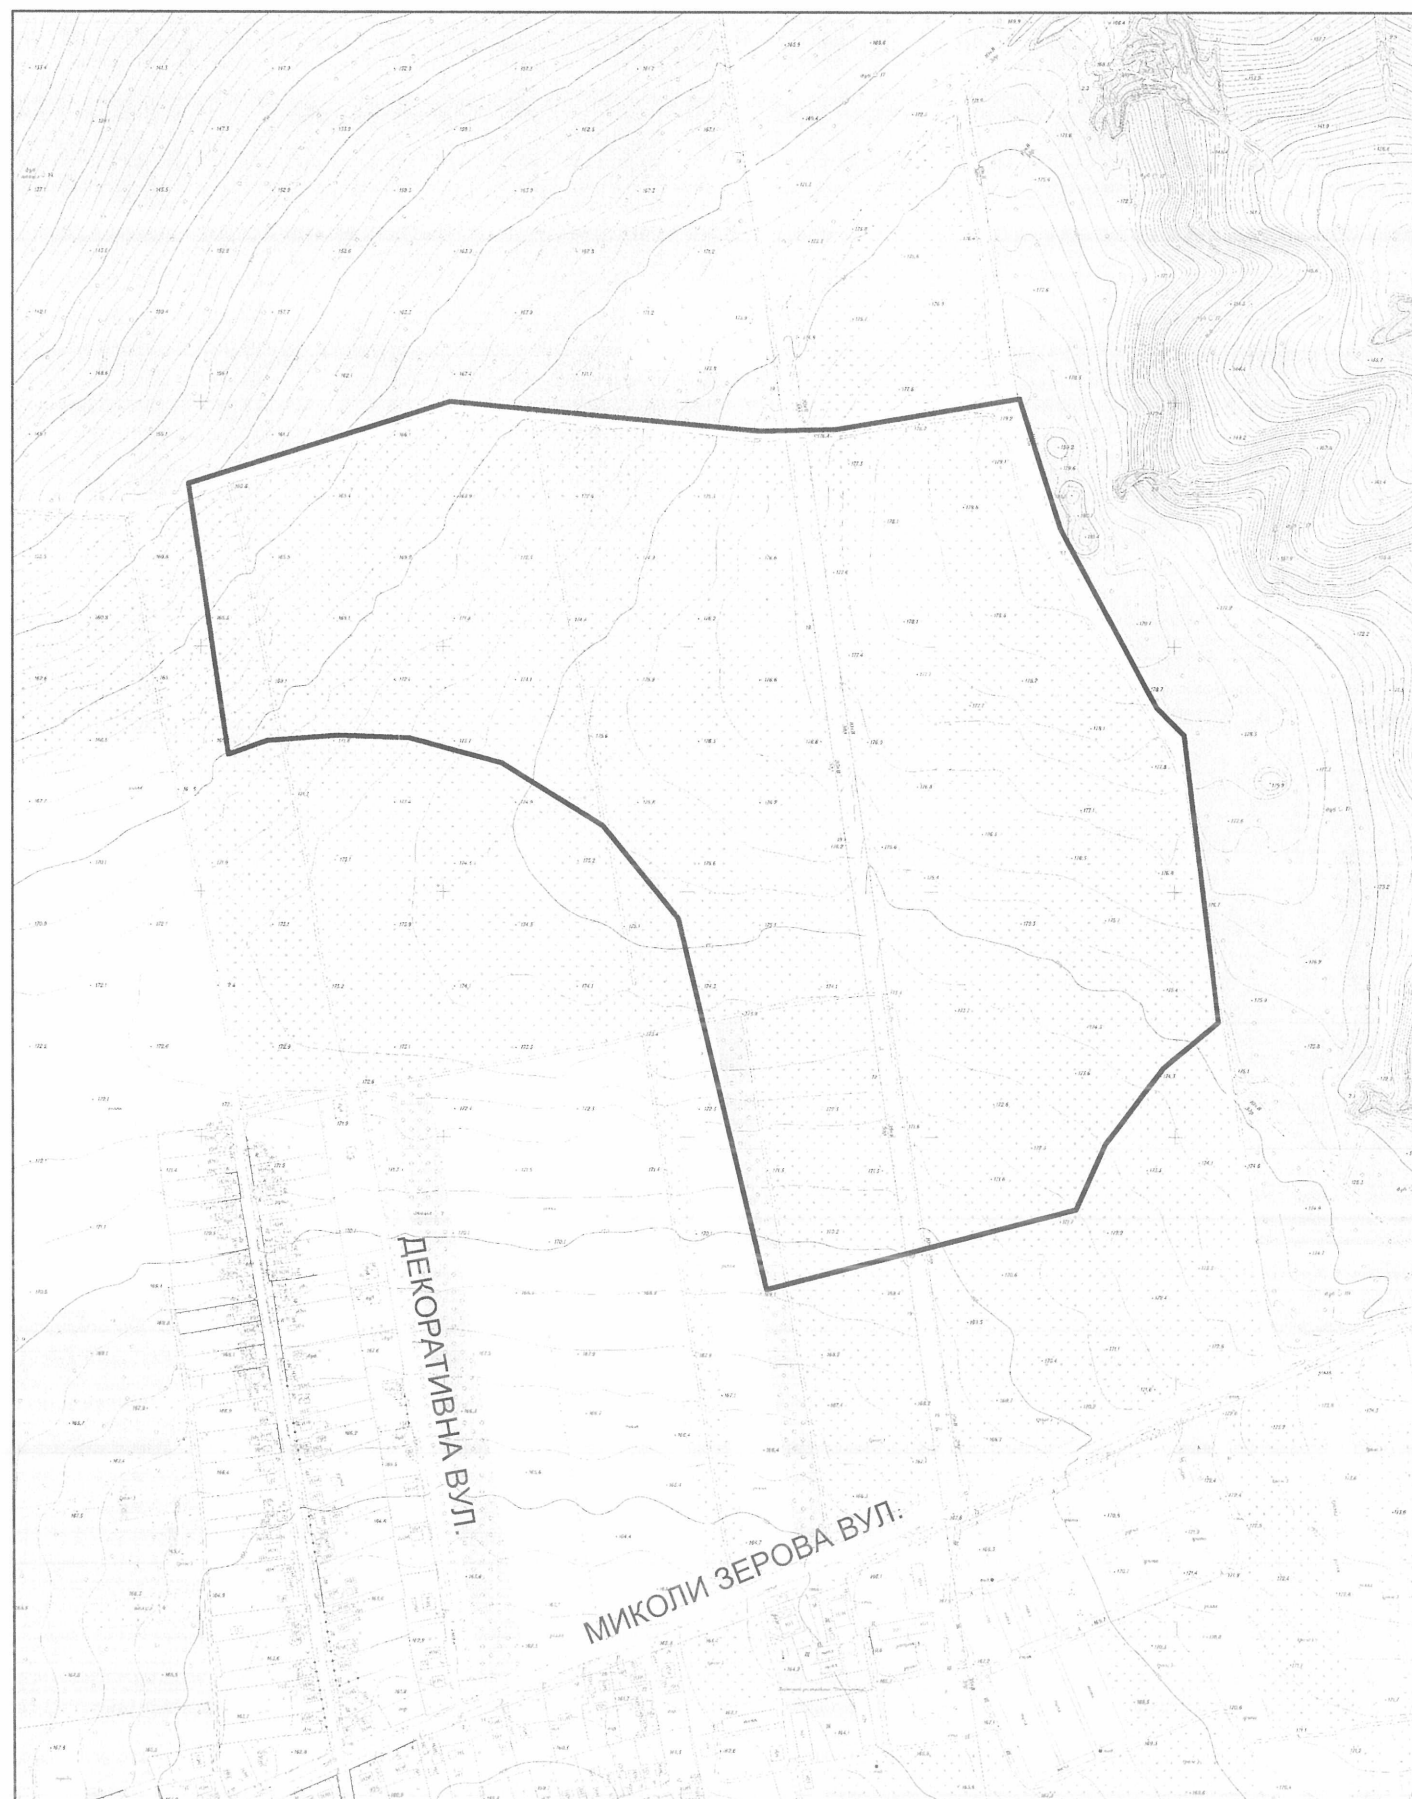

Назва об'єкта: надання дозволу на розроблення проєкту внесення змін до генерального плану розвитку м. Дніпра

Адміністративний район: Новокодацький

Адреса: вул. Миколи Зерова

Замовник: Департамент по роботі з активами

В.О. Заступник директора департаменту-начальник головного архітектурно-планувального управління, головний архітектор міста

Дмитро ВОЛИК
Руслан СУСЛОВ

Дніпровська міська рада
головне архітектурно-планувальне управління департаменту по роботі з активами

Заступник начальника управління з питань містобудівного кадастру		Віктор МІШАРІН
Заступник начальника управління з питань забудови міста		Руслан СУСЛОВ
Начальника відділу забудови		Вадим НІКОН
Рішення міської ради від 22.02.2013 № 39/34	Масштаб М 1:6000	За даними містобудівного кадастру



ДНІПРОВСЬКА МІСЬКА РАДА
VIII СКЛИКАННЯ
РІШЕННЯ

19.04.2023

№ 66/19

Про внесення змін до рішення
міської ради від 22.02.2023
№ 39/34 «Про надання дозволу на
розроблення проєкту внесення
змін до генерального плану роз-
витку м. Дніпра»

На підставі листа головного архітектурно-планувального управління де-
партаменту по роботі з активами Дніпровської міської ради від 18.05.2023
вх. № 8/2353 міська рада

В И Р І Ш И Л А:

1. Внести зміни до рішення міської ради від 22.02.2023 № 39/34 «Про надання дозволу на розроблення проєкту внесення змін до генерального плану розвитку м. Дніпра», виклавши п. 4.1 у новій редакції:

«4.1. Строк проведення підготовчих процедур розроблення проєкту вне-
сення змін до генерального плану розвитку м. Дніпра не більше ніж шість міся-
ців з дня укладання договору на розроблення містобудівної документації».

2. Контроль за виконанням цього рішення покласти на секретаря Дніпров-
ської міської ради і голову постійної комісії міської ради з питань архітектури,
містобудування та земельних відносин.

Міський голова

Борис ФІЛАТОВ



КОПІЯ

ДНІПРОВСЬКА МІСЬКА РАДА
VIII СКЛИКАННЯ
РІШЕННЯ

19.06.2024

№ 60/52

Про внесення змін до рішення
міської ради від 22.02.2023
№ 39/34 «Про надання дозволу на
розроблення проєкту внесення
змін до генерального плану роз-
витку м. Дніпра»

На підставі законів України «Про місцеве самоврядування в Україні»,
«Про основи містобудування», «Про регулювання містобудівної діяльності»,
листа департаменту по роботі з активами Дніпровської міської ради
від 15.03.2024 вх. № 8/1350 міська рада

ВИРІШИЛА:

1. Внести зміни до рішення міської ради від 22.02.2023 № 39/34 «Про
надання дозволу на розроблення проєкту внесення змін до генерального плану
розвитку м. Дніпра» (зі змінами), а саме:

1.1. Викласти п. 1 у новій редакції:

«1. Надати дозвіл на розроблення проєкту внесення змін до генерального
плану розвитку м. Дніпра».

1.2. Викласти додаток до рішення у новій редакції (додається).

2. Контроль за виконанням цього рішення покласти на секретаря Дніпров-
ської міської ради і голову постійної комісії міської ради з питань архітектури,
містобудування та земельних відносин.

Міський голова
ГОЛОВУЮЧИЙ



Борис ФІЛАТОВ
ОЛЕКСАНДР САНЖАРА

Згідно з оригіналом

Заступник начальника управління - начальник
відділу розпорядчої документації управління
діловодства департаменту забезпечення діяльності
виконавчих органів Дніпровської міської ради

О.М. Шевелева
04 ЛИП 2024

ЗАТВЕРДЖЕНО

Рішення міської

ради від 22.02.2023 № 39/34

(у редакції рішення міської
ради

19.06.2024 № 60/52)

Перелік та значення показників розвитку території (індикаторів) в межах
проектування

№ п/п	Найменування показника	Одиниця виміру	Значення (орієнтовне)
1	Території зміни функціонального призначення (використання)* з метою:	—	—
1.1	Розміщення кладовищ: — у районі вул. Миколи Зерова (колишнє селище Таромське); — у районі вул. Мукачівської; — у районі вул. Андрія Сахарова	Ділянка	3
1.2	Реалізації інвестиційних проєктів та урахування інших громадських інтересів: — у районі вул. Набережної Заводської; — у районі шосе Запорізького; — у районі вул. Макарова; — у районі вул. Набережної Перемоги	Ділянка	4
2	Надання пропозицій з окремих питань розвитку транспортної інфраструктури відповідно до розпорядження Кабінету Міністрів України від 14.10.2023 № 924-Р «Деякі питання будівництва інженерних споруд, у тому числі суміщених (автомобільно-залізничних)»	Об'єкт	1

* — кількість ділянок та їх межі визначаються проєктом внесення змін до генерального плану розвитку м. Дніпра.

Міський голова
ГОЛОВУЮЧИЙ



Борис ФІЛАТОВ
ОЛЕКСАНДР САНЖАРА