



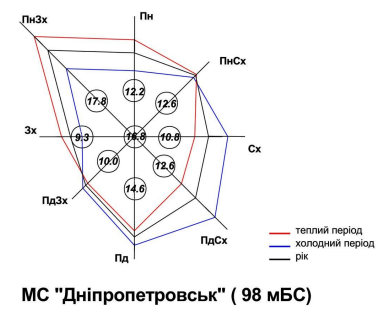

ДЕТАЛЬНИЙ ПЛАН ТЕРИТОРІЇ
В РАЙОНІ ВУЛ. САРМАТСЬКОЇ, 1
(АМУР-НИЖНЬОДНІПРОВСЬКИЙ ТА
ІНДУСТРІАЛЬНИЙ РАЙОНИ)
М.ДНІПРО

ФУНКЦІОНАЛЬНА СХЕМА ТЕРИТОРІЇ
М 1:2000

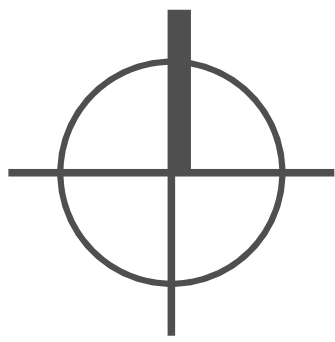

Умовні позначення


- Meжа території храму
- Червона лінія
- Лінія кордону парку
- Лінія території яка не підлягає забудові

Функциональные зоны парка


- Соборный комплекс
- перший рівень - вестибюль головного входу в парк
другий рівень - центральна автостоянка
- Пішохідна алея (схід-захід)
- Представницька прогулянкова зона
- Прогулянкова зона
- Господарська зона
- Сезонна багатофункціональна зона, обслуговування пляжу
- Розважальна зона
- Зона активного відпочинку -Спорт зона (площинні споруди)
- Паркувальна зона
- Пляжна зона

Поперечні профілі
транспортних і
пішохідних зв'язків


Пішохідна алея (Схід-Захід). Профіль 2-2

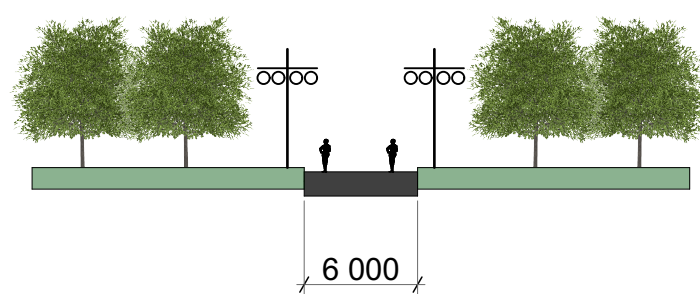

Пішохідна алея та транспортний зв'язок. Профіль3-3

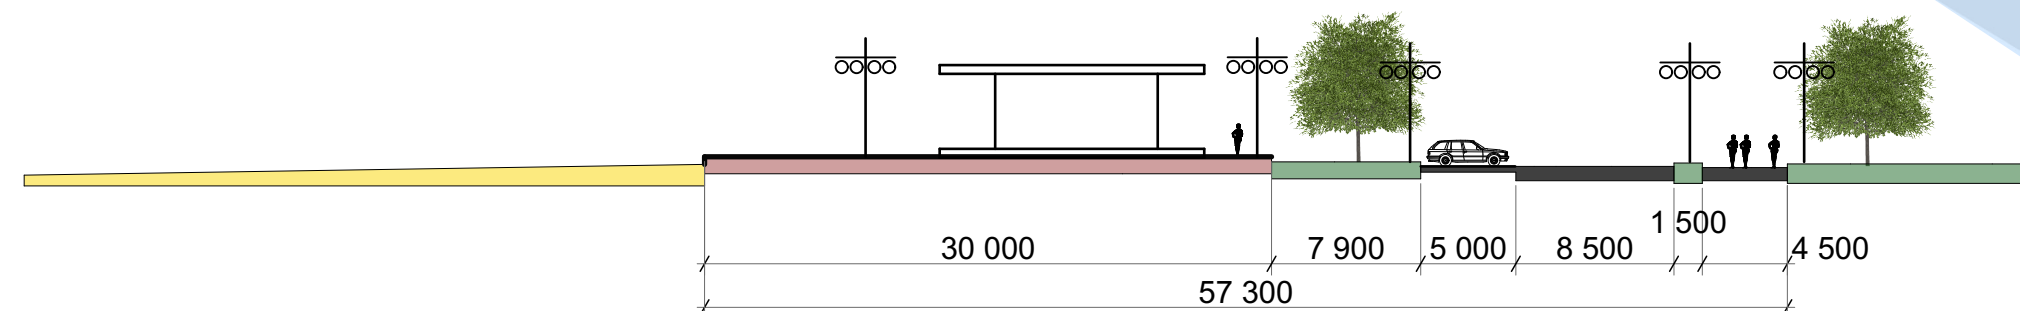

Центральна алея парку. Профіль 1-1

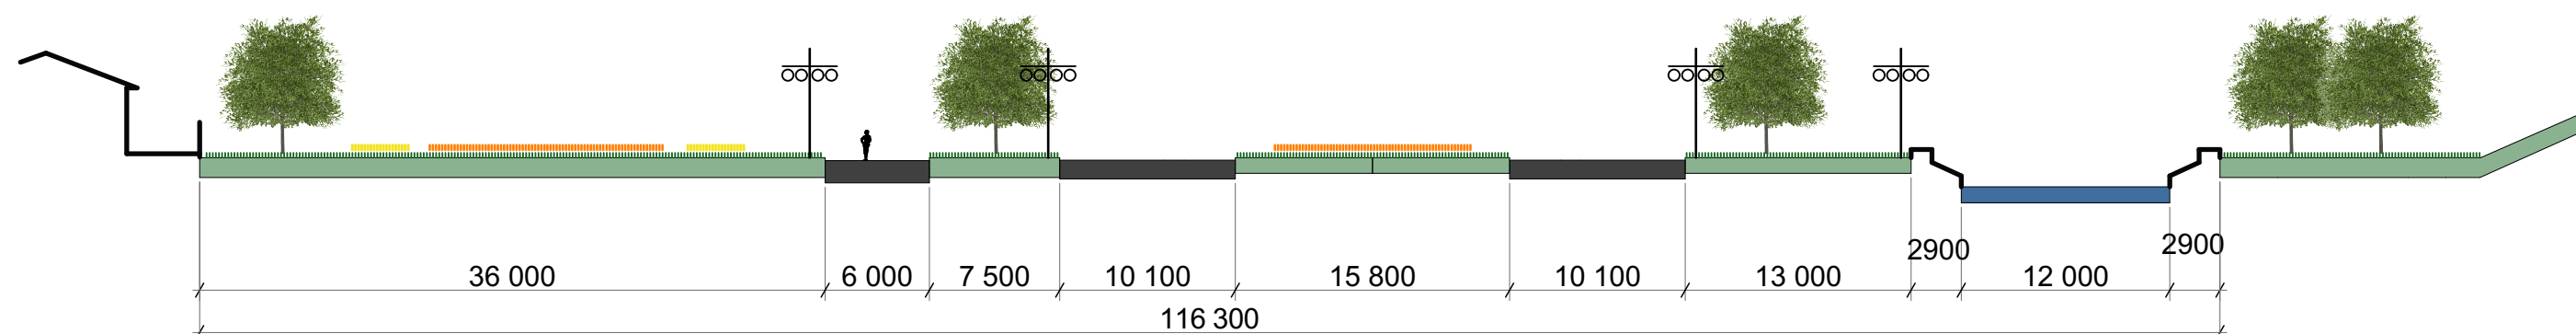

- 1 - Головний вхід в парк
- 2 - Пішохідний зв'язок парку з ж / м Сонячний
- 3 - Транспортний в'їзд до парку

						Детальний план території в районі вул. Сарматської, 1 (Амур-Нижньодніпровський та індустріальний райони) м.Дніпро		
Изм.	Копуч.	Лист	№Док.	Подп.	Дата	Функциональная схема территории М 1:2000	Стадия	Лист
ГАП	Підсвітан І.						ДПТ	6
ГАП	Плющенко А.							24
Архітектор	Комнатний В.						ТОВ НВП «АСпроект»	