

Схеми розташування території детального плану в районі вул. Бехтерева м. Дніпро.

Ортофотоплан

М довільний


Викопіювання з публічної кадастрової карти



План меж існуючих землекористувань

Місце розміщення ДПТ

Фото існуючої ситуації

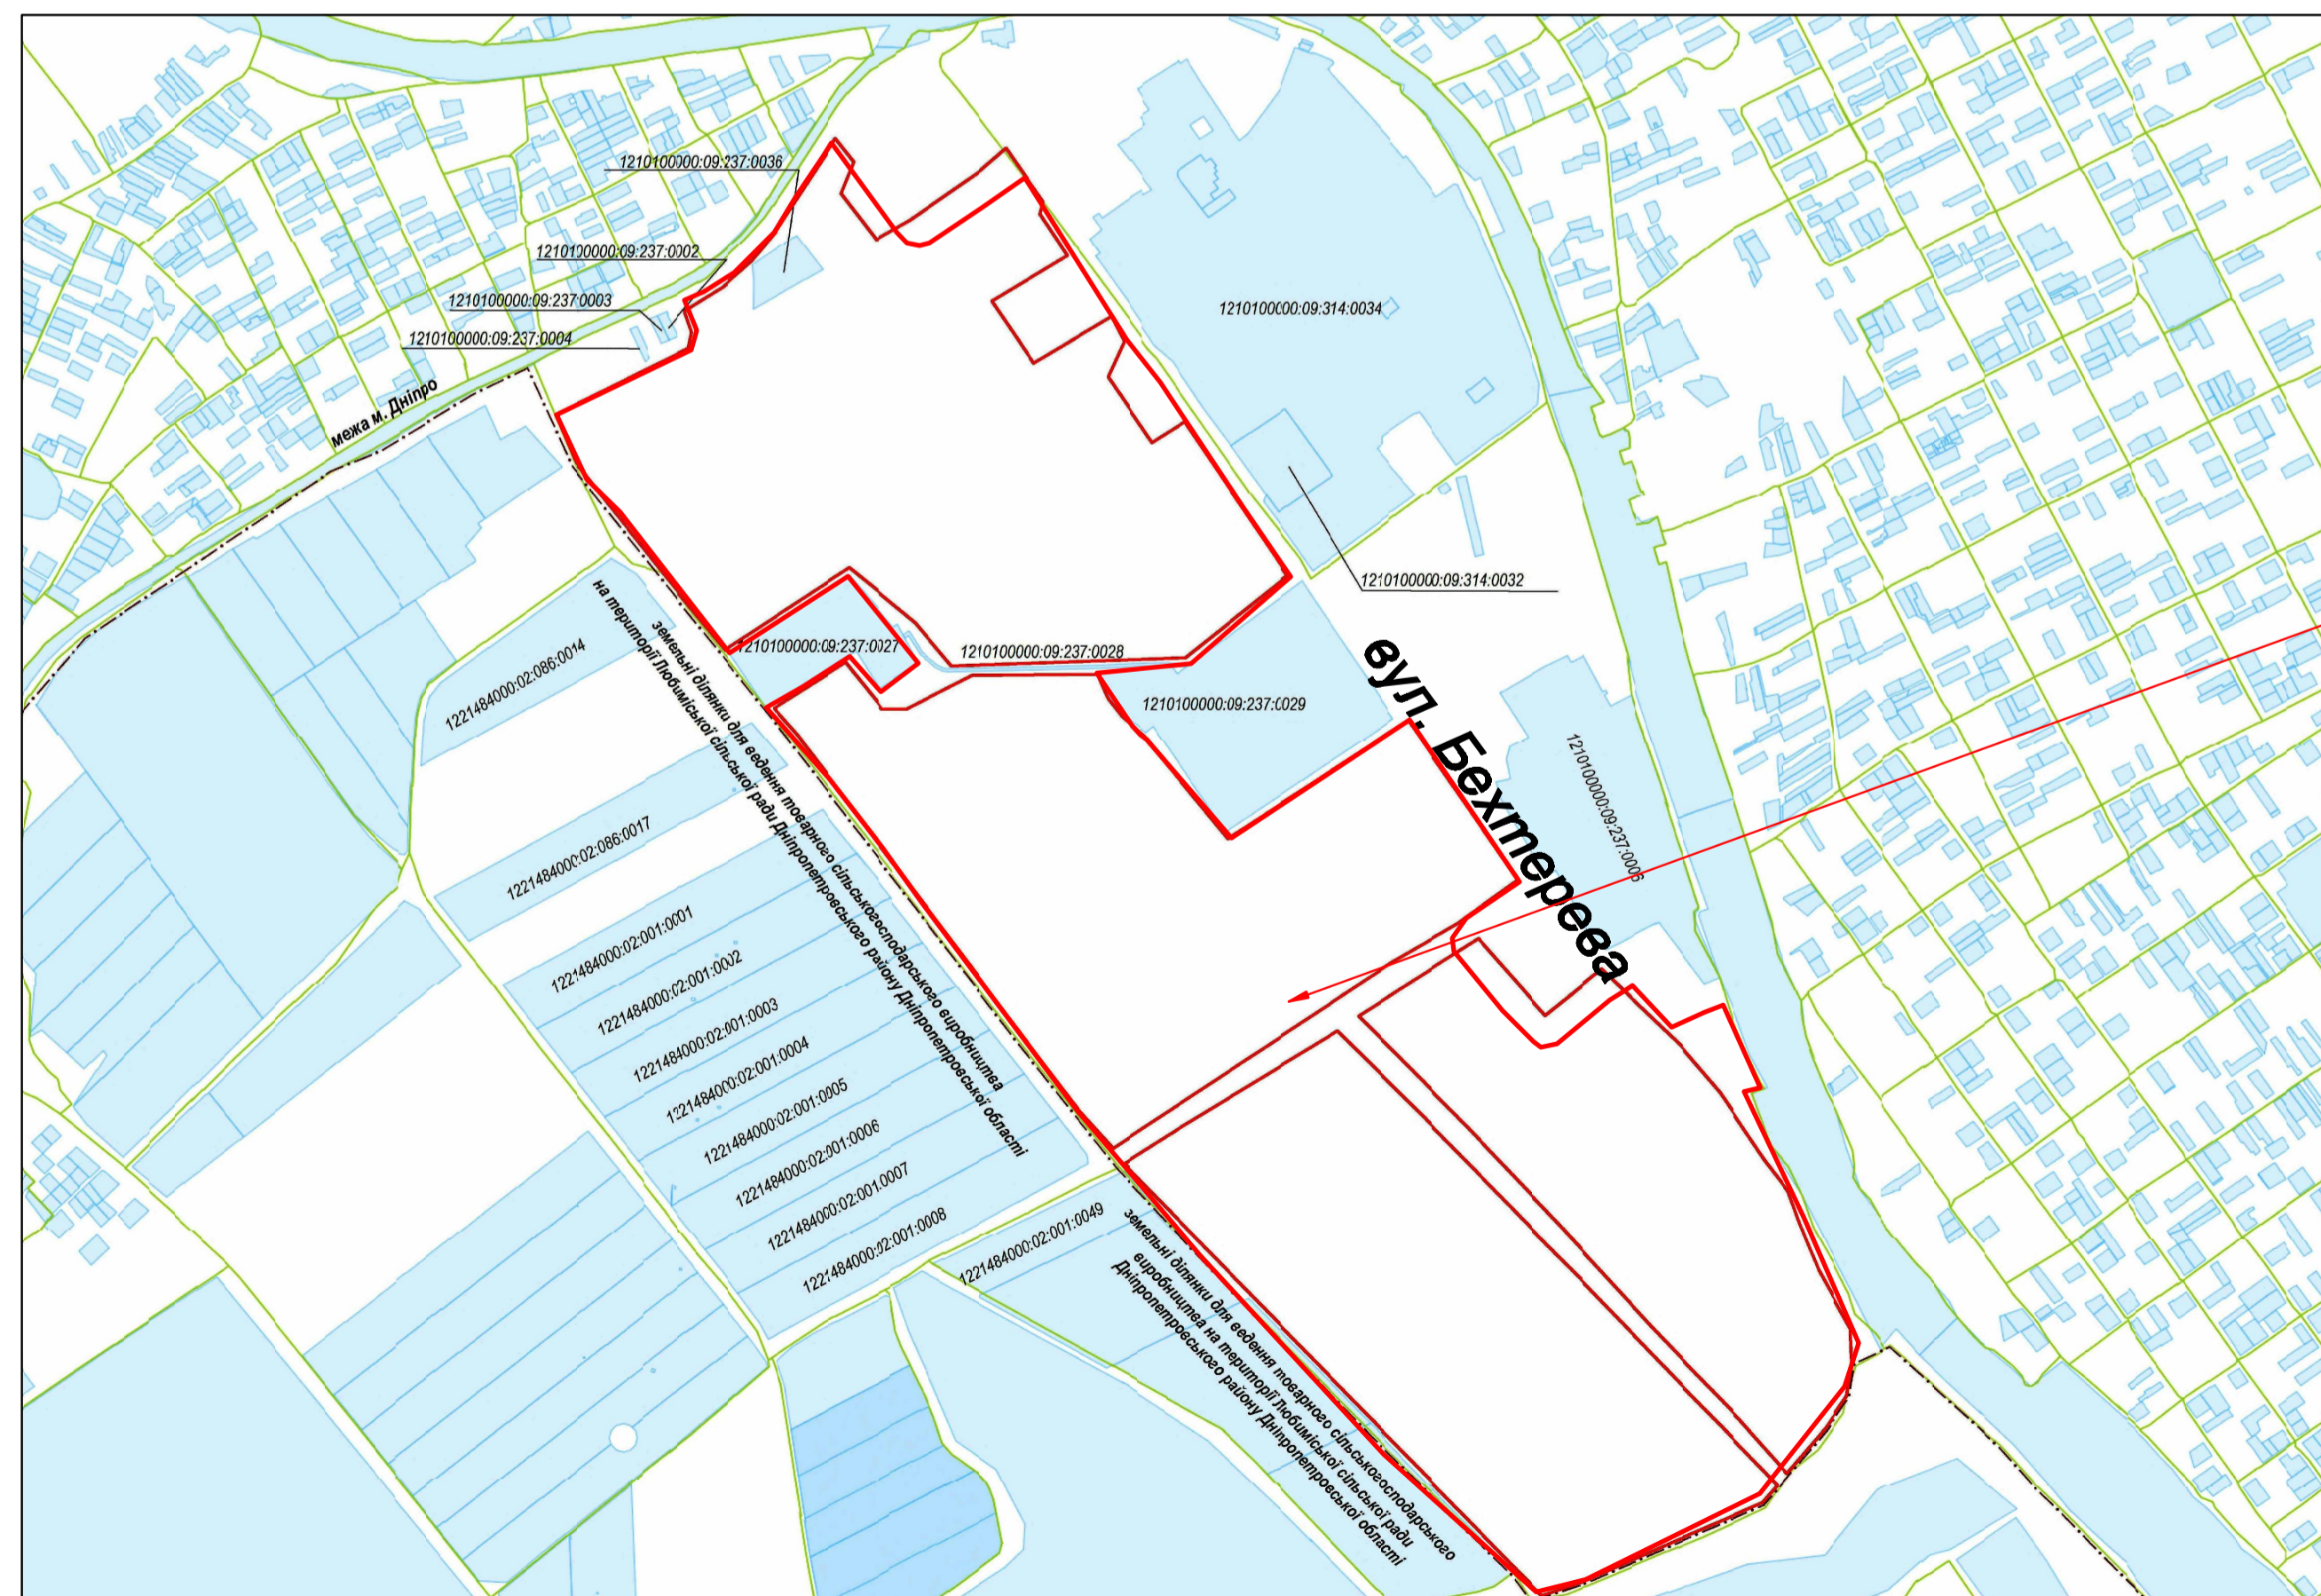

Місце розміщення ДПТ



					143-18		
Зм.	Кільк.	Арх. № док.	Підпис	Дата	Детальний план території в районі вул. Бехтерева (Самарський район) м. Дніпро (під розміщення сонячної електростанції)		
Розроб.	Тальвак				Замовник: Департамент по роботі з активами Дніпровської міської ради		
ГАП	Михошев				Стандія	Архшт	Архшита
Директор	Тальвак				ТОВ «МГ ДНІПРО СІЛАР»	2	8
					Схема розташування території детального плану в районі вул. Бехтерева м. Дніпро. М довільний		
					ПП "АРХ-ІОН"		