


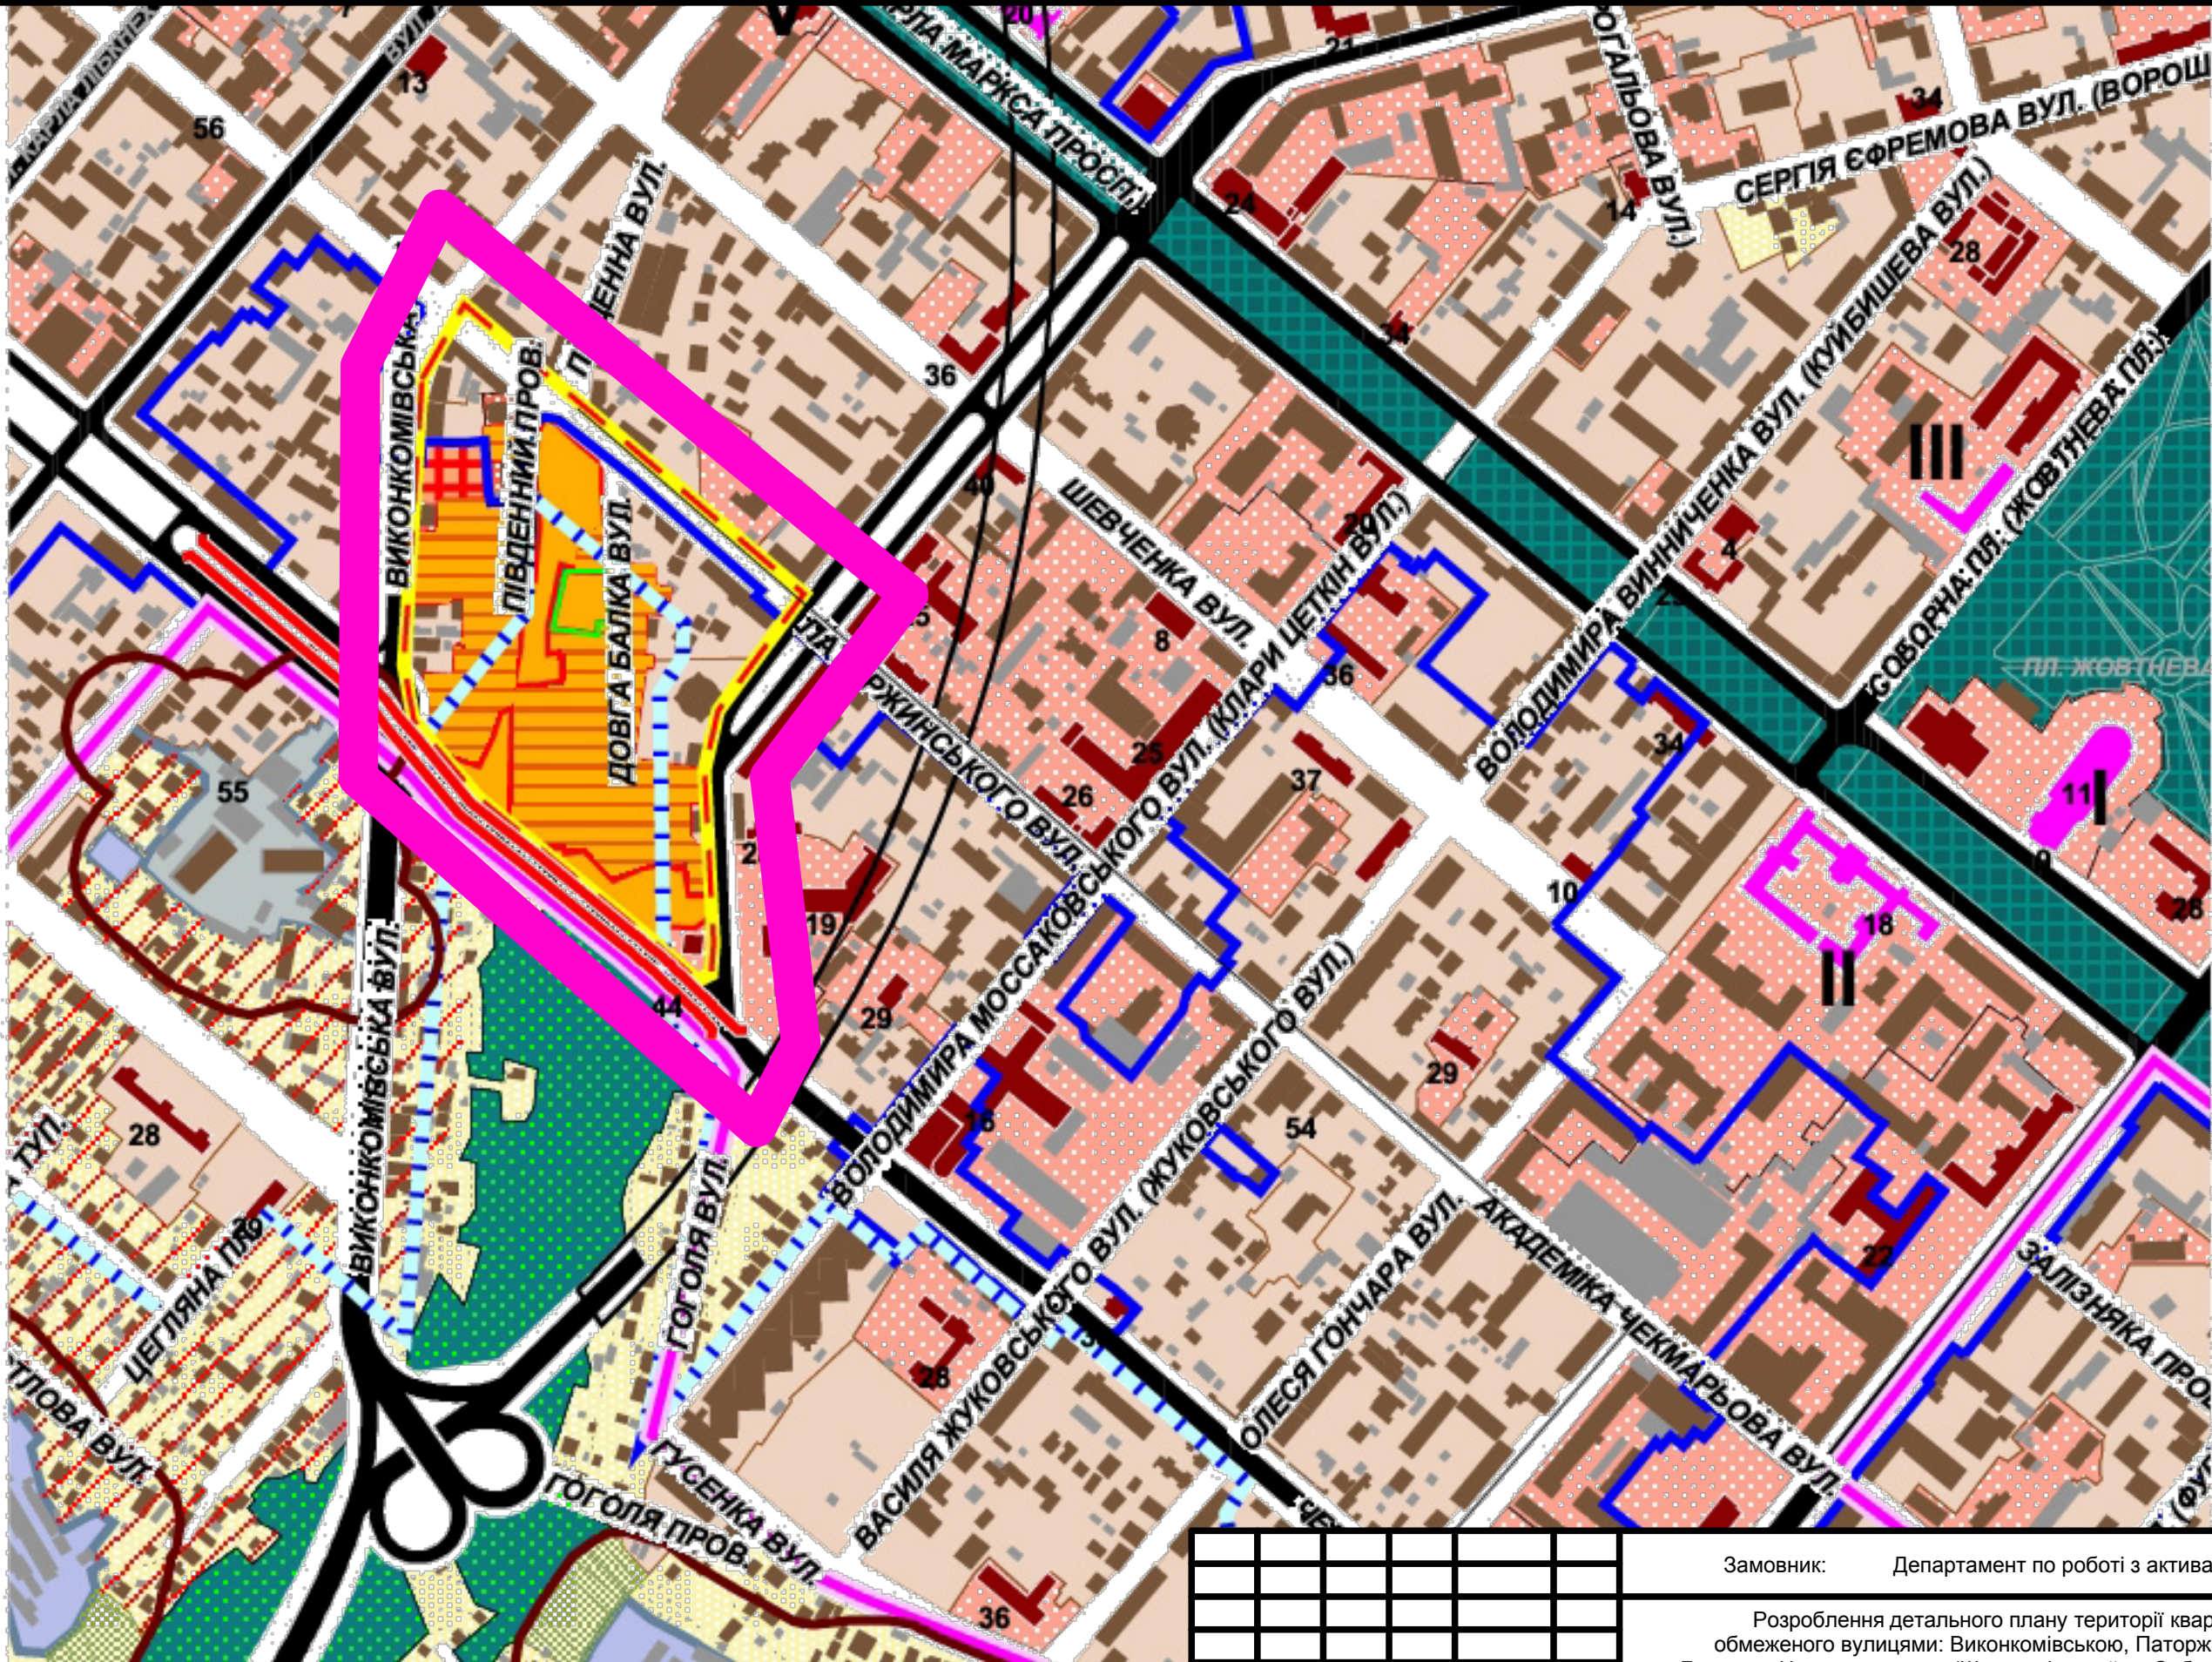

Територія що розглядається

						Замовник: Департамент по роботі з активами ДМР			
						Розроблення детального плану території кварталу, обмеженого вулицями: Виконкомівською, Паторжинського, Гоголя та Чернишевського (Шевченківський та Соборний райони)			
Изм.	Неуч.	Лист	Недок	Подпись	Дата		Стадія	Лист	Листів
ГАП		Каменів І. Л.			2018		ДПТ	1	
Виконав		Єрошек Ю.В.			2018				
						Схема розташування території у планувальній структурі населеного пункту		ФОП Єрошек Ю. В. м.Дніпро	