




Профіль А-А  
вул. Паторжинського

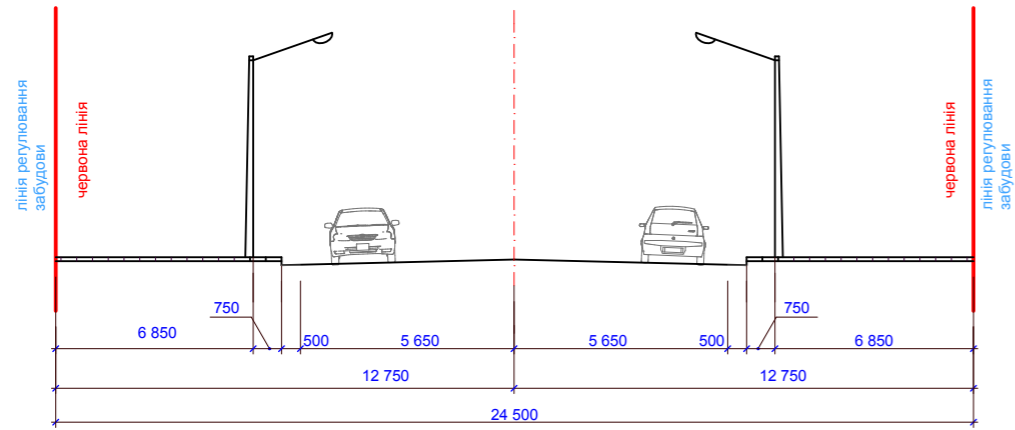


Профіль Г-Г  
вул. Виконкоївська

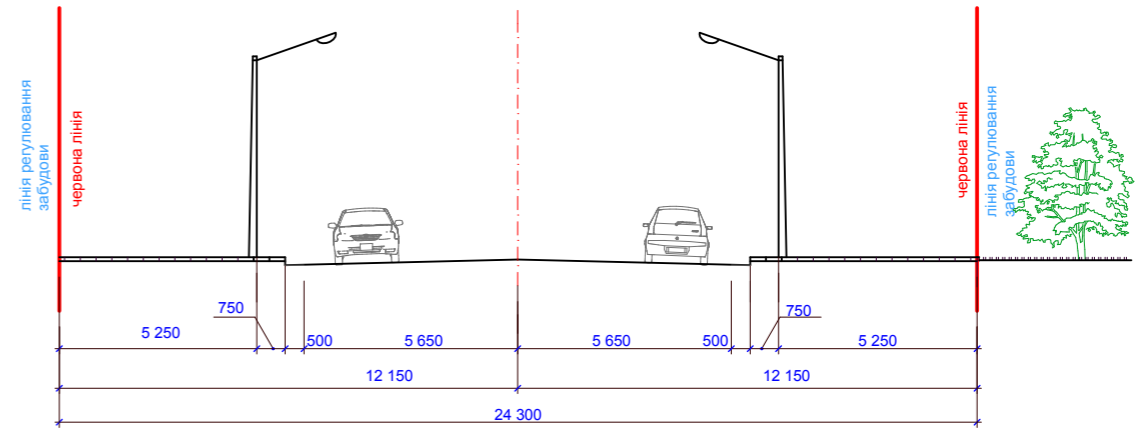

Профіль Б-Б  
вул. Гоголя

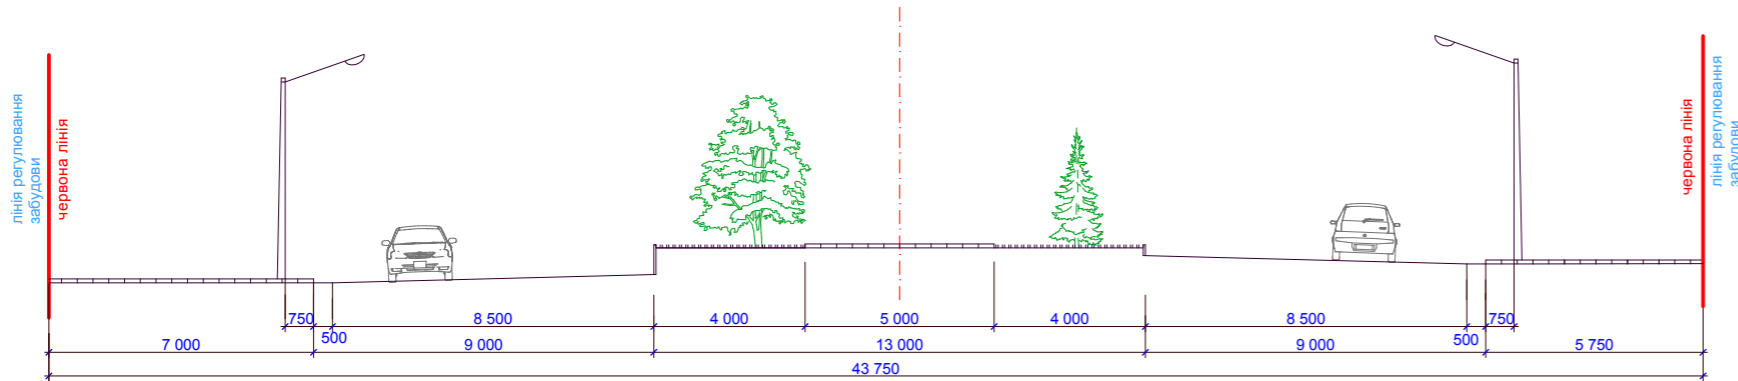

Профіль В-В  
вул. Святослава Хороброго

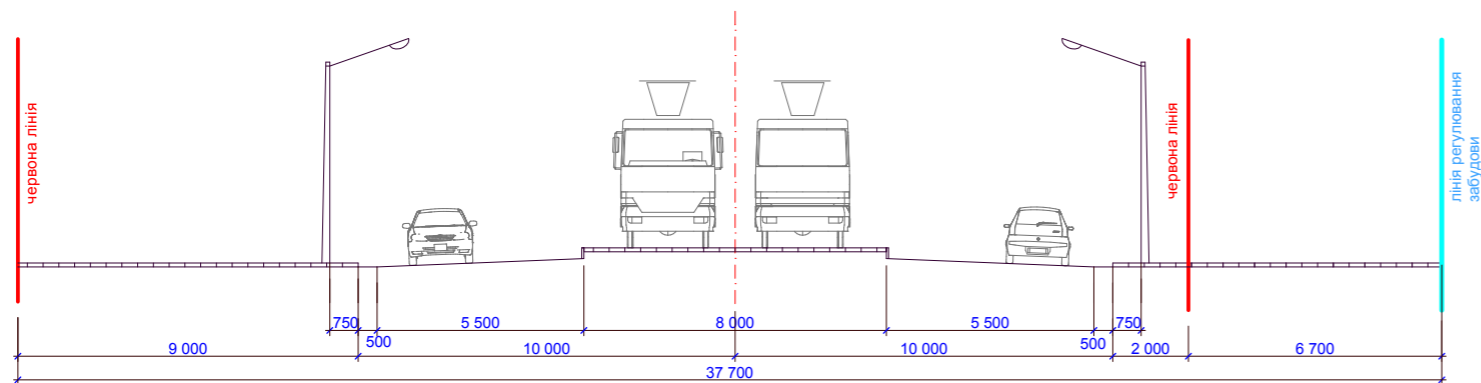

						Замовник Департамент по роботі з активами ДМР		
						Розроблення детального плану території кварталу, обмеженого вулицями: Виконкомівською, Паторжинською, Гоголя та Чернишевською (Шевченківський та Соборний райони)		
Изм.	№уч.	Лист	№док	Подпись	Дата	Стадія	Лист	Листів
ГАП	Виконав	Каменев І.Л.	Єрошек Ю.В.		2018			
						Профілі вулиць та проїздів М 1 : 200		
						ФОП Єрошек Ю. В. м.Дніпро		

Узгоджено

Замість інв. №

Підпис та дата

Інв. № підл.