
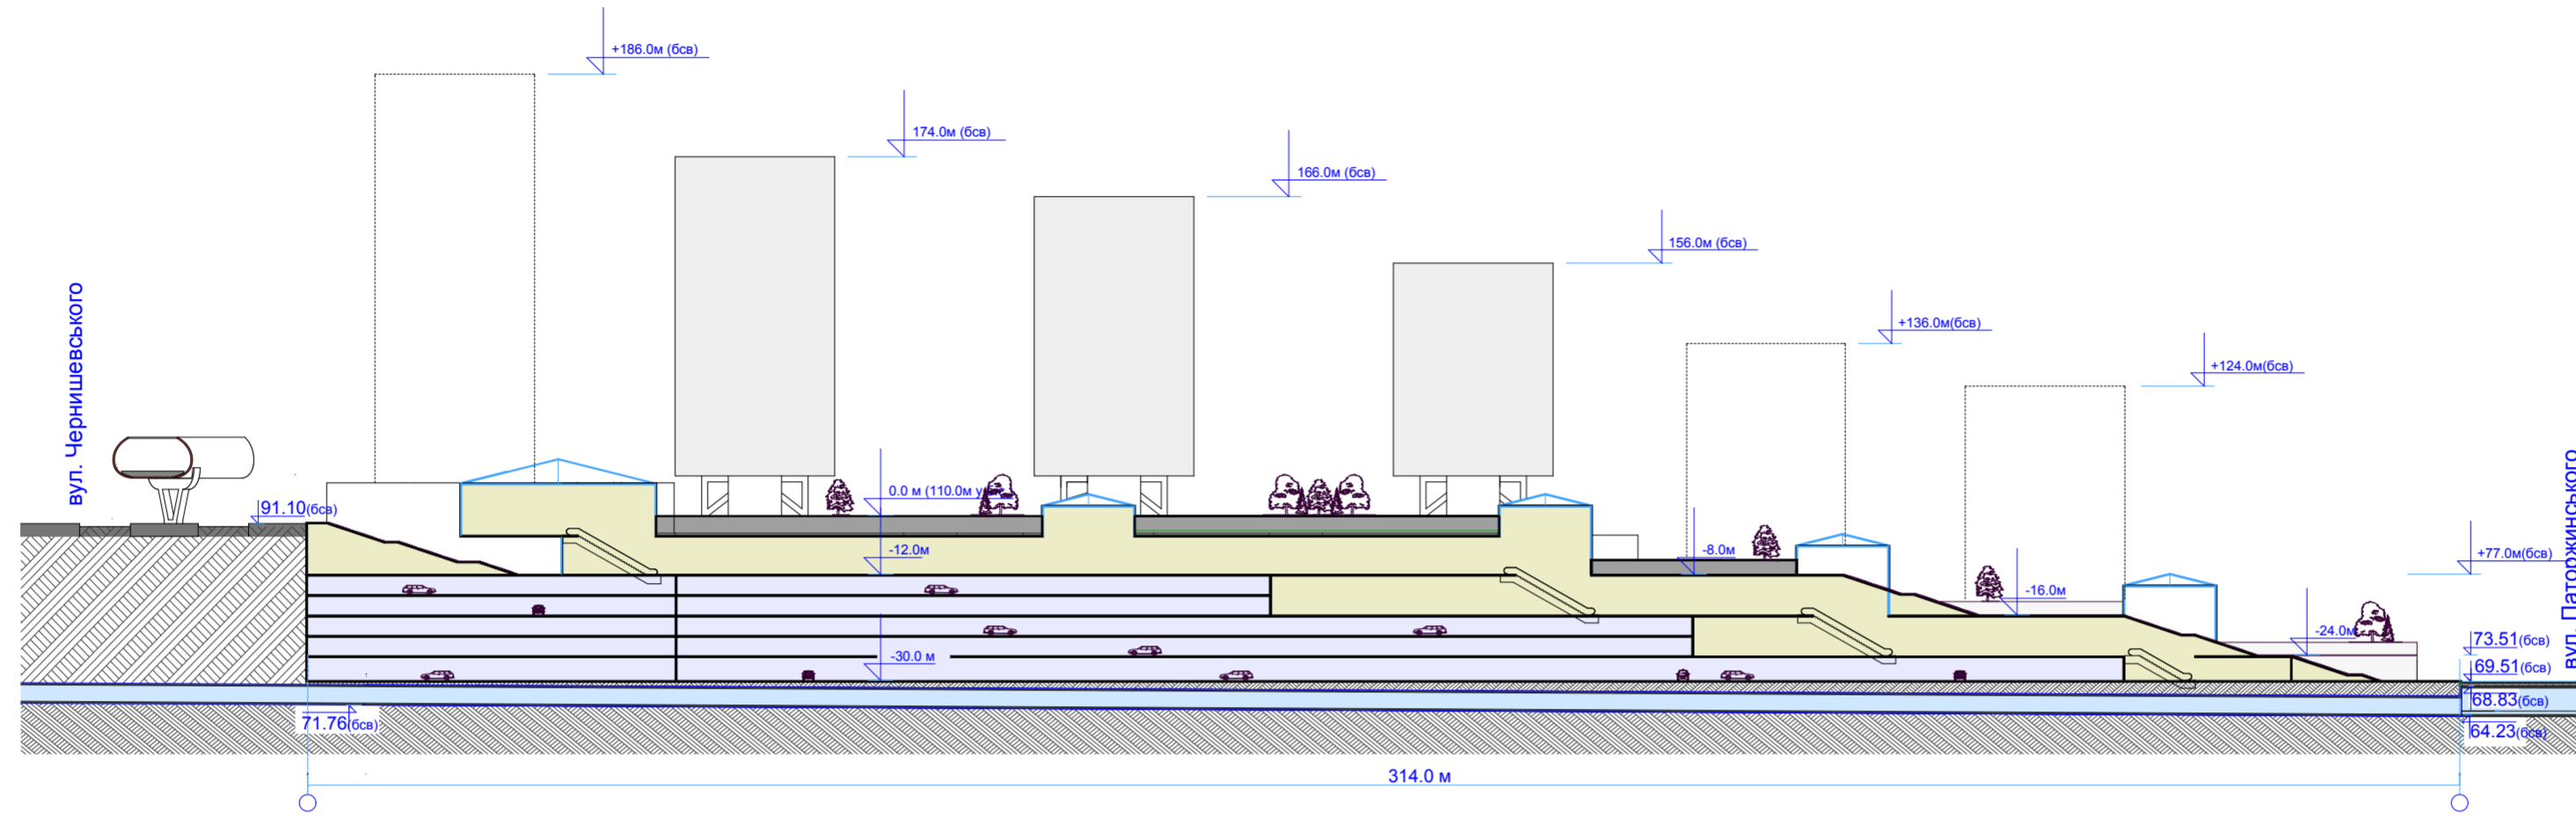


**СХЕМА РОЗРІЗУ  
(повздовжний по Довгій балці)**



**СХЕМА РОЗРІЗУ  
(поперечний по Довгій балці)**

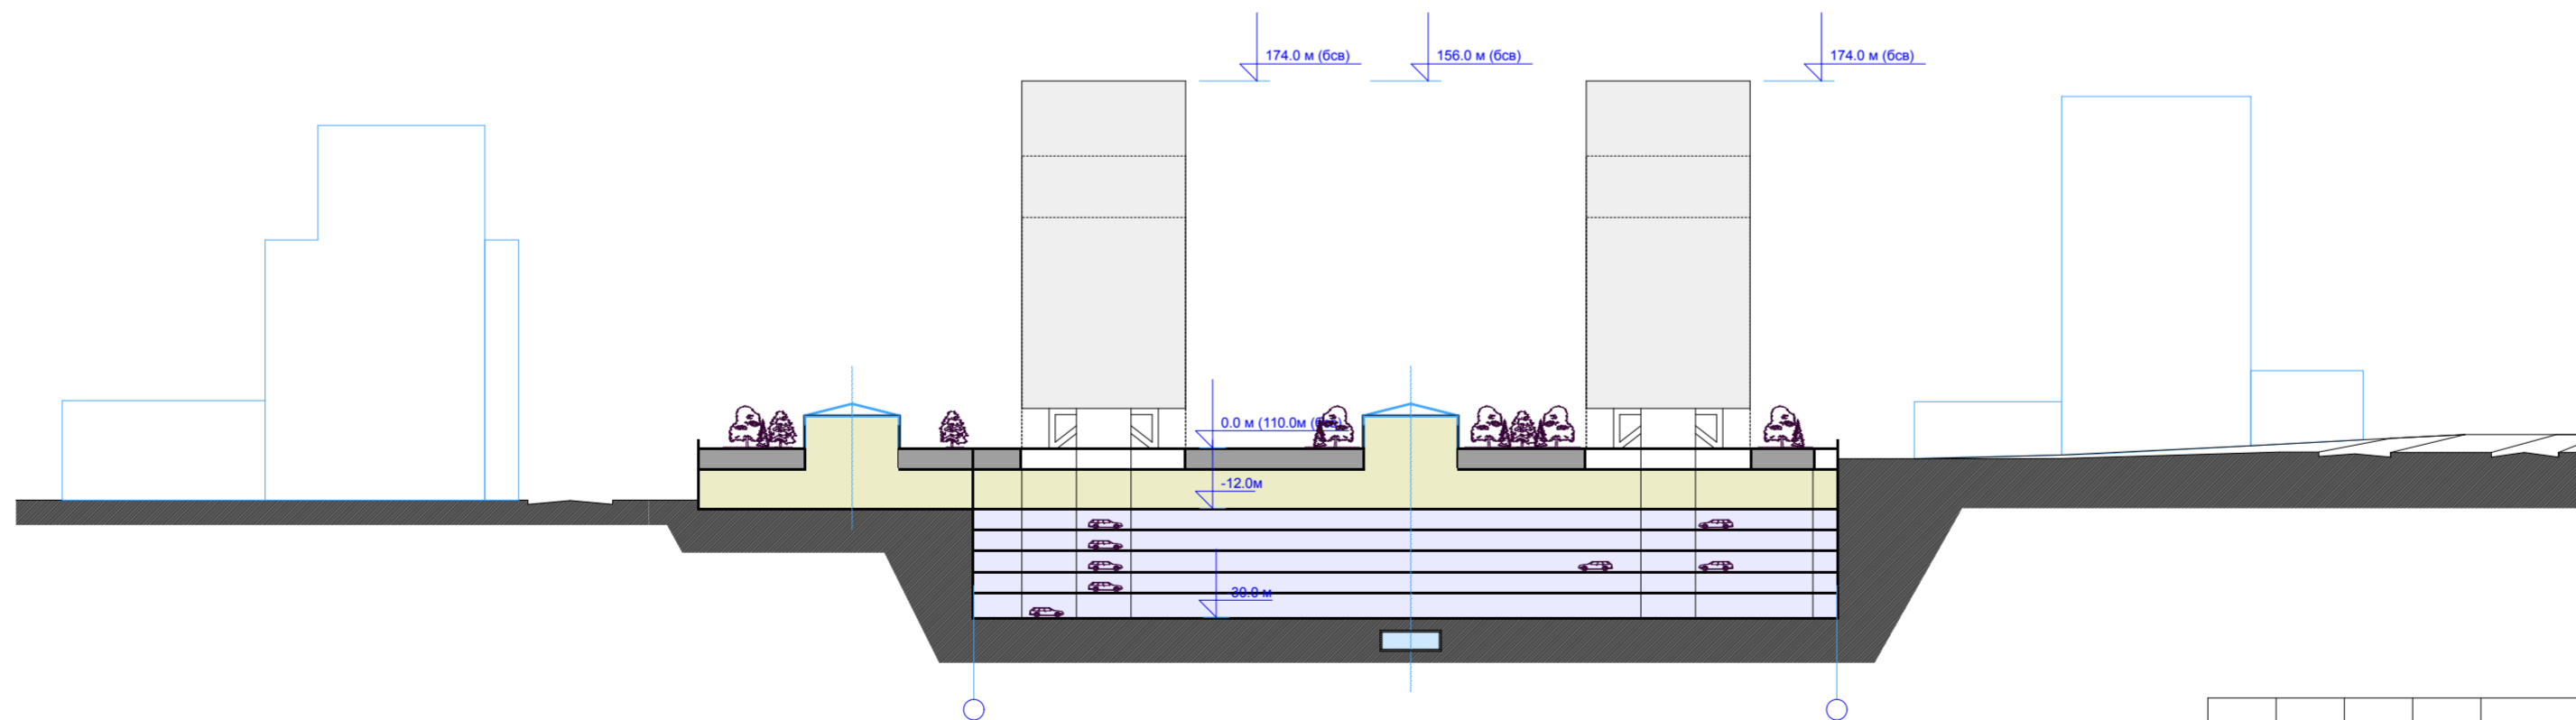

						Замовник Департамент по роботі з активами ДМР		
						Розроблення детального плану території кварталу, обмеженого вулицями: Виконкомівською, Паторжинського, Гоголя та Чернишевського (Шевченківський та Соборний райони)		
Изм.	№уч.	Лист	№док	Подпись	Дата	ДПТ	Лист 5	Листів
		ГАП	Каменев І. Л.		2018			
		Виконав	Єрошек Ю.В.			Схеми розрізів багатофункціонального комплексу		
						ФОП Єрошек Ю. В.		

Согласовано

Взамен кив.№

Подпись и дата

Имя. № подл.