



Креслення поперечних профілів


1-1 (7)

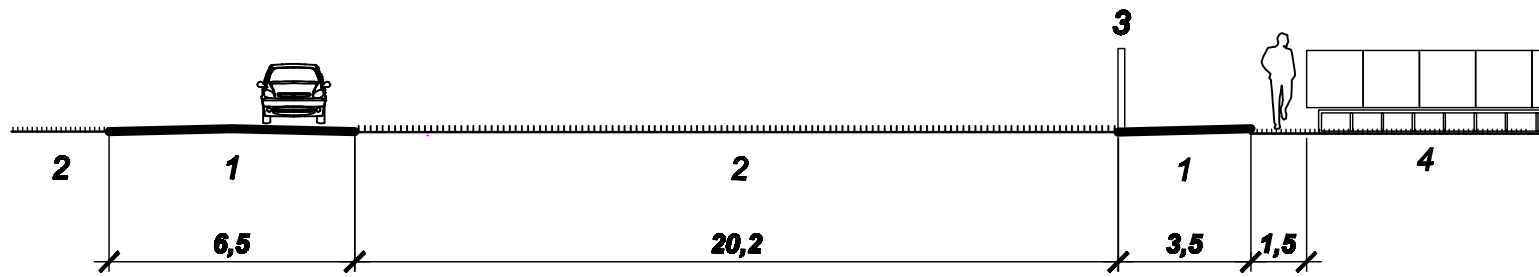


2-2 (7)

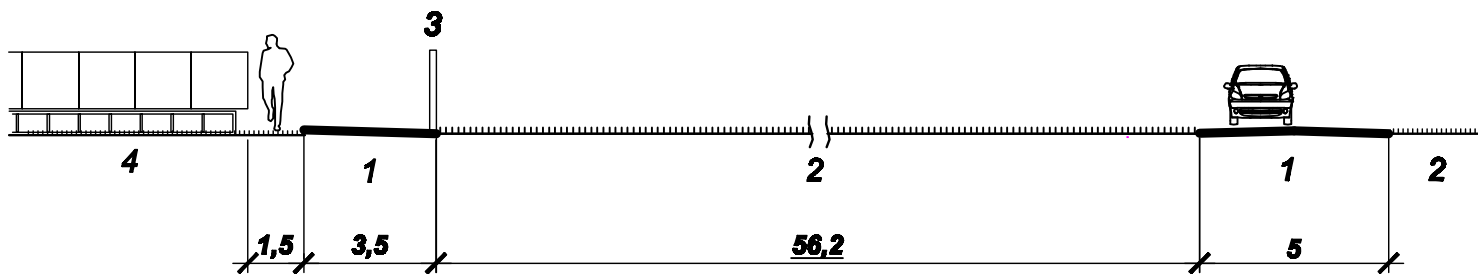

3-3 (7)

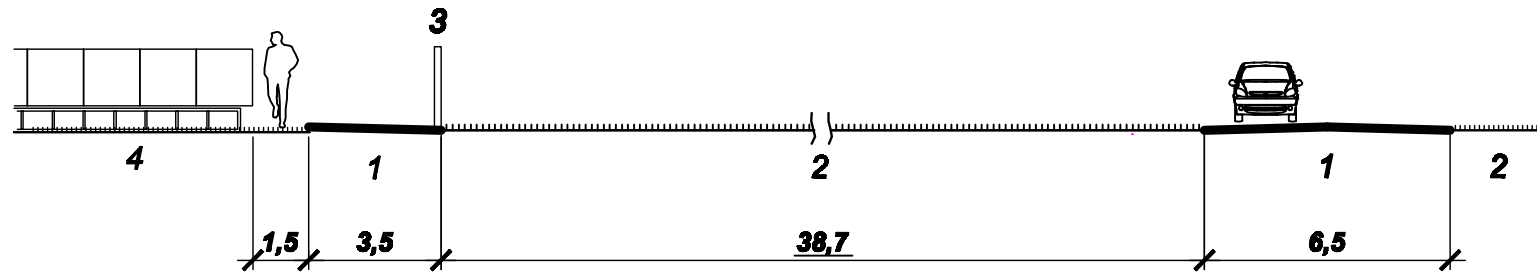

4-4 (7)

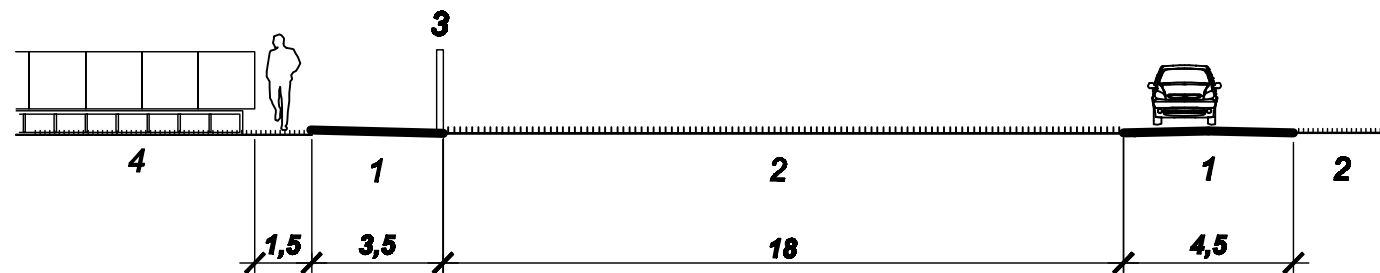

Умовні позначення:

- 1 - проїжджа частина
- 2 - узбіччя
- 3 - озородження проектованої території
- 4 - технологічний майданчик (сонячні батареї)

						143 -18			
Зм.	Кільк.	Арк.	№ док.	Підпис	Дата	Детальний план території в районі вул. Бехтерева (Самарський район) м. Дніпро (під розміщення сонячної електростанції)			
Розроб.	Тельєак					Замовник : Департамент по роботі з акціями Дніпровської міської ради	Стадія	Аркуш	Аркуші
ГАП	Чмихова					Інвестор : ТОВ «МГ ДНІПРО СОЛАР»		8	8
Директор	Тельєак					Креслення поперечного профілю М 1:200	ПП "АРХ-ІОН"		