



Профіль А-А
(житлова вулиця з пішохідним бульваром)

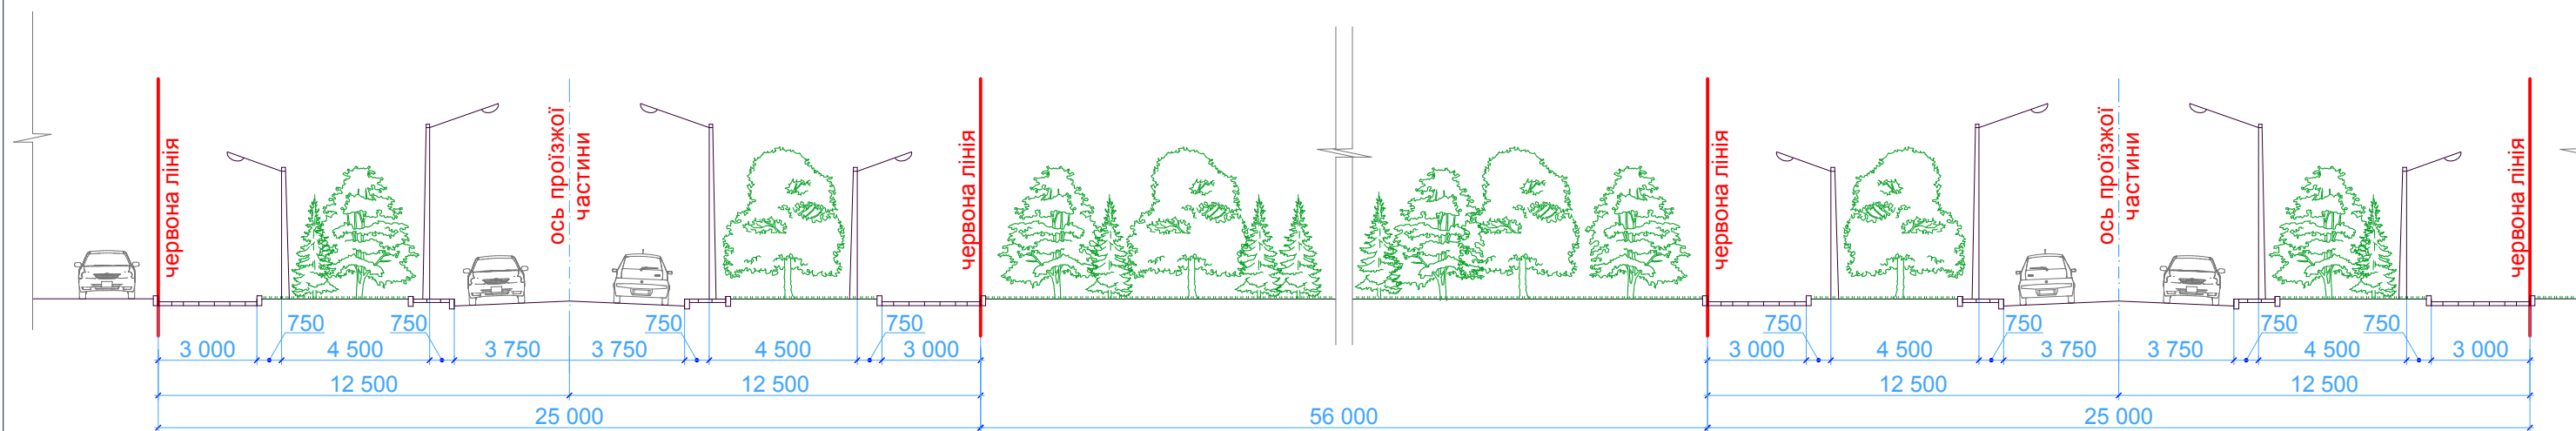

Профіль Б-Б
(проїзд по промисловій території)

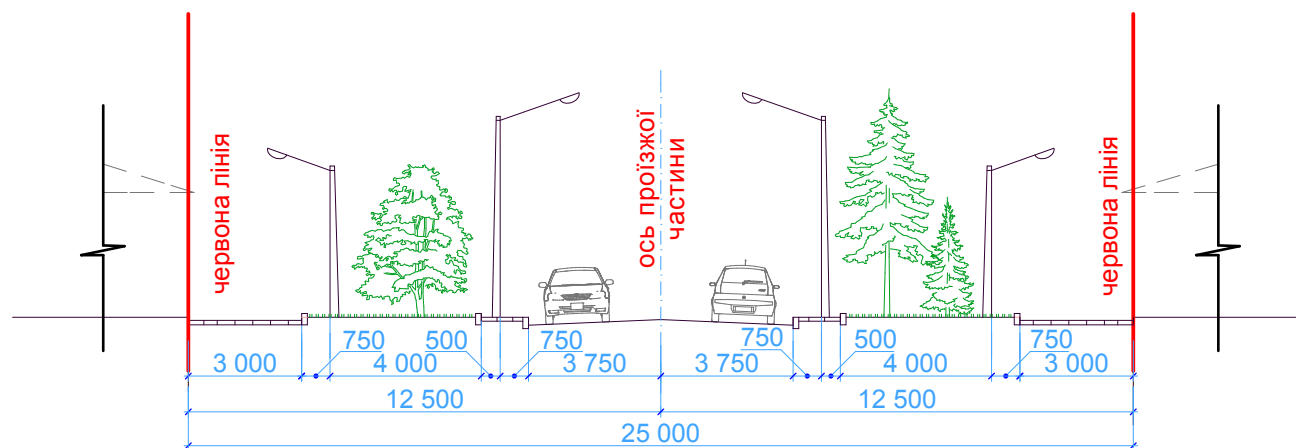

Узгоджено	
-----------	--

Замість інв. №	
Підпис та дата	
Інв. № підл.	

Розроблення детального плану території в межах земельних ділянок, які ПАТ «ІНТЕРПАЙП НТЗ» повертає у власність територіальної громади в районі Слобожанського проспекту в м. Дніпрі					
Замовник КП «Агентство розвитку Дніпра» ДМР					
Змін.	№уч.	Лист	№док	Підпис	Дата
		Дир	Волинець С.С		2018
		ГАП	Єрошек Ю.В.		2018
		Виконав	Єрошек Ю.В.		2018
Профілі вулиць та проїздів М 1 : 200				Стадія	Лист
				ДПТ	3/1
				Листів	
				ТОВ НВП «ХЕЛГ» м.Дніпро	