ДНІПРО

ВНЕСЕННЯ ЗМІН ДО ГЕНЕРАЛЬНОГО ПЛАНУ РОЗВИТКУ МІСТА

СХЕМА ІНЖЕНЕРНОЇ ПІДГОТОВКИ ТА ЗАХИСТУ ТЕРИТОРІЇ. (ГІДРОТЕХНІЧНІ ЗАХОДИ, ДОЩОВА КНАЛІЗАЦІЯ)

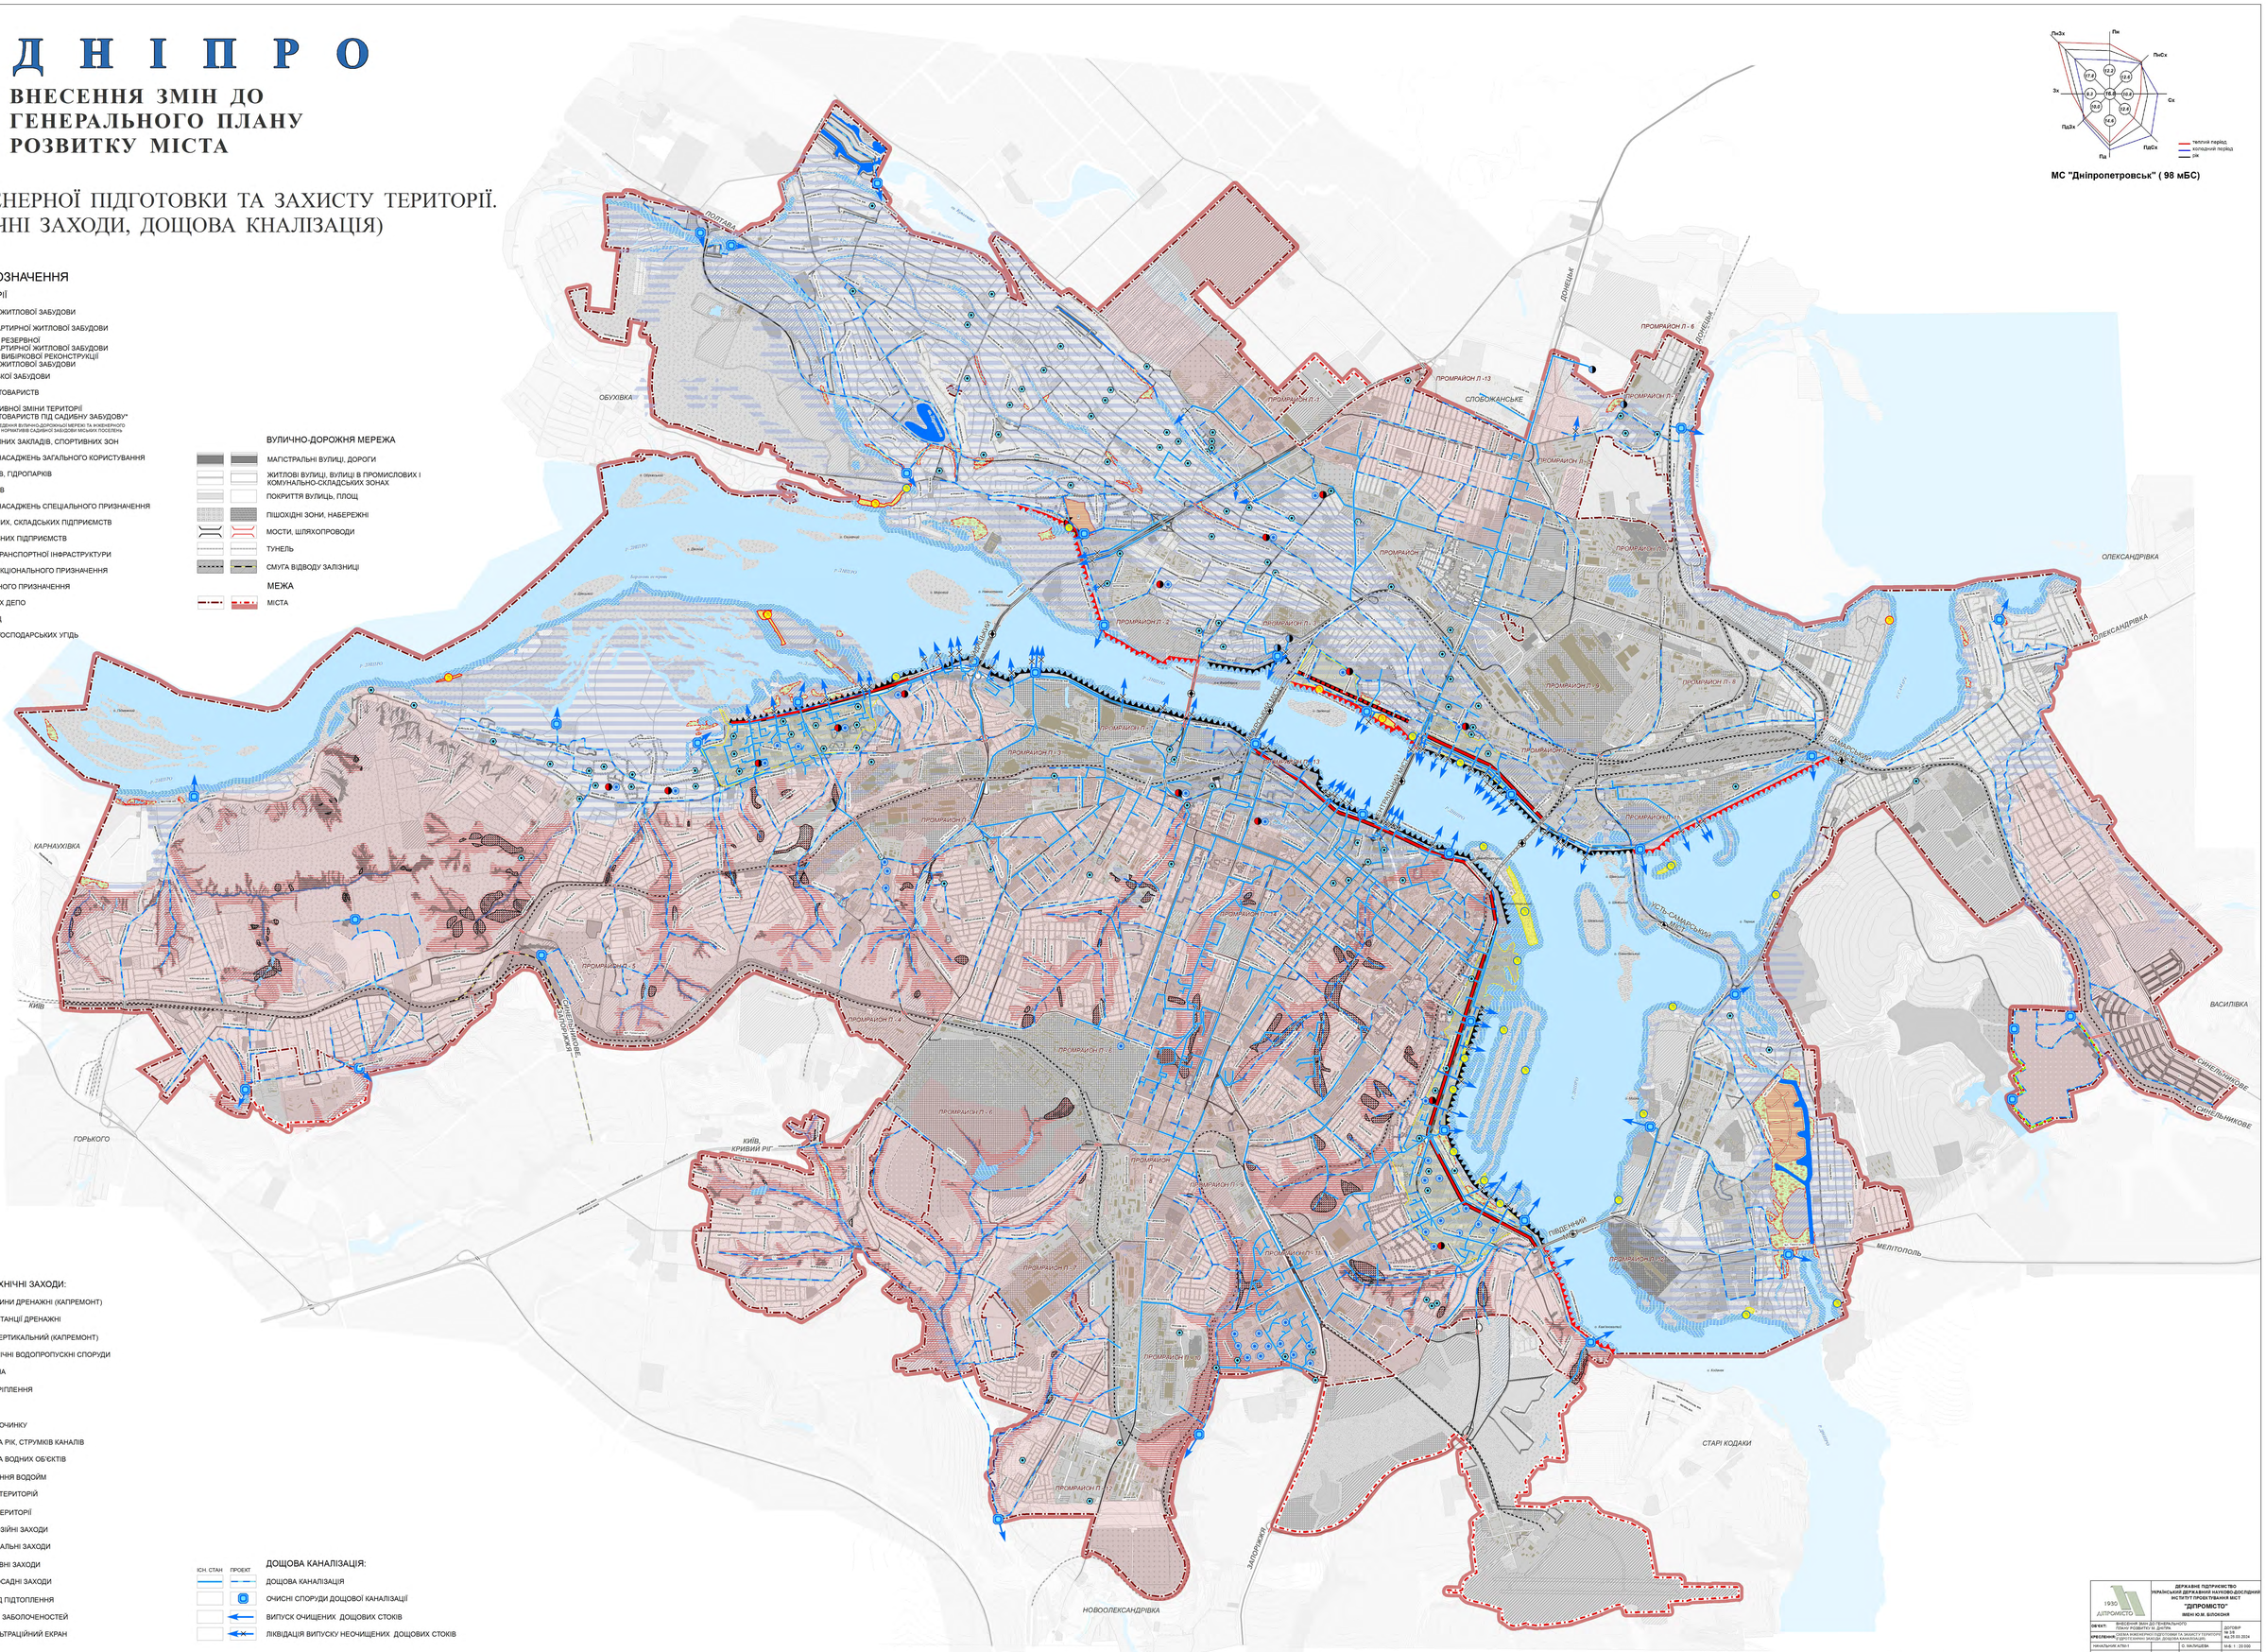

МС "Дніпропетровськ" (98 мБС)

УМОВНІ ПОЗНАЧЕННЯ

ІСН. СТАН | ПРОЕКТ

ТЕРИТОРІЇ

- САДИБНОЇ ЖИТЛОВОЇ ЗАБУДОВИ
- БАГАТОКВАРТИРНОЇ ЖИТЛОВОЇ ЗАБУДОВИ
- КВАРТАЛІВ РЕЗЕРВНОЇ БАГАТОКВАРТИРНОЇ ЖИТЛОВОЇ ЗАБУДОВИ
- КВАРТАЛІВ ВИБІРКОВОЇ РЕКОНСТРУКЦІЇ САДИБНОЇ ЖИТЛОВОЇ ЗАБУДОВИ
- ГРОМАДСЬКОЇ ЗАБУДОВИ
- САДОВИХ ТОВАРИСТВ
- ПЕРСПЕКТИВНОЇ ЗМІНИ ТЕРИТОРІЇ САДОВИХ ТОВАРИСТВ ПІД САДИБНУ ЗАБУДОВУ*
  *ЗА УМОВИ ПРИВЕДЕННЯ ВУЛИЧНО-ДОРОЖНЬОЇ МЕРЕЖІ ТА ІНЖЕНЕРНОГО ОБЛАДНАННЯ ДО НОРМАТИВІВ САДИБНОЇ ЗАБУДОВИ МІСЬКИХ ПОСЕЛЕНЬ
- РЕКРЕАЦІЙНИХ ЗАКЛАДІВ, СПОРТИВНИХ ЗОН
- ЗЕЛЕНИХ НАСАДЖЕНЬ ЗАГАЛЬНОГО КОРИСТУВАННЯ
- ЛІСОПАРКІВ, ГІДРОПАРКІВ
- ЛУГОПАРКІВ
- ЗЕЛЕНИХ НАСАДЖЕНЬ СПЕЦІАЛЬНОГО ПРИЗНАЧЕННЯ
- ВИРОБНИЧИХ, СКЛАДСЬКИХ ПІДПРИЄМСТВ
- КОМУНАЛЬНИХ ПІДПРИЄМСТВ
- ОБ'ЄКТІВ ТРАНСПОРТНОЇ ІНФРАСТРУКТУРИ
- ЗМІНИ ФУНКЦІОНАЛЬНОГО ПРИЗНАЧЕННЯ
- СПЕЦІАЛЬНОГО ПРИЗНАЧЕННЯ
- ПОЖЕЖНИХ ДЕПО
- КЛАДОВИЩ
- СІЛЬСЬКОГОСПОДАРСЬКИХ УГІДЬ
- ЛІСІВ
- АКВАТОРІЇ
- ПЛЯЖІ

ВУЛИЧНО-ДОРОЖНЯ МЕРЕЖА

- МАГІСТРАЛЬНІ ВУЛИЦІ, ДОРОГИ
- ЖИТЛОВІ ВУЛИЦІ, ВУЛИЦІ В ПРОМИСЛОВИХ І КОМУНАЛЬНО-СКЛАДСЬКИХ ЗОНАХ
- ПОКРИТТЯ ВУЛИЦЬ, ПЛОЩ
- ПІШОХІДНІ ЗОНИ, НАБЕРЕЖНІ
- МОСТИ, ШЛЯХОПРОВОДИ
- ТУНЕЛЬ
- СМУГА ВІДВОДУ ЗАЛІЗНИЦІ

МЕЖА

- МІСТА

ГІДРОТЕХНІЧНІ ЗАХОДИ:

- СВЕРДЛОВИНИ ДРЕНАЖНІ (КАПРЕМОНТ)
- НАСОСНІ СТАНЦІЇ ДРЕНАЖНІ
- ДРЕНАЖ ВЕРТИКАЛЬНИЙ (КАПРЕМОНТ)
- ГІДРОТЕХНІЧНІ ВОДОПРОПУСКНІ СПОРУДИ
- НАБЕРЕЖНА
- БЕРЕГОУКРІПЛЕННЯ
- ПЛЯЖ
- ЗОНА ВІДПОЧИНКУ
- РОЗЧИСТКА РІК, СТРУМКІВ КАНАЛІВ
- РОЗЧИСТКА ВОДНИХ ОБ'ЄКТІВ
- ВЛАШТУВАННЯ ВОДОЙМ
- ПІДСИПКА ТЕРИТОРІЙ
- НАМИВНІ ТЕРИТОРІЇ
- ПРОТИЕРОЗІЙНІ ЗАХОДИ
- ПРОТИОБВАЛЬНІ ЗАХОДИ
- ПРОТИЗСУВНІ ЗАХОДИ
- ПРОТИПРОСАДНІ ЗАХОДИ
- ЗАХИСТ ВІД ПІДТОПЛЕННЯ
- ЛІКВІДАЦІЯ ЗАБОЛОЧЕНОСТЕЙ
- ПРОТИФІЛЬТРАЦІЙНИЙ ЕКРАН

ДОЩОВА КАНАЛІЗАЦІЯ:

- ДОЩОВА КАНАЛІЗАЦІЯ
- ОЧИСНІ СПОРУДИ ДОЩОВОЇ КАНАЛІЗАЦІЇ
- ВИПУСК ОЧИЩЕНИХ ДОЩОВИХ СТОКІВ
- ЛІКВІДАЦІЯ ВИПУСКУ НЕОЧИЩЕНИХ ДОЩОВИХ СТОКІВ

МАСШТАБ 1 : 20 000

1930 ДІПРОМІСТО	ДЕРЖАВНЕ ПІДПРИЄМСТВО УКРАЇНСЬКИЙ ДЕРЖАВНИЙ НАУКОВО-ДОСЛІДНИЙ ІНСТИТУТ ПРОЕКТУВАННЯ МІСТ "ДІПРОМІСТО" ІМЕНІ Ю.М. БІЛОКОНЯ	
ОБ'ЄКТ:	ВНЕСЕННЯ ЗМІН ДО ГЕНЕРАЛЬНОГО ПЛАНУ РОЗВИТКУ МІСТА	ДОГОВІР № 59
КРЕСЛЕННЯ:	СХЕМА ІНЖЕНЕРНОЇ ПІДГОТОВКИ ТА ЗАХИСТУ ТЕРИТОРІЇ. (ГІДРОТЕХНІЧНІ ЗАХОДИ, ДОЩОВА КАНАЛІЗАЦІЯ)	від 28.08.2024
НАЧАЛЬНИК АПН-1	О. МАЛЮЖЕНЕЦЬ	Арк. 1 : 20 000
НАЧАЛЬНИК ГТВ	О. ГОЛОВНЯ	ДАТА: 2024
ГОЛ. АРХІТЕКТОР ПРОЕКТУ	Т. ШЕДЕРОВИЧ	АРК. № 192948
ГОЛ. ІНЖЕНЕР ПРОЕКТУ	П. ВЕВЮРКА/ЧИК	ПРАЙМЕРИ №
КЕРІВНИК ГРУПИ	О. ГЕРАЩЕНКО	
КЕРІВНИК ГРУПИ	Т. ЛЮБКА	
АРХІТЕКТОР	Є. РАШКОВСЬКА	