

Согласовано


Взамен инв. №

Подпись и дата

Инв. № подл.

Согласовано

Имя, И.П. Отчество, Подпись, Дата

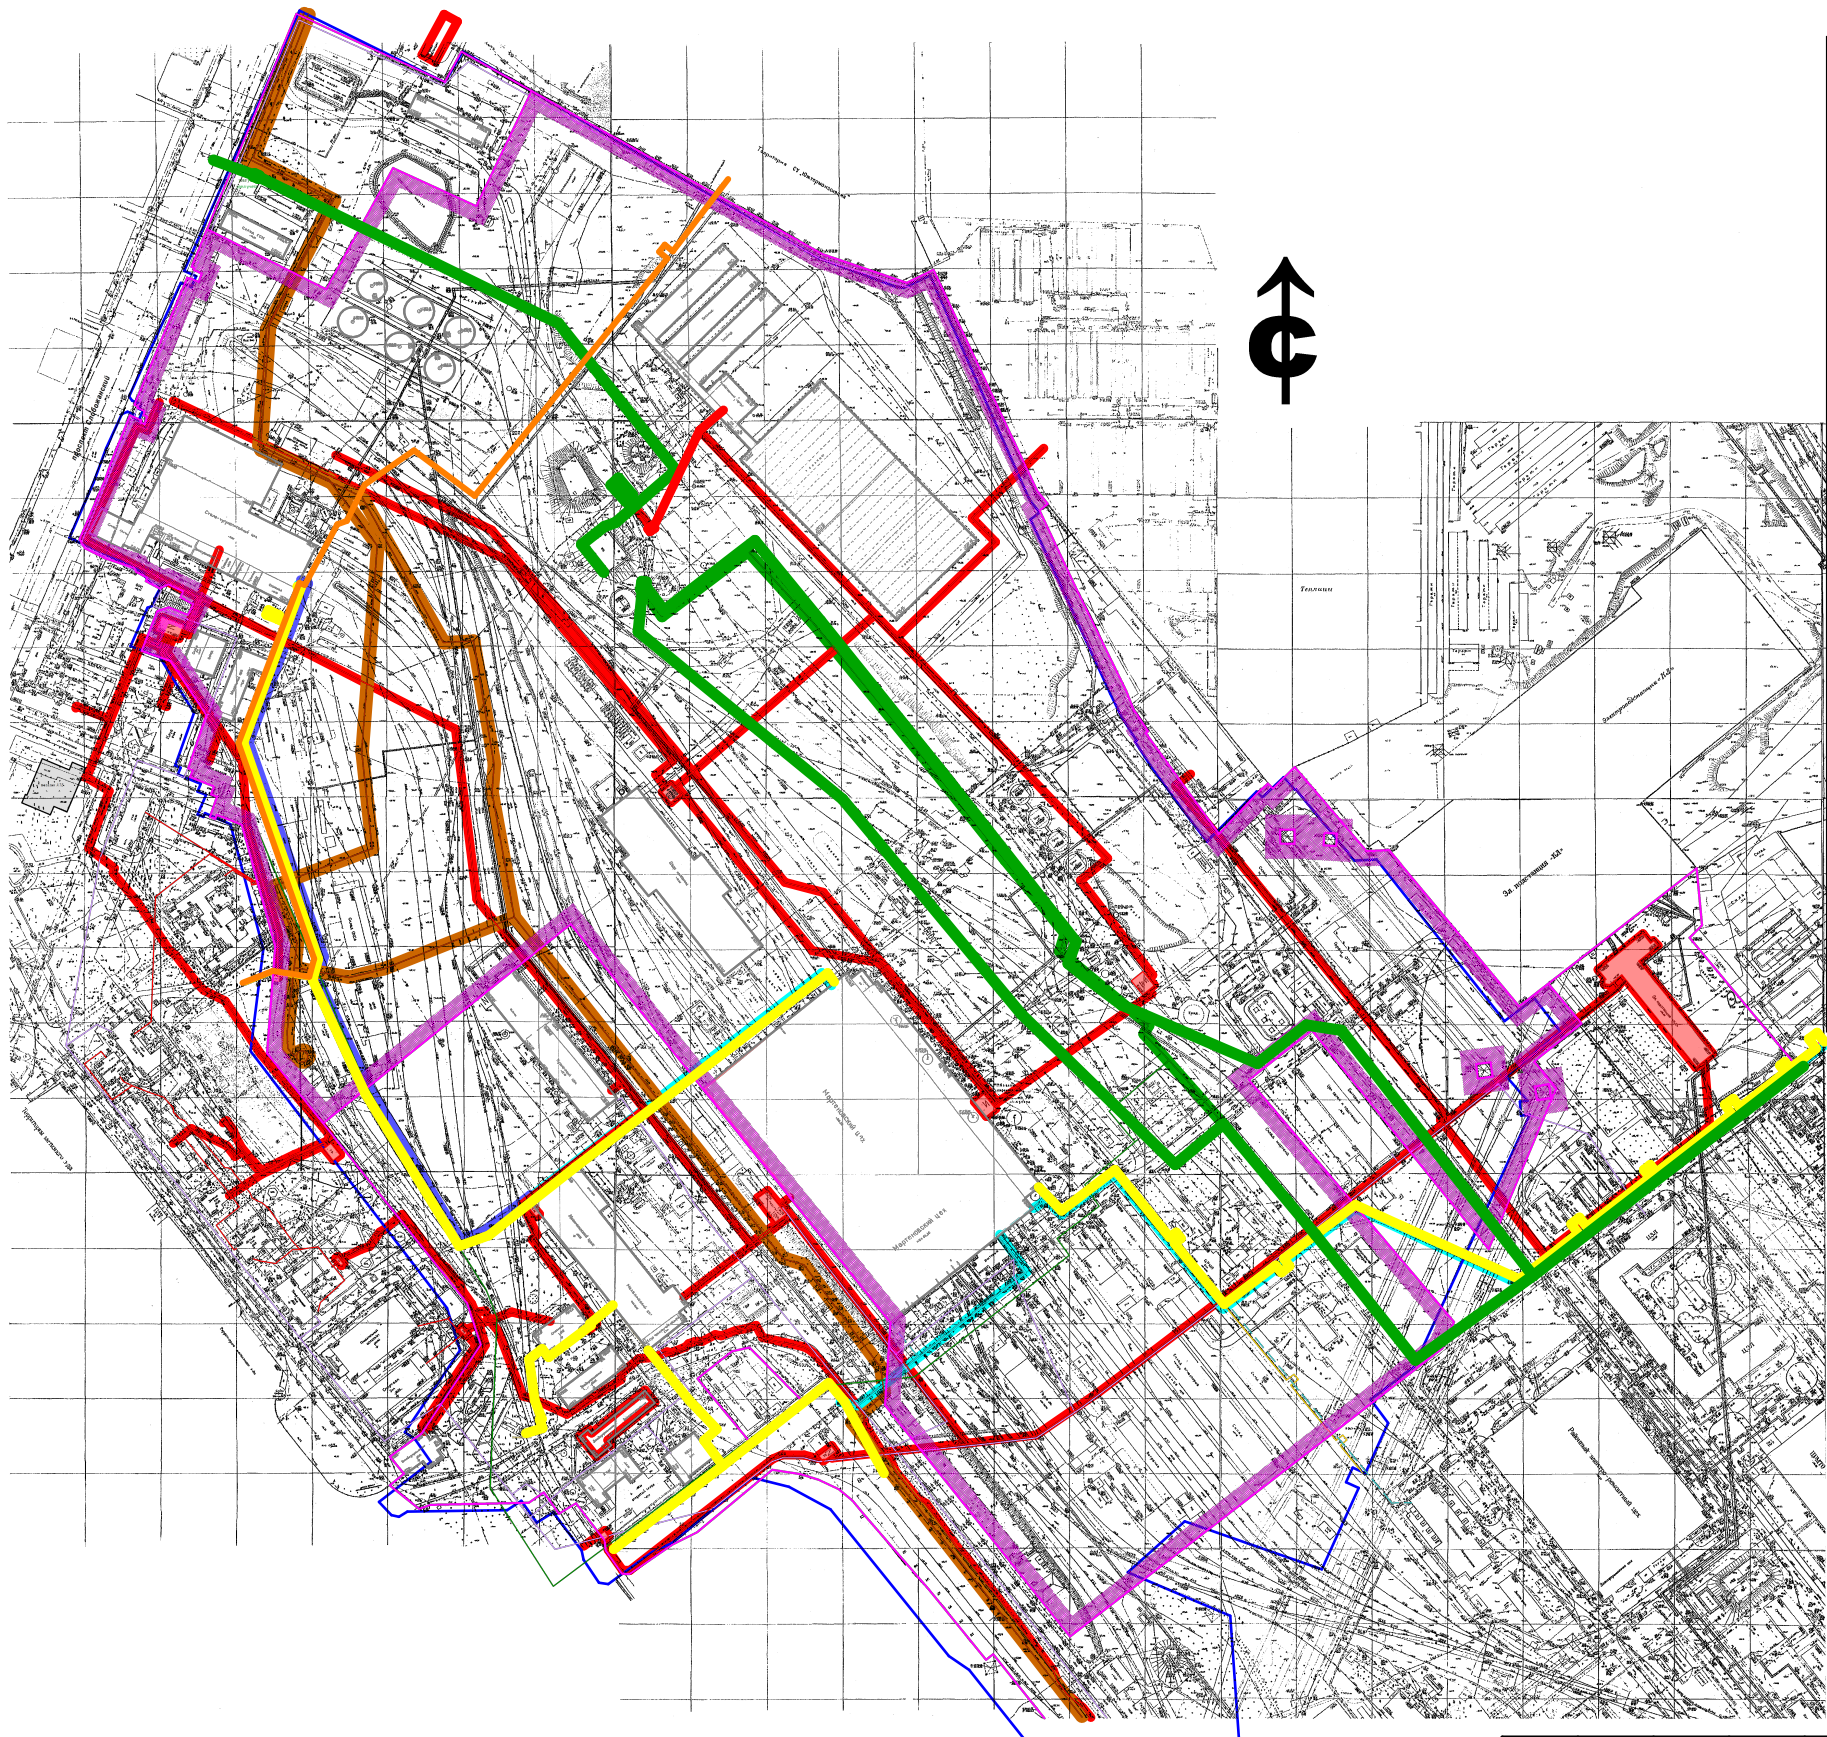

ЭКСПЛИКАЦИЯ

Границы отчуждаемой территории

Основные здания и сооружения

Газопровод заводской

Газопровод транзитный

Кислородопровод

Сжатый воздух

Хозфекальная канализация напорная

Водопровод питьевой

Кабели связи

Электрические кабели

|          |       |              |       |         |      |   |  |                            |        |
|----------|-------|--------------|-------|---------|------|---|--|----------------------------|--------|
|          |       |              |       |         |      | Розроблення детального плану території в межах земельних ділянок, які ПАТ «ІНТЕРПАЙП НТЗ» повертає у власність територіальної громади в районі Слобожанського проспекту в м. Дніпрі |  |                            |        |
|          |       |              |       |         |      | Замовник КП “Агентство розвитку Дніпра” ДМР   |  |                            |        |
| Изм.     | Неуч. | Лист         | Недок | Подпись | Дата |   |  |                            |        |
| Директор |       | Волинець С.О |       |         | 2018 | Стадія   |  | Лист                       | Листів |
| ГАП      |       | Єрошек Ю.В.  |       |         | 2018 | ДПТ   |  | 6                          |        |
| Виконав  |       | Єрошек Ю.В.  |       |         | 2018 | Схема існуючих інженерних мереж та споруд<br>М 1:5000   |  | ТОВ НВП “ХЕЛГ”<br>м.Дніпро |        |
|          |       |              |       |         |      |   |  |                            |        |
|          |       |              |       |         |      |   |  |                            |        |