


Situational scheme _ Ситуаційна схема

DNIPRO CITY

Industrial park
Індустріальний парк

Central Area
Square Heroes of Maidan
Площа Героїв Майдану

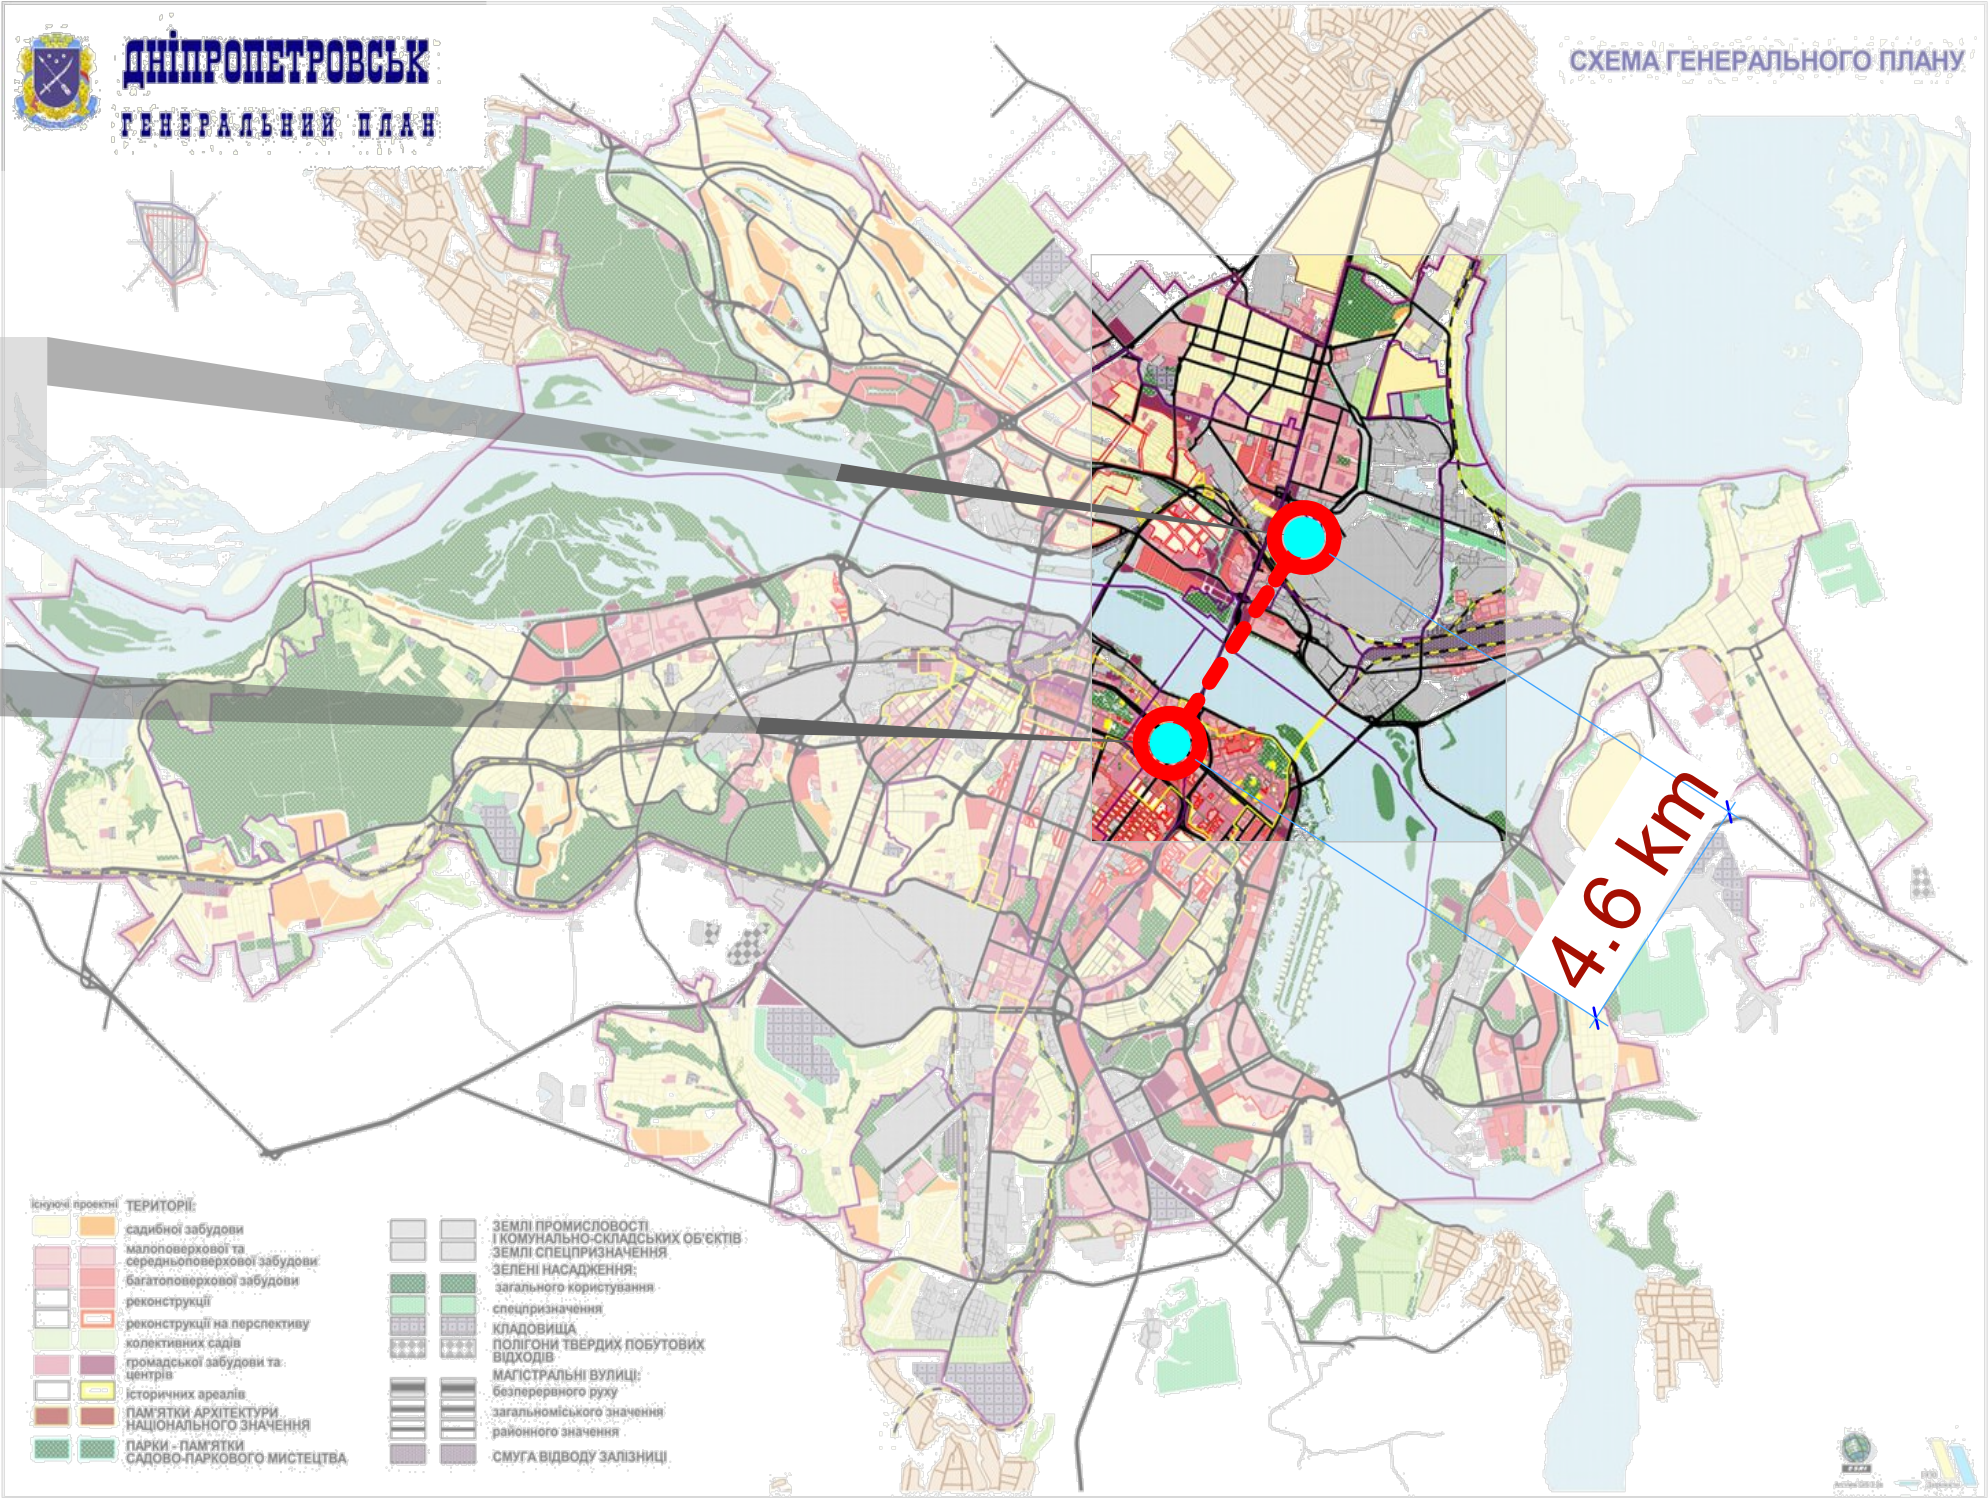

змін.	Кіл.	Підпис	Дата	Схема розташування території у планувальній структурі населеного пункту		Арк.
		Єрошек Ю. В.	2018 р.			1