


Експлікація		
№	Найменування	Примітки
1	Бізнес-центр "Фабрика"	
2	Ресторан "Пастораль"	
3	Адміністративна будівля	
4	Кав'ярня-пекарня "High Hill"	
5	Малоповерховий житловий будинок	
6	Адміністративна будівля	
7	Адміністративна будівля	
8	Адміністративна будівля	
9	Адміністративна будівля	
10	Житловий будинок	
11	Житловий будинок	
12	Житловий будинок	
13	Житловий будинок	
14	Адміністративна будівля	
15	Малоповерховий житловий будинок	
16	Котельня	
17	Трансформаторна підстанція 5193	
18	Зруйнований будинок	
19	Адміністративна будівля	
20	Трансформаторна підстанція 243	
21	Трансформаторна підстанція 5233	
22	Малоповерховий будинок	
23	Гаражі	

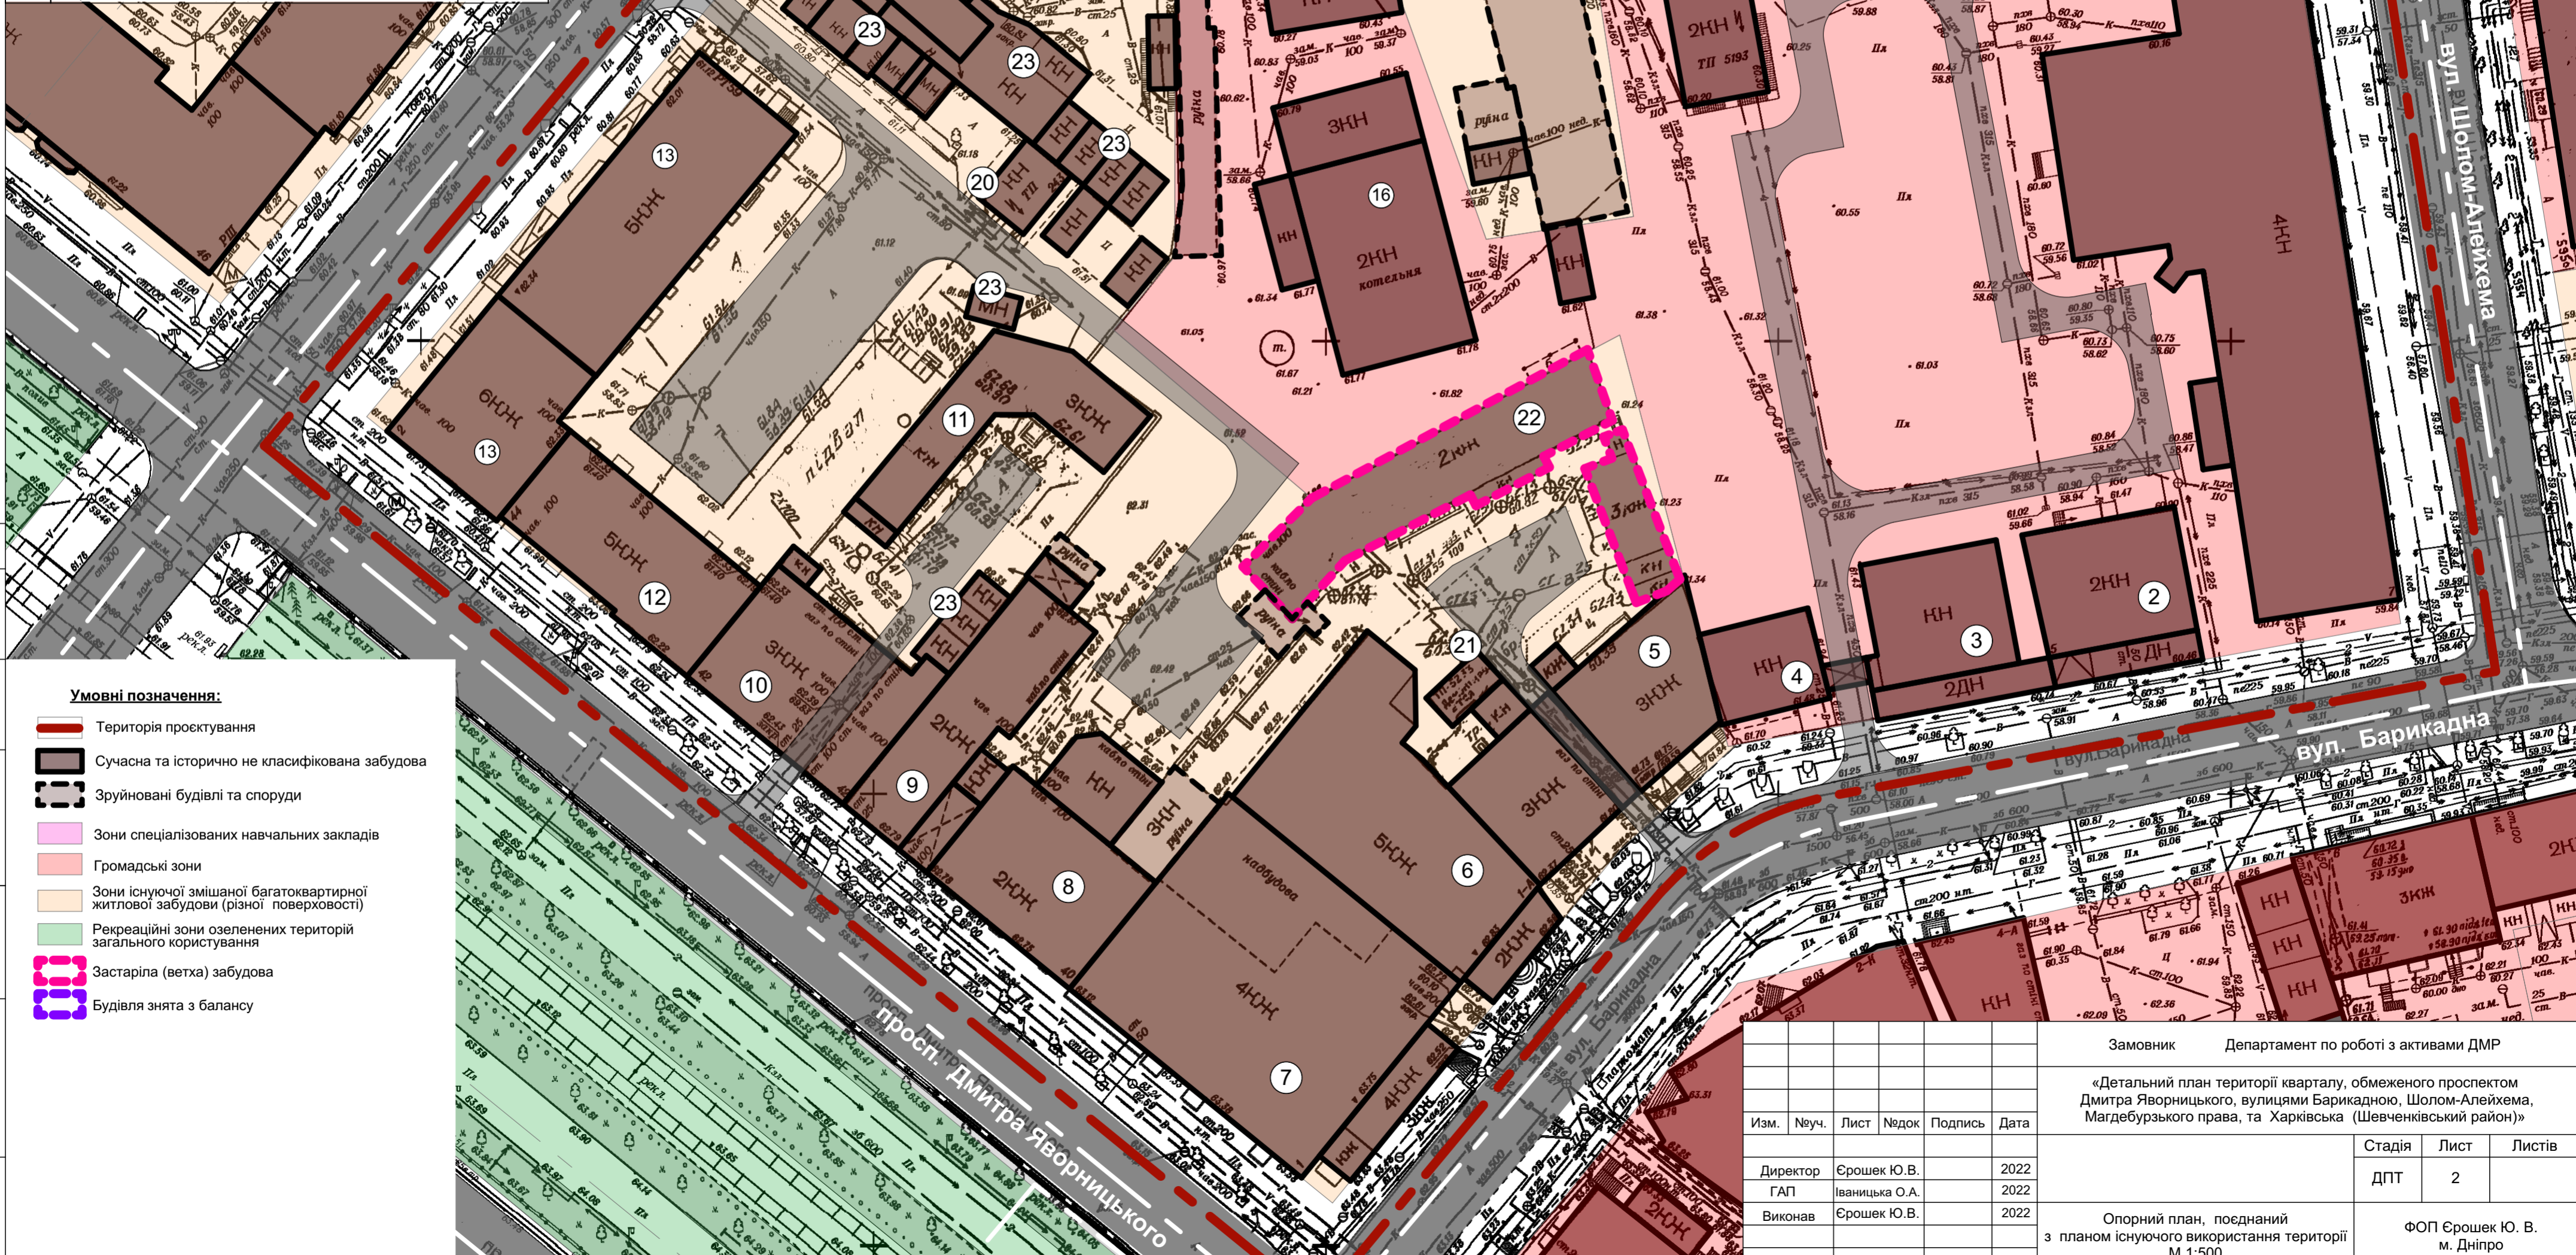

Умовні позначення:

- Територія проєктування
- Сучасна та історично не класифікована забудова
- Зруйновані будівлі та споруди
- Зони спеціалізованих навчальних закладів
- Громадські зони
- Зони існуючої змішаної багатоквартирної житлової забудови (різної поверховості)
- Рекреаційні зони озеленених територій загального користування
- Застаріла (ветха) забудова
- Будівля знята з балансу

Замовник Департамент по роботі з активами ДМР

«Детальний план території кварталу, обмеженого проспектом Дмитра Яворницького, вулицями Барикадною, Шолом-Алейхема, Магдебурзького права, та Харківська (Шевченківський район)»

Ізм.	№уч.	Лист	№док	Підпись	Дата	Стадія	Лист	Листів
	Директор	Єрошек Ю.В.			2022	ДПТ	2	
	ГАП	Іваніцька О.А.			2022			
	Виконав	Єрошек Ю.В.			2022			
Опорний план, поєднаний з планом існуючого використання території М 1:500						ФОП Єрошек Ю. В. м. Дніпро		