


Експлікація		
№	Найменування	Примітки
1	Бізнес-центр "Фабрика"	
2	Ресторан "Пастораль"	
3	Адміністративна будівля	
4	Відсутній	
5	Малопверховий житловий будинок	
6	Адміністративна будівля	
7	Адміністративна будівля	
8	Адміністративна будівля	
9	Адміністративна будівля	
10	Житловий будинок	
11	Житловий будинок	
12	Житловий будинок	
13	Житловий будинок	
14	Адміністративна будівля	
15	Підземний гараж для власного автотранспорту	
16	БФК Магдебурзького права, 6	
17	Трансформаторна підстанція 5193 підземна	
18	Відсутній	
19	Адміністративна будівля	
20	Трансформаторна підстанція 243	
21	Трансформаторна підстанція 5233	
22	Малопверховий будинок	
23	Відсутній	

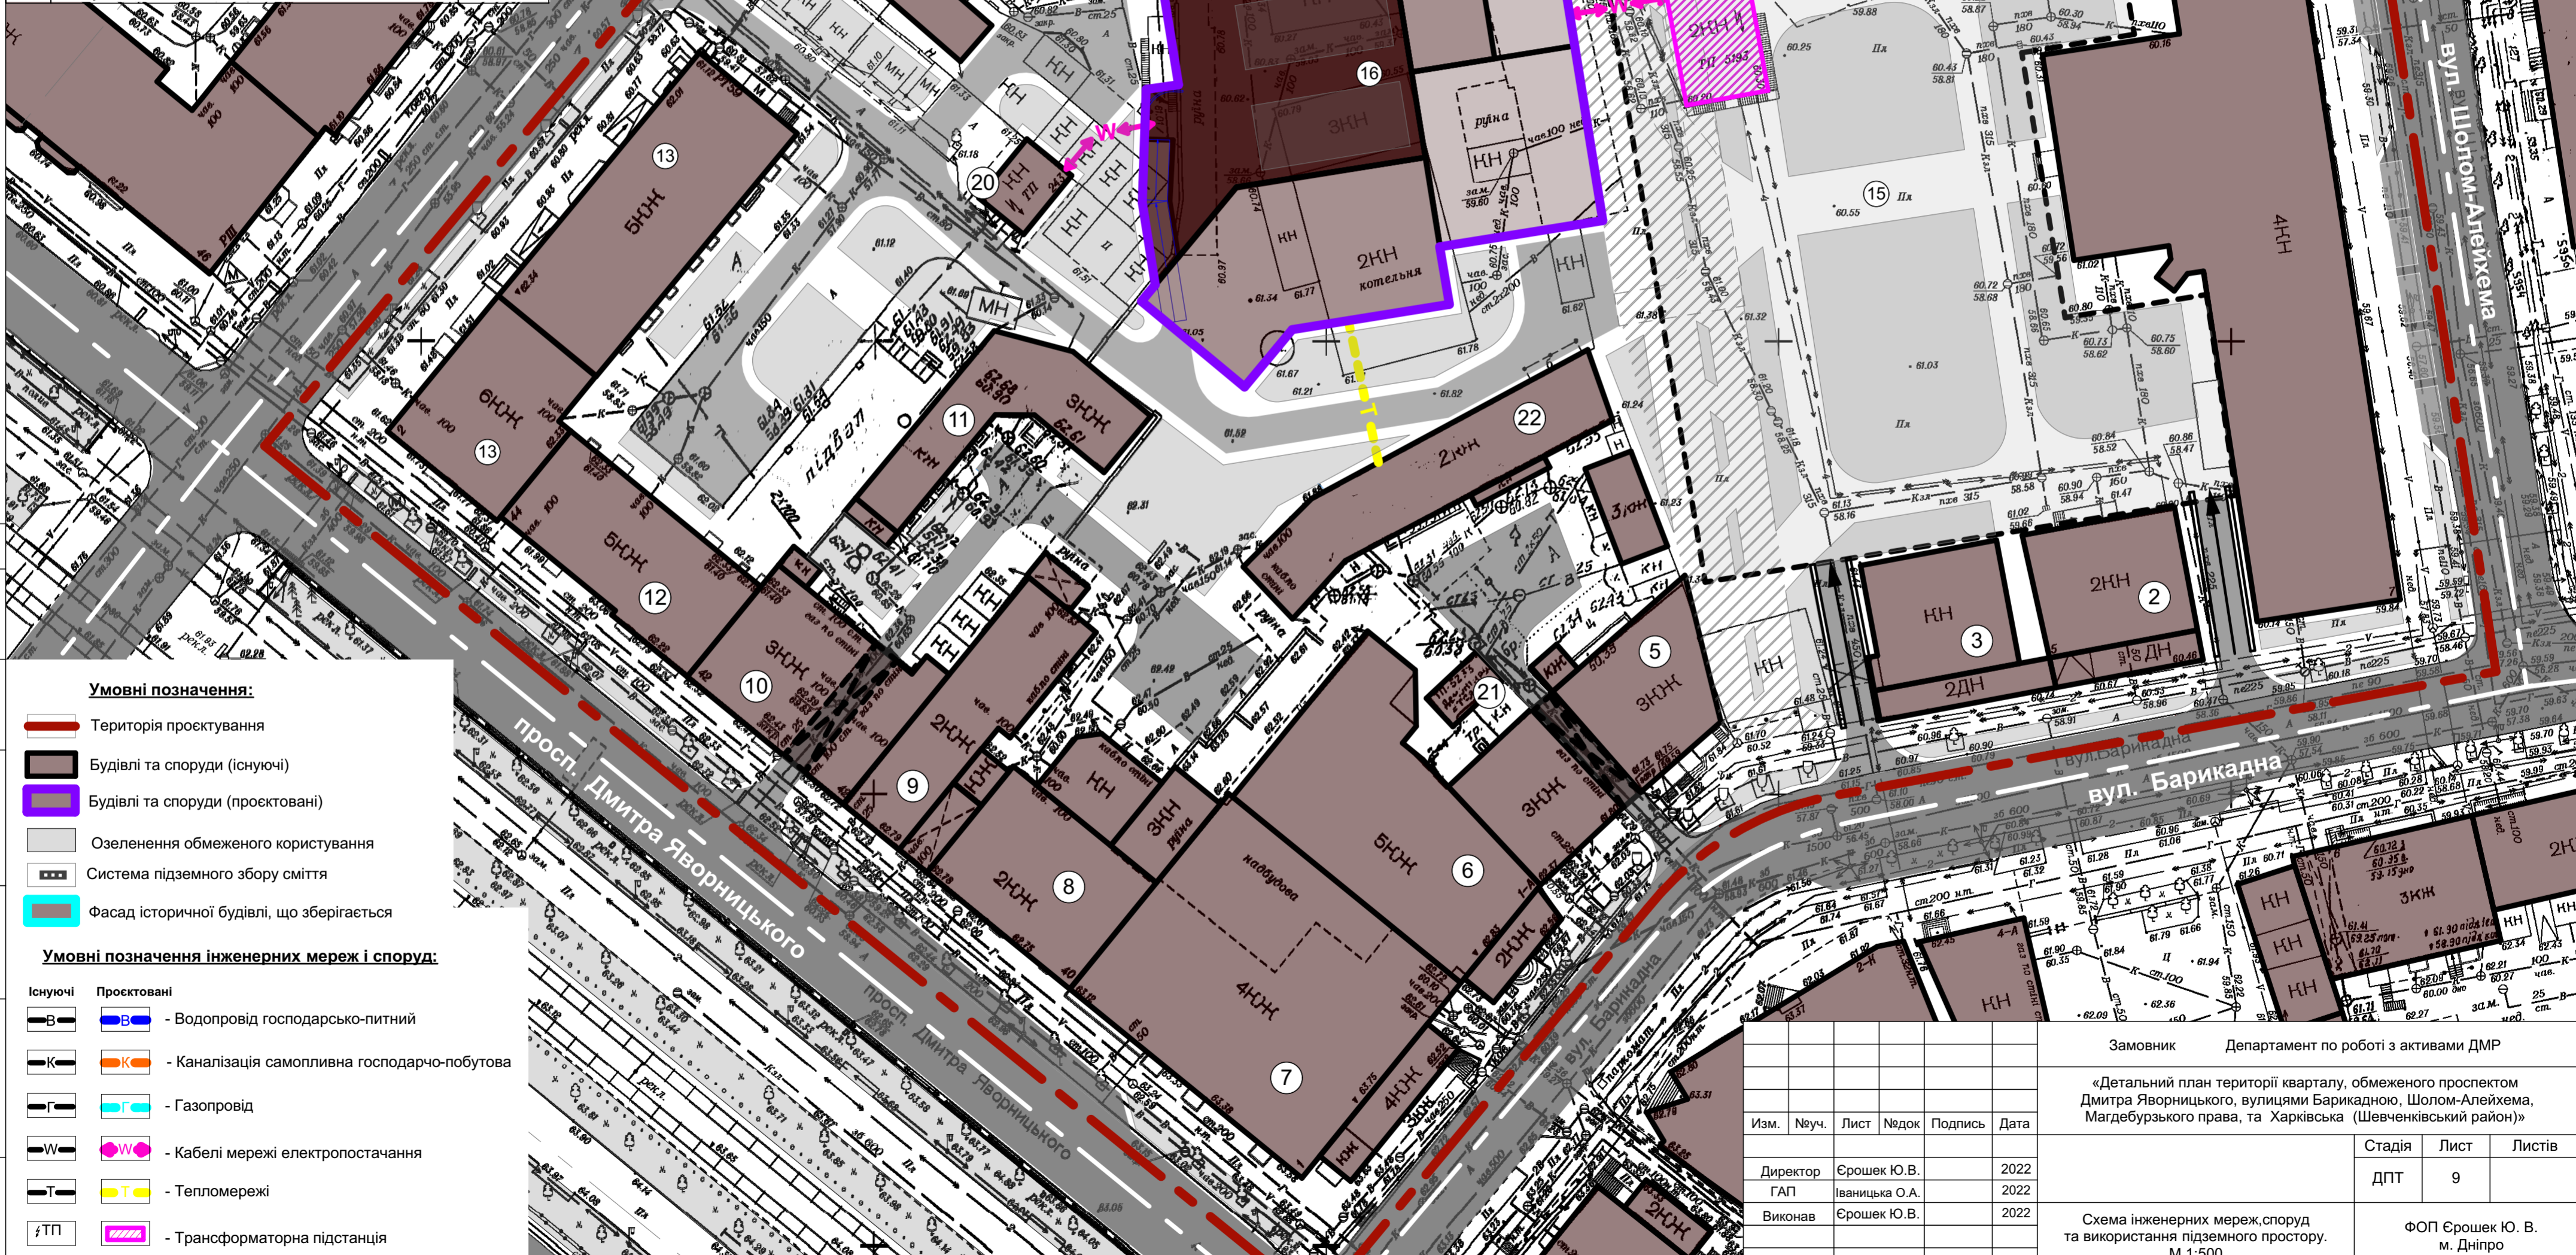

Умовні позначення:

- Територія проєктування
- Будівлі та споруди (існуючі)
- Будівлі та споруди (проєктовані)
- Озеленення обмеженого користування
- Система підземного збору сміття
- Фасад історичної будівлі, що зберігається

Умовні позначення інженерних мереж і споруд:

Існуючі	Проєктовані	Опис
В	В	Водопровід господарсько-питний
К	К	Каналізація самопливна господарчо-побутова
Г	Г	Газопровід
W	W	Кабелі мережі електропостачання
Т	Т	Тепломережі
ТП	ТП	Трансформаторна підстанція

Замовник		Департамент по роботі з активами ДМР		
«Детальний план території кварталу, обмеженого проспектом Дмитра Яворницького, вулицями Барикадною, Шолом-Алейхема, Магдебурзького права, та Харківська (Шевченківський район)»				
Ізм.	№уч.	Лист	№док.	Дата
Директор	Срошек Ю.В.			2022
ГАП	Іваницька О.А.			2022
Виконав	Срошек Ю.В.			2022
Схема інженерних мереж, споруд та використання підземного простору. М 1:500				ФОРМАТ А2
Стадія		Лист	Листів	
ДПТ		9		
				ФОП Срошек Ю. В. м. Дніпро

Соголасовано
 Взаємні інв. №
 Подпись и дата
 Инв. № подл.