


Умовні позначення:

- Територія проектування
- Будівлі та споруди
- Озеленена територія
- Дані державного земельного кадастру
- Орієнтовно сформована ділянка

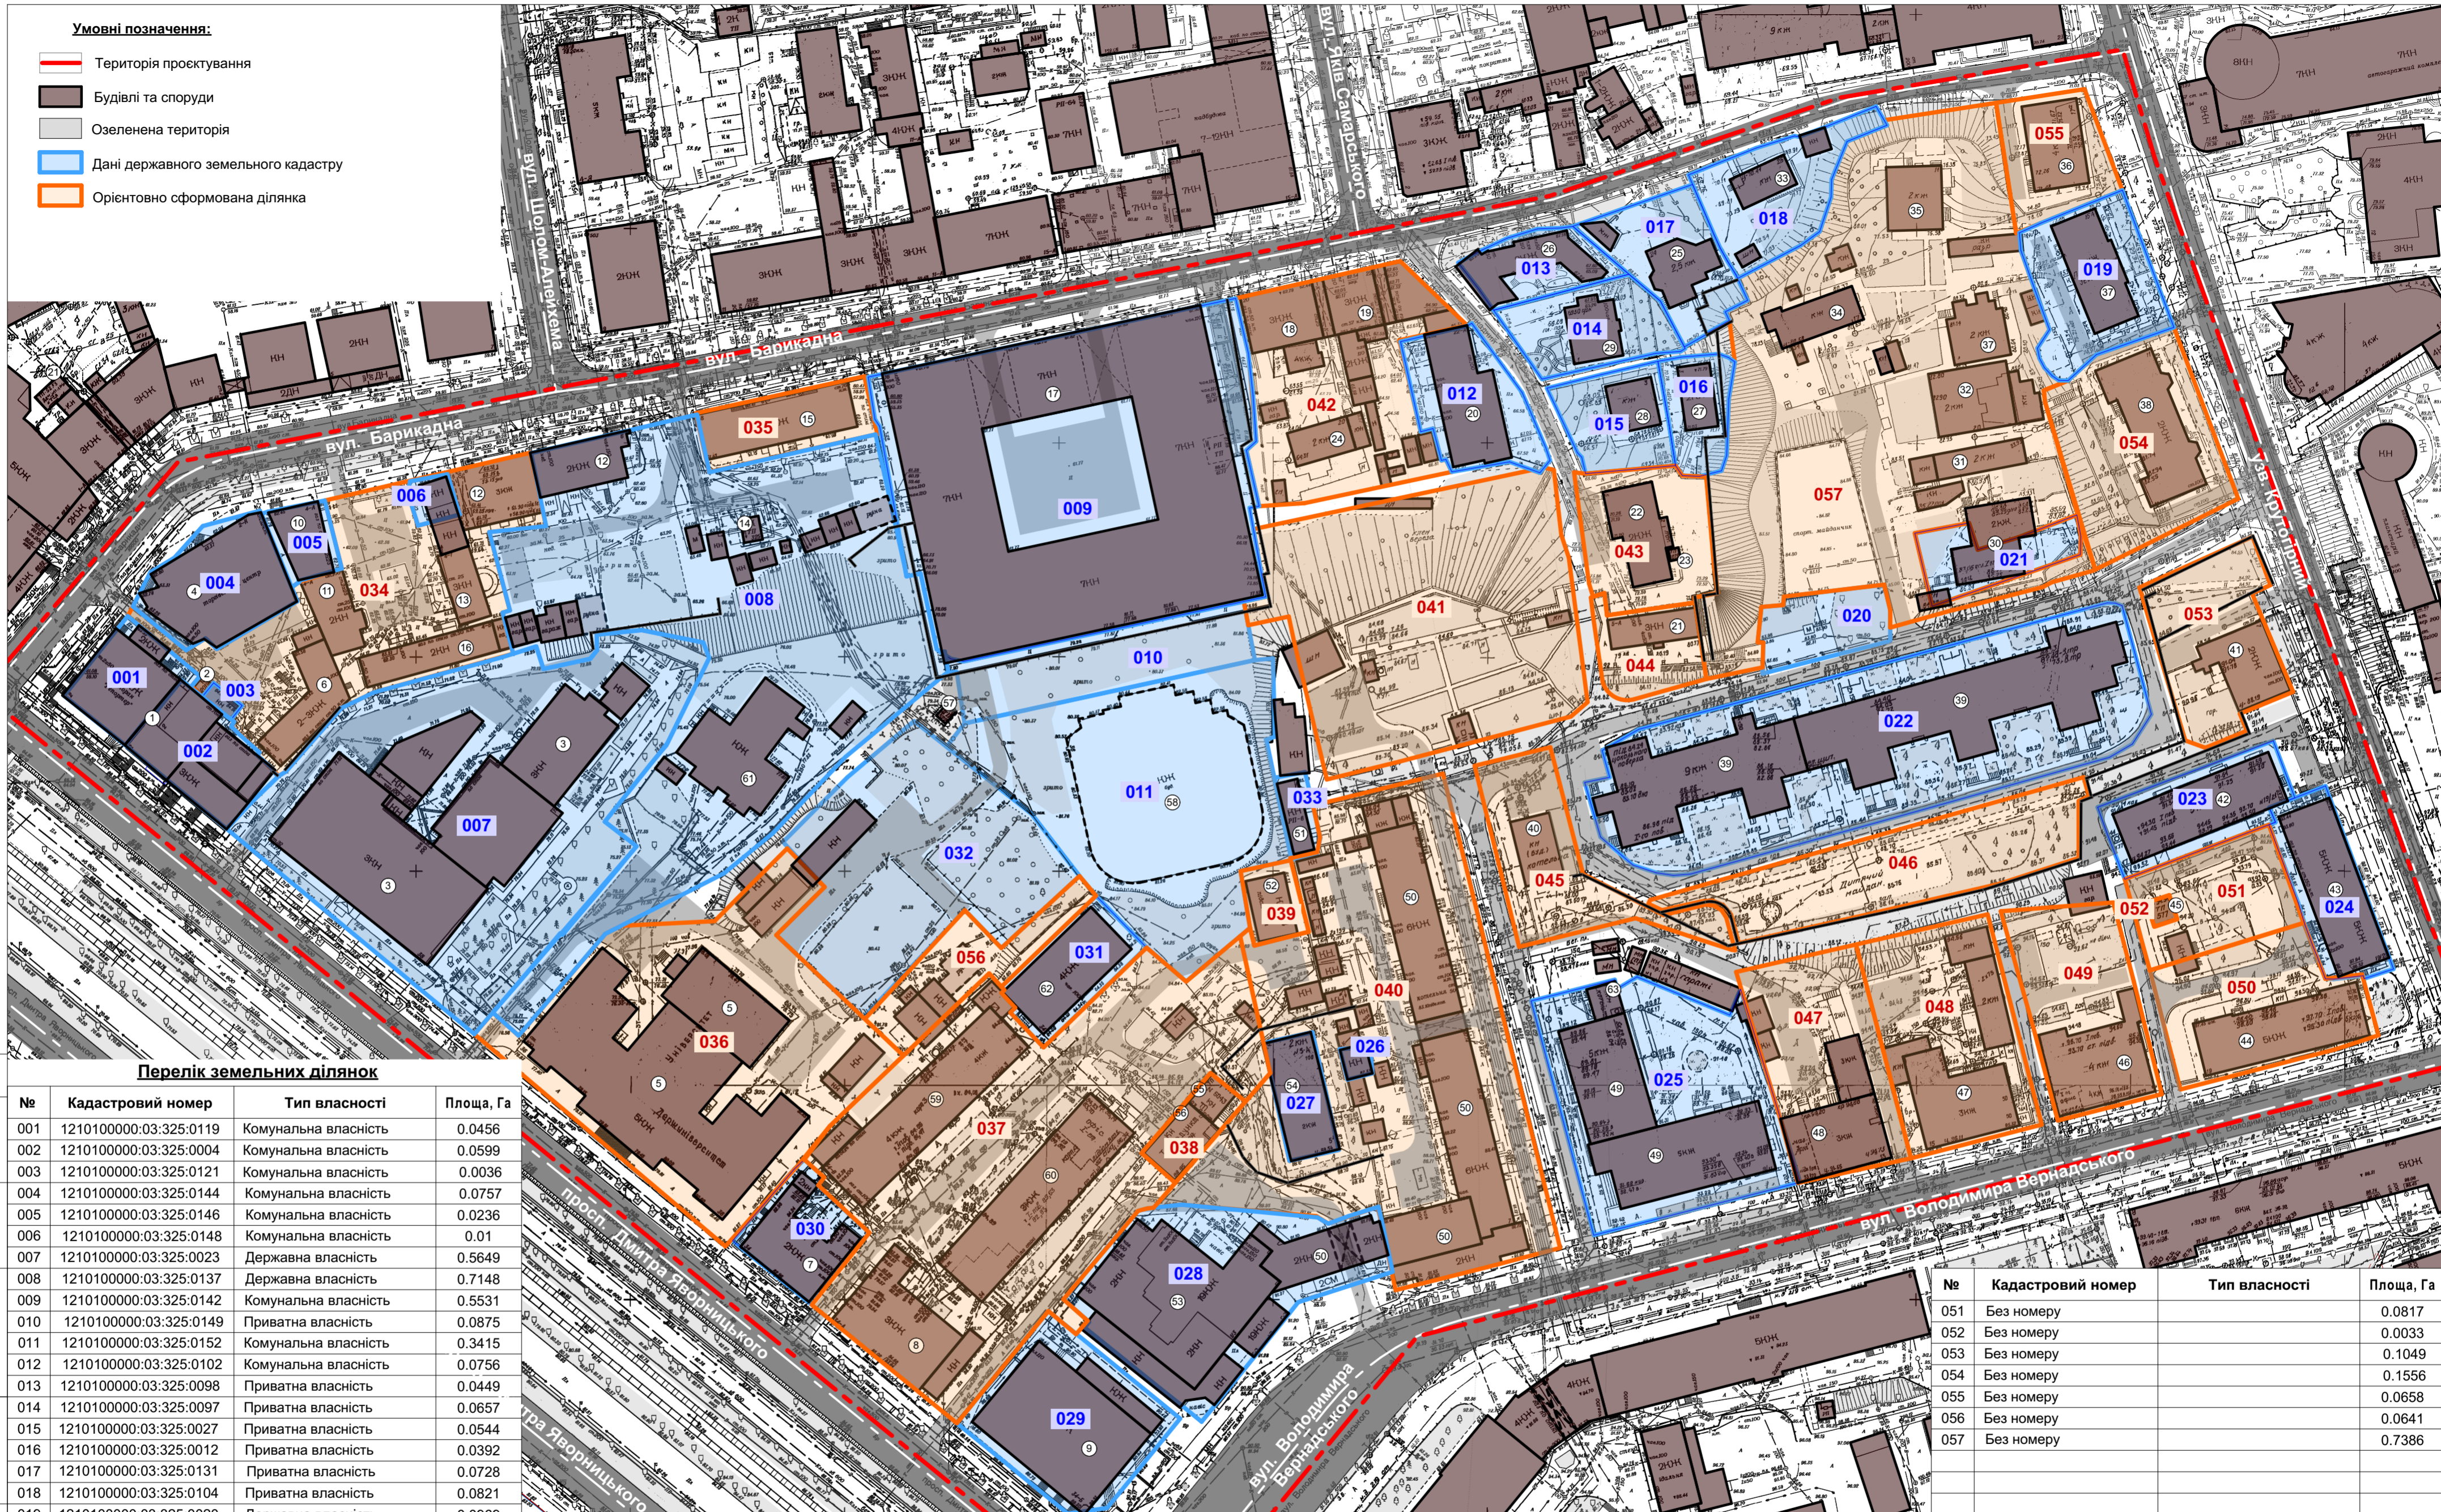

Перелік земельних ділянок

№	Кадастровий номер	Тип власності	Площа, Га
001	1210100000:03:325:0119	Комунальна власність	0.0456
002	1210100000:03:325:0004	Комунальна власність	0.0599
003	1210100000:03:325:0121	Комунальна власність	0.0036
004	1210100000:03:325:0144	Комунальна власність	0.0757
005	1210100000:03:325:0146	Комунальна власність	0.0236
006	1210100000:03:325:0148	Комунальна власність	0.01
007	1210100000:03:325:0023	Державна власність	0.5649
008	1210100000:03:325:0137	Державна власність	0.7148
009	1210100000:03:325:0142	Комунальна власність	0.5531
010	1210100000:03:325:0149	Приватна власність	0.0875
011	1210100000:03:325:0152	Комунальна власність	0.3415
012	1210100000:03:325:0102	Комунальна власність	0.0756
013	1210100000:03:325:0098	Приватна власність	0.0449
014	1210100000:03:325:0097	Приватна власність	0.0657
015	1210100000:03:325:0027	Приватна власність	0.0544
016	1210100000:03:325:0012	Приватна власність	0.0392
017	1210100000:03:325:0131	Приватна власність	0.0728
018	1210100000:03:325:0104	Приватна власність	0.0821
019	1210100000:03:325:0020	Державна власність	0.0969
020	1210100000:03:325:0147	Приватна власність	0.047
021	1210100000:03:325:0084	Приватна власність	0.0431
022	1210100000:03:325:0101	Комунальна власність	0.4484
023	1210100000:03:325:0054	Державна власність	0.0765
024	1210100000:03:325:0127	Комунальна власність	0.0685
025	1210100000:03:325:0145	Державна власність	0.2556
026	1210100000:03:325:0143	Приватна власність	0.0039
027	1210100000:03:325:0026	Приватна власність	0.033
028	1210100000:03:325:0090	Комунальна власність	0.2135
029	1210100000:03:325:0136	Комунальна власність	0.1309
030	1210100000:03:325:0009	Комунальна власність	0.0531

№	Кадастровий номер	Тип власності	Площа, Га
031	1210100000:03:325:0115	Комунальна власність	0.0553
032	1210100000:03:325:0151	Не визначено	0.2633
033	1210100000:03:325:0150	Комунальна власність	0.0146
034	Без номеру		0.2847
035	Без номеру		0.0560
036	Без номеру		0.4337
037	Без номеру		0.6234
038	Без номеру		0.0261
039	Без номеру		0.0221
040	Без номеру		0.5693

№	Кадастровий номер	Тип власності	Площа, Га
041	Без номеру		0.4014
042	Без номеру		0.2097
043	Без номеру		0.0938
044	Без номеру		0.0477
045	Без номеру		0.1016
046	Без номеру		0.1532
047	Без номеру		0.1423
048	Без номеру		0.1611
049	Без номеру		0.1231
050	Без номеру		0.1282

№	Кадастровий номер	Тип власності	Площа, Га
051	Без номеру		0.0817
052	Без номеру		0.0033
053	Без номеру		0.1049
054	Без номеру		0.1556
055	Без номеру		0.0658
056	Без номеру		0.0641
057	Без номеру		0.7386

Замовник				Департамент по роботі з активами ДМР				
«Детальний план території кварталу, обмеженого проспектом Дмитра Яворницького, вулицями Барикадною, Володимира Вернадського та узвозом Крутогірим (Соборний район)»								
Ізм.	№уч.	Лист	№док	Підпись	Дата	Стадія	Лист	Листів
		Директор	Єрошек Ю.В.		2022	ДПТ	11	
		ГАП	Іваніцька О.А.		2022			
		Виконав	Єрошек Ю.В.		2022			
Інформація про земельні ділянки згідно з кадастровою мапою України М 1:1000						ФОП Єрошек Ю. В. м. Дніпро		