


СХЕМА ІНЖЕНЕРНОЇ ПІДГОТОВКИ ТЕРИТОРІЇ ТА ВЕРТИКАЛЬНОГО ПЛАНУВАННЯ.

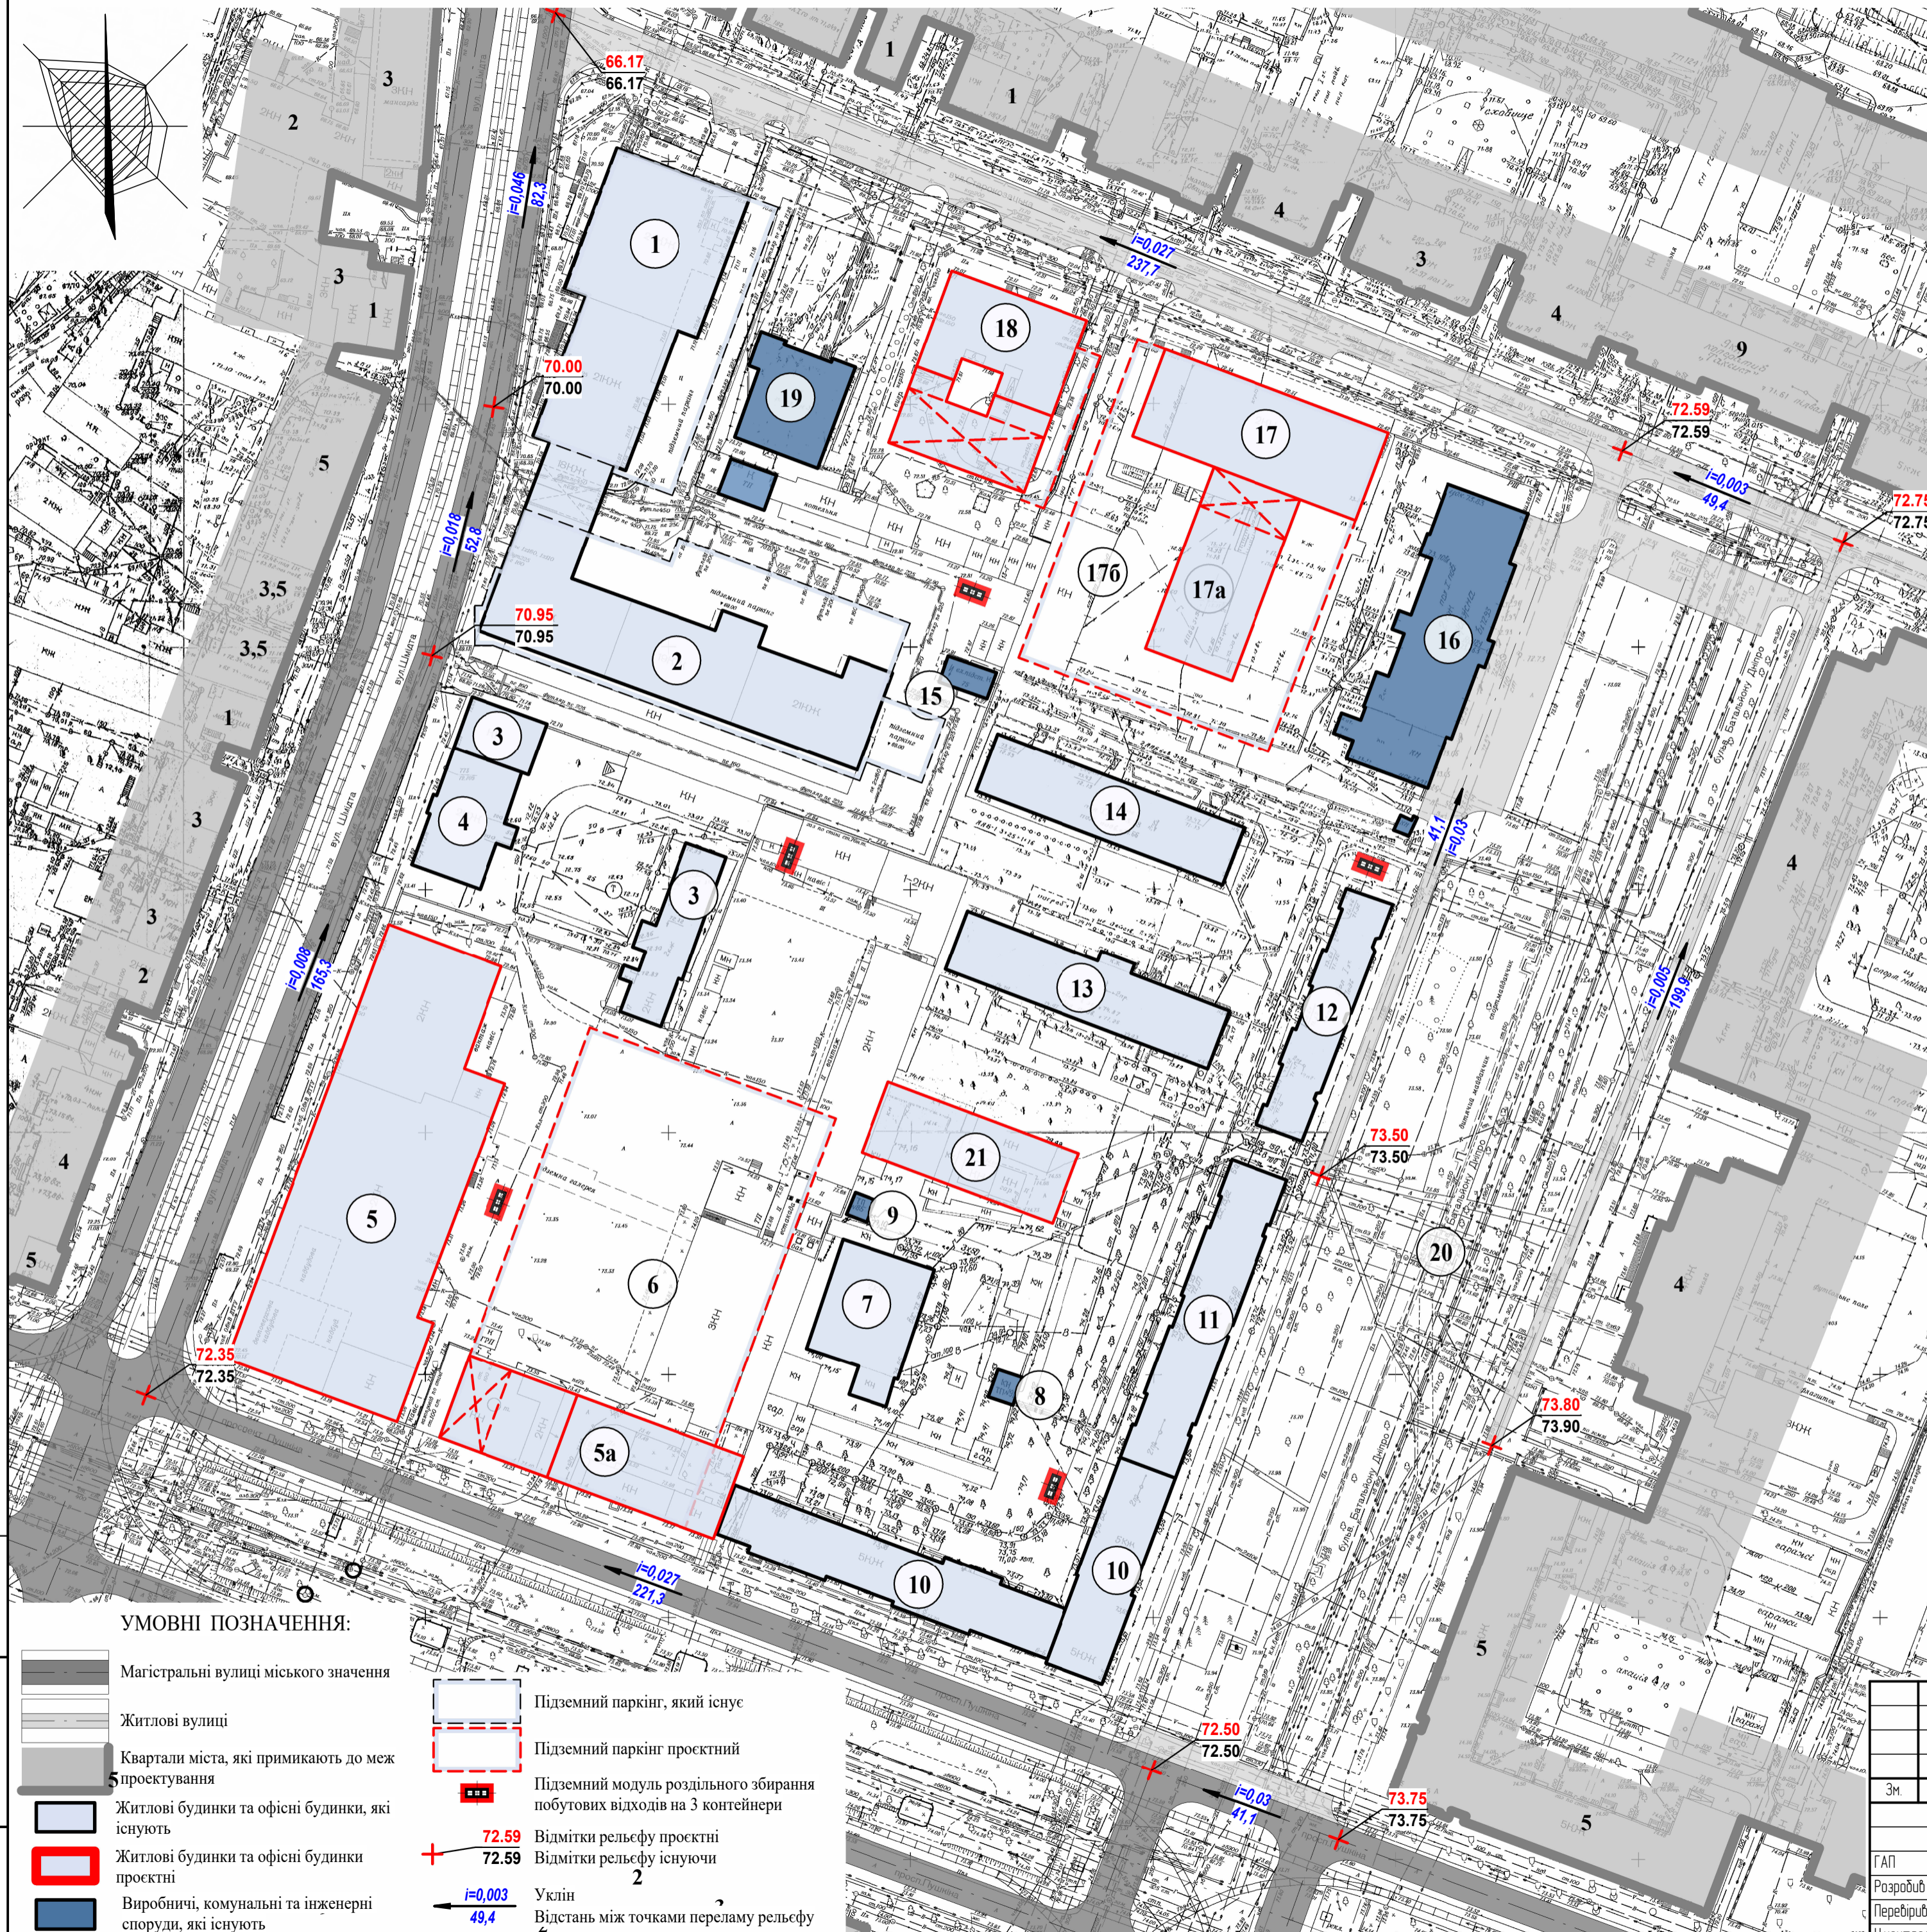

Номер	Найменування	Поверховість	Етап реалізації		
			Існуючий стан	Етап від 3 до 7 років	Етап від 15 до 20 років
1	Житловий будинок, Старокозацька, 75	21			
2	Житловий будинок, Шмідта, 15	19			
3	Офісний будинок, Шмідта, 176	2			
4	Житловий будинок, Шмідта, 17а	2			
5	Реставрація с пристосуванням лікєро-гор.заводу під музей сучасного мистецтва, Пушкіна, 4	2			
5а	Будівництво адміністративного корпусу музею сучасного мистецтва, Пушкіна, 4	5			
6	Будівництво підземного паркінгу, Пушкіна, 4	2			
7	Адмін. будівля ТОВ "Приват-агроцентр", Юрія Савченка, бд	2			
8	ТП №91	1			
9	ТП №85	1			
10	Житловий будинок, Юрія Савченка, 6б	5			
11	Житловий будинок, Юрія Савченка, 6а	4			
12	Житловий будинок, Юрія Савченка, 6	4			
13	Житловий будинок, Юрія Савченка, 6в	5			
14	Житловий будинок, Юрія Савченка, 4	5			
15	ТП №75	1			
16	2 державна пожежно-рятувальна частина 8 ДПРЗ, Юрія Савченка, 2	2			
17	Будівництво комерційно-ділового центру, Старокозацька, 69	4			
17а	Будівництво паркінгу закритого типу, Старокозацька, 69	5			
176	Будівництво підземного паркінгу, Старокозацька, 69	2			
18	Реконструкція багатоквартирного житлового будинку, Старокозацька, 71	7			
19	Тягова підстанція, Старокозацька, 73	1			
20	Бульвар Батальйону Дніпро				
21	Будівництво багатоквартирного житлового будинку в районі будинку бд по вул. Юрія Савченка	9			

УМОВНІ ПОЗНАЧЕННЯ:

- Магістральні вулиці міського значення
- Житлові вулиці
- Квартали міста, які примикають до меж проєктування
- Житлові будинки та офісні будинки, які існують
- Житлові будинки та офісні будинки проєктні
- Виробничі, комунальні та інженерні споруди, які існують
- Підземний паркінг, який існує
- Підземний паркінг проєктний
- Підземний модуль роздільного збирання побутових відходів на 3 контейнери
- Відмітки рельєфу проєктні
- Відмітки рельєфу існуючі
- Уквітн
- Відстань між точками переламу рельєфу

0908/21 - ДПТ				
Детальний план території кварталу, обмеженого вулицями Старокозацькою, Шмідта, бульваром Батальйону Дніпро, проспектом Пушкіна (Центральний район)				
Зм.	Кільк.	Арк.	№Вок.	Підп.
ГАП	Сасенко			2022
Розробив	Сасенко			
Перевірив	Недоля			
Н.контроль	Козлов			
Схема інженерної підготовки території та вертикального планування. М1:2000				
			Сторінка	Аркуш
			-	10
			ФОРМ КОЗЛОВ О.В. м.Дніпро	