


Експлікація		
№	Найменування	Примітки
1	Бізнес-центр "Фабрика"	
2	Ресторан "Пастораль"	
3	Адміністративна будівля	
4	Відсутній	
5	Малоповерховий житловий будинок	
6	Адміністративна будівля	
7	Адміністративна будівля	
8	Адміністративна будівля	
9	Адміністративна будівля	
10	Житловий будинок	
11	Житловий будинок	
12	Житловий будинок	
13	Житловий будинок	
14	Адміністративна будівля	
15	Підземний гараж для власного автотранспорту	
16	БФК Магдебурзького права,6	
17	Трансформаторна підстанція 5193 підземна	
18	Відсутній	
19	Адміністративна будівля	
20	Трансформаторна підстанція 243	
21	Трансформаторна підстанція 5233	
22	Малоповерховий будинок	
23	Відсутній	

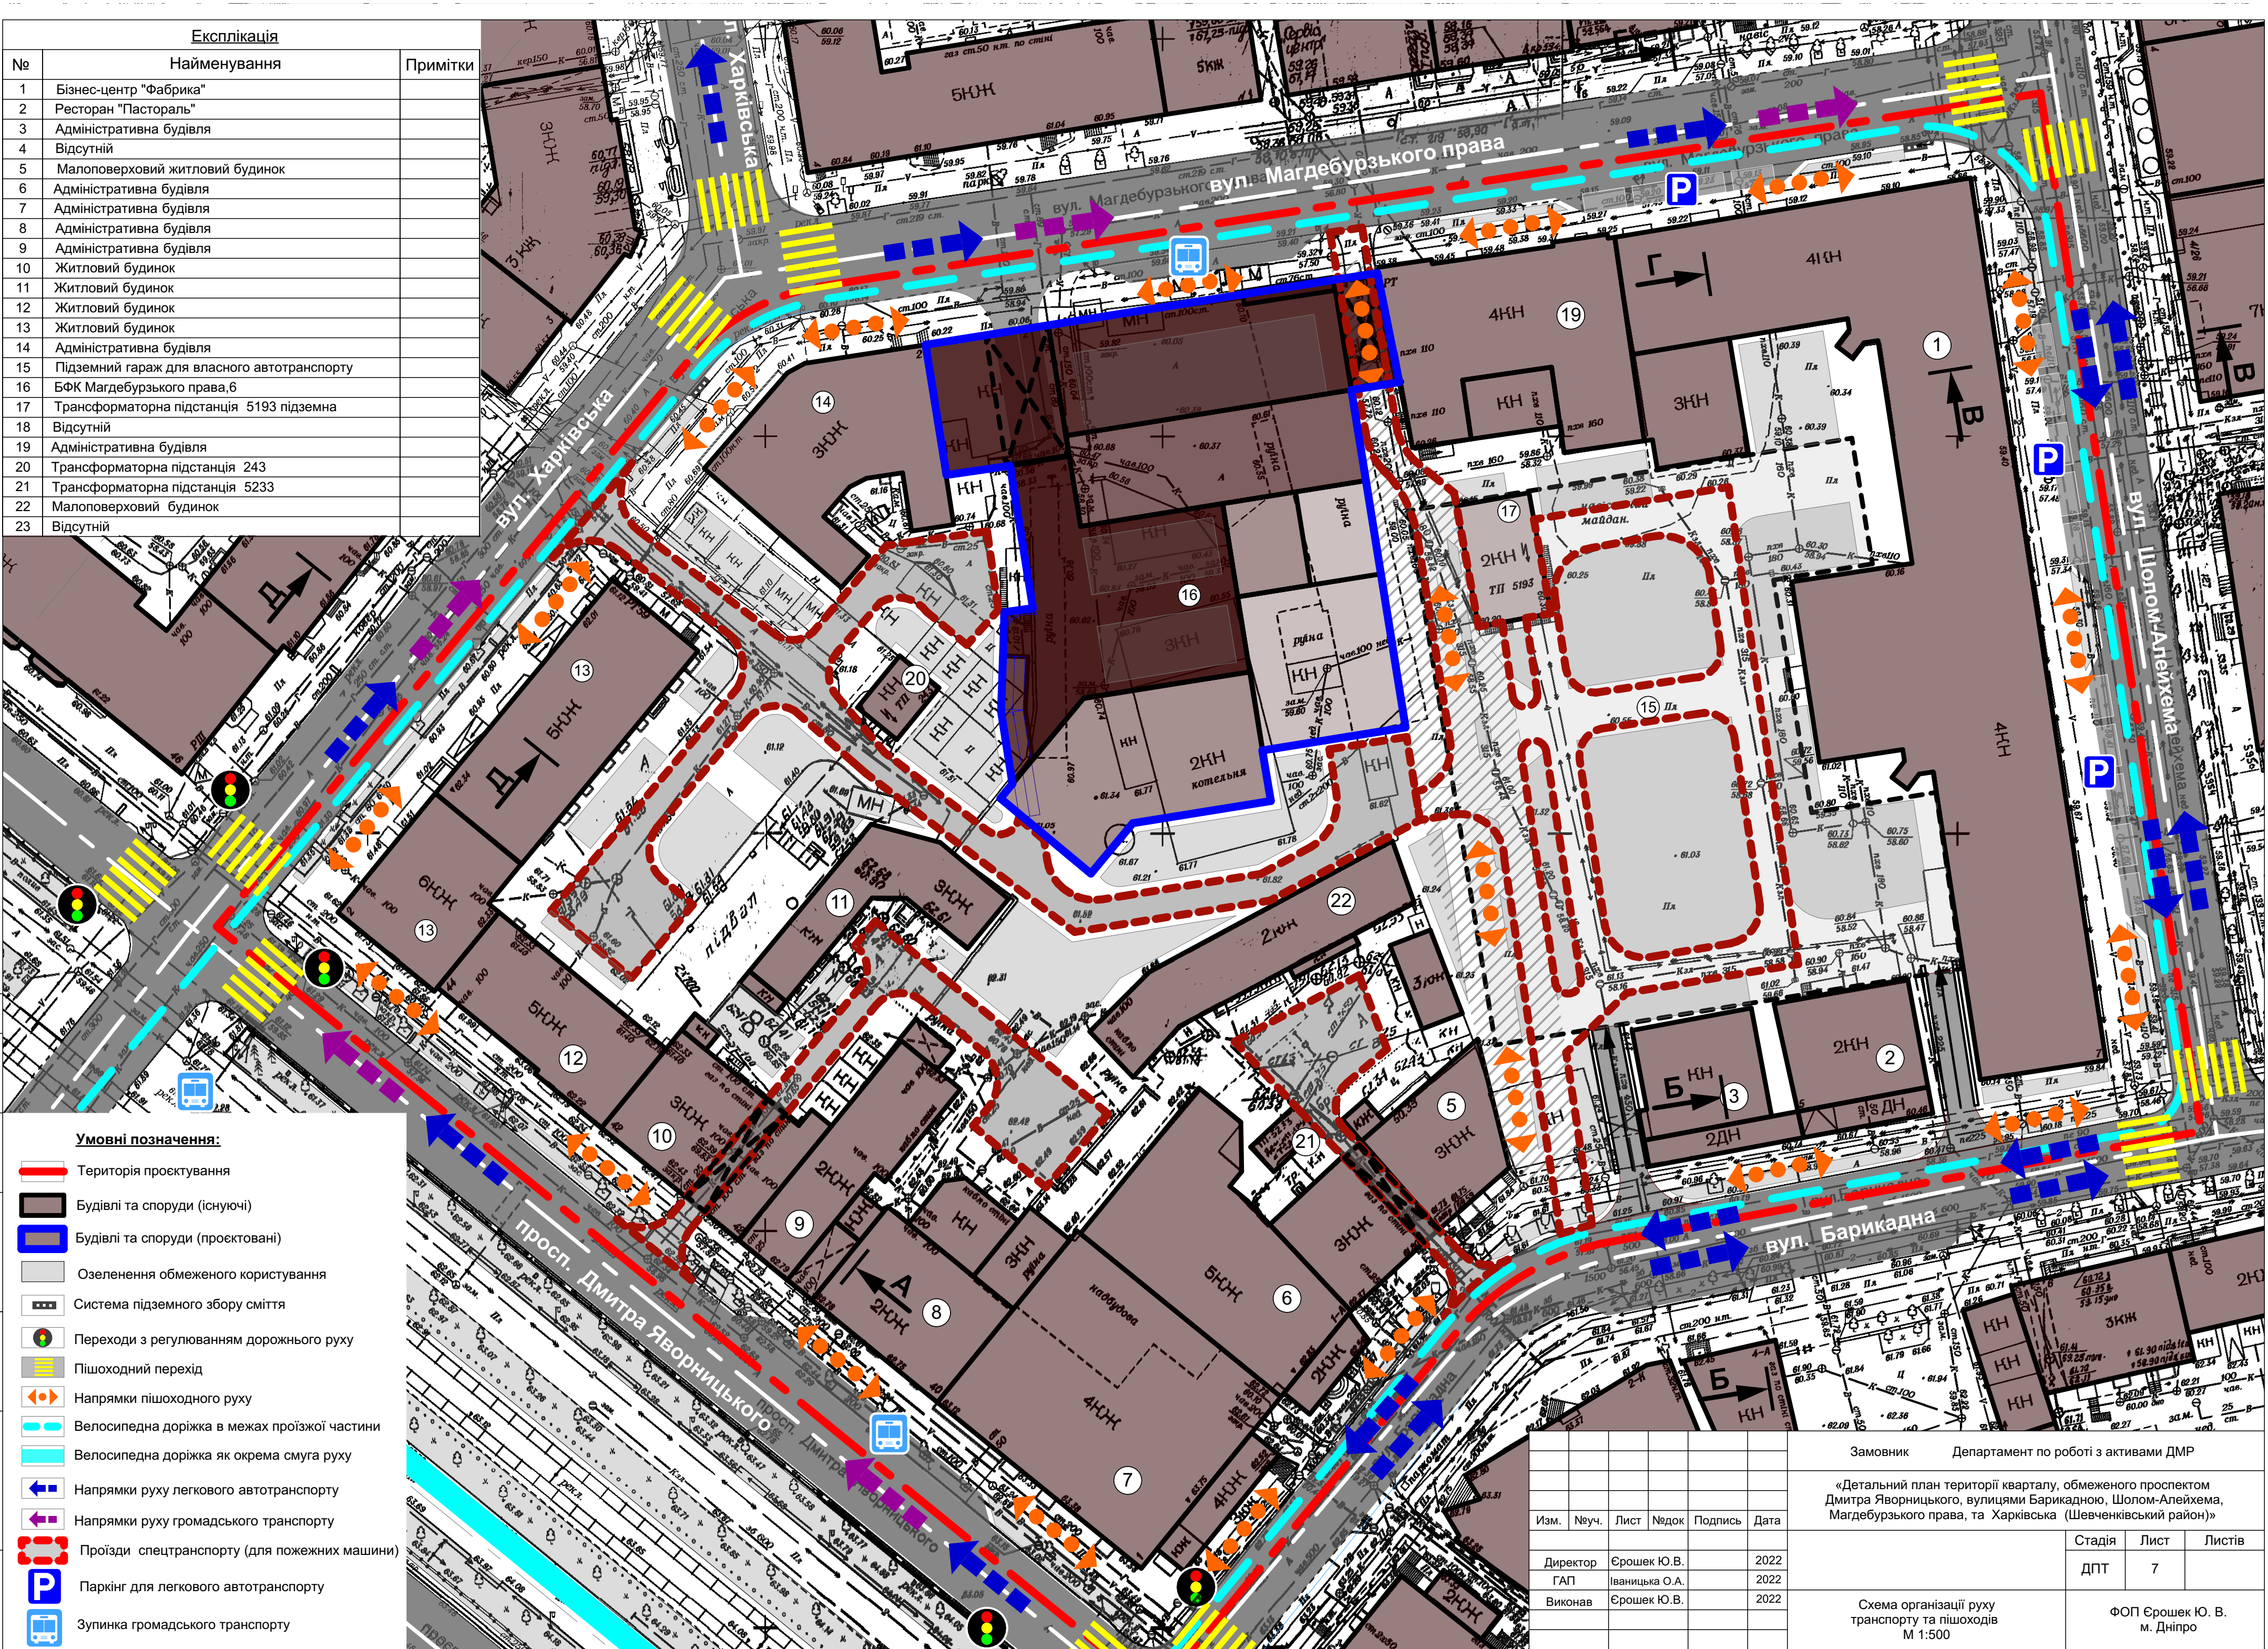

Согласовано

Взамен инв. №

Подпись и дата

Имя, № подл.

Замовник					Департамент по роботі з активами ДМР		
Изм.					«Детальний план території кварталу, обмеженого проспектом Дмитра Яворницького, вулицями Барикадною, Шолом-Алейхе́ма, Магдебурзького права, та Харківська (Шевченківський район)»		
Науч.					Изд.		
Лист					Подпись		
№ док					Дата		
Директор					Ерошек Ю.В.		
ГАП					Іваніцька О.А.		
Виконав					Ерошек Ю.В.		
					2022		
					2022		
					2022		
					Схема організації руху транспорту та пішоходів		
					М 1:500		
					ДПТ		
					7		
					ФОП Єрошек Ю. В.		
					м. Дніпро		