


Експлікація		
№	Найменування	Примітки
1	Бізнес-центр "Фабрика"	
2	Ресторан "Пастораль"	
3	Адміністративна будівля	
4	Кав'ярня-пекарня "Hight Hill"	
5	Малоповерховий житловий будинок	
6	Адміністративна будівля	
7	Адміністративна будівля	
8	Адміністративна будівля	
9	Адміністративна будівля	
10	Житловий будинок	
11	Житловий будинок	
12	Житловий будинок	
13	Житловий будинок	
14	Адміністративна будівля	
15	Малоповерховий житловий будинок	
16	Котельня	
17	Трансформаторна підстанція 5193	
18	Зруйнований будинок	
19	Адміністративна будівля	
20	Трансформаторна підстанція 243	
21	Трансформаторна підстанція 5233	
22	Малоповерховий будинок	
23	Гаражі	

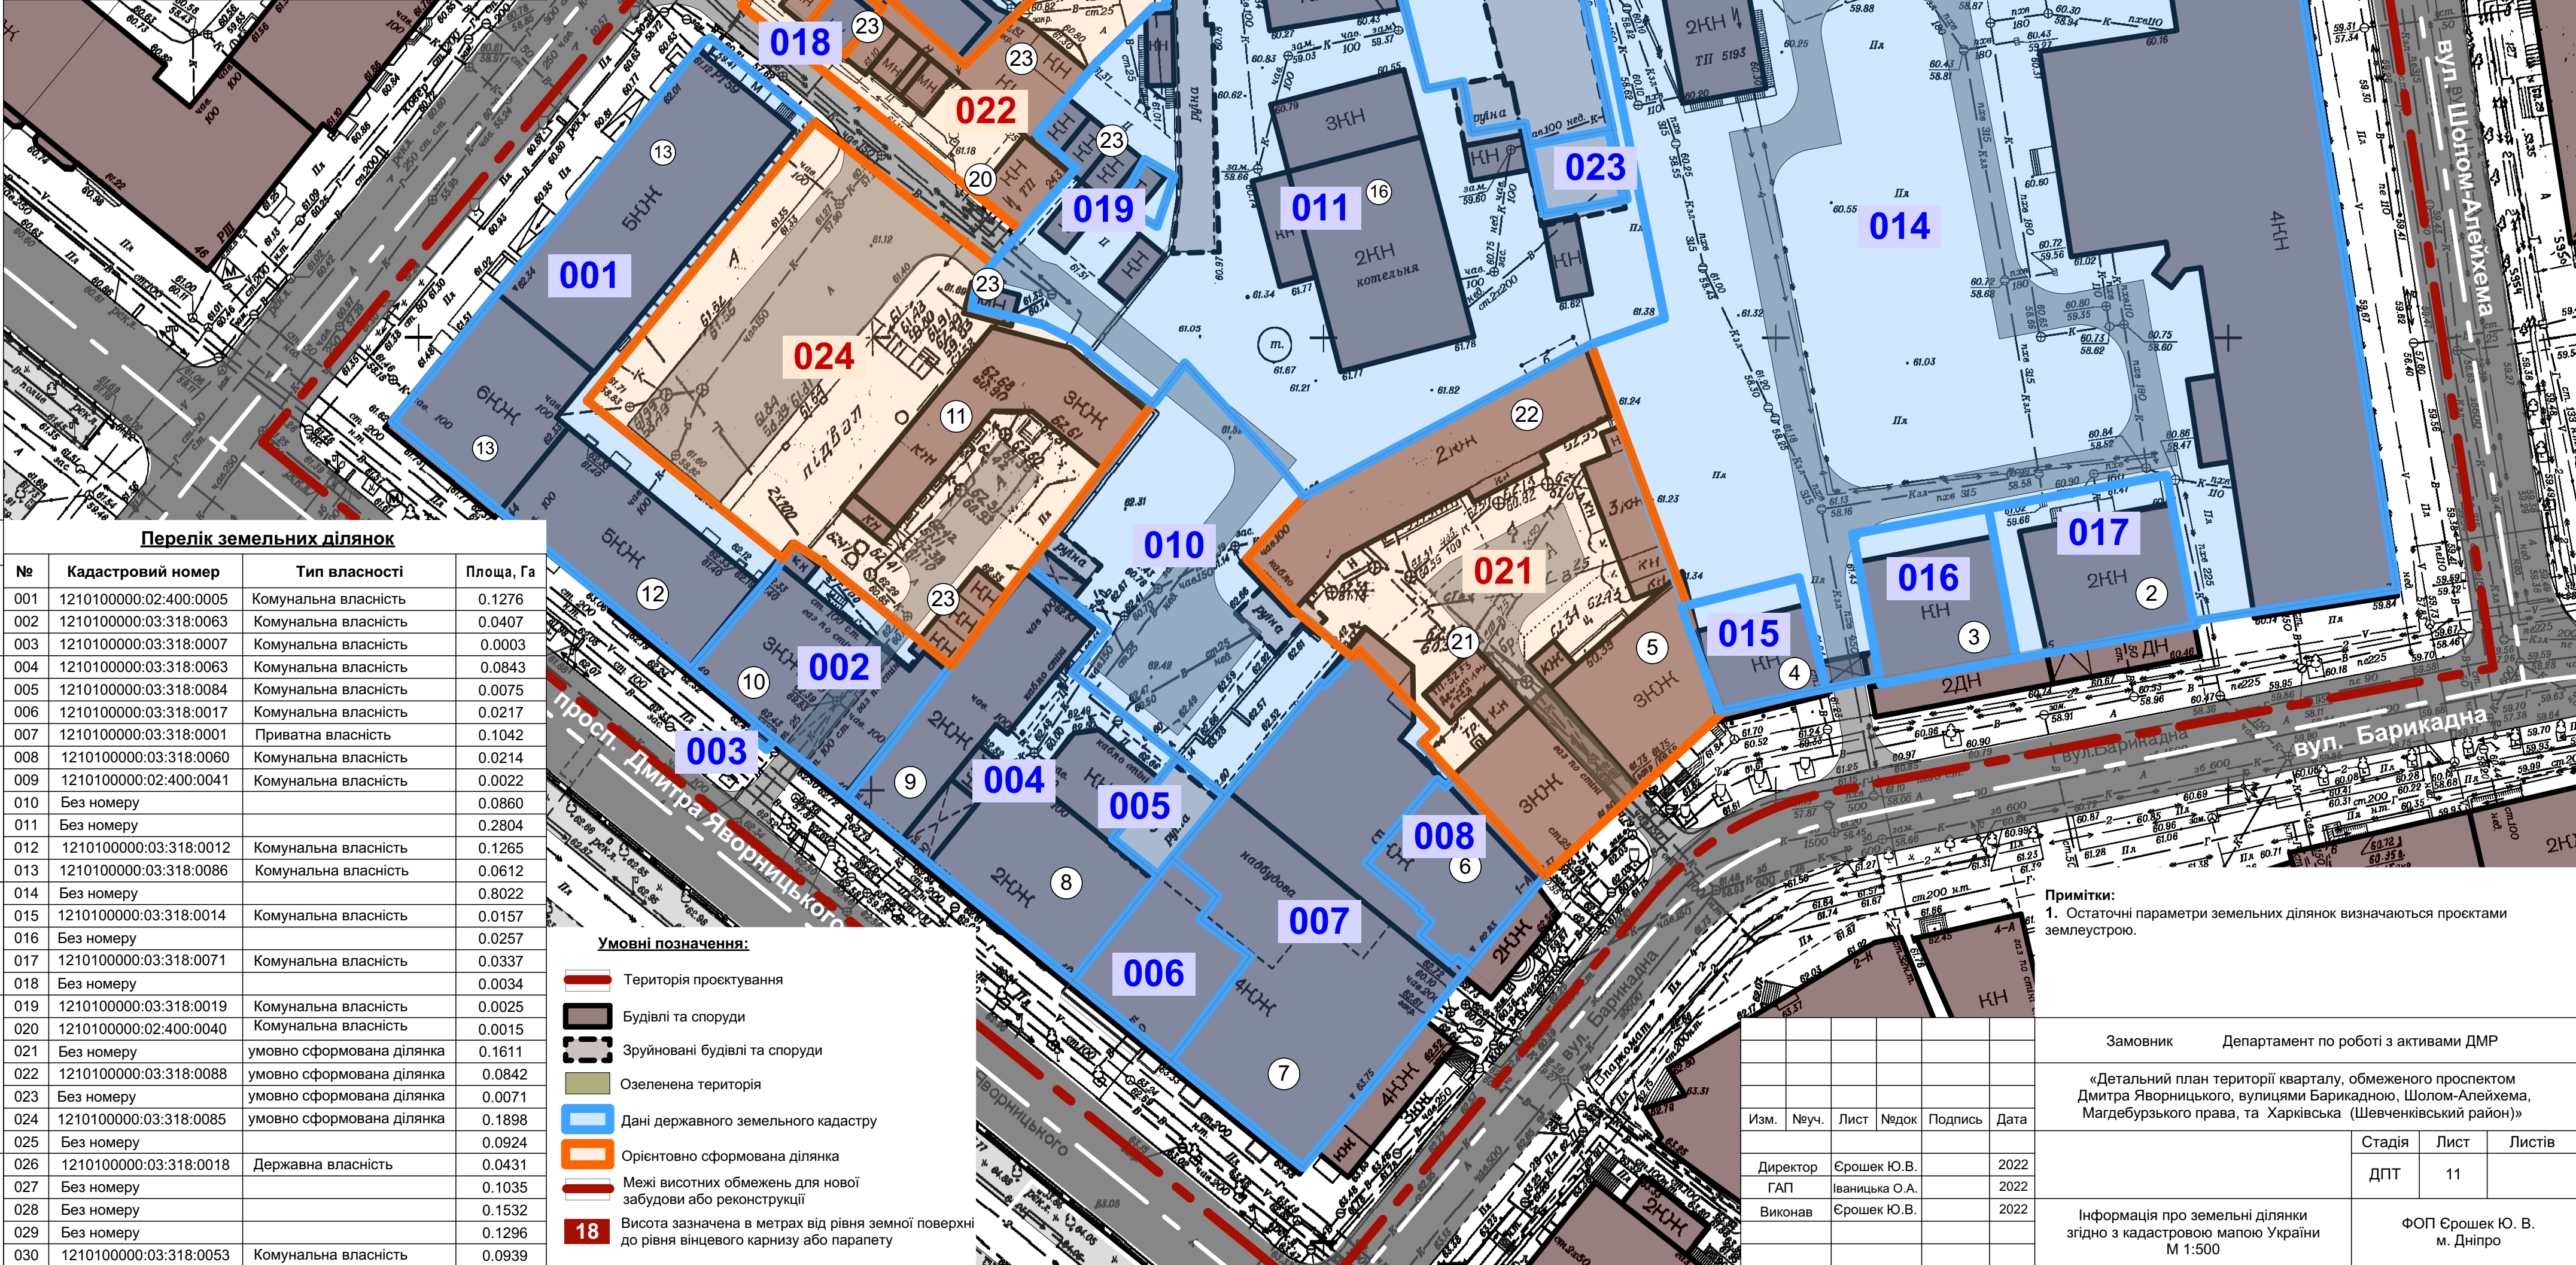

Перелік земельних ділянок			
№	Кадастровий номер	Тип власності	Площа, Га
001	1210100000:02:400:0005	Комунальна власність	0.1276
002	1210100000:03:318:0063	Комунальна власність	0.0407
003	1210100000:03:318:0007	Комунальна власність	0.0003
004	1210100000:03:318:0063	Комунальна власність	0.0843
005	1210100000:03:318:0084	Комунальна власність	0.0075
006	1210100000:03:318:0017	Комунальна власність	0.0217
007	1210100000:03:318:0001	Приватна власність	0.1042
008	1210100000:03:318:0060	Комунальна власність	0.0214
009	1210100000:02:400:0041	Комунальна власність	0.0022
010	Без номеру		0.0860
011	Без номеру		0.2804
012	1210100000:03:318:0012	Комунальна власність	0.1265
013	1210100000:03:318:0086	Комунальна власність	0.0612
014	Без номеру		0.8022
015	1210100000:03:318:0014	Комунальна власність	0.0157
016	Без номеру		0.0257
017	1210100000:03:318:0071	Комунальна власність	0.0337
018	Без номеру		0.0034
019	1210100000:03:318:0019	Комунальна власність	0.0025
020	1210100000:02:400:0040	Комунальна власність	0.0015
021	Без номеру	умовно сформована ділянка	0.1611
022	1210100000:03:318:0088	умовно сформована ділянка	0.0842
023	Без номеру	умовно сформована ділянка	0.0071
024	1210100000:03:318:0085	умовно сформована ділянка	0.1898
025	Без номеру		0.0924
026	1210100000:03:318:0018	Державна власність	0.0431
027	Без номеру		0.1035
028	Без номеру		0.1532
029	Без номеру		0.1296
030	1210100000:03:318:0053	Комунальна власність	0.0939

- Умовні позначення:
- Територія проєктування
 - Будівлі та споруди
 - Зруйновані будівлі та споруди
 - Озеленена територія
 - Дані державного земельного кадастру
 - Орієнтовно сформована ділянка
 - Межі висотних обмежень для нової забудови або реконструкції
 - Висота зазначена в метрах від рівня земної поверхні до рівня вінцевого карнизу або парапету

Замовник		Департамент по роботі з активами ДМР	
Ізм.		Неуч.	
Лист		Недок	
Підпись		Дата	
Директор		Срошек Ю.В.	
ГАП		Іваньська О.А.	
Виконав		Срошек Ю.В.	
Інформація про земельні ділянки згідно з кадастровою мапою України М 1:500		ФОП Срошек Ю. В. м. Дніпро	