



ПН Схема розташування території детального плану території в системі планувальної структури населеного пункту **Детальний план території у районі вул. Набережної Перемоги, 3 Т**
масштаб 1:10000

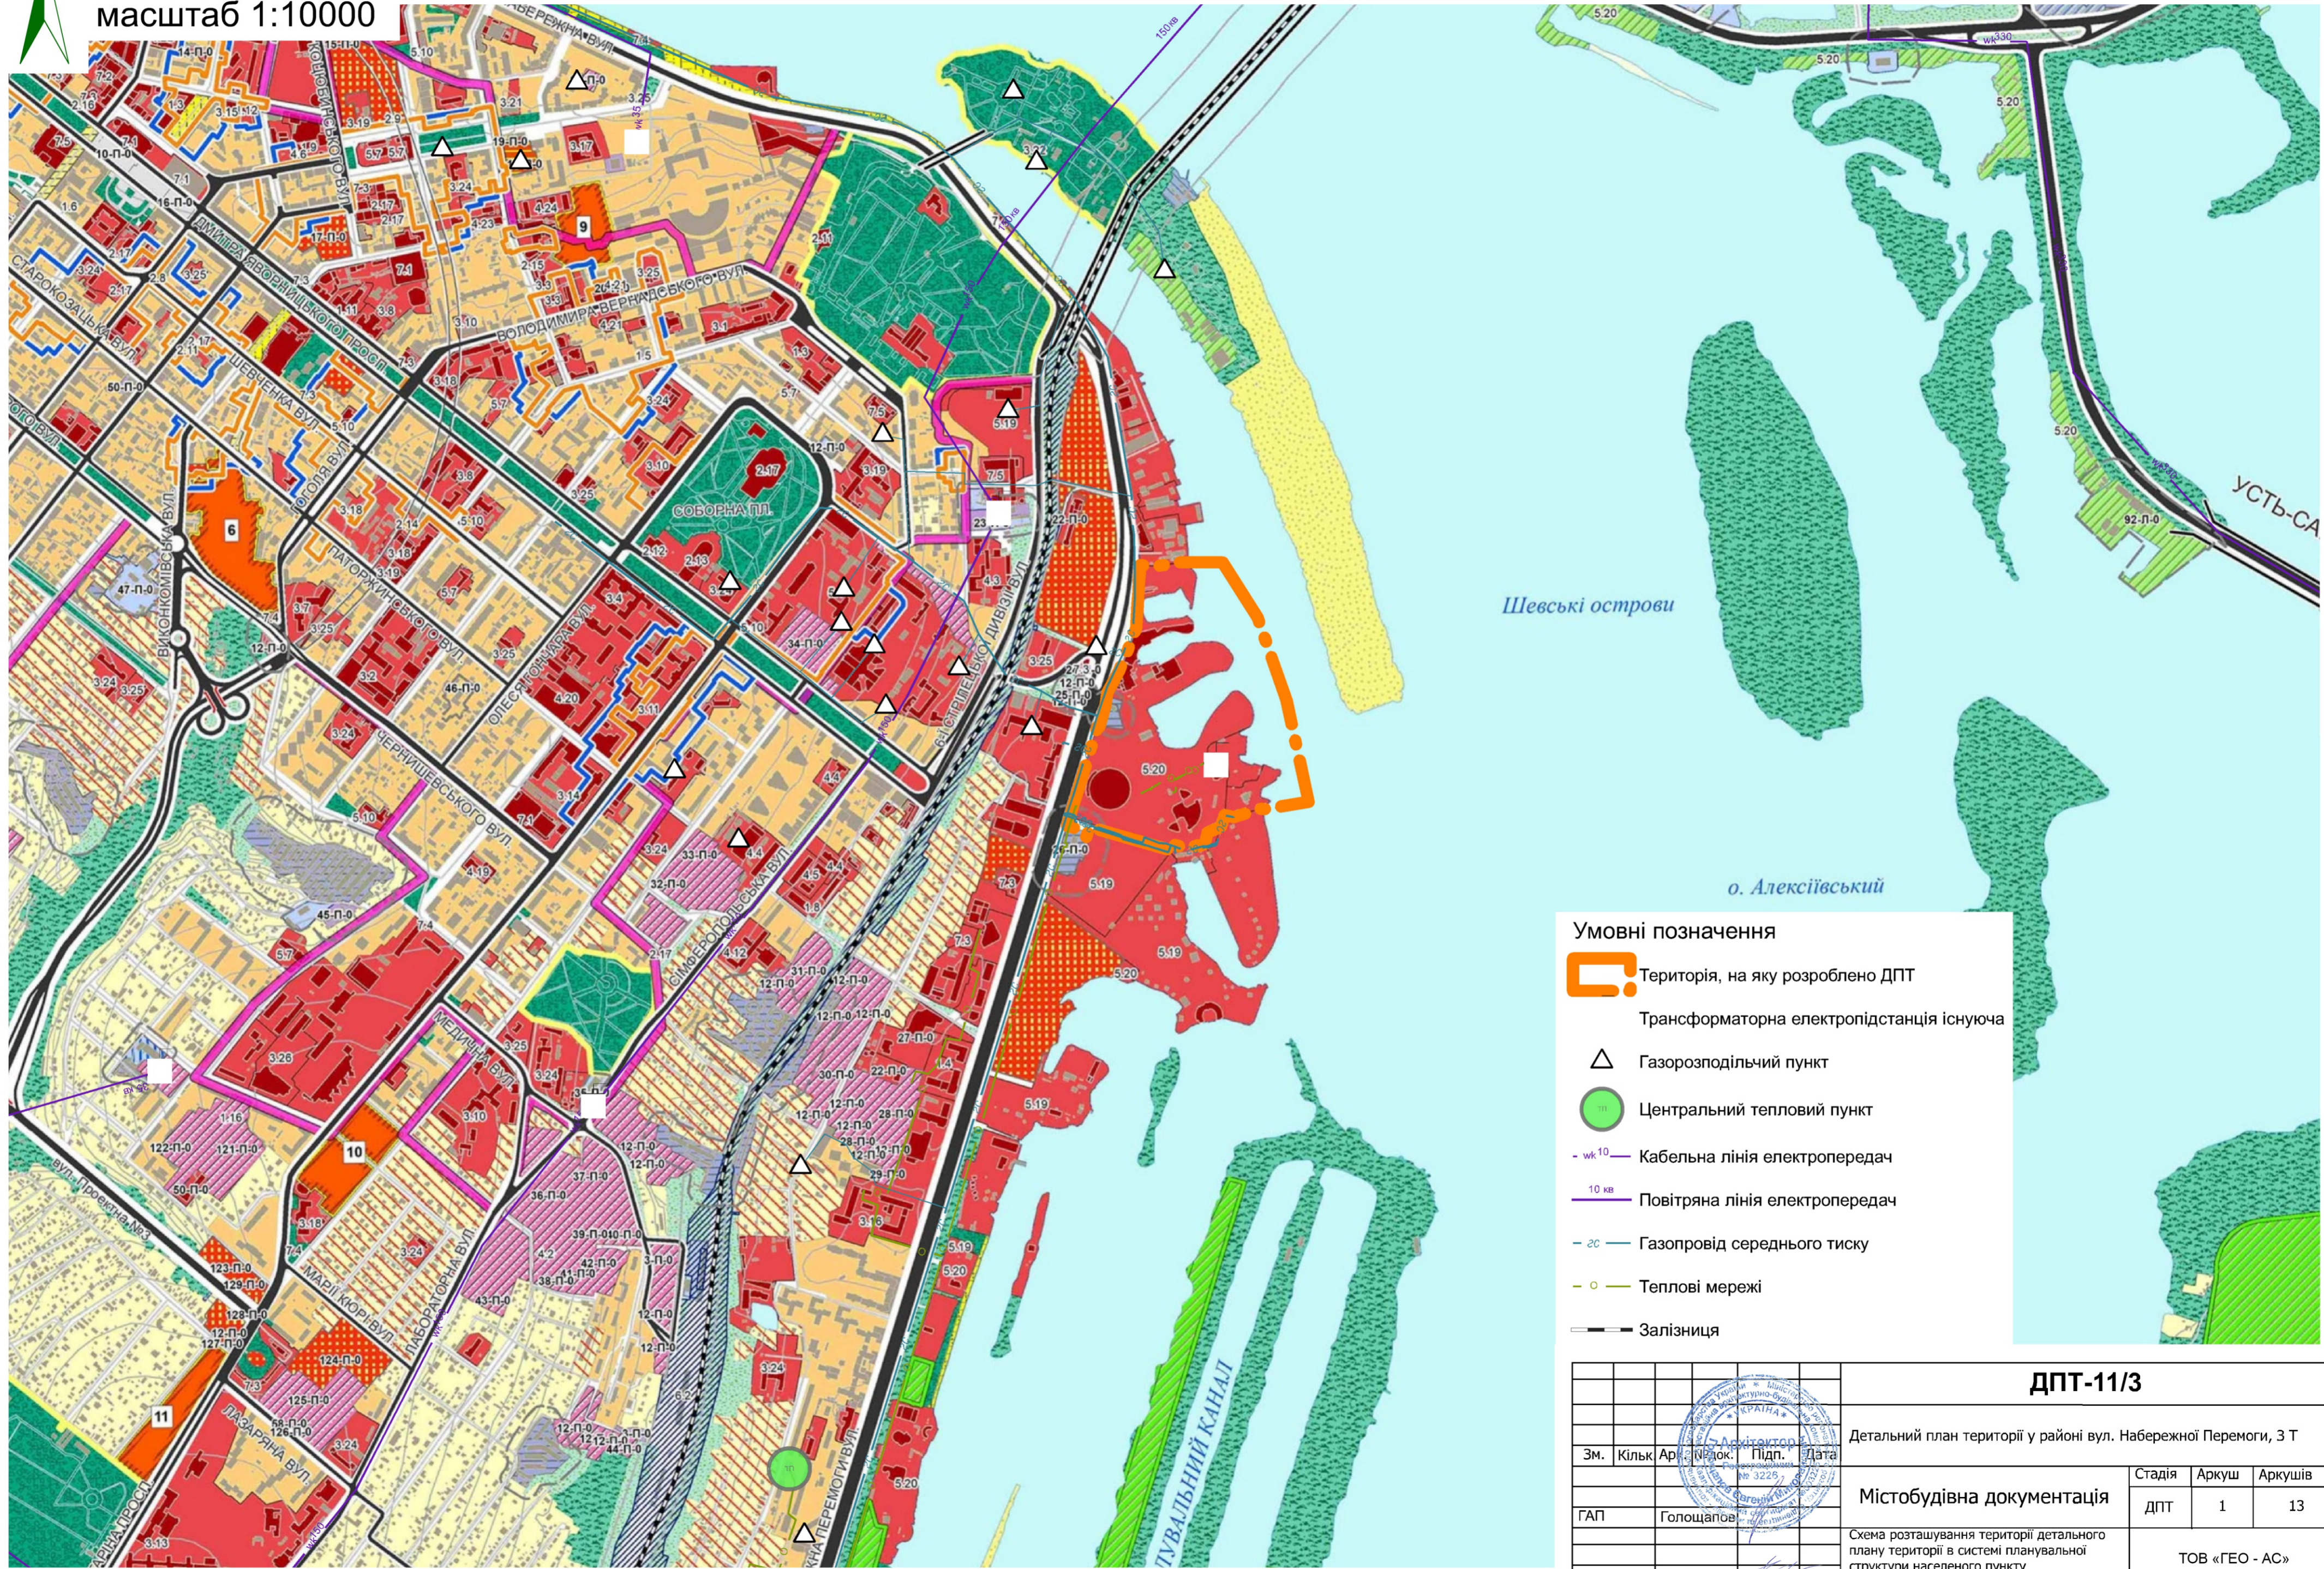

- Умовні позначення**
- Територія, на яку розроблено ДПТ
 - Трансформаторна електростанція існуюча
 - Газорозподільний пункт
 - Центральний тепловий пункт
 - wk.10 Кабельна лінія електропередач
 - 10 кв Повітряна лінія електропередач
 - 20 Газопровід середнього тиску
 - o Теплові мережі
 - Залізниця

ДПТ-11/3			
Детальний план території у районі вул. Набережної Перемоги, 3 Т			
Зм.	Кільк	Арк.	Арк.
		Прод.	Підп.
		Дата	
ГАП		Голощяпов	
Спеціаліст ГІС		Тюрін	
		Містобудівна документація	
Стадія	Аркуш	Аркушів	
ДПТ	1	13	
		ТОВ «ГЕО - АС»	
		Схема розташування території детального плану території в системі планувальної структури населеного пункту масштаб 1:10000	

Схема сучасного використання території та схема існуючих обмежень у використанні земель масштаб 1:2000

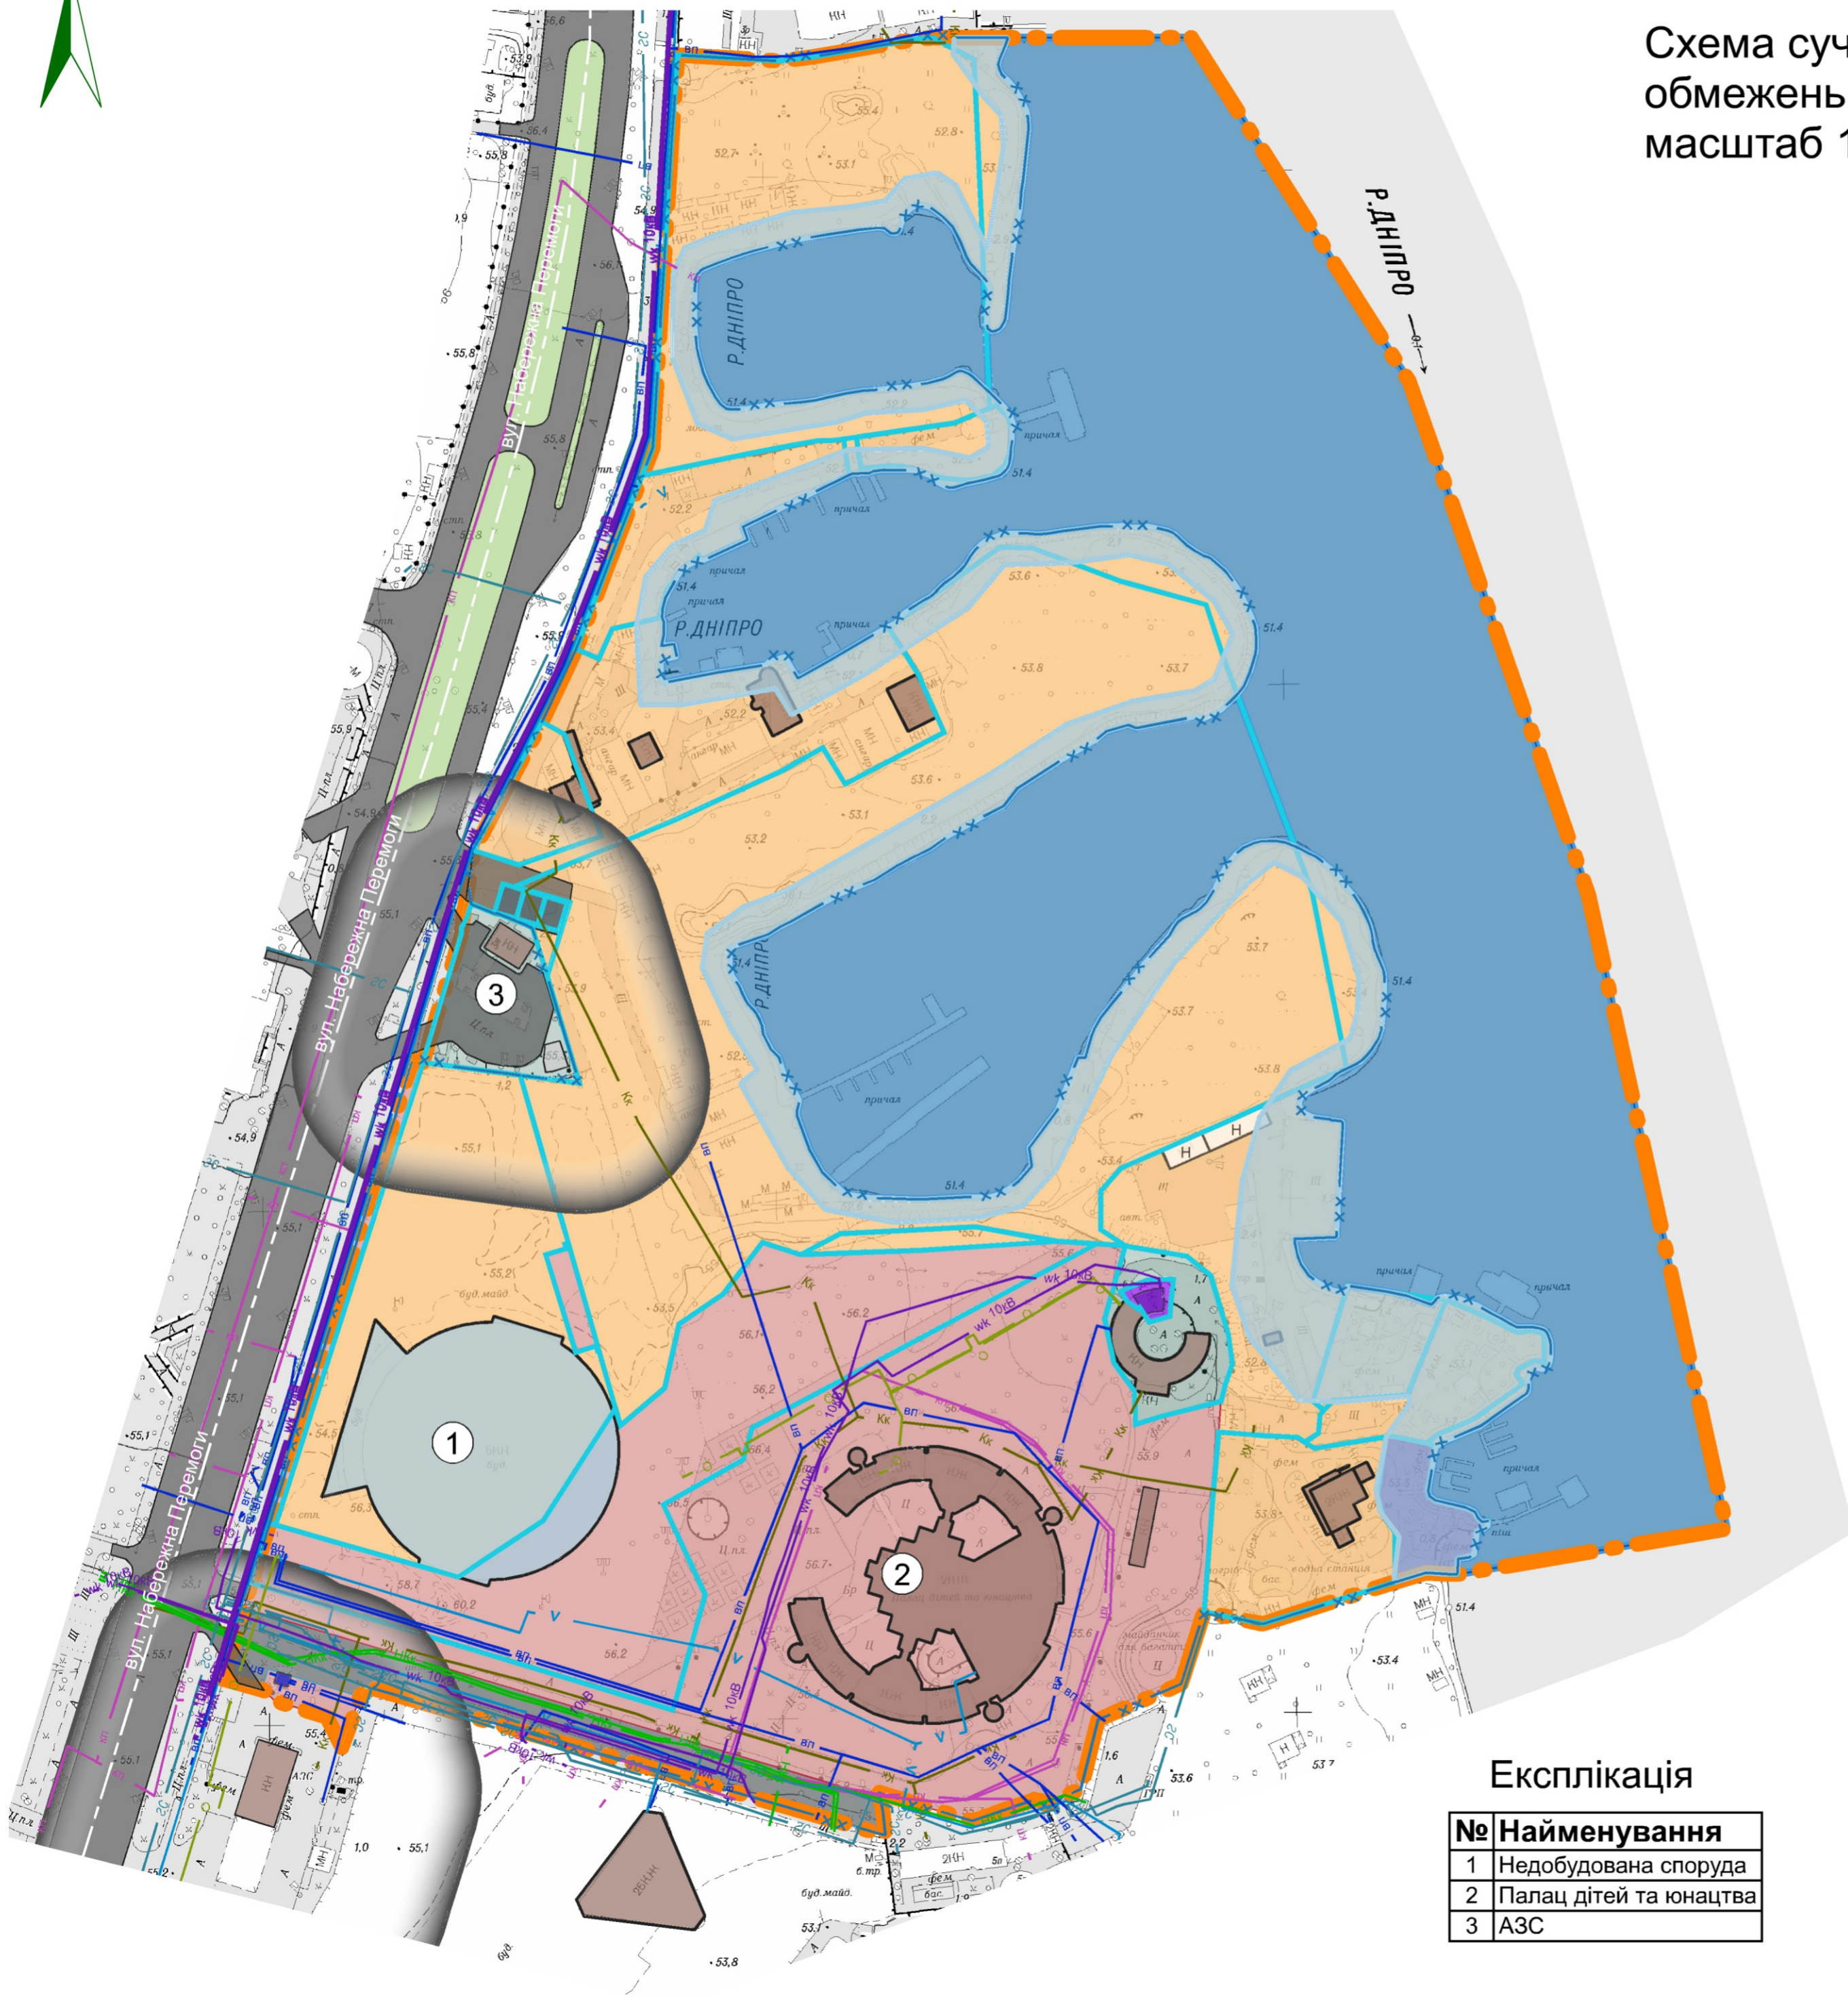

Умовні позначення

- територія, на яку розроблено ДПТ
- водоохоронна зона існуюча
- прибережна захисна смуга існуюча
- санітарно-захисна зона навколо об'єкта існуюча
- земельна ділянка
- території громадської забудови
- території закладів культури, спорту та дозвілля
- території інженерно-комунальної забудови
- території об'єктів електрозабезпечення
- території автостоянок і гаражів
- території закладів з обслуговування автотранспортних засобів
- території вулиць та доріг
- водні поверхні/об'єкти
- газопровід середнього тиску
- теплові мережі
- водопровід існуючий
- каналізація дощова самопливна існуюча
- каналізація напірна існуюча
- каналізація самопливна існуюча
- кабельна 10кВ існуюча
- будівлі та споруди існуючі
- будівлі та споруди в стадії будівництва
- споруди технічного обслуговування транспорту, дорожнього сервісу існуючі
- тверде покриття для проїзду автотранспорту існуюче
- некапітальна споруда існуюча

Експлікація


№	Найменування
1	Недобудована споруда
2	Палац дітей та юнацтва
3	АЗС

ДПТ-11/3				
Детальний план території у районі вул. Набережної Перемоги, 3 Т				
Зм.	Кільк	Арк.	Прок.	Підп.
Містобудівна документація				
ГАП	Голощатов	ДПТ	Аркуш 2	Аркушів 13
Схема сучасного використання території та схема існуючих обмежень у використанні земель масштаб 1:2000				
Спеціаліст ГІС	Тюрін	ТОВ «ГЕО - АС»		

Детальний план території у районі вул. Набережної Перемоги, 3 Т

Проектний план та схема проектних обмежень у використанні земель

масштаб 1:2000

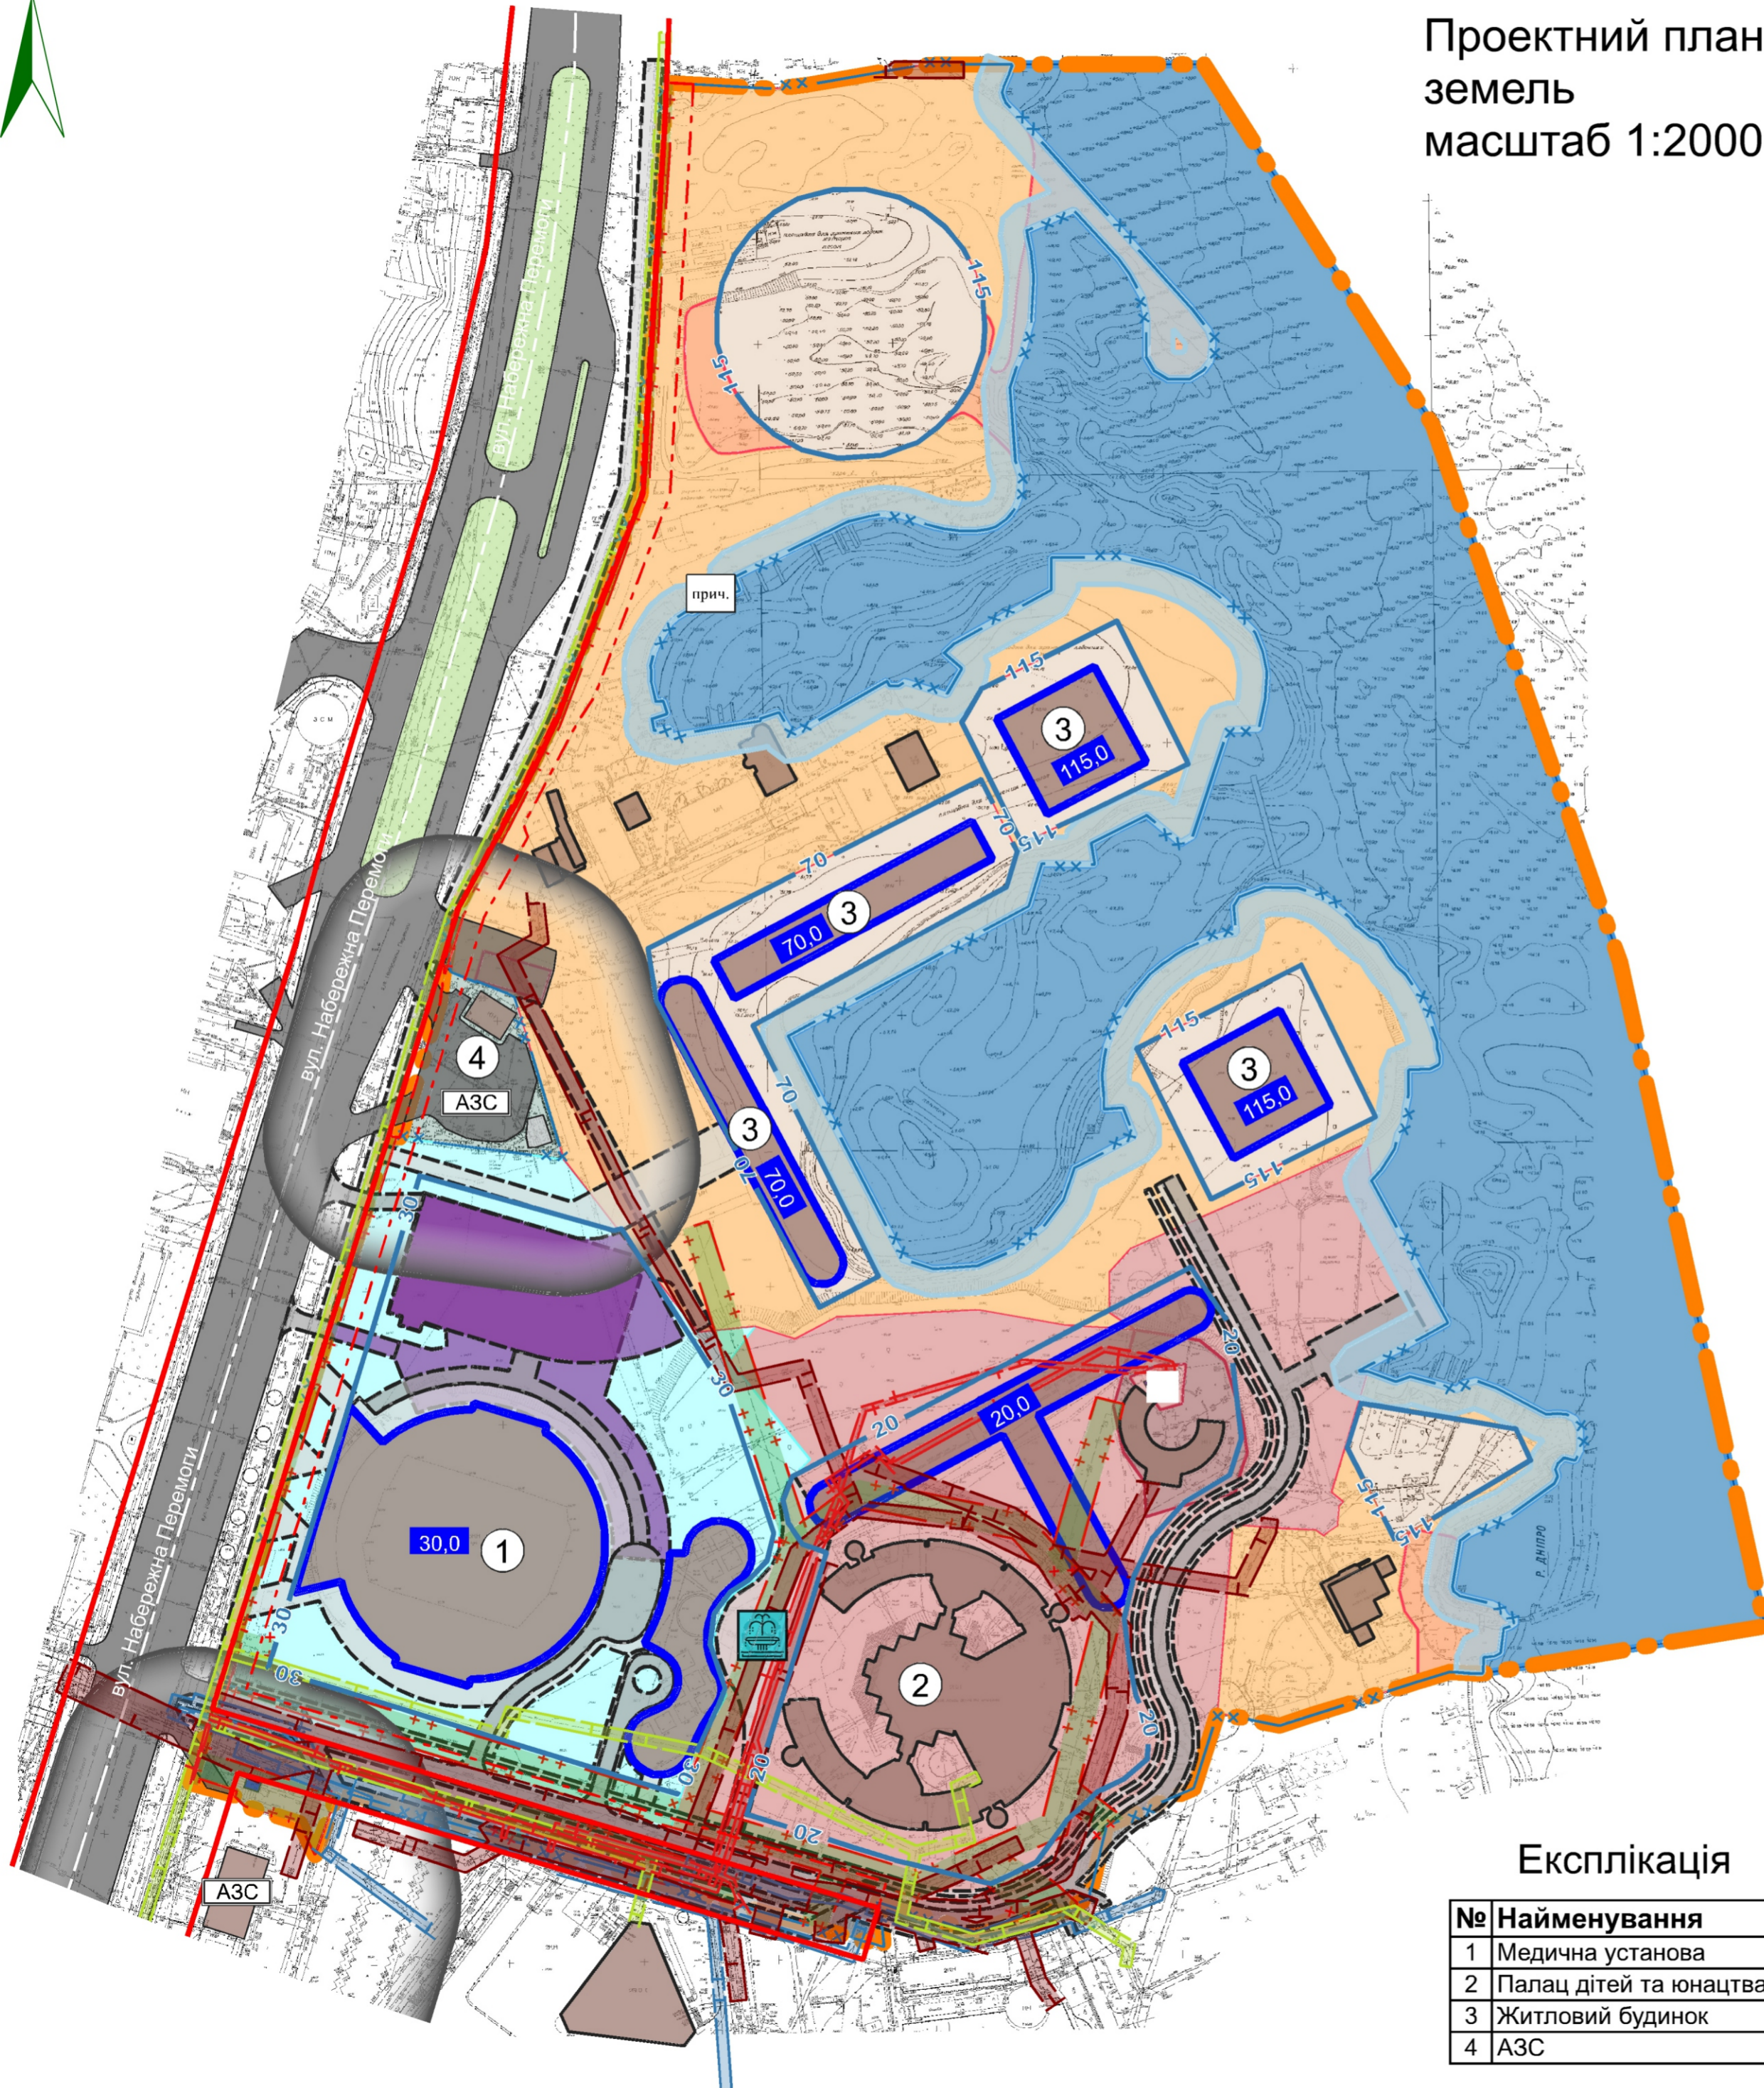


- Умовні позначення**
- територія, на яку розроблено ДПТ
 - будівлі та споруди існуючі
 - будівлі та споруди проектні
 - висота зазначена в метрах проектної будівлі
 - території житлової багатоквартирної забудови зі зміною функціонального використання
 - території громадської забудови без зміни функціонального використання
 - території громадської забудови зі зміною функціонального використання
 - території закладів охорони здоров'я та соціального захисту зі зміною функціонального використання
 - території закладів культури, спорту та дозвілля без зміни функціонального використання
 - території закладів культури, спорту та дозвілля зі зміною функціонального використання
 - території закладів з обслуговування автотранспортних засобів без зміни функціонального використання
 - території вулиць та доріг без зміни функціонального використання
 - водні поверхні/об'єкти без зміни функціонального використання
 - території в червоних лініях
 - території в лініях регулювання забудови
 - території в блакитних лініях, висота (м)
 - фонтан проектний
 - автозаправна станція існуюча
 - трансформаторна електростанція існуюча
 - санітарно-захисна зона навколо об'єкта існуюча
 - охоронна зона газопроводу
 - охоронна зона каналізаційних мереж
 - охоронна зона лінії зв'язку
 - охоронна зона електричних мереж
 - санітарно-захисна смуга об'єкта водопостачання існуюча
 - проектна прибережна захисна смуга
 - проектна водоохоронна зона

Експлікація

№	Найменування	Стан
1	Медична установа	проектна
2	Палац дітей та юнацтва	існуючий
3	Житловий будинок	проектний
4	АЗС	існуюча

ДПТ-11/3					
Детальний план території у районі вул. Набережної Перемоги, 3 Т					
Зм.	Кільк.	Ар.	Пр.док.	Підп.	Дата
Містобудівна документація					
ГАП	Голошапов				
Проектний план та схема проектних обмежень у використанні земель масштаб 1:2000					
Спеціаліст ГІС	Тюрін				
			Стадія	Аркуш	Аркушів
			ДПТ	3	13
ТОВ «ГЕО - АС»					

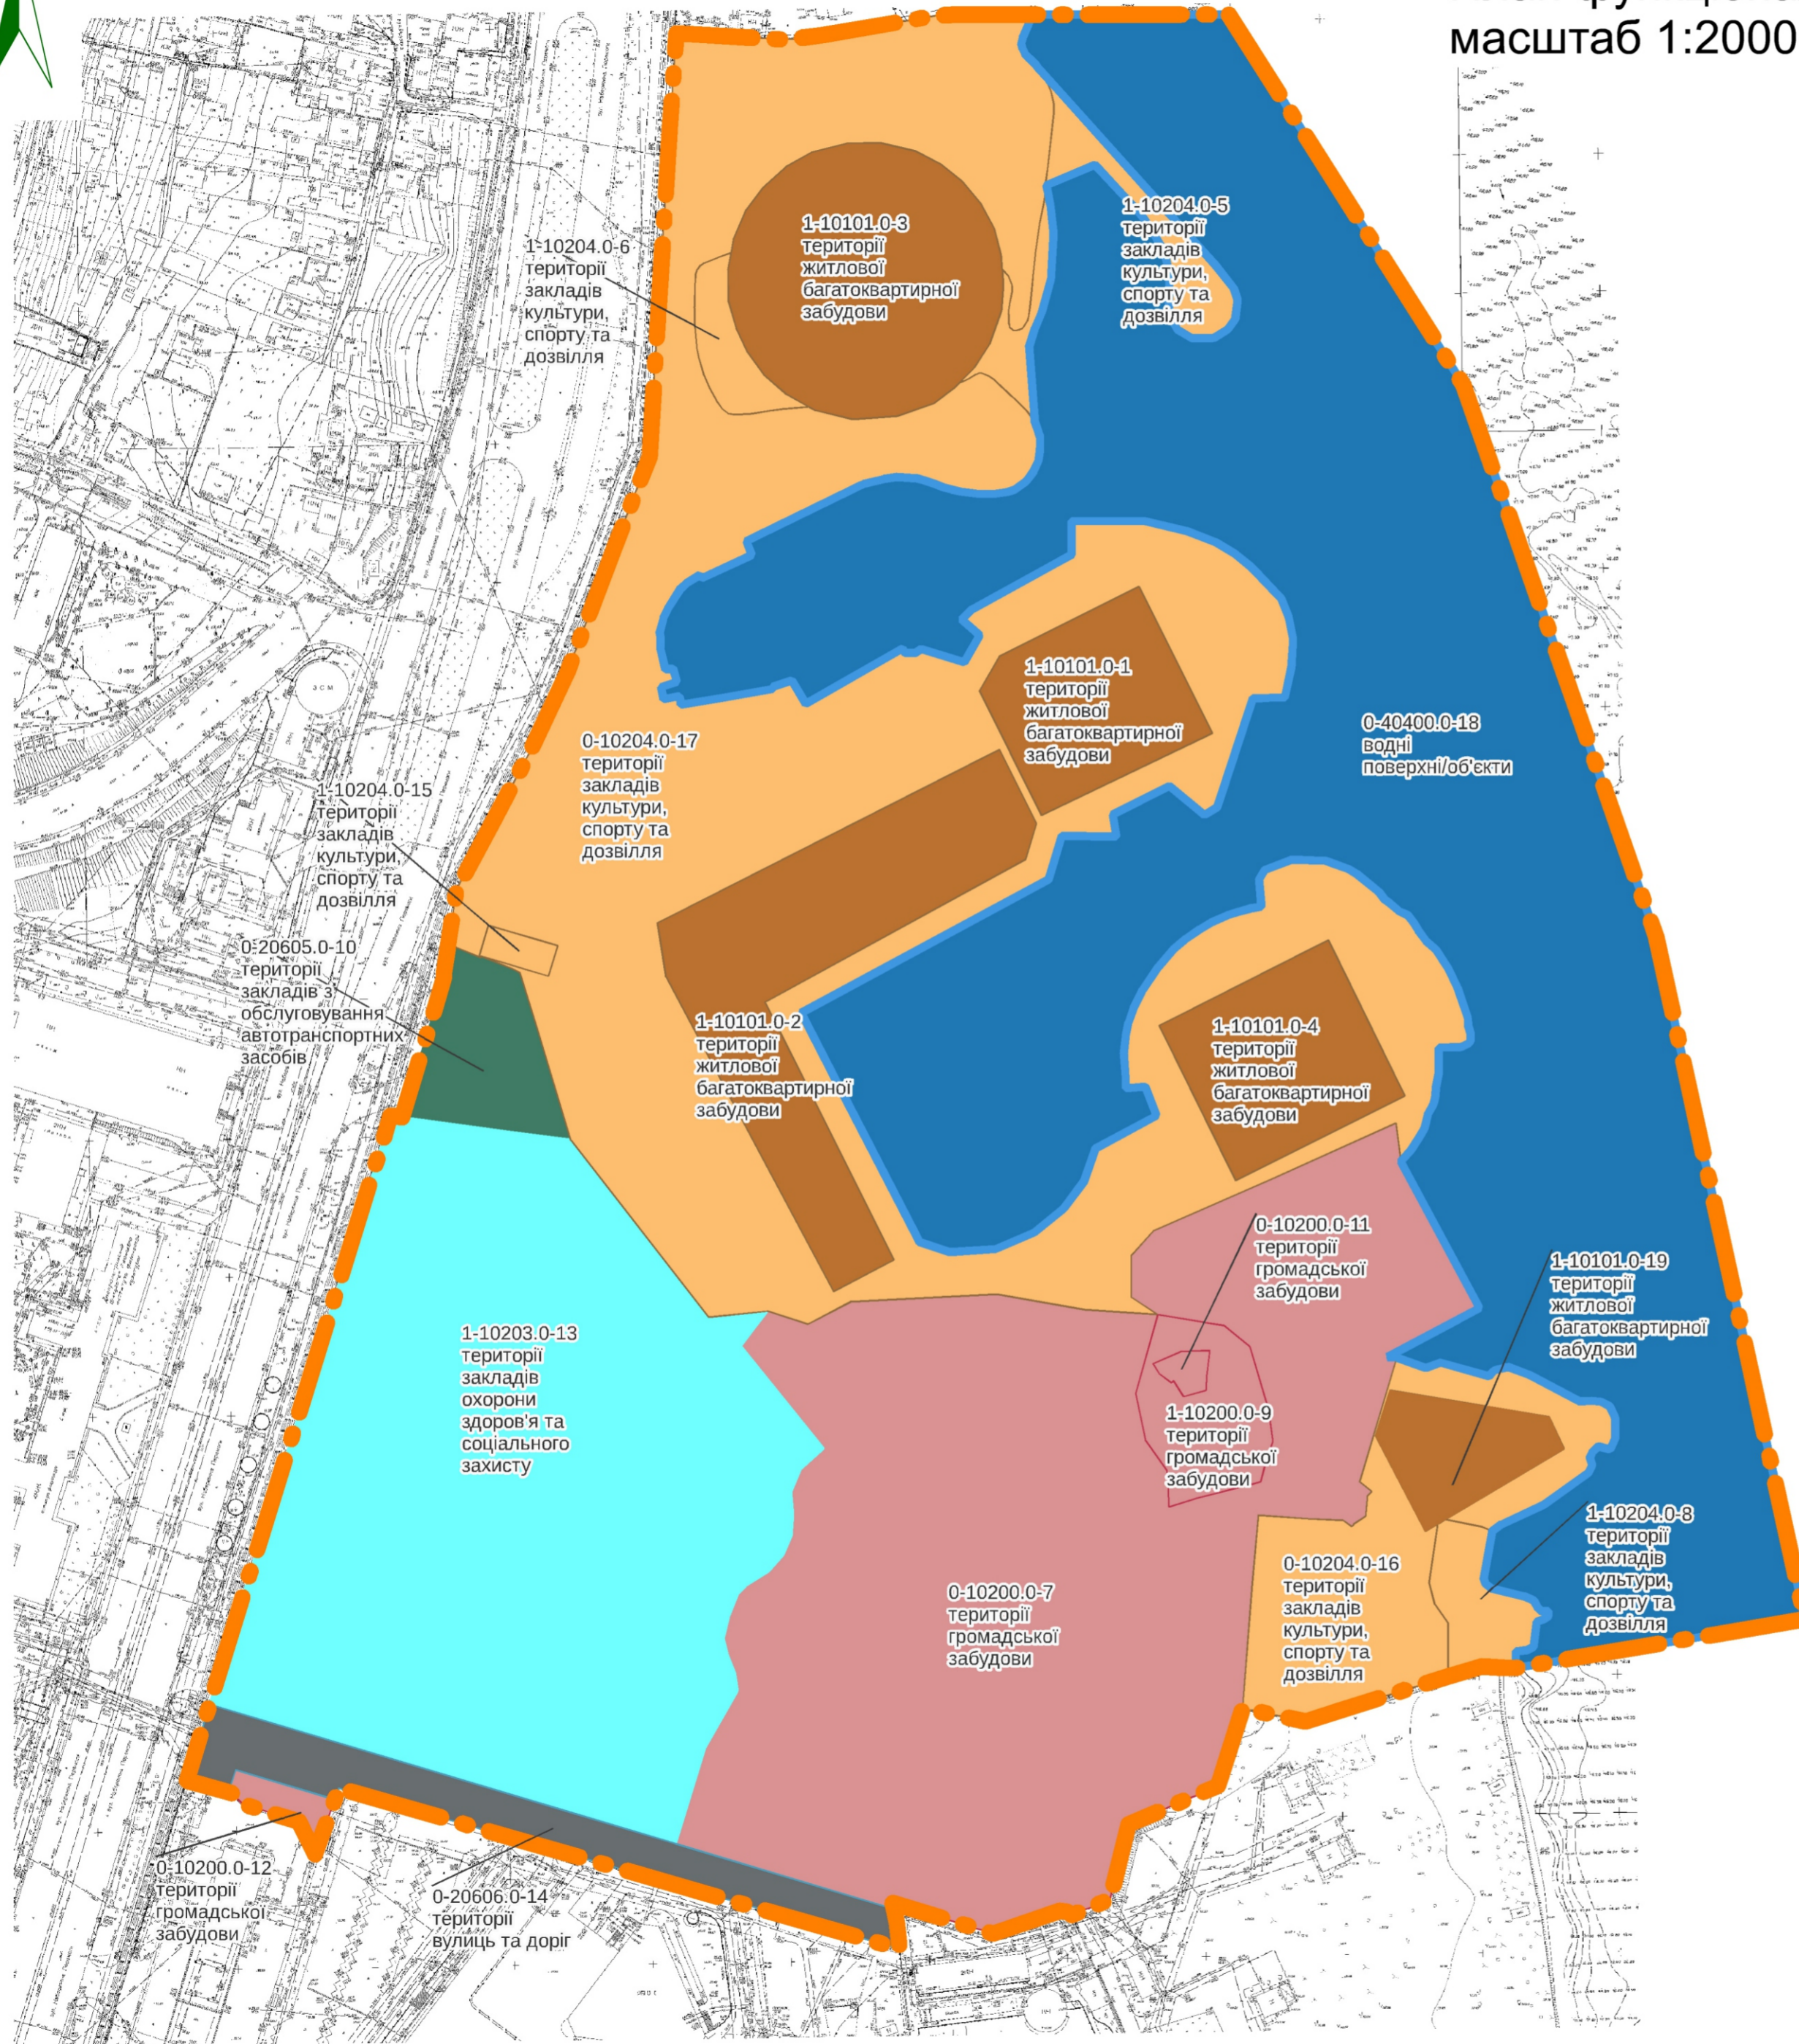

Умовні позначення

- територія, на яку розроблено ДПТ
- території житлової багатоквартирної забудови
- території громадської забудови
- території закладів охорони здоров'я та соціального захисту
- території закладів культури, спорту та дозвілля
- території закладів з обслуговування автотранспортних засобів
- території вулиць та доріг
- водні поверхні/об'єкти

Номер зони	кодова позначка зони	індивідуальний код зони ((pr_code)-[code]-[num])	функціональне призначення території	проектний статус
1	10101.0	1-10101.0-1	території житлової багатоквартирної забудови	Зі зміною функціонального використання
2	10101.0	1-10101.0-2	території житлової багатоквартирної забудови	Зі зміною функціонального використання
3	10101.0	1-10101.0-3	території житлової багатоквартирної забудови	Зі зміною функціонального використання
4	10101.0	1-10101.0-4	території житлової багатоквартирної забудови	Зі зміною функціонального використання
5	10204.0	1-10204.0-5	території закладів культури, спорту та дозвілля	Зі зміною функціонального використання
6	10204.0	1-10204.0-6	території закладів культури, спорту та дозвілля	Зі зміною функціонального використання
7	10200.0	0-10200.0-7	території громадської забудови	Без зміни функціонального використання
8	10204.0	1-10204.0-8	території закладів культури, спорту та дозвілля	Зі зміною функціонального використання
9	10200.0	1-10200.0-9	території громадської забудови	Зі зміною функціонального використання
10	20605.0	0-20605.0-10	території закладів з обслуговування автотранспортних засобів	Без зміни функціонального використання
11	10200.0	0-10200.0-11	території громадської забудови	Без зміни функціонального використання
12	10200.0	0-10200.0-12	території громадської забудови	Без зміни функціонального використання
13	10203.0	1-10203.0-13	території закладів охорони здоров'я та соціального захисту	Зі зміною функціонального використання
14	20606.0	0-20606.0-14	території вулиць та доріг	Без зміни функціонального використання
15	10204.0	1-10204.0-15	території закладів культури, спорту та дозвілля	Зі зміною функціонального використання
16	10204.0	0-10204.0-16	території закладів культури, спорту та дозвілля	Без зміни функціонального використання
17	10204.0	0-10204.0-17	території закладів культури, спорту та дозвілля	Без зміни функціонального використання
18	40400.0	0-40400.0-18	водні поверхні/об'єкти	Без зміни функціонального використання
19	10101.0	1-10101.0-19	території житлової багатоквартирної забудови	Зі зміною функціонального використання

Номер зони	переважні види використання, роздільник -;	супутні види дозволеного використання, роздільник -;
1	02.03.02.04.02.10.08.01	02.06.02.09.02.12.03.02.03.03.03.05.04.10.05.01.07.02.07.07.03.06.03.07.03.08.03.12.03.13.03.14.11.04.13.01.13.03.14.02
2	02.03.02.04.02.10.08.01	02.06.02.09.02.12.03.02.03.03.03.05.04.10.05.01.07.02.07.07.03.06.03.07.03.08.03.12.03.13.03.14.11.04.13.01.13.03.14.02
3	02.03.02.04.02.10.08.01	02.06.02.09.02.12.03.02.03.03.03.05.04.10.05.01.07.02.07.07.03.06.03.07.03.08.03.12.03.13.03.14.11.04.13.01.13.03.14.02
4	02.03.02.04.02.10.08.01	02.06.02.09.02.12.03.02.03.03.03.05.04.10.05.01.07.02.07.07.03.06.03.07.03.08.03.12.03.13.03.14.11.04.13.01.13.03.14.02
5	03.04.03.05.07.02.08.01.08.02.10.08	02.04.03.02.03.08.03.20.04.10.05.01.07.07.03.07.03.13.11.04.13.01.13.03.14.02
6	03.04.03.05.07.02.08.01.08.02.10.08	02.04.03.02.03.08.03.20.04.10.05.01.07.07.03.07.03.13.11.04.13.01.13.03.14.02
7	03.01.03.02.03.03.03.05.03.06.03.10.03.11.03.14.08.01	03.08.03.09.03.18.03.20.12.13.04.10.05.01.07.02.07.07.08.02.13.02.03.07.03.12.03.13.11.04.13.01.13.03.14.02
8	03.04.03.05.07.02.08.01.08.02.10.08	02.04.03.02.03.08.03.20.04.10.05.01.07.07.03.07.03.13.11.04.13.01.13.03.14.02
9	03.01.03.02.03.03.03.05.03.06.03.10.03.11.03.14.08.01	03.08.03.09.03.18.03.20.12.13.04.10.05.01.07.02.07.07.08.02.13.02.03.07.03.12.03.13.11.04.13.01.13.03.14.02
10	08.01.12.04.12.11	03.07.03.08.03.14.04.10.05.01.11.04.11.07.12.13.13.01.13.03.14.02
11	03.01.03.02.03.03.03.05.03.06.03.10.03.11.03.14.08.01	03.08.03.09.03.18.03.20.12.13.04.10.05.01.07.02.07.07.08.02.13.02.03.07.03.12.03.13.11.04.13.01.13.03.14.02
12	03.01.03.02.03.03.03.05.03.06.03.10.03.11.03.14.08.01	03.08.03.09.03.18.03.20.12.13.04.10.05.01.07.02.07.07.08.02.13.02.03.07.03.12.03.13.11.04.13.01.13.03.14.02
13	03.03.08.01	02.04.03.05.03.08.03.20.04.10.05.01.07.07.03.07.11.04.13.01.13.03.14.02
14	08.01.12.13	07.07.11.07
15	03.04.03.05.07.02.08.01.08.02.10.08	02.04.03.02.03.08.03.20.04.10.05.01.07.07.03.07.03.13.11.04.13.01.13.03.14.02
16	03.04.03.05.07.02.08.01.08.02.10.08	02.04.03.02.03.08.03.20.04.10.05.01.07.07.03.07.03.13.11.04.13.01.13.03.14.02
17	03.04.03.05.07.02.08.01.08.02.10.08	02.04.03.02.03.08.03.20.04.10.05.01.07.07.03.07.03.13.11.04.13.01.13.03.14.02
18	04.01.04.02.04.03.04.04.05.04.06.04.07.04.08.04.09.04.10.04.11.10.01.10.14	02.06.02.09.02.12.03.02.03.03.03.05.04.10.05.01.07.02.07.07.03.06.03.07.03.08.03.12.03.13.03.14.11.04.13.01.13.03.14.02
19	02.03.02.04.02.10.08.01	02.06.02.09.02.12.03.02.03.03.03.05.04.10.05.01.07.02.07.07.03.06.03.07.03.08.03.12.03.13.03.14.11.04.13.01.13.03.14.02


		ДПТ-11/3	
		Детальний план території у районі вул. Набережної Перемоги, 3 Т	
Зм.	Кільк	Арк.	Аркушів
ГАП	Голоцупов	ДПТ	4
Спеціаліст ГІС	Тюрін	План функціонального зонування території масштаб 1:2000	ТОВ «ГЕО - АС»



Детальний план території у районі вул. Набережної Перемоги, 3 Т

Схема транспортної мобільності та інфраструктури

масштаб 1:2000

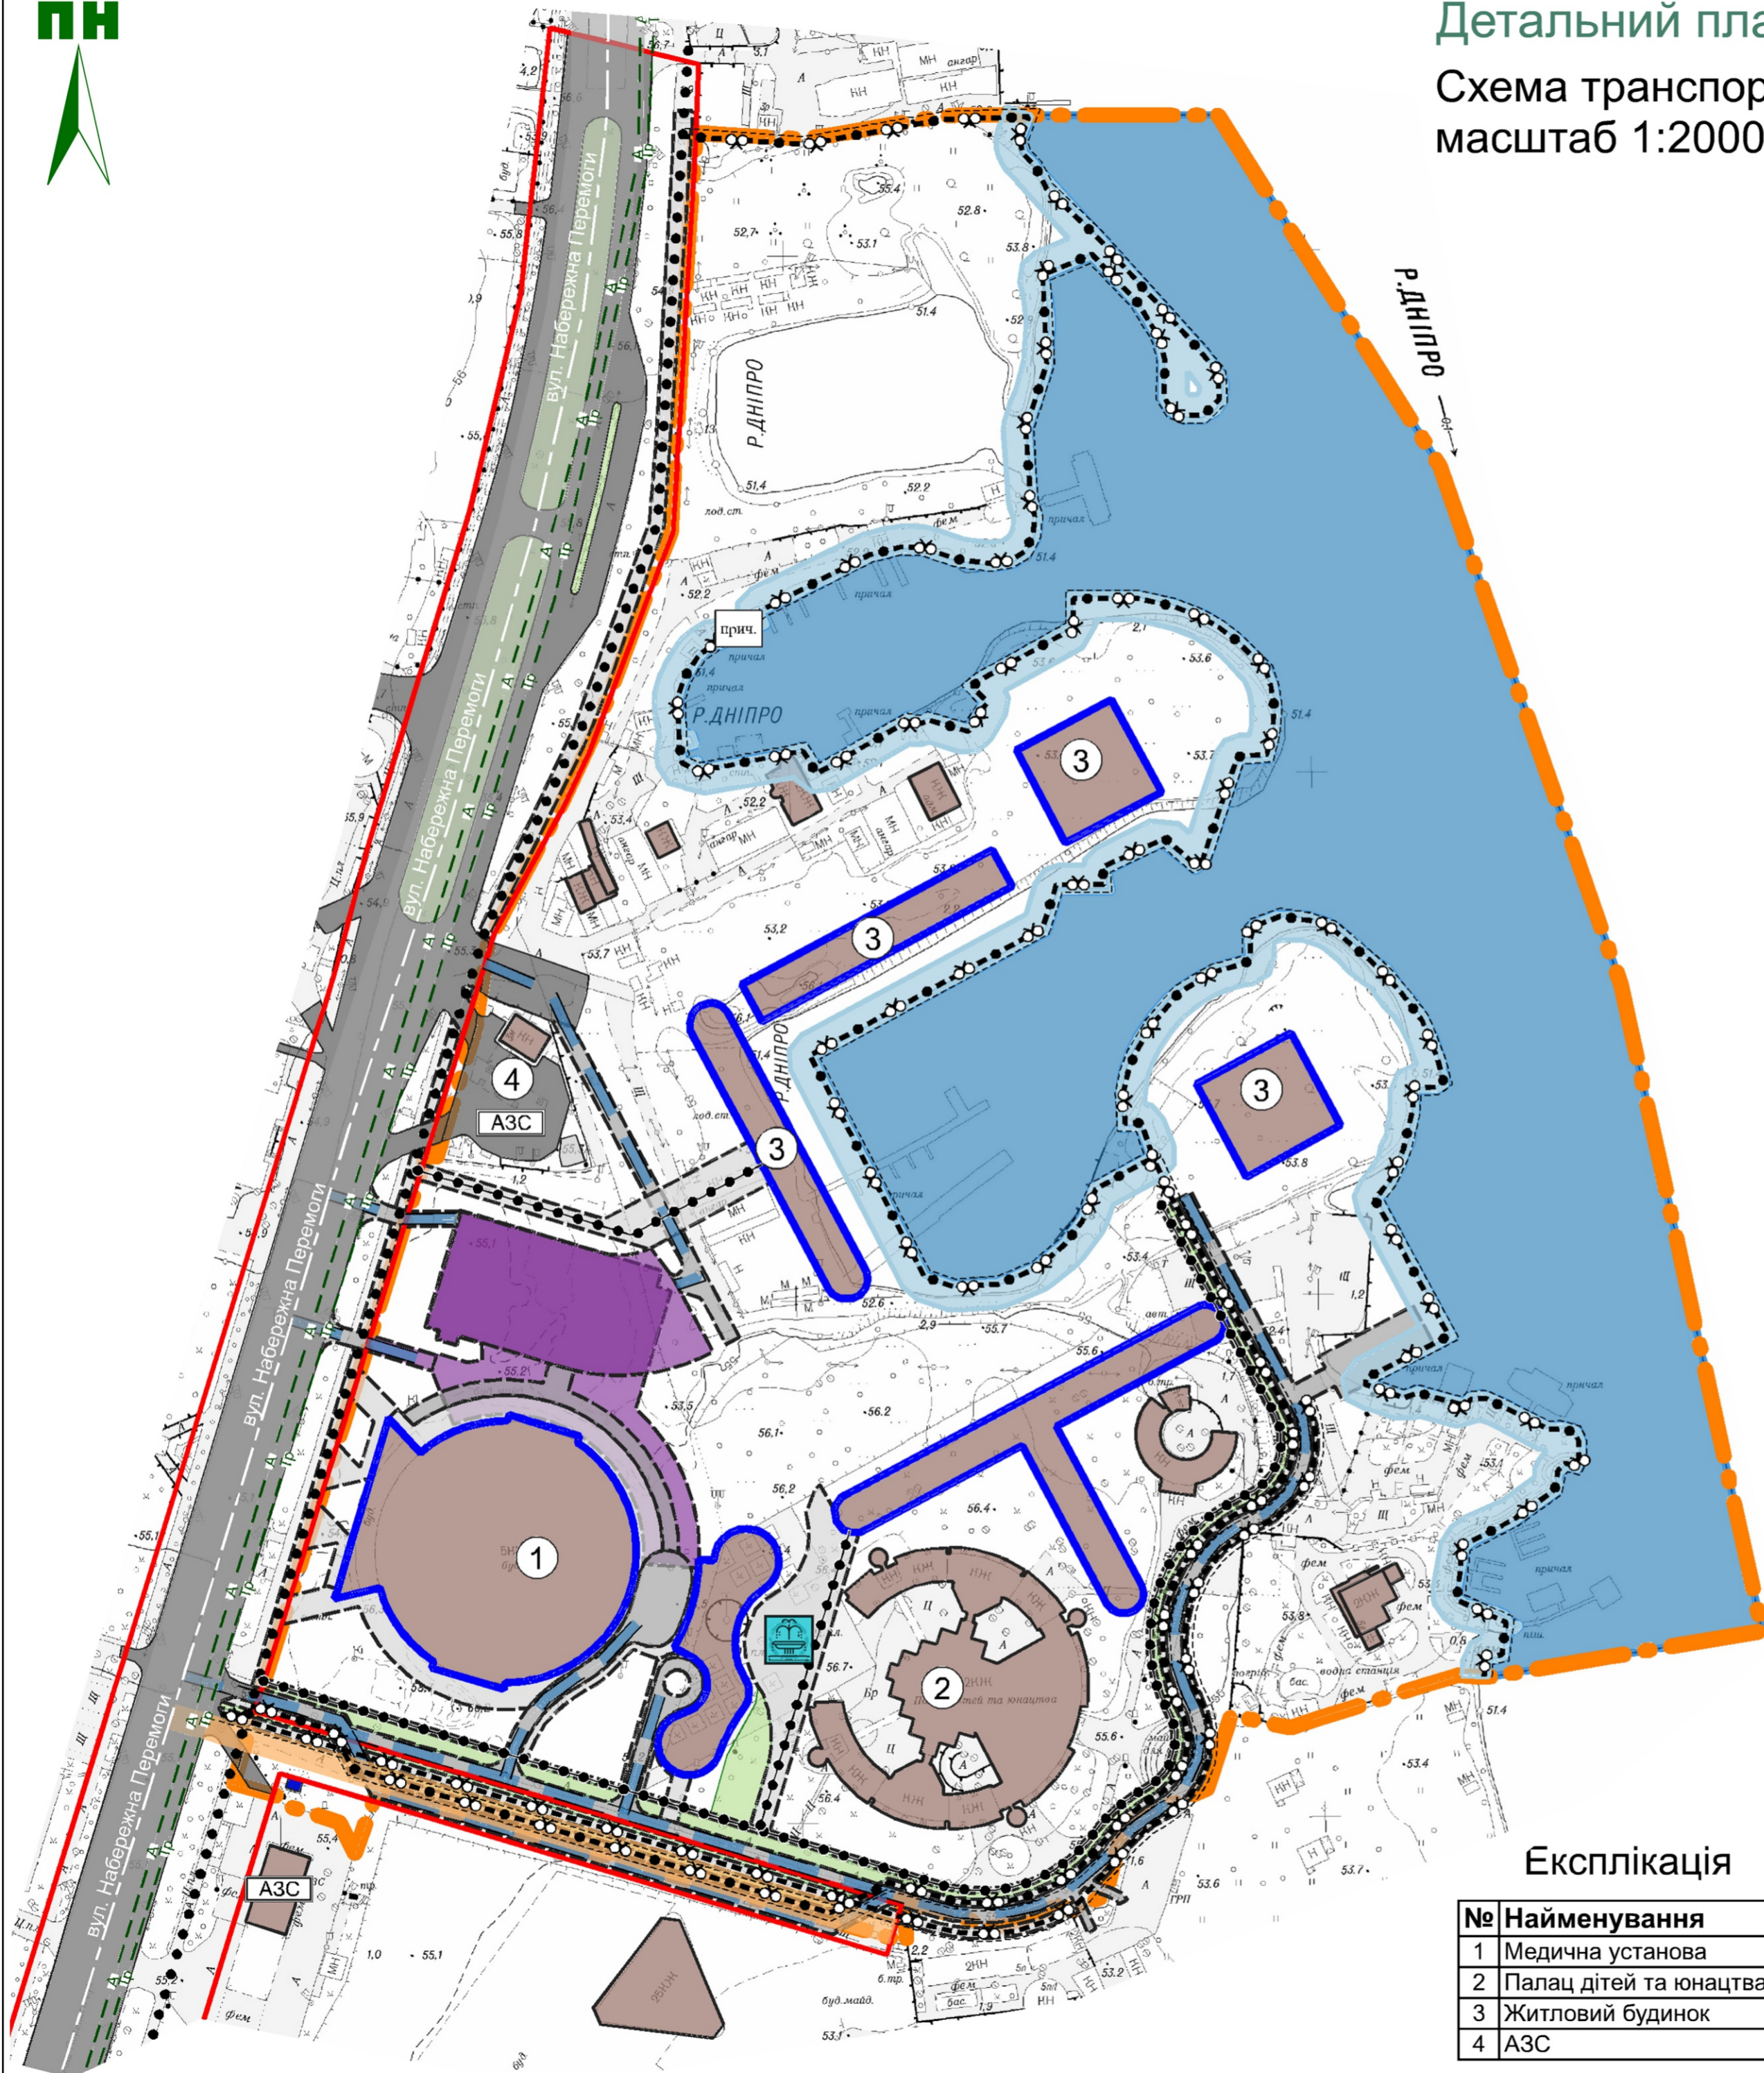

Умовні позначення

- територія, на яку розроблено ДПТ
- території в червоних лініях
- будівлі та споруди існуючі
- будівлі та споруди проектні
- автозаправна станція існуюча
- будівлі та споруди технічного обслуговування транспорту, дорожнього сервісу існуючі
- тверде покриття для проїзду автотранспорту існуюче
- будівлі та споруди гаражів наземних та підземних, автостоянки проектні
- тверде покриття для проїзду автотранспорту проектне
- пішохідні майдани, тротуари, пішохідні зони проектні
- магістральна вулиця загальноміського значення регульованого руху існуюча
- вулиця (дорога) місцевого значення існуюча
- лінія руху автобусу існуюча
- лінія руху тролейбусу існуюча
- пішохідна доріжка існуюча
- пішохідна доріжка проектна
- доріжка для велосипедної їзди проектна
- доріжка для суміщеного руху пішоходів та велосипедної їзди проектна
- фонтан проектний
- місцевий проїзд проектний
- озеленена територія

Експлікація

№	Найменування	Стан
1	Медична установа	проектна
2	Палац дітей та юнацтва	існуючий
3	Житловий будинок	проектний
4	АЗС	існуюча


ДПТ-11/3					
Детальний план території у районі вул. Набережної Перемоги, 3 Т					
Зм.	Кільк	Арк.	Прок.	Підп.	Дата
Містобудівна документація				Стадія	Аркуш
ГАП	Голощاپов			ДПТ	5
Схема транспортної мобільності та інфраструктури масштаб 1:2000				ТОВ «ГЕО - АС»	
Спеціаліст ГІС	Тюрін				



Детальний план території у районі вул. Набережної Перемоги, 3 Т

Схема інженерного забезпечення території

масштаб 1:2000

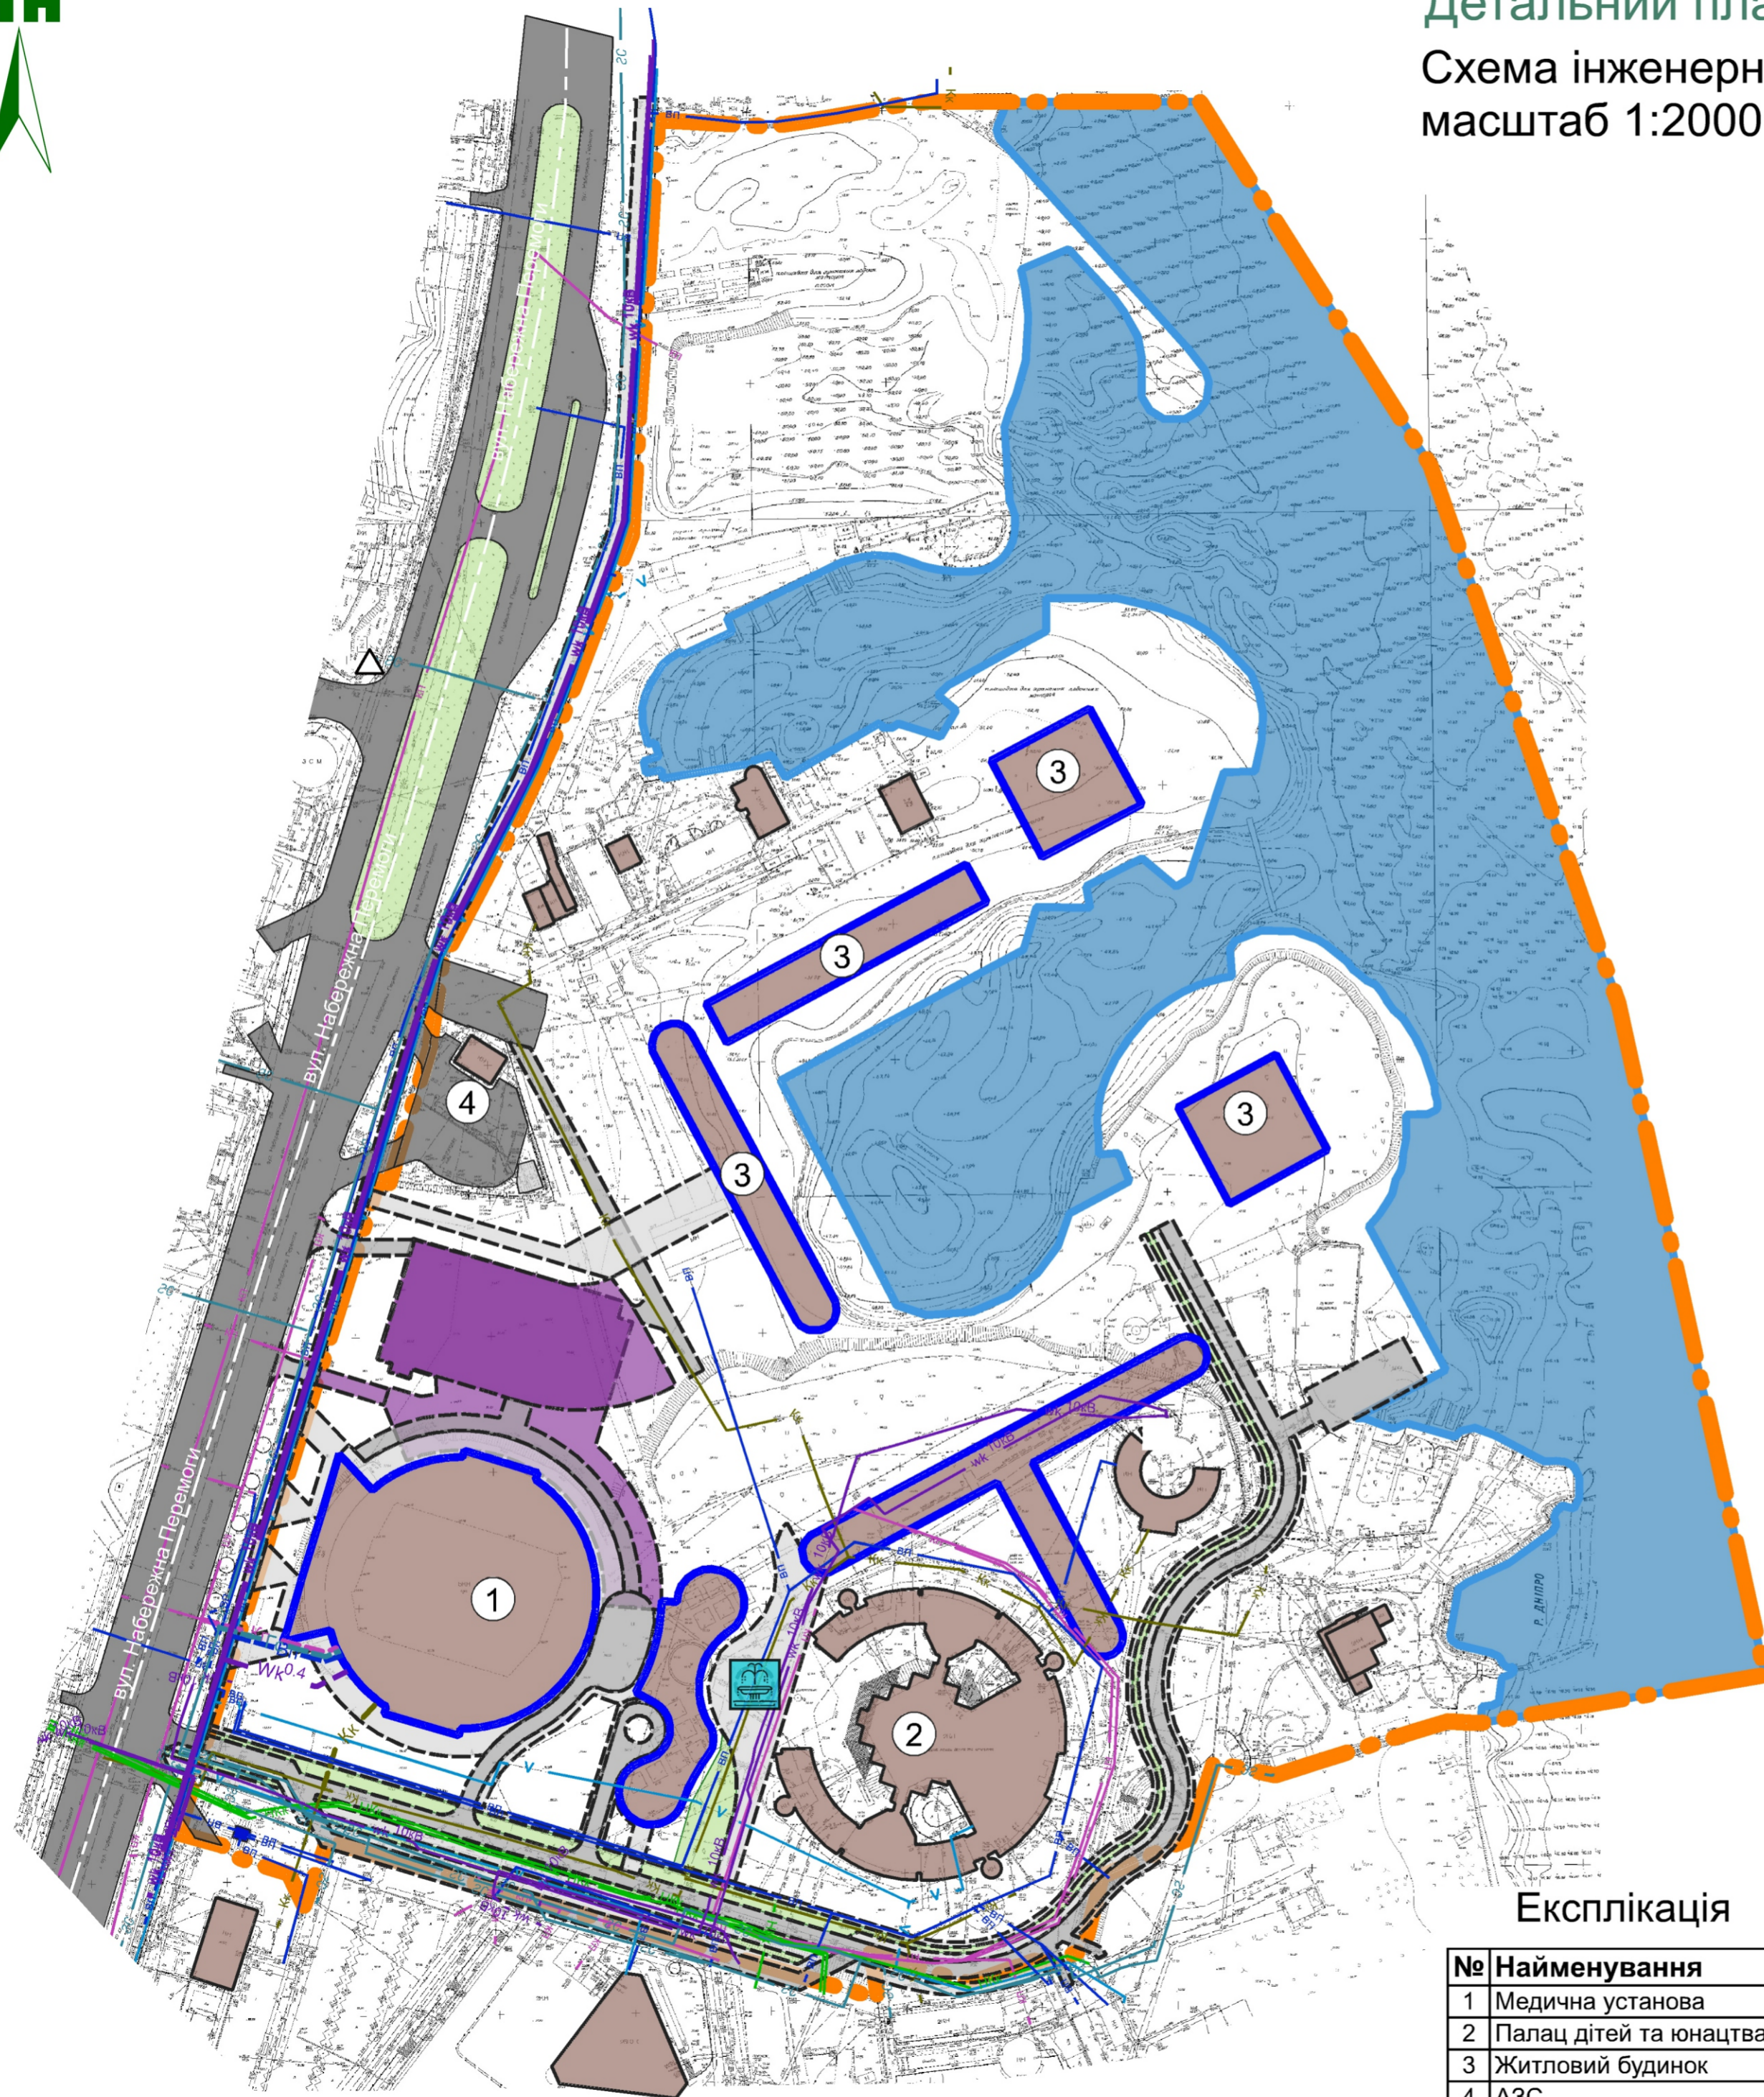

Умовні позначення

- територія, на яку розроблено ДПТ
- будівлі та споруди існуючі
- будівлі та споруди проектні
- споруда питного водопостачання існуюча
- Wk¹⁰ лінія місцевих електромереж кабельна проектна
- V мережа телефонного зв'язку існуюча
- Вп місцеві водопроводи питного водопостачання існуючі
- Вп місцеві водопроводи питного водопостачання проектні
- Кп трубопроводи дощової каналізації самопливні існуючі
- Кп трубопроводи дощової каналізації самопливні проектні
- НКк трубопроводи каналізаційних мереж напірні існуючі
- Кк трубопроводи каналізаційних мереж самопливні існуючі
- Кк трубопроводи каналізаційних мереж самопливні проектні
- Гс розподільні газопроводи середнього тиску існуючі
- Гс розподільні газопроводи середнього тиску проектні
- трансформаторна електростанція існуюча
- фонтан проектний
- газорозподільний пункт існуючий
- споруди технічного обслуговування транспорту, дорожнього сервісу існуючі
- тверде покриття для проїзду автотранспорту існуюче
- будівлі та споруди гаражів наземних та підземних, автостоянки проектна
- тверде покриття для проїзду автотранспорту проектне
- пішохідні майдани, тротуари, пішохідні зони проектні

Експлікація

№	Найменування	Стан
1	Медична установа	проектна
2	Палац дітей та юнацтва	існуючий
3	Житловий будинок	проектний
4	АЗС	існуюча


ДПТ-11/3					
Детальний план території у районі вул. Набережної Перемоги, 3 Т					
Зм.	Кільк.	Арк.	Вір.	Підп.	Дата
Містобудівна документація					
ГАП			Голощяпов	ДПТ	Аркуш 6 Аркушів 13
Схема інженерного забезпечення території масштаб 1:2000					
ТОВ «ГЕО - АС»					



Детальний план території у районі вул. Набережної Перемоги, 3 Т

Схема інженерної підготовки, благоустрою території та вертикального планування

масштаб 1:2000

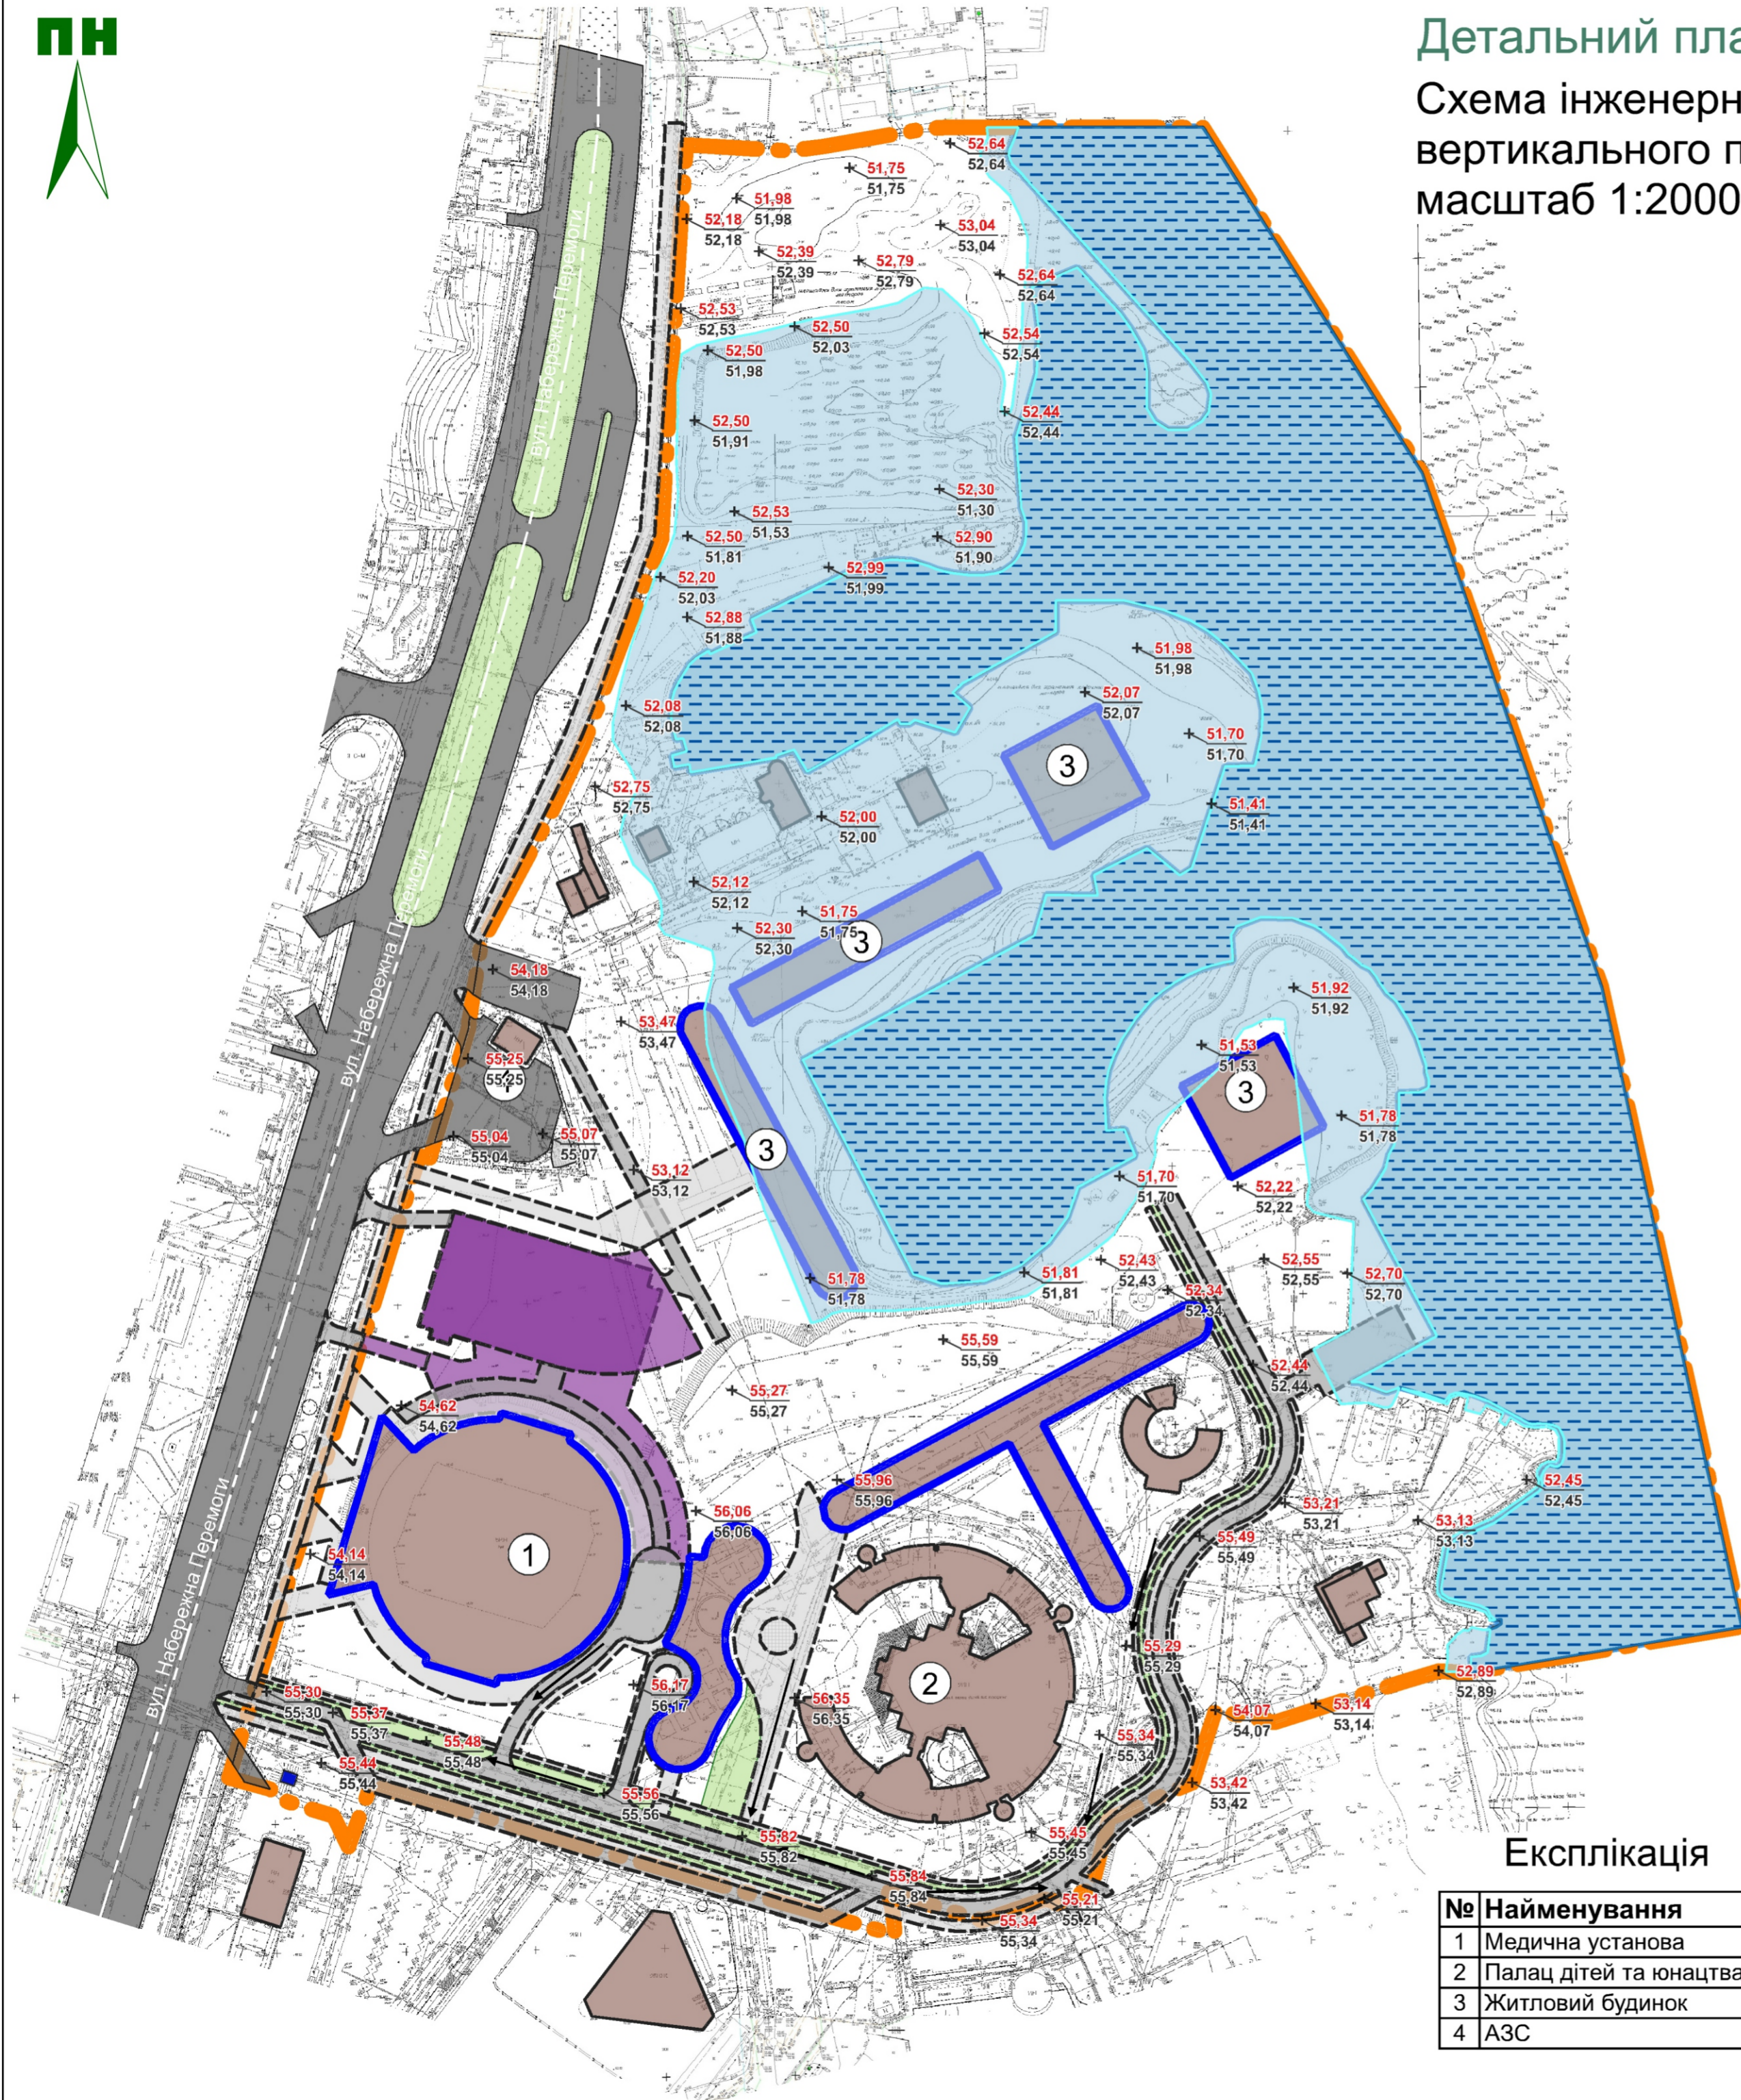

Умовні позначення


- територія, на яку розроблено ДПТ
- будівлі та споруди існуючі
- будівлі та споруди проектні
- розчистка водних об'єктів
- підтоплена територія
- опорні точки
- споруди технічного обслуговування транспорту, дорожнього сервісу існуючі
- тверде покриття для проїзду автотранспорту існуюче
- будівлі та споруди гаражів наземних та підземних, автостоянки проектні
- тверде покриття для проїзду автотранспорту проектне
- пішохідні майдани, тротуари, пішохідні зони проектні
- озеленена територія

Експлікація

№	Найменування	Стан
1	Медична установа	проектна
2	Палац дітей та юнацтва	існуючий
3	Житловий будинок	проектний
4	АЗС	існуюча

ДПТ-11/3					
Детальний план території у районі вул. Набережної Перемоги, 3 Т					
Зм.	Кільк	Ар.	Пр.док.	Підп.	Дата
Містобудівна документація					
ГАП			Голоцшапов	ДПТ	Аркуш 7
Схема інженерної підготовки, благоустрою території та вертикального планування масштаб 1:2000					
ТОВ «ГЕО - АС»					

План червоних ліній
масштаб 1:2000

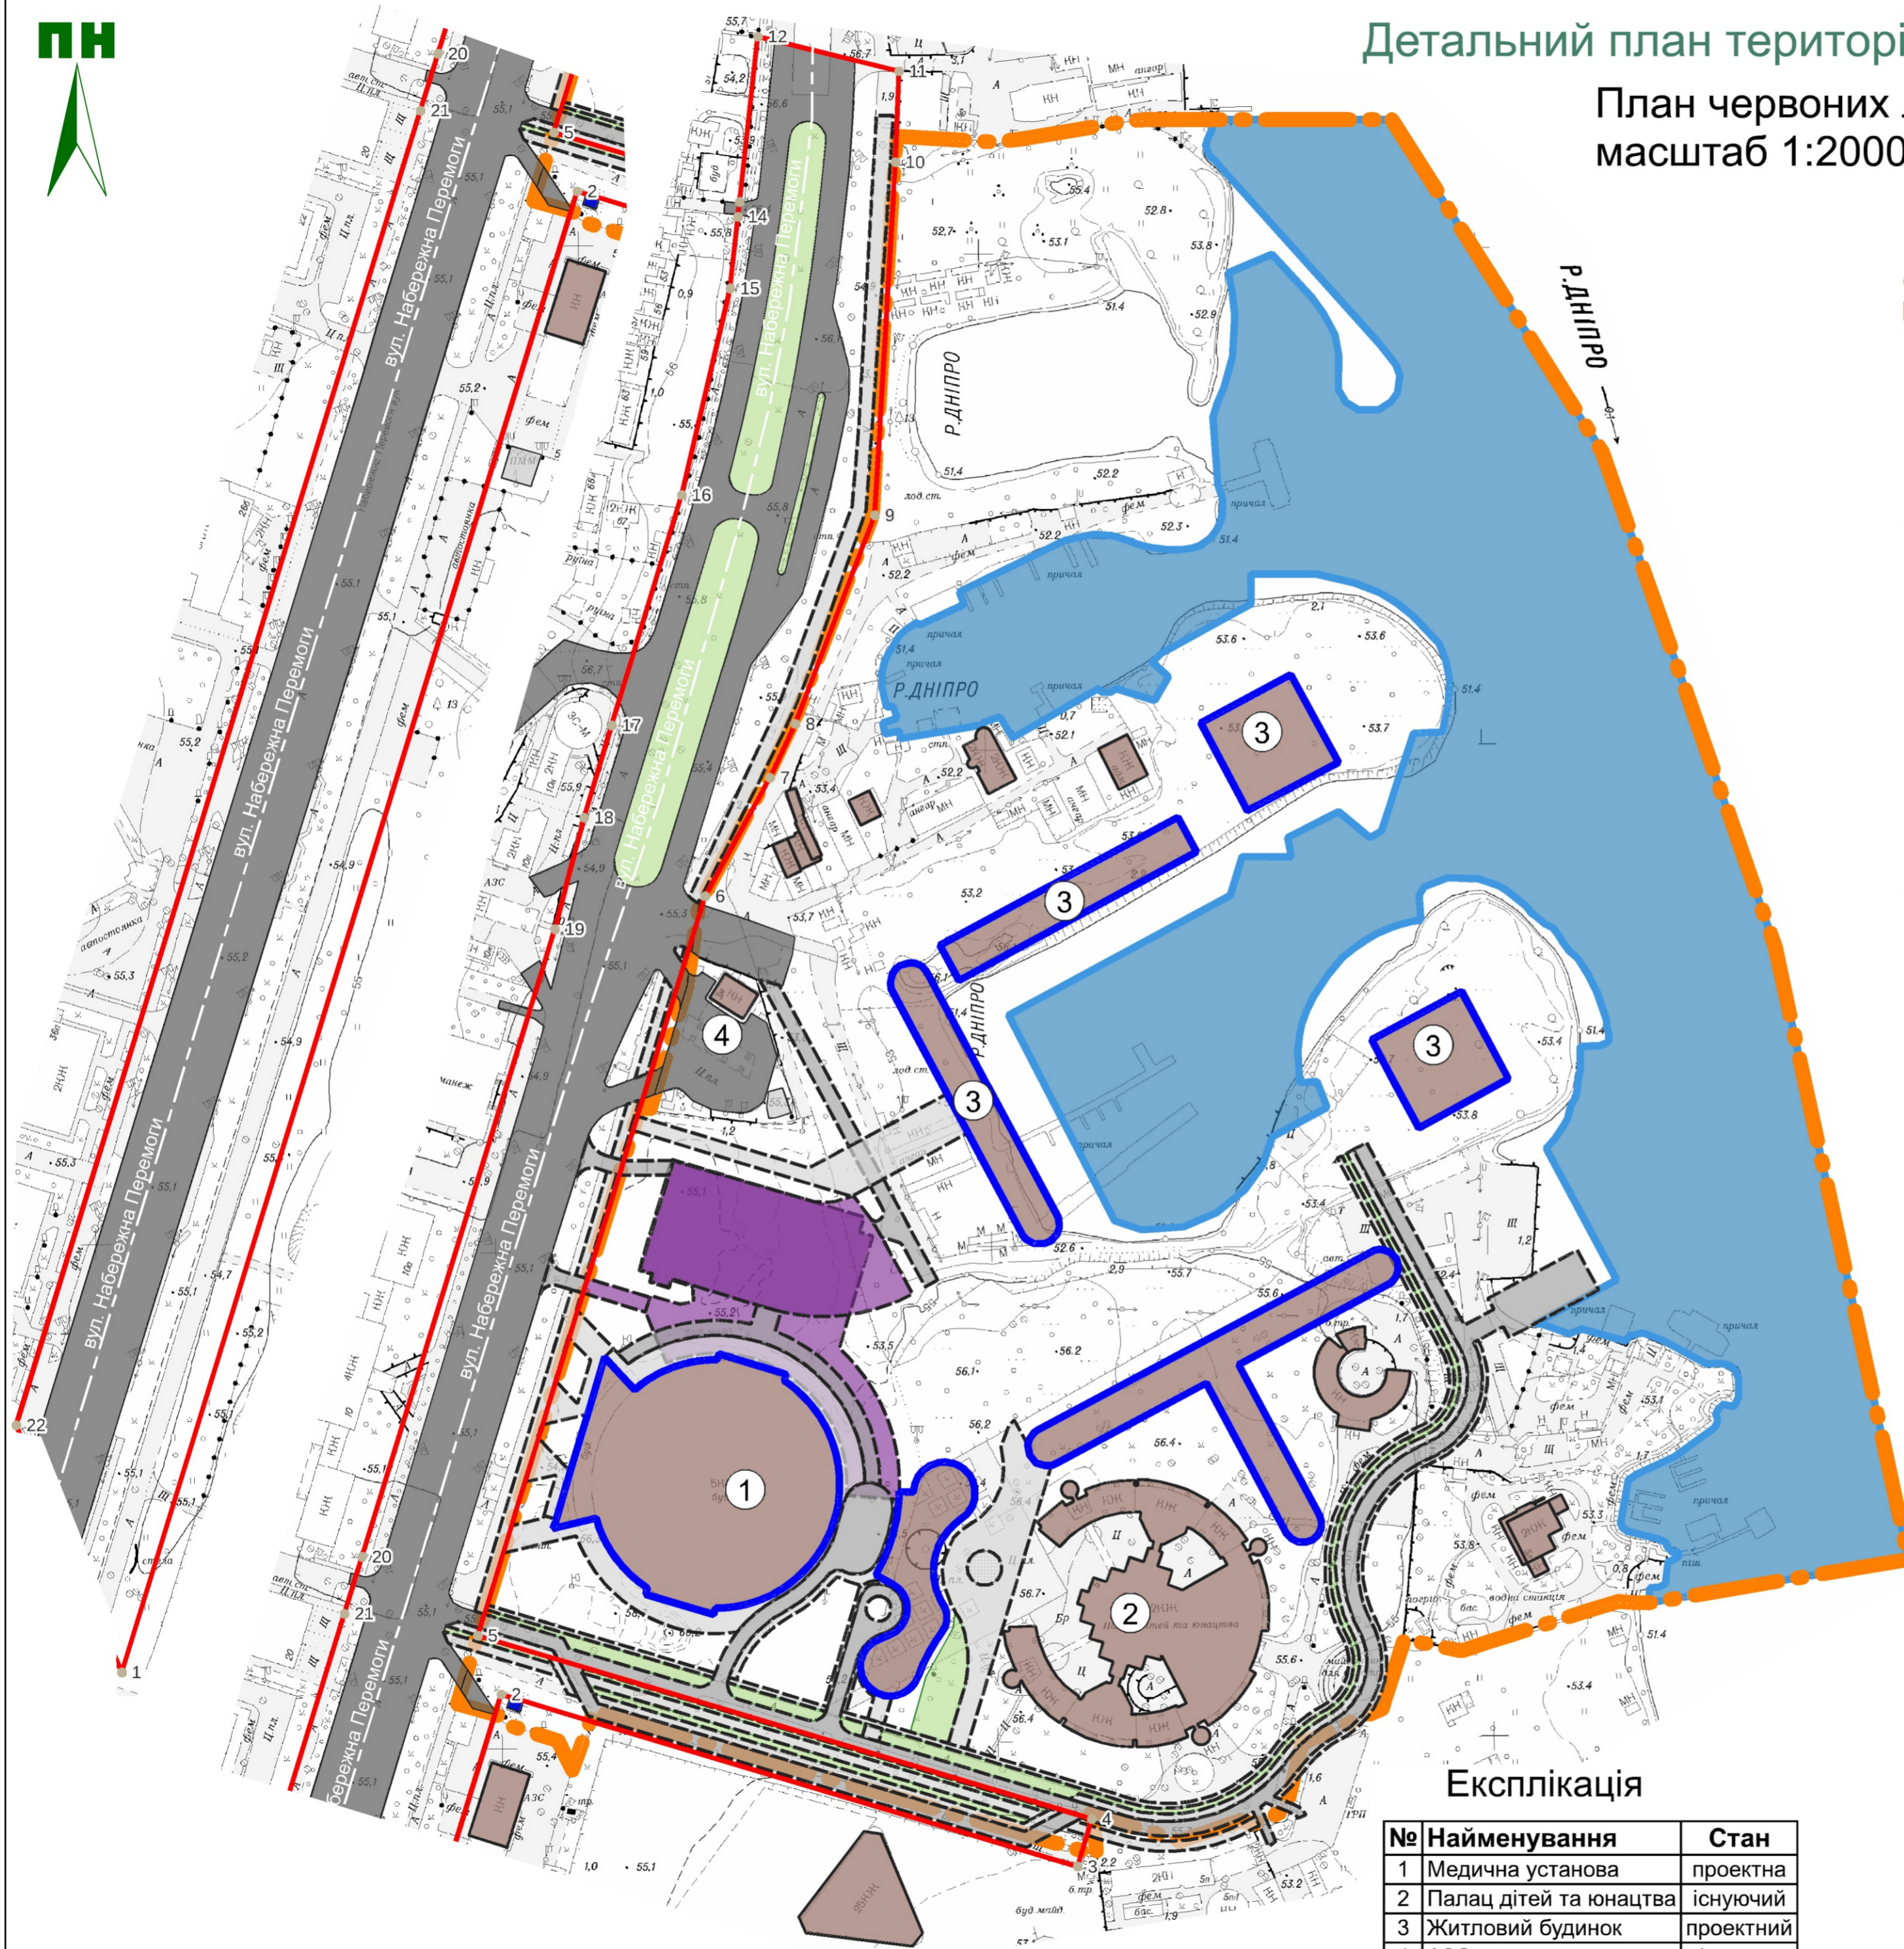

Умовні позначення

- територія, на яку розроблено ДПТ
- червоні лінії
- будівлі та споруди існуючі
- будівлі та споруди проектні
- водні об'єкти
- споруди технічного обслуговування транспорту, дорожнього сервісу існуюча
- тверде покриття для проїзду автотранспорту існуюче
- будівлі та споруди гаражів наземних та підземних, автостоянки проектна
- тверде покриття для проїзду автотранспорту проектне
- пішохідні майдани, тротуари, пішохідні зони проектні
- точки повороту червоних ліній і їх номери
- озеленена територія

Координати поворотних точок червоних ліній



Номер точки	X	Y
1	5 368 017,93	305 591,78
2	5 368 614,92	305 775,45
3	5 368 545,54	306 007,87
4	5 368 564,70	306 013,60
5	5 368 638,61	305 766,00
6	5 368 936,67	305 857,68
7	5 368 984,42	305 883,82
8	5 369 006,13	305 894,05
9	5 369 090,23	305 926,08
10	5 369 232,58	305 934,38
11	5 369 269,25	305 935,82
12	5 369 283,17	305 878,90
13	5 369 216,53	305 871,56
14	5 369 210,56	305 870,90
15	5 369 181,65	305 867,72
16	5 369 098,39	305 848,19
17	5 369 005,53	305 819,98
18	5 368 968,35	305 808,85
19	5 368 923,39	305 797,08
20	5 368 670,40	305 719,27
21	5 368 647,46	305 712,21
22	5 368 117,54	305 549,22

Експлікація

№	Найменування	Стан
1	Медична установа	проектна
2	Палац дітей та юнацтва	існуючий
3	Житловий будинок	проектний
4	АЗС	існуюча

ДПТ-11/3

Зм.		Кільк.		Арк.		Прок.		Підп.		Дата		
Детальний план території у районі вул. Набережної Перемоги, 3 Т												
Містобудівна документація										Стадія	Аркуш	Аркушів
ГАП										ДПТ	10	13
Спеціаліст ГІС										План червоних ліній масштаб 1:2000		ТОВ «ГЕО - АС»

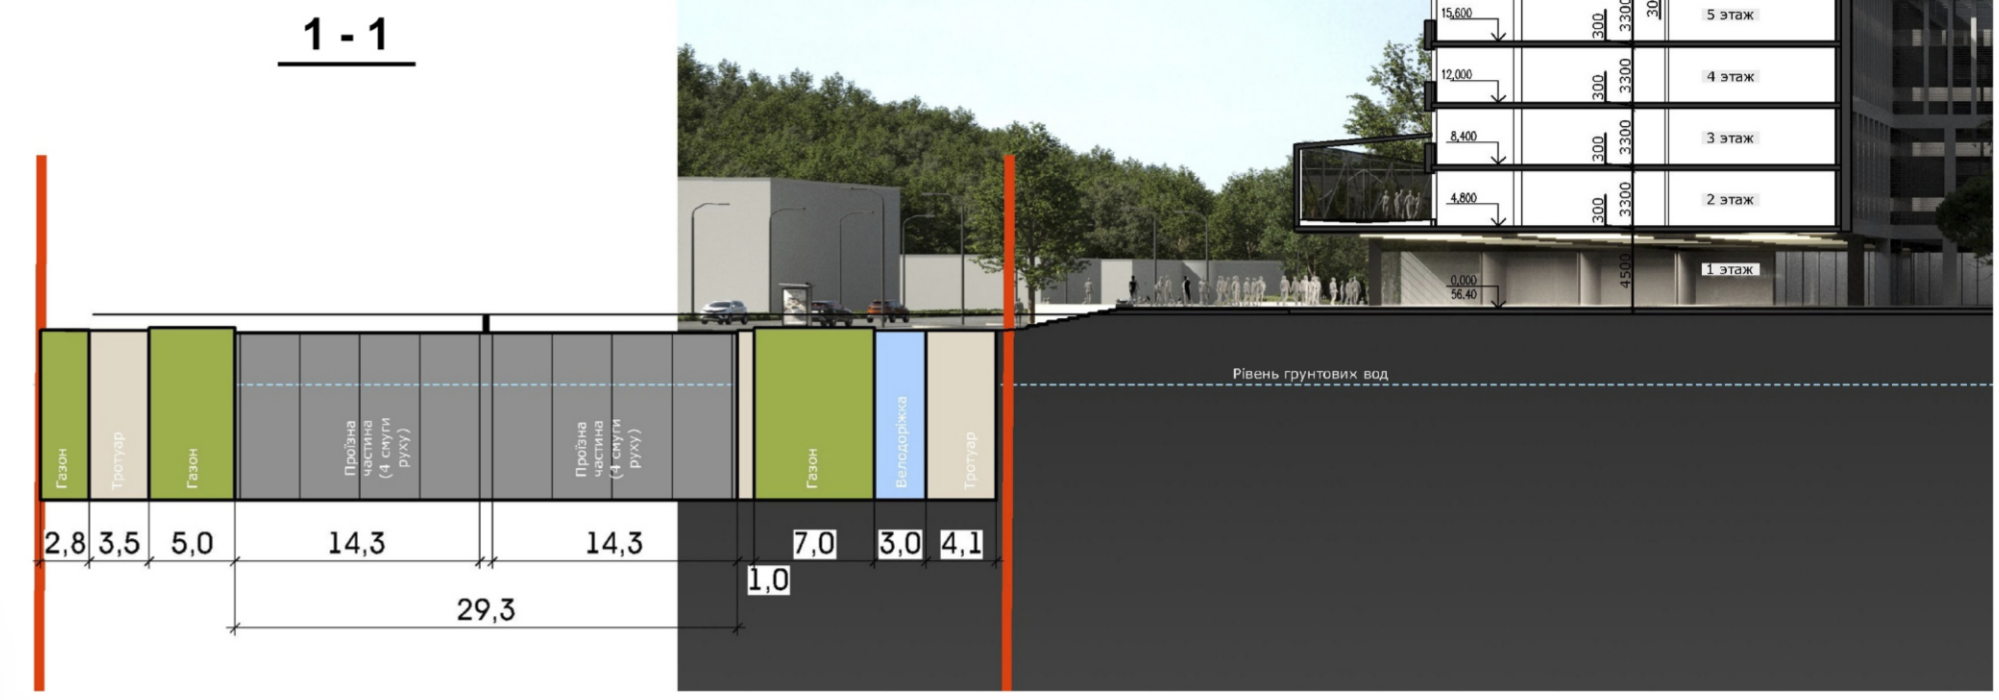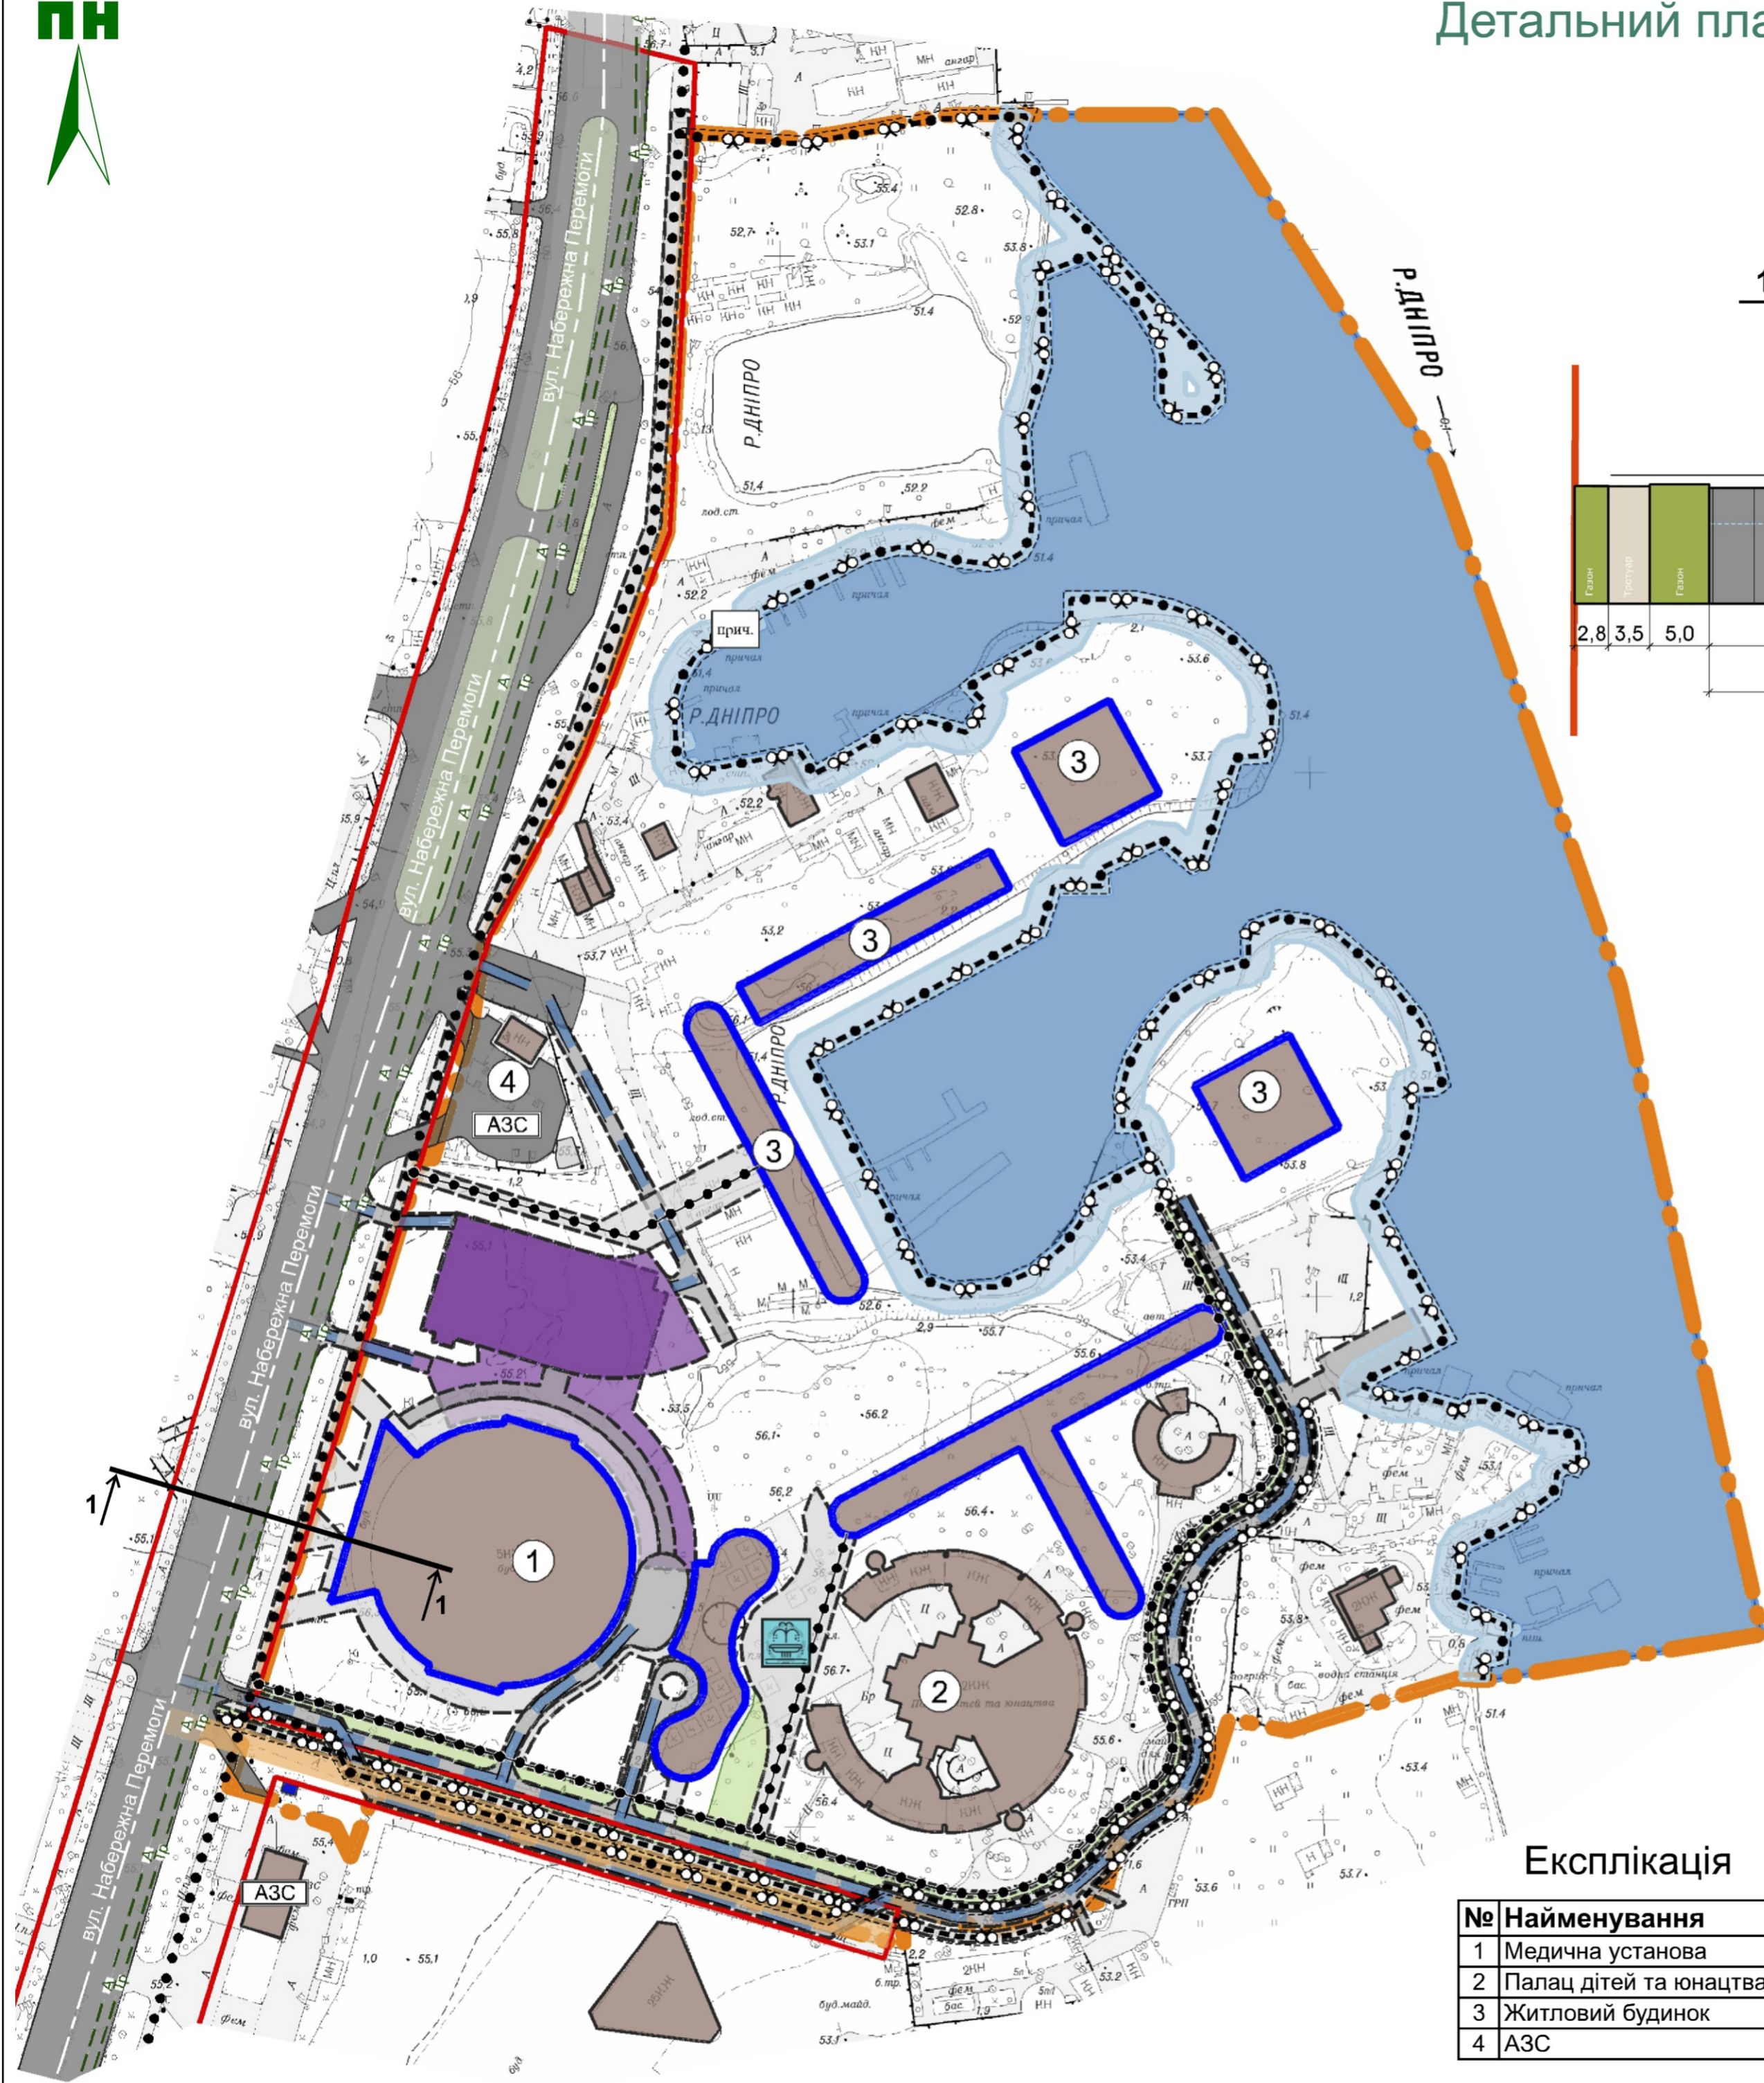

Умовні позначення

- територія, на яку розроблено ДПТ
- території в червоних лініях
- будівлі та споруди існуючі
- будівлі та споруди проектні
- автозаправна станція існуюча
- будівлі та споруди технічного обслуговування транспорту, дорожнього сервісу існуючі
- тверде покриття для проїзду автотранспорту існуюче
- будівлі та споруди гаражів наземних та підземних, автостоянки проектні
- тверде покриття для проїзду автотранспорту проектне
- пішохідні майдани, тротуари, пішохідні зони проектні
- магістральна вулиця загальноміського значення регульованого руху існуюча
- вулиця (дорога) місцевого значення існуюча
- лінія руху автобусу існуюча
- лінія руху тролейбусу існуюча
- пішохідна доріжка існуюча
- пішохідна доріжка проектна
- доріжка для велосипедної їзди проектна
- доріжка для суміщеного руху пішоходів та велосипедної їзди проектна
- фонтан проектний
- місцевий проїзд проектний
- озеленена територія

Експлікація

№	Найменування	Стан
1	Медична установа	проектна
2	Палац дітей та юнацтва	існуючий
3	Житловий будинок	проектний
4	АЗС	існуюча

ДПТ-11/3			
Детальний план території у районі вул. Набережної Перемоги, 3 Т			
Зм.	Кільк	Арк.	Аркушів
Містобудівна документація			ДПТ 11 13
Креслення поперечних профілів вулиць			ТОВ «ГЕО - АС»