


# Детальний план території у районі вул. Набережної Перемоги, 3 Т



План сучасного використання земель за формою власності із зазначенням категорій та виду цільового призначення, з урахуванням наявних обмежень та обтяжень масштаб 1:2000

## Умовні позначення

- територія, на яку розроблено ДПТ
- межа земельної ділянки
- водоохоронна зона існуюча (05.01)
- прибережна захисна смуга існуюча (05.02)
- санітарно-захисна смуга об'єкта водопостачання (02.01.4), водопровід (5 м)
- охоронна зона навколо (вздовж) об'єкта транспорту (01.03), газопровід (2 м)
- охоронна зона навколо (вздовж) об'єкта транспорту (01.03), каналізація самопливна (3 м)
- охоронна зона навколо (вздовж) об'єкта транспорту (01.03), каналізація напірна (5 м)
- охоронна зона навколо (уздовж) об'єкта електрозв'язку (01.04.1), кабель зв'язку (2 м)
- охоронна зона навколо (вздовж) об'єкта енергетичної системи (01.05), електричні кабелі (1 м)
- санітарно-захисна зона навколо об'єкта (03.01), АЗС, (50м)
- території в червоних лініях (06.01.1)

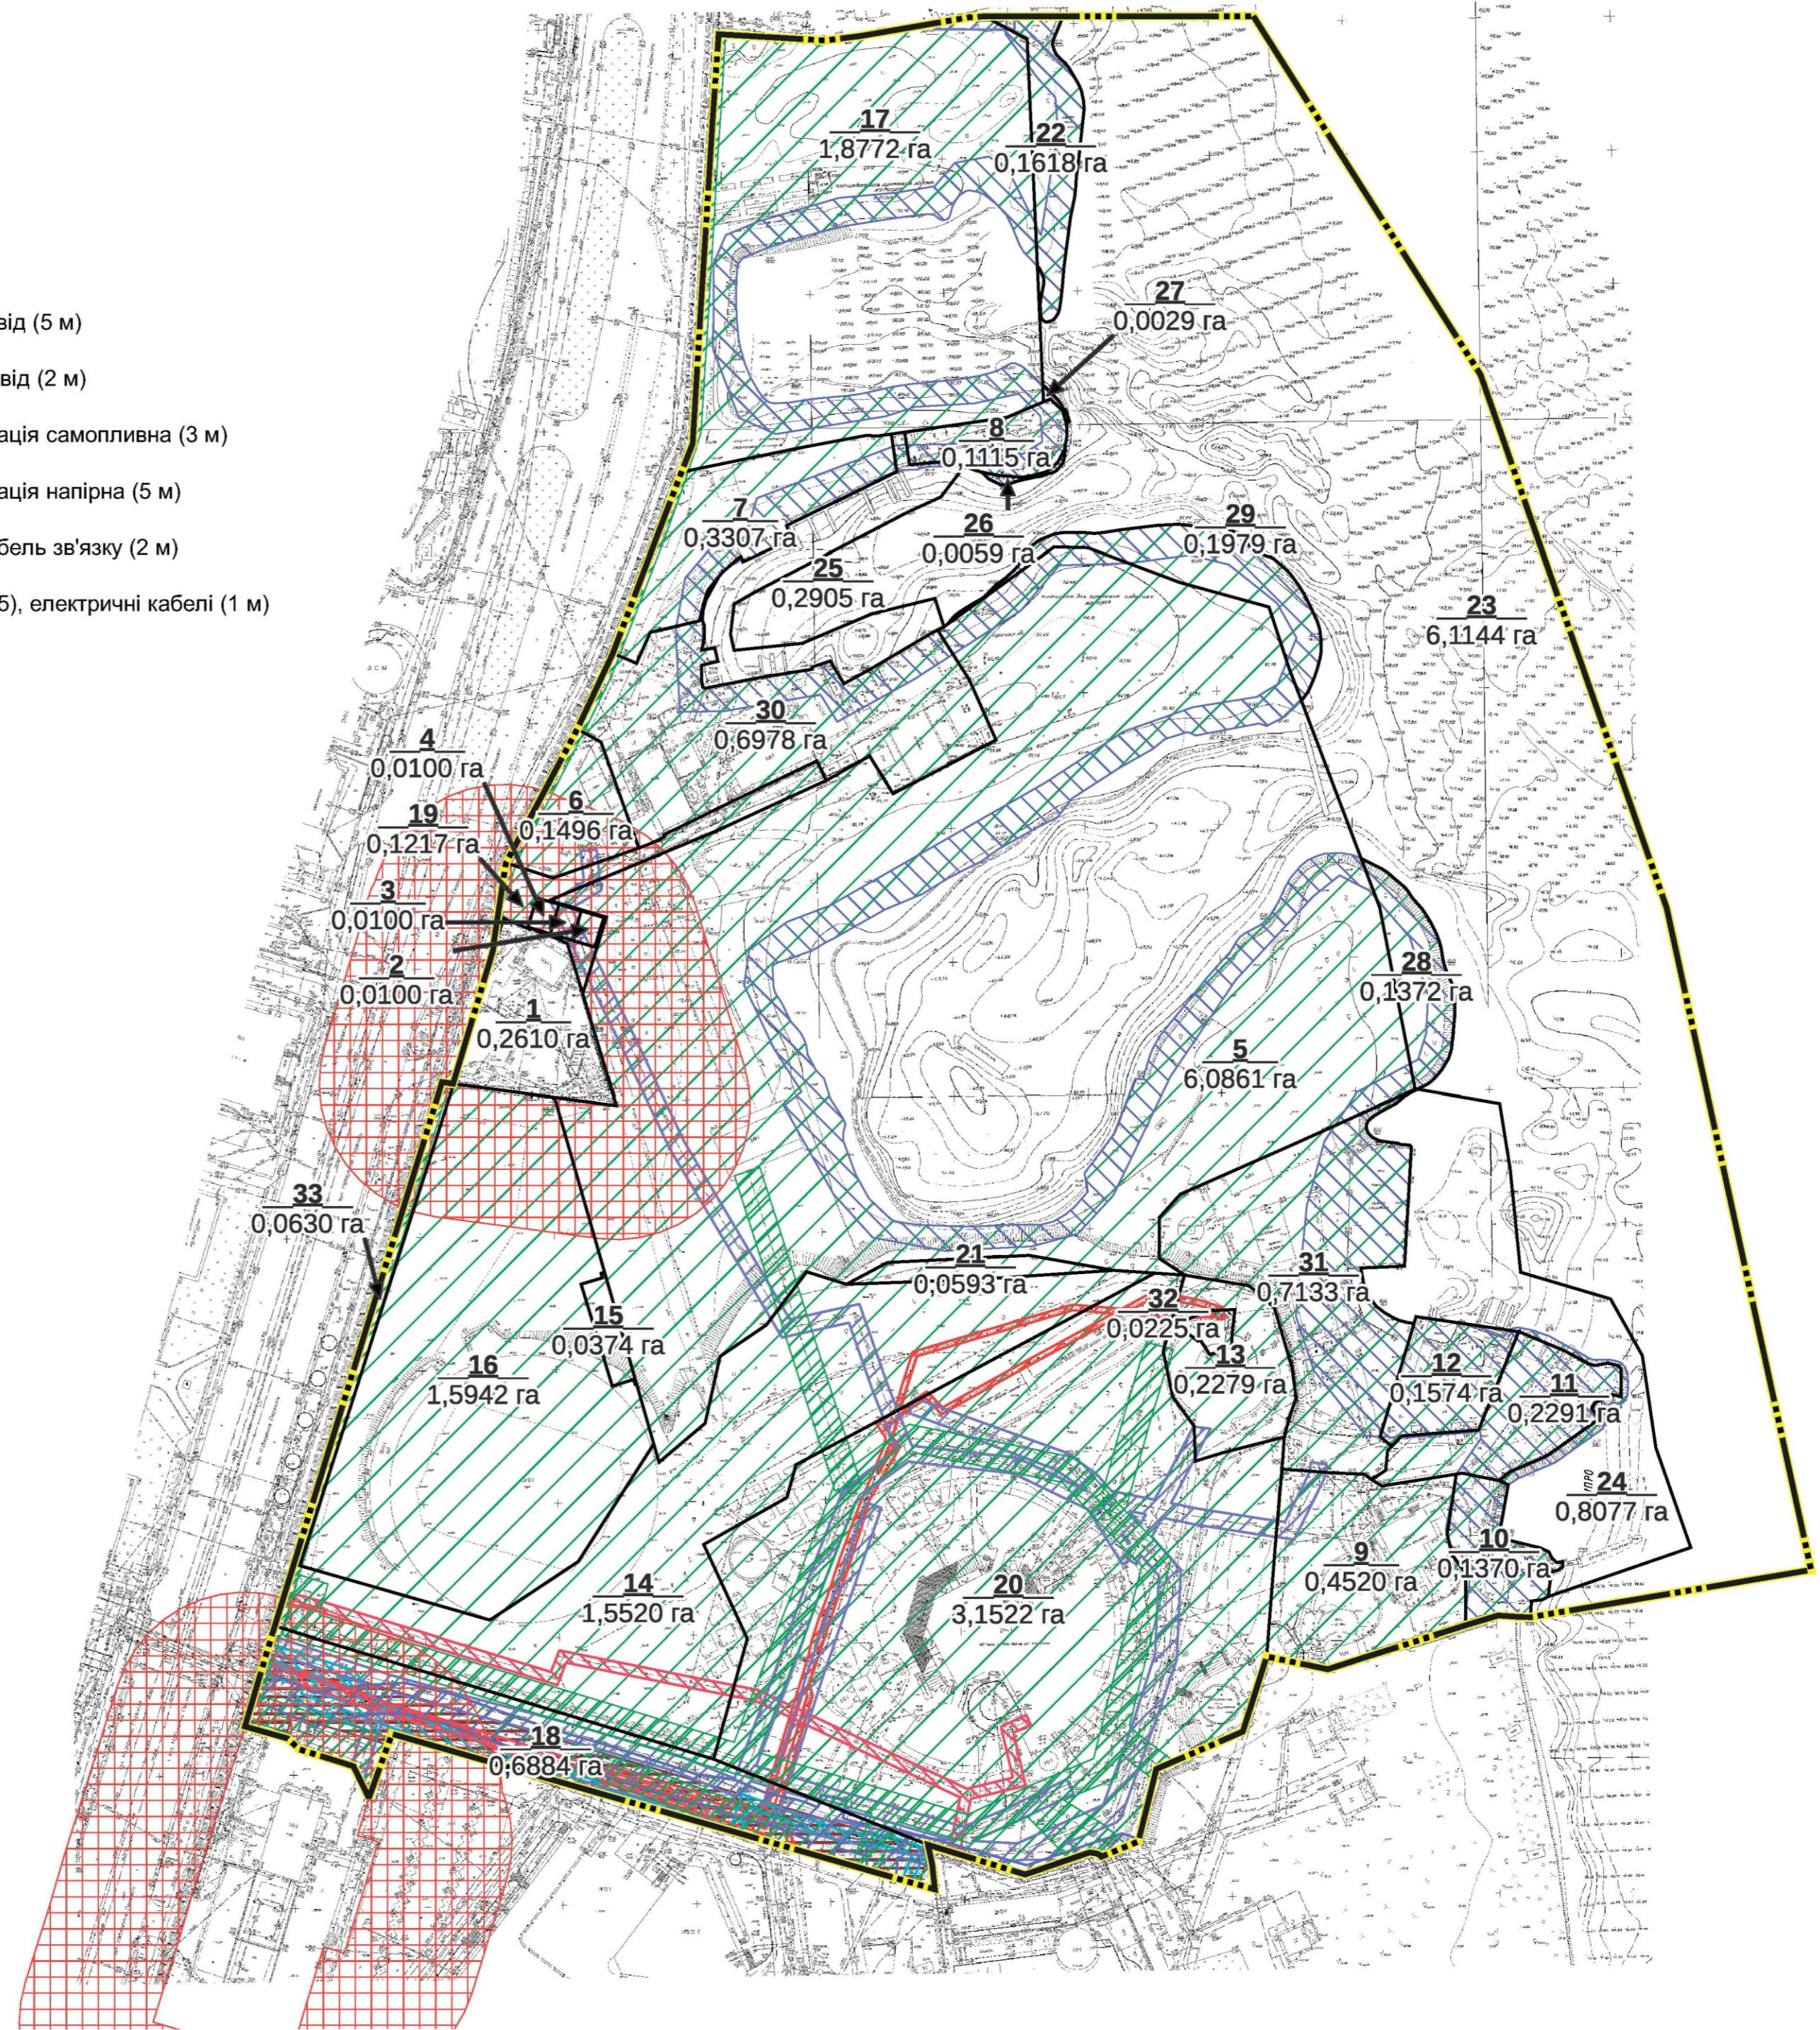

Відомості про земельні ділянки


№ ділянки	кадастровий номер	форма власності	категорія земель	вид цільового призначення	угіддя	площа, га
1	1210100000:03:305:0056	приватна власність	Землі промисловості, транспорту, електронних комунікацій, енергетики, оборони та іншого призначення	12.11 - для розміщення та експлуатації об'єктів дорожнього сервісу	009.03 - землі під будівлями та спорудами транспорту	0,2610
2	1210100000:03:305:0162	приватна власність	Землі житлової та громадської забудови	02.05 - для будівництва індивідуальних гаражів	009.03 - землі під будівлями та спорудами транспорту	0,0100
3	1210100000:03:305:0161	приватна власність	Землі житлової та громадської забудови	02.05 - для будівництва індивідуальних гаражів	009.03 - землі під будівлями та спорудами транспорту	0,0100
4	1210100000:03:305:0160	приватна власність	Землі житлової та громадської забудови	02.05 - для будівництва індивідуальних гаражів	009.03 - землі під будівлями та спорудами транспорту	0,0100
5	1210100000:03:305:0014	комунальна власність	Землі водного фонду	10.08 - для культурно-оздоровчих потреб, рекреаційних, спортивних і туристичних цілей	008.03 - землі під соціально-культурними об'єктами	6,0861
6	1210100000:03:305:0012	комунальна власність	Землі житлової та громадської забудови	03.15 - для будівництва та обслуговування інших будівель громадської забудови	008.03 - землі під соціально-культурними об'єктами	0,1496
7	1210100000:03:305:0038	комунальна власність	Землі житлової та громадської забудови	03.10 - для будівництва та обслуговування адміністративних будинків, офісних будівель компаній, які займаються підприємницькою діяльністю, пов'язаною з отриманням прибутку	008.03 - землі під соціально-культурними об'єктами	0,3307
8	1210100000:03:305:0083	комунальна власність	Землі житлової та громадської забудови	03.10 - для будівництва та обслуговування адміністративних будинків, офісних будівель компаній, які займаються підприємницькою діяльністю, пов'язаною з отриманням прибутку	008.03 - землі під соціально-культурними об'єктами	0,1115
9	1210100000:03:305:0171	комунальна власність	Землі житлової та громадської забудови	03.15 - для будівництва та обслуговування інших будівель громадської забудови	008.03 - землі під соціально-культурними об'єктами	0,4520
10	1210100000:03:305:0172	комунальна власність	Землі водного фонду	10.10 - для будівництва та експлуатації гідротехнічних, гідрометричних та лінійних споруд	008.03 - землі під соціально-культурними об'єктами	0,1370
11	1210100000:03:305:0097	комунальна власність	Землі житлової та громадської забудови	03.17 - для розміщення та експлуатації закладів з обслуговування відвідувачів об'єктів рекреаційного призначення	008.03 - землі під соціально-культурними об'єктами	0,2291
12	1210100000:03:305:0035	комунальна власність	Землі житлової та громадської забудови	03.10 - для будівництва та обслуговування адміністративних будинків, офісних будівель компаній, які займаються підприємницькою діяльністю, пов'язаною з отриманням прибутку	008.03 - землі під соціально-культурними об'єктами	0,1574
13	1210100000:03:305:0051	комунальна власність	Землі промисловості, транспорту, електронних комунікацій, енергетики, оборони та іншого призначення	12.11 - для розміщення та експлуатації об'єктів дорожнього сервісу	009.03 - землі під будівлями та спорудами транспорту	0,2279
14	1210100000:03:305:0141	комунальна власність	Землі житлової та громадської забудови	03.15 - для будівництва та обслуговування інших будівель громадської забудови	008.03 - землі під соціально-культурними об'єктами	1,5520
15	1210100000:03:305:0142	комунальна власність	Землі житлової та громадської забудови	03.14 - для розміщення та постійної діяльності органів і підрозділів ДСНС	008.03 - землі під соціально-культурними об'єктами	0,0374
16	1210100000:03:305:0103	комунальна власність	Землі житлової та громадської забудови	03.07 - для будівництва та обслуговування будівель торгівлі	008.03 - землі під соціально-культурними об'єктами	1,5942
17	1210100000:03:305:0013	комунальна власність	Землі житлової та громадської забудови	03.15 - для будівництва та обслуговування інших будівель громадської забудови	008.03 - землі під соціально-культурними об'єктами	1,8772
18	відсутній	комунальна власність	Землі промисловості, транспорту, електронних комунікацій, енергетики, оборони та іншого призначення	12.13 - земельні ділянки загального користування, які використовуються як вулиці, майдани, проїзди, дороги, набережні	008.02 - вулиці та бульвари (включаючи тротуари), набережні, площі	0,6884
19	відсутній	комунальна власність	Землі житлової та громадської забудови	03.20 - земельні ділянки загального користування, які використовуються як внутрішньоквартальні проїзди, пішохідні зони	009.02 - землі під дорогами, зокрема підґрунтовими	0,1217
20	відсутній	комунальна власність	Землі житлової та громадської забудови	03.02 - для будівництва та обслуговування будівель закладів освіти	008.03 - землі під соціально-культурними об'єктами	3,1522
21	відсутній	комунальна власність	Землі рекреаційного призначення	07.07 - земельні ділянки запасу (земельні ділянки, які не надані у власність або користування громадянам чи юридичним особам)	014.00 - землі, які використовуються для відпочинку та оздоровлення	0,0593
22	відсутній	комунальна власність	Землі рекреаційного призначення	07.07 - земельні ділянки запасу (земельні ділянки, які не надані у власність або користування громадянам чи юридичним особам)	014.00 - землі, які використовуються для відпочинку та оздоровлення	0,1618
23	відсутній	комунальна власність	Землі водного фонду	10.14 - водні об'єкти загального користування	006.01 - природні водотоки (річки та струмки)	6,1144
24	відсутній	комунальна власність	Землі водного фонду	10.13 - земельні ділянки запасу (земельні ділянки, які не надані у власність або користування громадянам чи юридичним особам)	014.00 - землі, які використовуються для відпочинку та оздоровлення	0,8077
25	відсутній	комунальна власність	Землі водного фонду	10.13 - земельні ділянки запасу (земельні ділянки, які не надані у власність або користування громадянам чи юридичним особам)	014.00 - землі, які використовуються для відпочинку та оздоровлення	0,2905
26	відсутній	комунальна власність	Землі рекреаційного призначення	07.07 - земельні ділянки запасу (земельні ділянки, які не надані у власність або користування громадянам чи юридичним особам)	014.00 - землі, які використовуються для відпочинку та оздоровлення	0,0059
27	відсутній	комунальна власність	Землі рекреаційного призначення	07.07 - земельні ділянки запасу (земельні ділянки, які не надані у власність або користування громадянам чи юридичним особам)	014.00 - землі, які використовуються для відпочинку та оздоровлення	0,0029
28	відсутній	комунальна власність	Землі рекреаційного призначення	07.07 - земельні ділянки запасу (земельні ділянки, які не надані у власність або користування громадянам чи юридичним особам)	014.00 - землі, які використовуються для відпочинку та оздоровлення	0,1372
29	відсутній	комунальна власність	Землі рекреаційного призначення	07.07 - земельні ділянки запасу (земельні ділянки, які не надані у власність або користування громадянам чи юридичним особам)	014.00 - землі, які використовуються для відпочинку та оздоровлення	0,1979
30	відсутній	комунальна власність	Землі рекреаційного призначення	07.01 - для будівництва та обслуговування об'єктів рекреаційного призначення	014.00 - землі, які використовуються для відпочинку та оздоровлення	0,6978
31	відсутній	комунальна власність	Землі житлової та громадської забудови	03.02 - для будівництва та обслуговування будівель закладів освіти	008.03 - землі під соціально-культурними об'єктами	0,7133
32	відсутній	комунальна власність	Землі промисловості, транспорту, електронних комунікацій, енергетики, оборони та іншого призначення	14.02 - для розміщення, будівництва, експлуатації та обслуговування будівель і споруд об'єктів передачі електричної та теплової енергії	010.00 - землі, які використовуються для технічної інфраструктури	0,0225
33	відсутній	комунальна власність	Землі житлової та громадської забудови	03.19 - земельні ділянки запасу (земельні ділянки, які не надані у власність або користування громадянам чи юридичним особам)	008.03 - землі під соціально-культурними об'єктами	0,0630

	Замовник:	Департамент по роботі з активами Дніпровської міської ради		
	Адреса:	Дніпропетровська обл., Дніпровський район, м. Дніпро, вул. Набережної Перемоги, 3 Т (Соборний район)		
Сертифікований номер землепорядник:	Зозуля І.А.	Детальний план території у районі вул. Набережної Перемоги, 3 Т	Масштаб:	1:2000
Інженер-землепорядник:	Тюрін О.В.	План сучасного використання земель за формою власності із зазначенням категорій та виду цільового призначення, з урахуванням наявних обмежень та обтяжень	Аркуш:	12
			Аркушів:	13
			ТОВ «ГЕО - АС»	

# Детальний план території у районі вул. Набережної Перемоги, 3 Т



План обмежень у використанні земель, відомості про які підлягають внесенню до Державного земельного кадастру на підставі розробленої містобудівної документації масштаб 1:2000

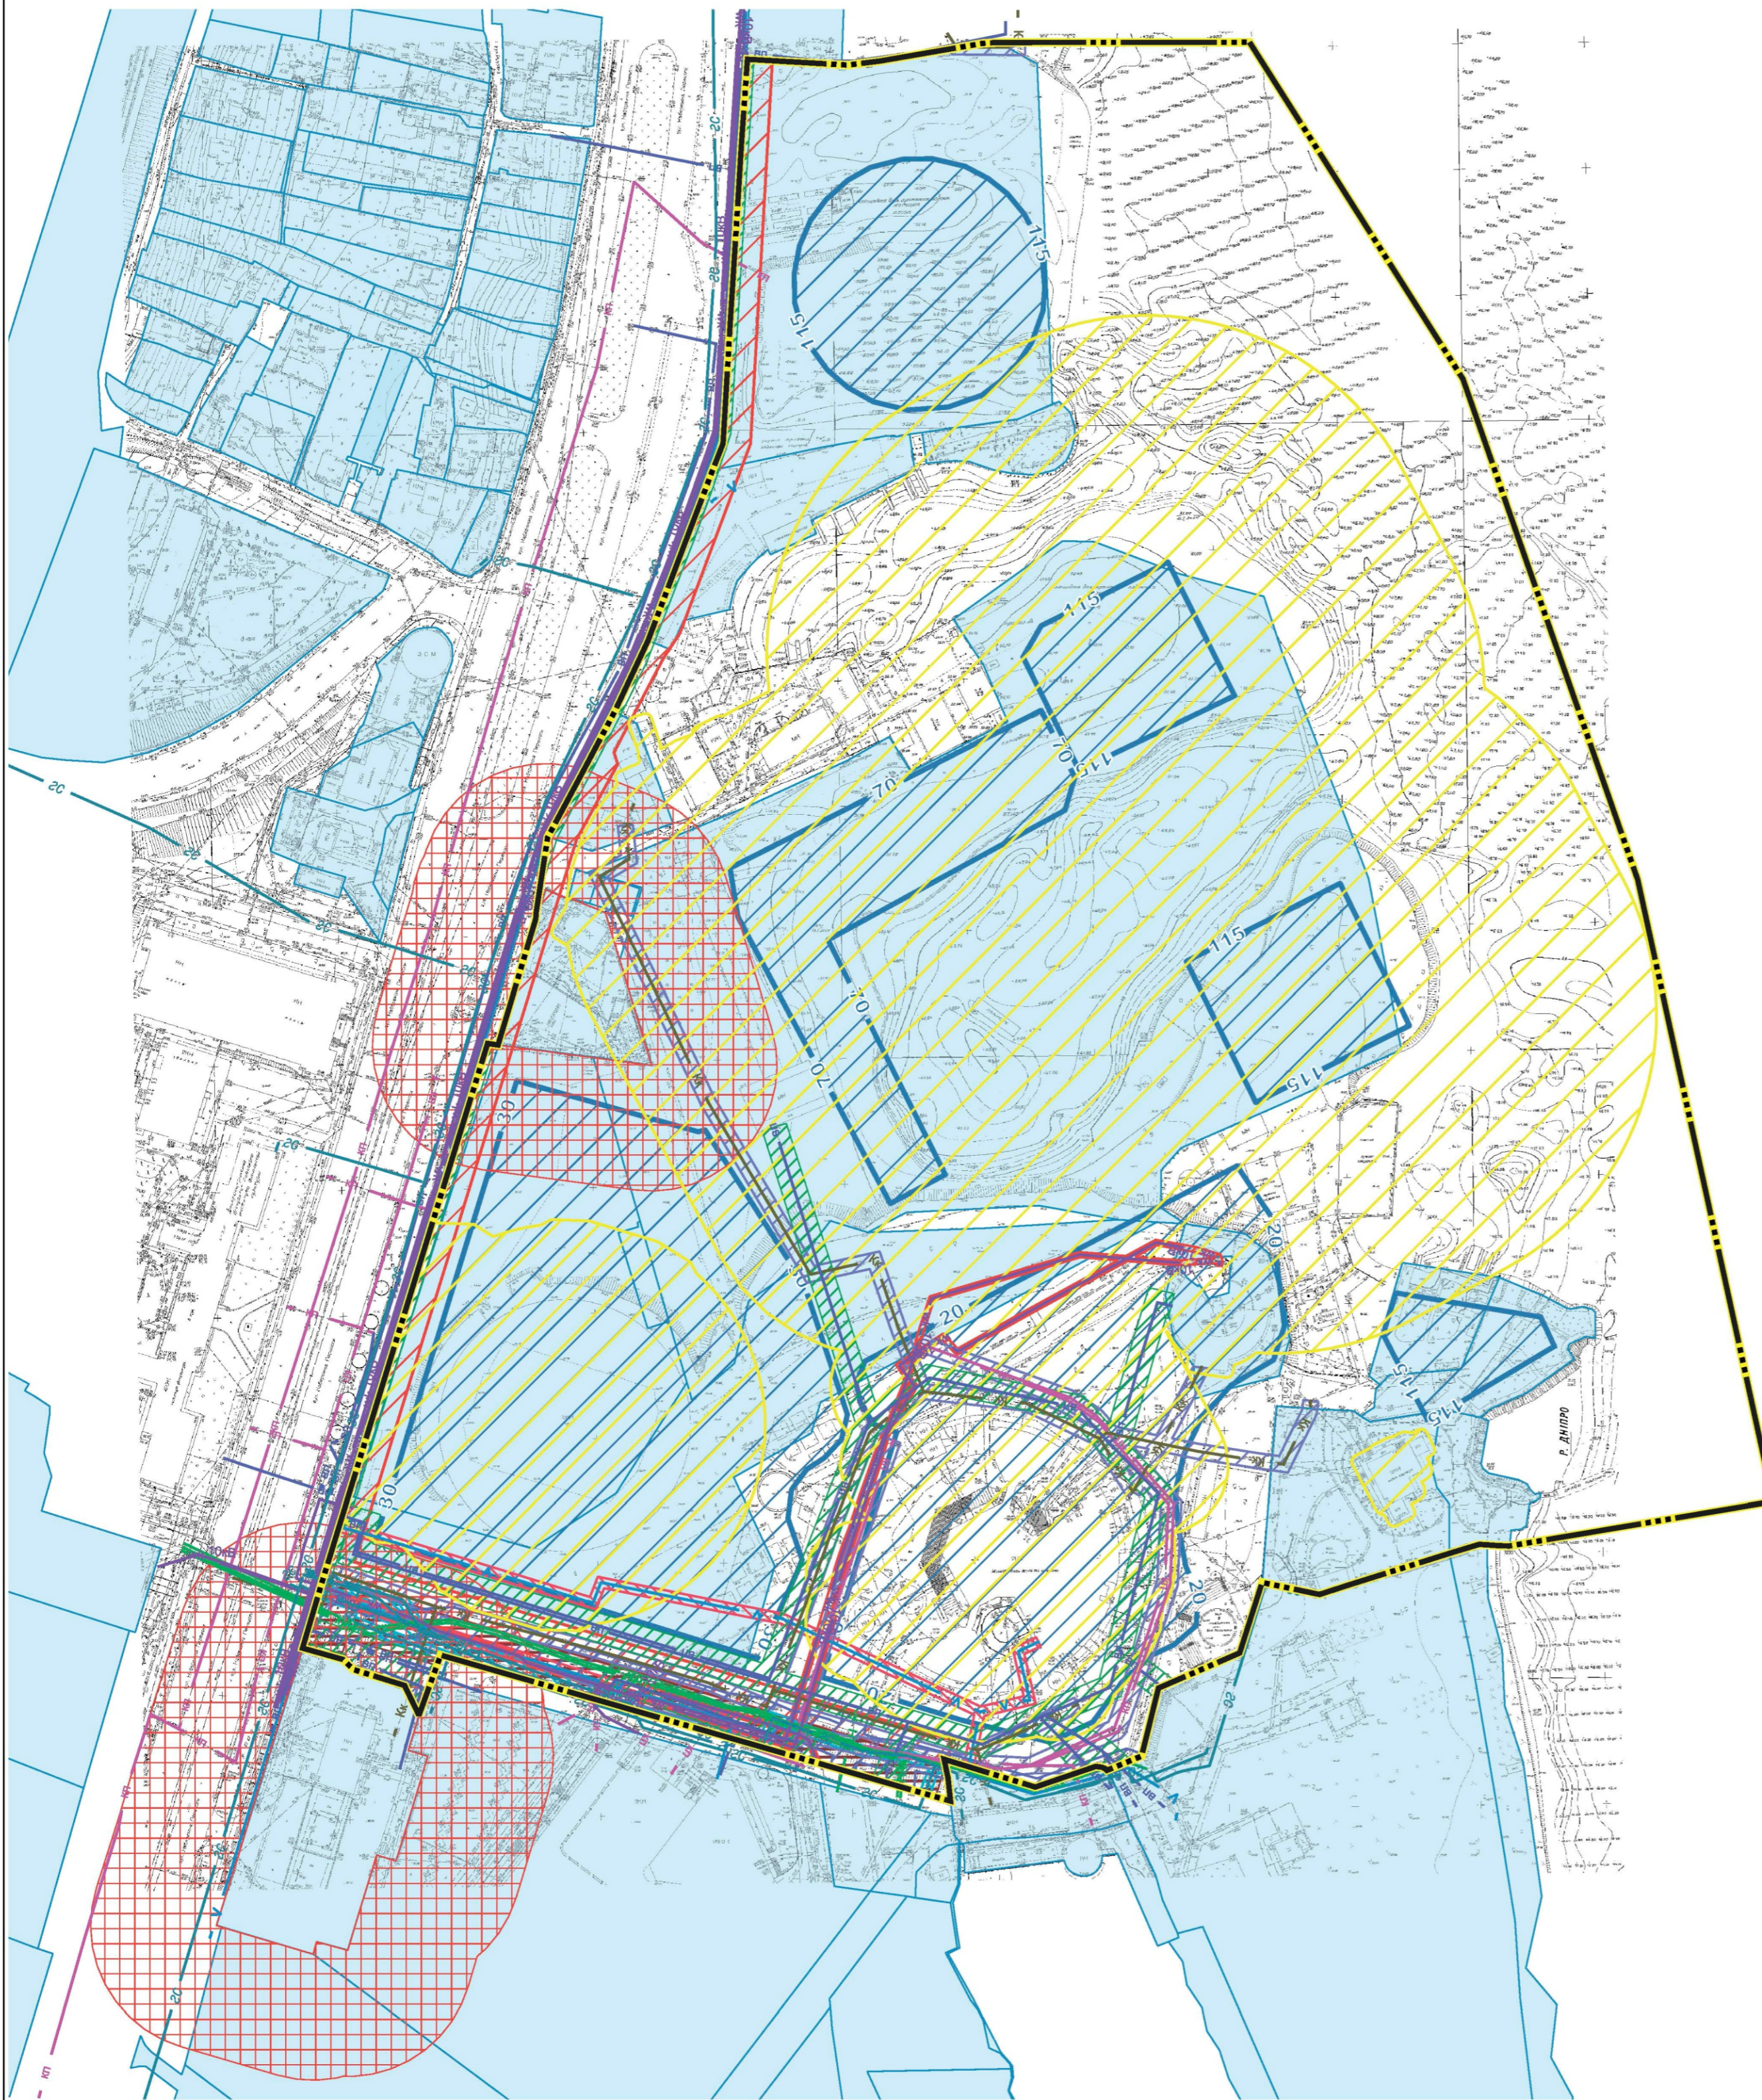

## Умовні позначення

- територія, на яку розроблено ДПТ
- санітарно-захисна смуга об'єкта водопостачання (02.01.4), водопровід (5 м)
- охоронна зона навколо (вздовж) об'єкта транспорту (01.03), газопровід (2 м)
- охоронна зона навколо (вздовж) об'єкта транспорту (01.03), каналізація самопливна (3 м)
- охоронна зона навколо (вздовж) об'єкта транспорту (01.03), каналізація напірна (5 м)
- охоронна зона навколо (уздовж) об'єкта електрозв'язку (01.04.1), кабель зв'язку (2 м)
- охоронна зона навколо (вздовж) об'єкта енергетичної системи (01.05), електричні кабелі (1 м)
- санітарно-захисна зона навколо об'єкта (03.01), АЗС (50м)
- території в червоних лініях (06.01.1)
- території в жовтих лініях (06.01.4)
- території в блакитних лініях (06.01.3), висоти 115 м, 70 м, 30 м, 20 м
- території в лініях регулювання забудови (06.01.5)
- земельні ділянки
- електро кабель 10кВ існуючий
- мережа телефонного зв'язку існуючий
- водопровід питний існуючий
- газопровід середнього тиску існуючий
- трубопровід дощової каналізації самопливний існуючий
- трубопровід каналізаційної мережі напірний існуючий
- трубопровід каналізаційної мережі самопливний існуючий

		Замовник:	Департамент по роботі з активами Дніпровської міської ради		
		Адреса:	Дніпропетровська обл., Дніпровський район, м. Дніпро, вул. Набережної Перемоги, 3 Т (Соборний район)		
Сертифікований інженер-землепорядник	Зозуля І.А.	Детальний план території у районі вул. Набережної Перемоги, 3 Т	Масштаб	Аркуш	Аркушів
Інженер-землепорядник	Тюрін О.В.	План обмежень у використанні земель, відомості про які підлягають внесенню до Державного земельного кадастру на підставі розробленої містобудівної документації	1:2000	13	13
			ТОВ «ГЕО - АС»		