


Експлікація		
№	Найменування	Примітки
1	Бізнес-центр "Фабрика"	
2	Ресторан "Пастораль"	
3	Адміністративна будівля	
4	Відсутній	
5	Малоповерховий житловий будинок	
6	Адміністративна будівля	
7	Адміністративна будівля	
8	Адміністративна будівля	
9	Адміністративна будівля	
10	Житловий будинок	
11	Житловий будинок	
12	Житловий будинок	
13	Житловий будинок	
14	Адміністративна будівля	
15	Підземний гараж для власного автотранспорту	
16	БФК Магдебурзького права, 6	
17	Трансформаторна підстанція 5193 підземна	
18	Відсутній	
19	Адміністративна будівля	
20	Трансформаторна підстанція 243	
21	Трансформаторна підстанція 5233	
22	Малоповерховий будинок	
23	Відсутній	

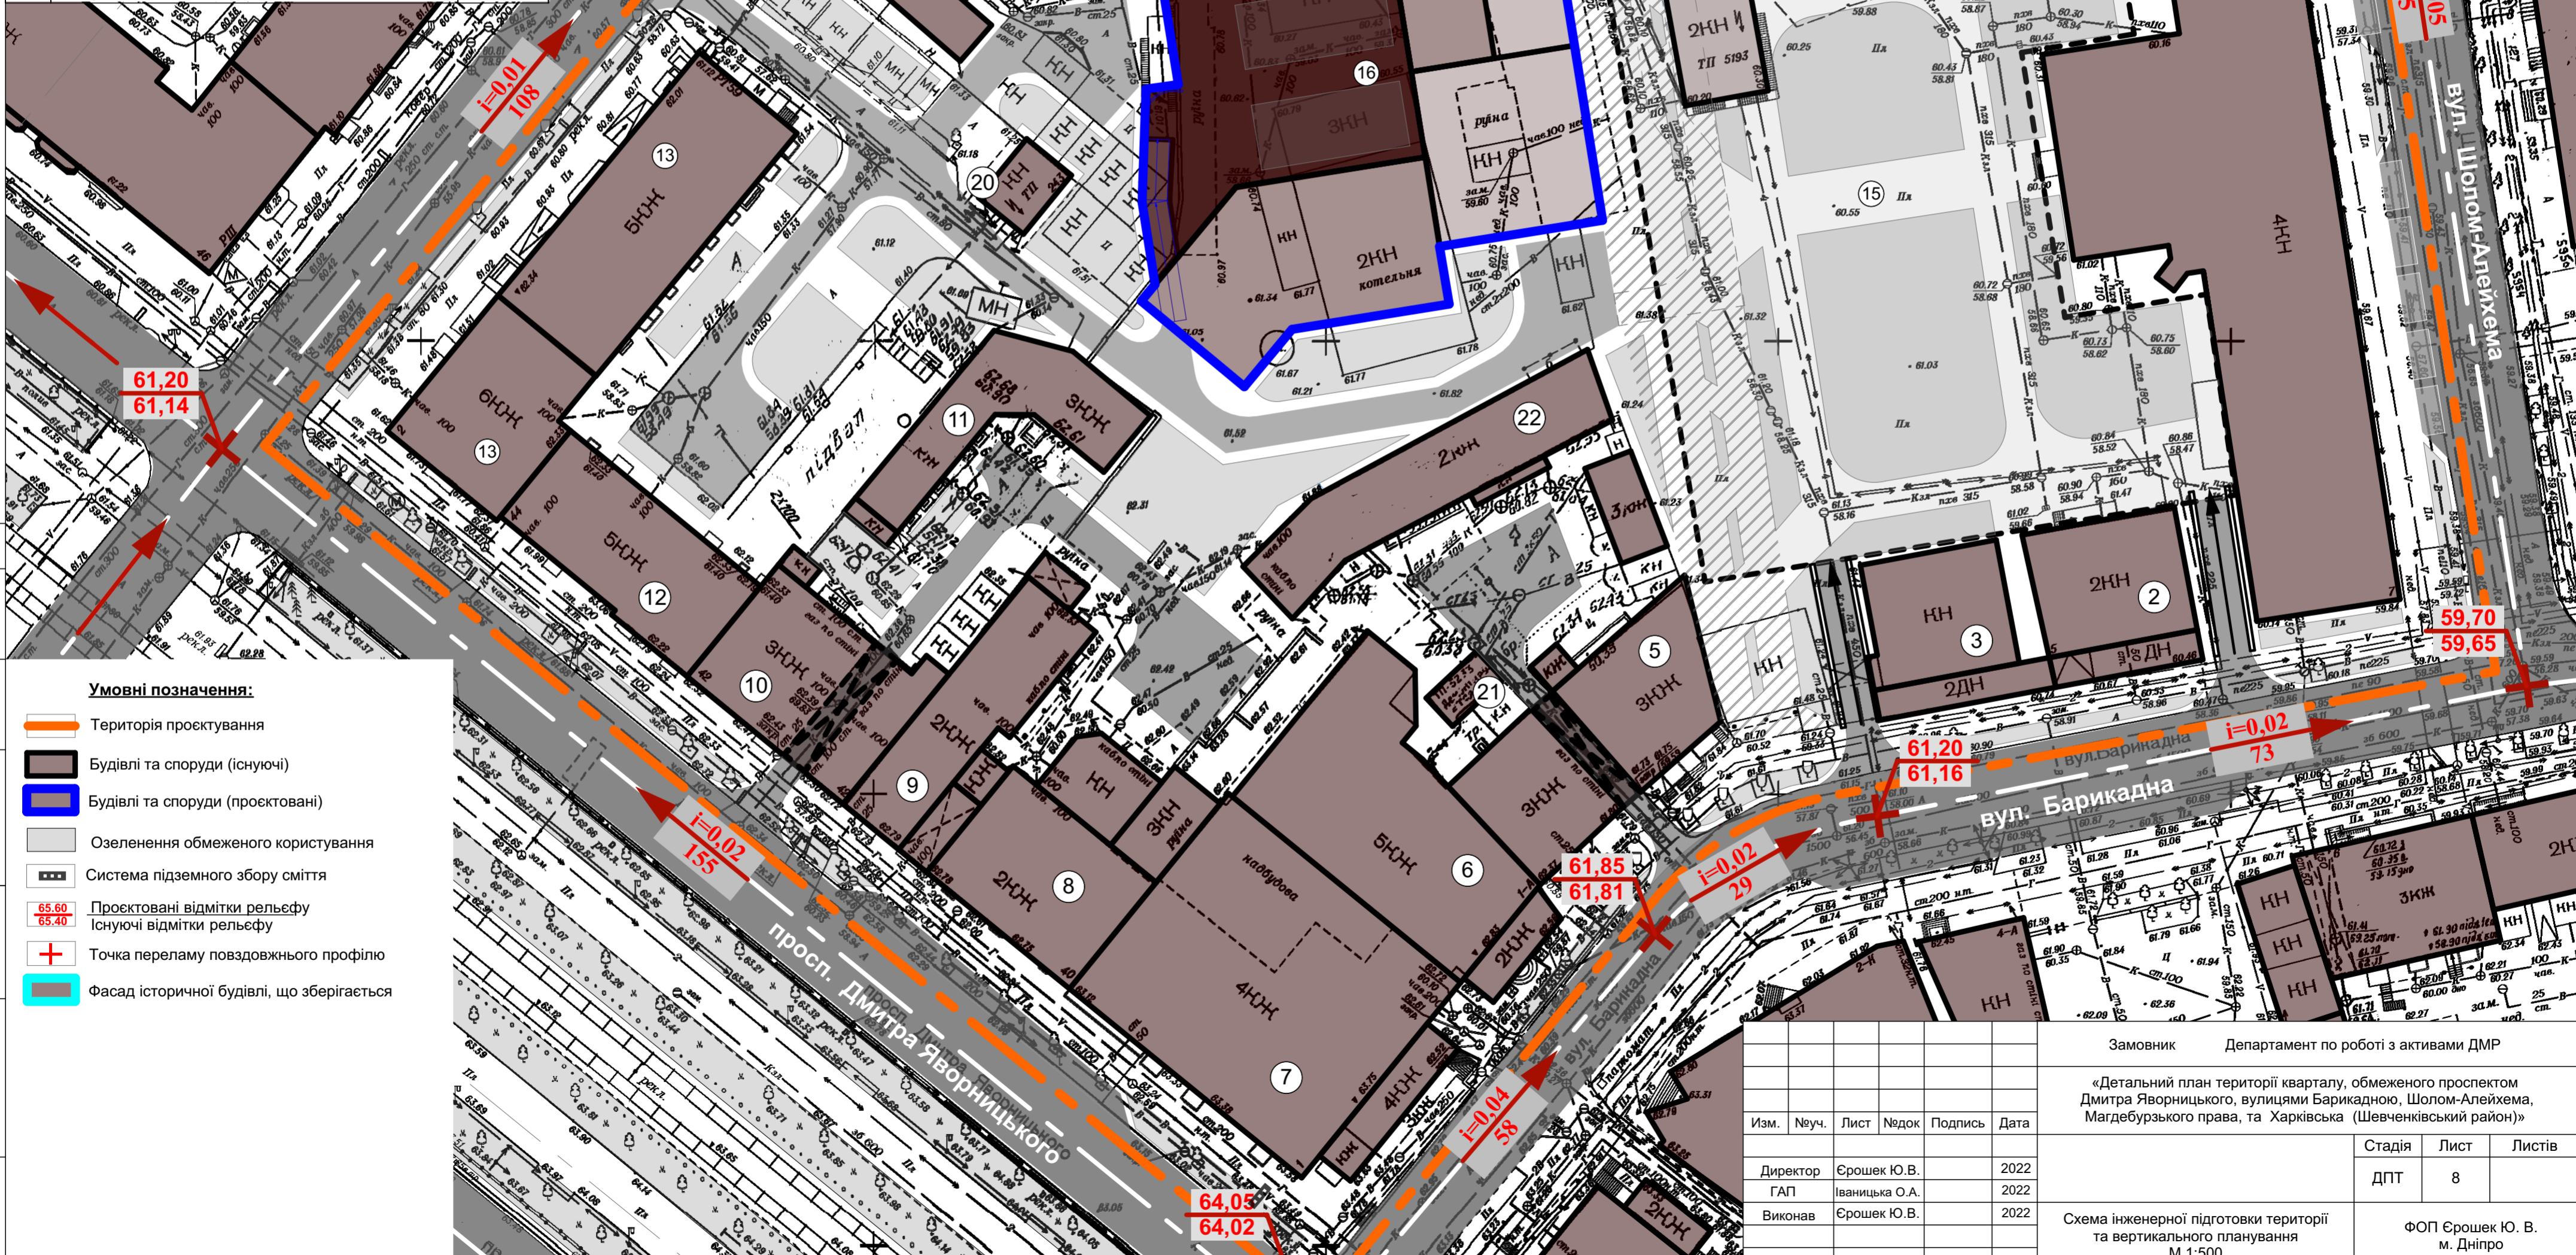

- Умовні позначення:**
- Територія проектування
 - Будівлі та споруди (існуючі)
 - Будівлі та споруди (проектовані)
 - Озеленення обмеженого користування
 - Система підземного збору сміття
 - Проектовані відмітки рельєфу
 - Існуючі відмітки рельєфу
 - Точка переламу поперечного профілю
 - Фасад історичної будівлі, що зберігається

Замовник		Департамент по роботі з активами ДМР	
«Детальний план території кварталу, обмеженого проспектом Дмитра Яворницького, вулицями Барикадною, Шолом-Алейхема, Магдебурзького права, та Харківська (Шевченківський район)»			
Ізм.	№уч.	Лист	№док
Директор	Єрошек Ю.В.	2022	
ГАП	Іваницька О.А.	2022	
Виконав	Єрошек Ю.В.	2022	
Схема інженерної підготовки території та вертикального планування М 1:500			ФОП Єрошек Ю. В. м. Дніпро
Стадія		Лист	Листів
ДПТ		8	