


ПН

Детальний план території по вул. Набережній Перемоги в районі буд. № 9 Б (Соборний район)

Схема сучасного використання території та схема існуючих обмежень у використанні земель
масштаб 1:2000

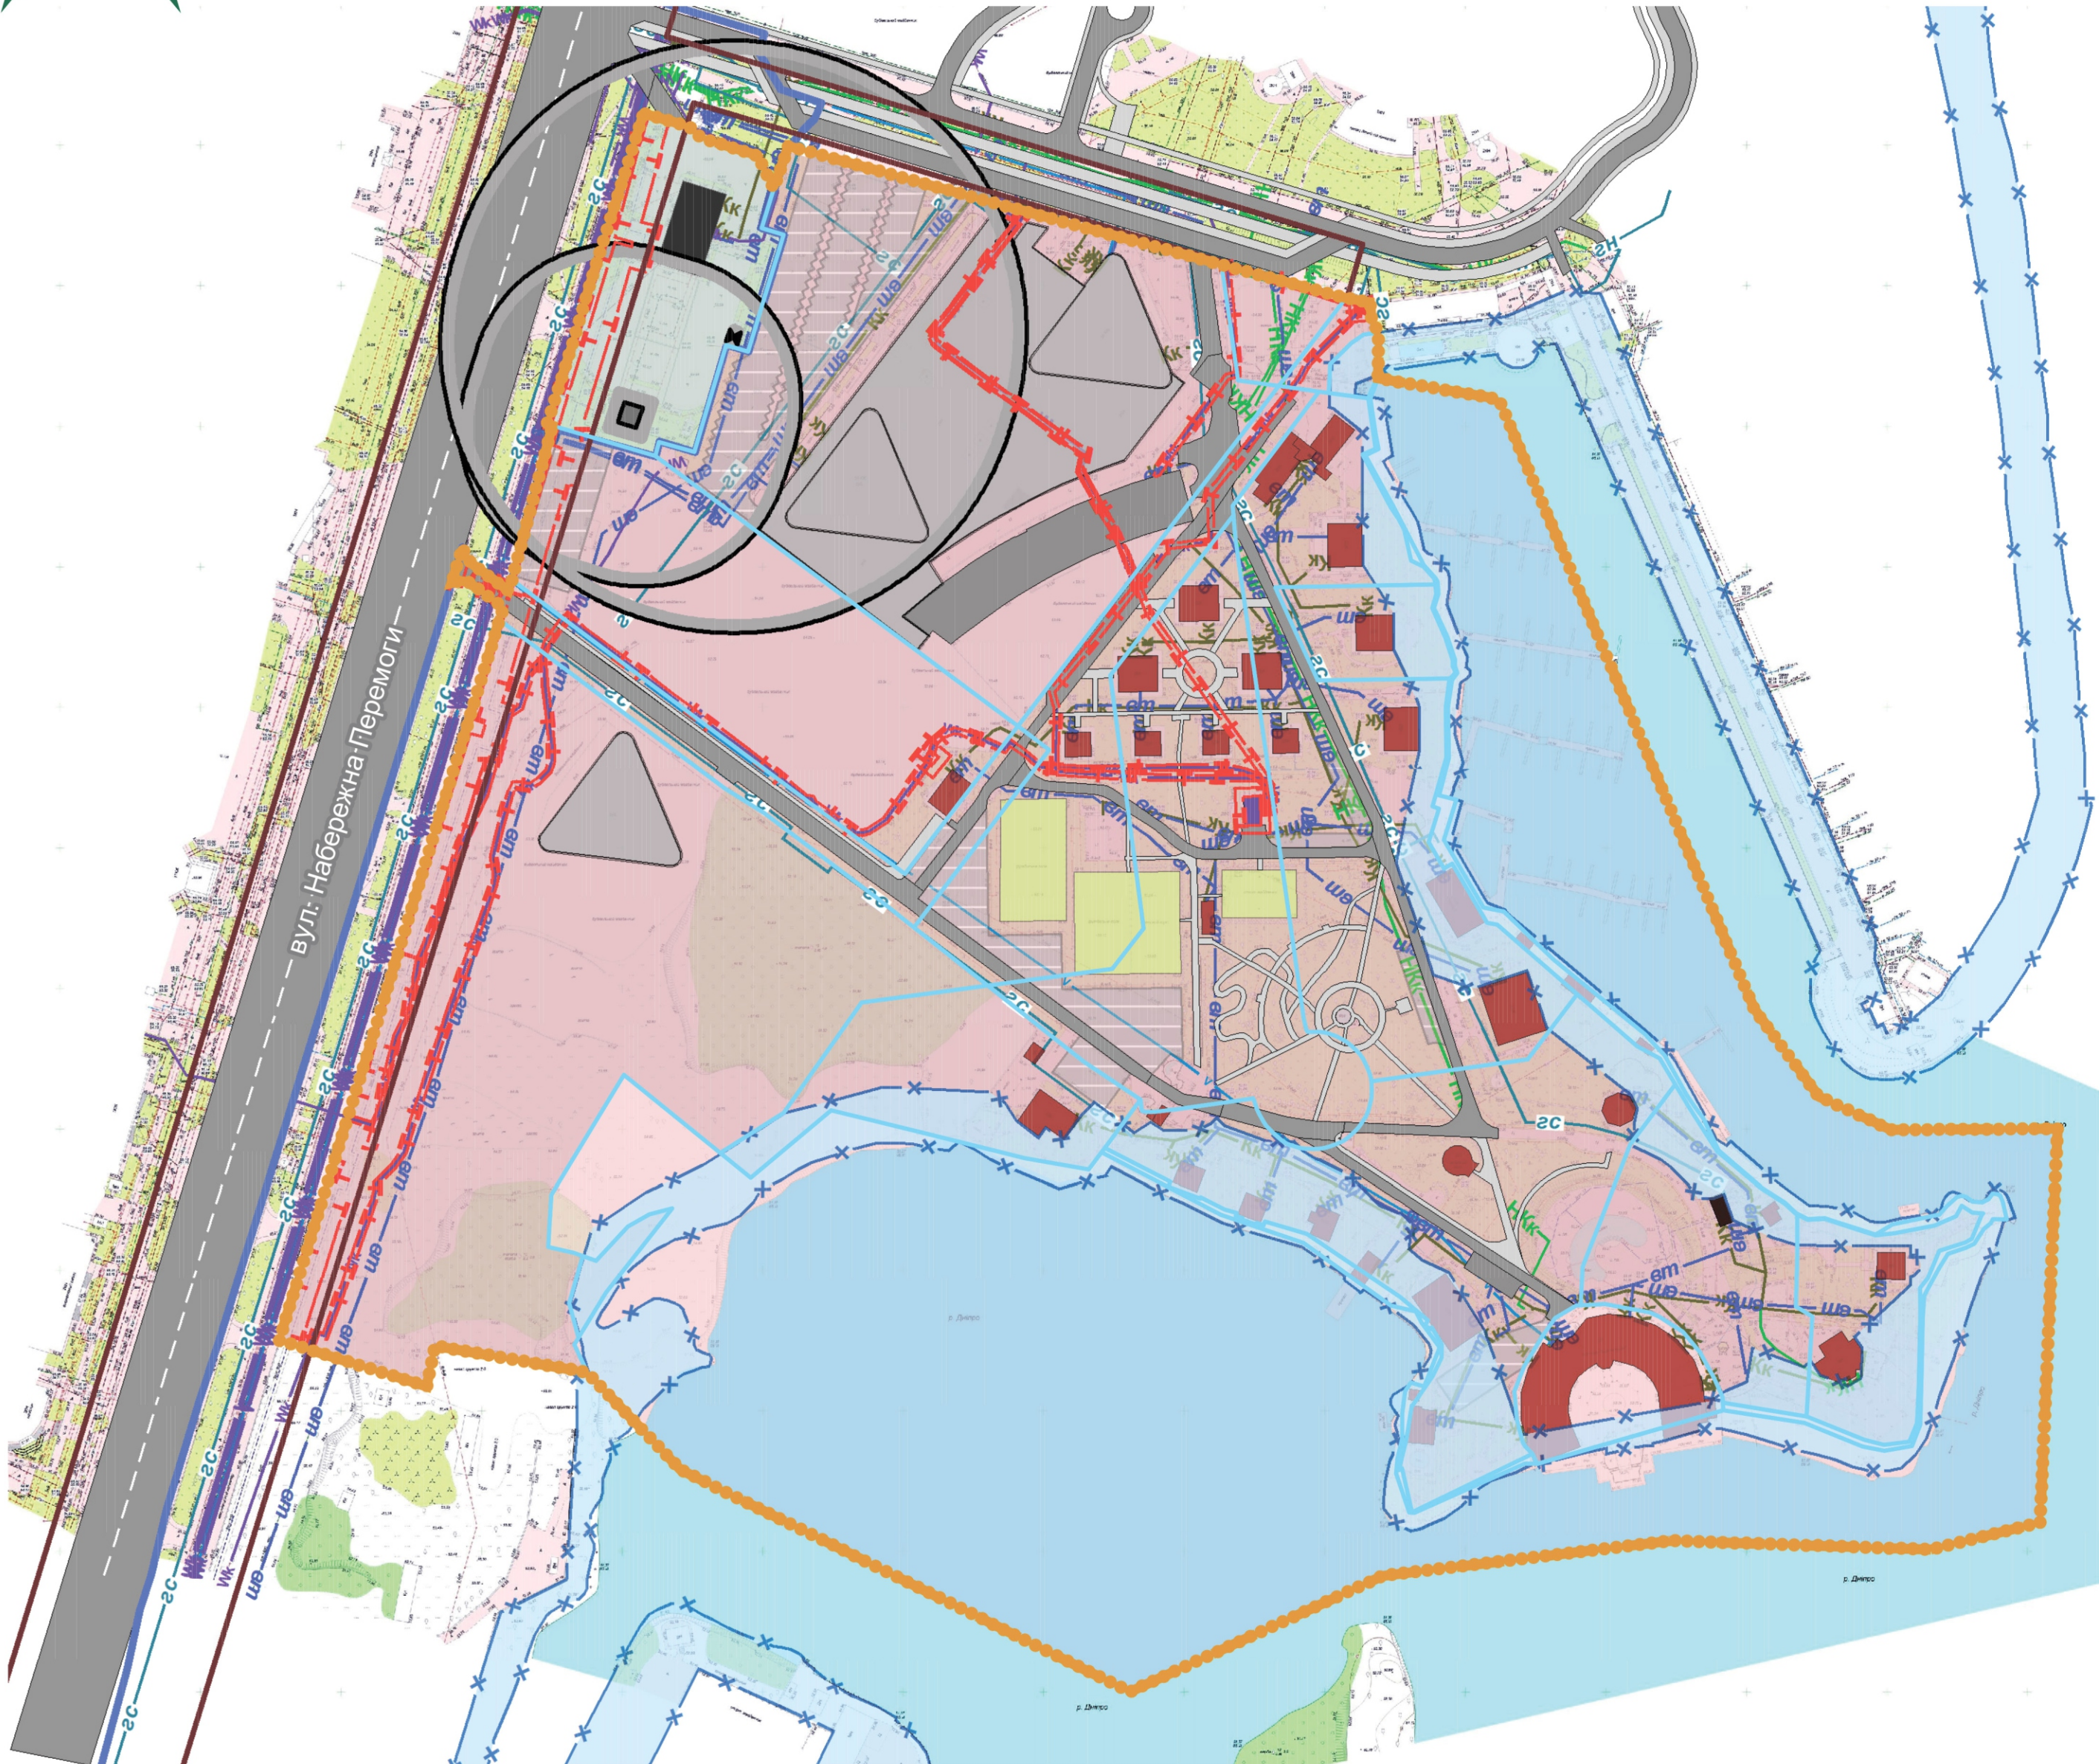

Умовні позначення:

- Територія, на яку розроблено ДПТ
- Межа водоохоронної зони
- Межа прибережної захисної смуги
- Санітарно-захисна зона навколо (уздовж) об'єкта транспорту існуюча
- Охоронна зона навколо (вздовж) об'єкта зв'язку існуюча
- Охоронна зона навколо (вздовж) об'єкта енергетичної системи існуюча
- Охоронна зона навколо інженерних комунікацій існуюча

Функціональне використання територій існуюче

- Території громадської забудови
- Території розважальних комплексів та закладів
- Території закладів з обслуговування автотранспортних засобів
- Водні поверхні/об'єкти
- Земельна ділянка

Житлові будівлі

- існуючий діючий
- на стадії будівництва (реалізації)

Громадські будівлі та споруди

- існуючий діючий

Будівлі та споруди транспорту існуючі

- Будівля чи споруда транспорту
- Пішохідні майдани, тротуари, пішохідні зони існуючі
- Споруда для автостанки існуючі
- Тверде покриття для проїзду автотранспорту існуючі
- Технічного обслуговування транспорту, дорожнього сервісу існуючі

Будівлі та споруди інженерного забезпечення існуючі

- Споруда теплопостачання існуюча
- Споруда електрозабезпечення існуюча

Функціональні майданчики існуючі

- Спортивний існуючий
- Паркувальний існуючий

Лінії місцевих електромереж існуючі

- Кабельна існуюча
- Повітряна існуюча

Розподільні газопроводи існуючі

- Середнього тиску існуючий
- Низького тиску існуючий

Місцеві водопроводи питного водопостачання

- Місцеві водопроводи питного водопостачання існуючий діючий
- Місцеві водопроводи питного водопостачання існуючий недіючий

Трубопроводи каналізаційних мереж існуючі

- Напірний існуючий
- Самопливний існуючий

Лінії місцевих телекомунікаційних мереж існуючі

- Мережа телефонного зв'язку існуюча

						ДПТ-11/3		
						Детальний план території по вул. Набережній Перемоги в районі буд. № 9 Б (Соборний район)		
Зм.	Кільк.	Арк.	Вид.	Підп.	Дата	Містобудівна документація	Стадія	Аркуш
ГАП	Голоцаров						ДПТ	2
						Схема сучасного використання території та схема існуючих обмежень у використанні земель масштаб 1:2000	ТОВ "ГЕО - АС"	
Спеціаліст ГС	Лифарь							