


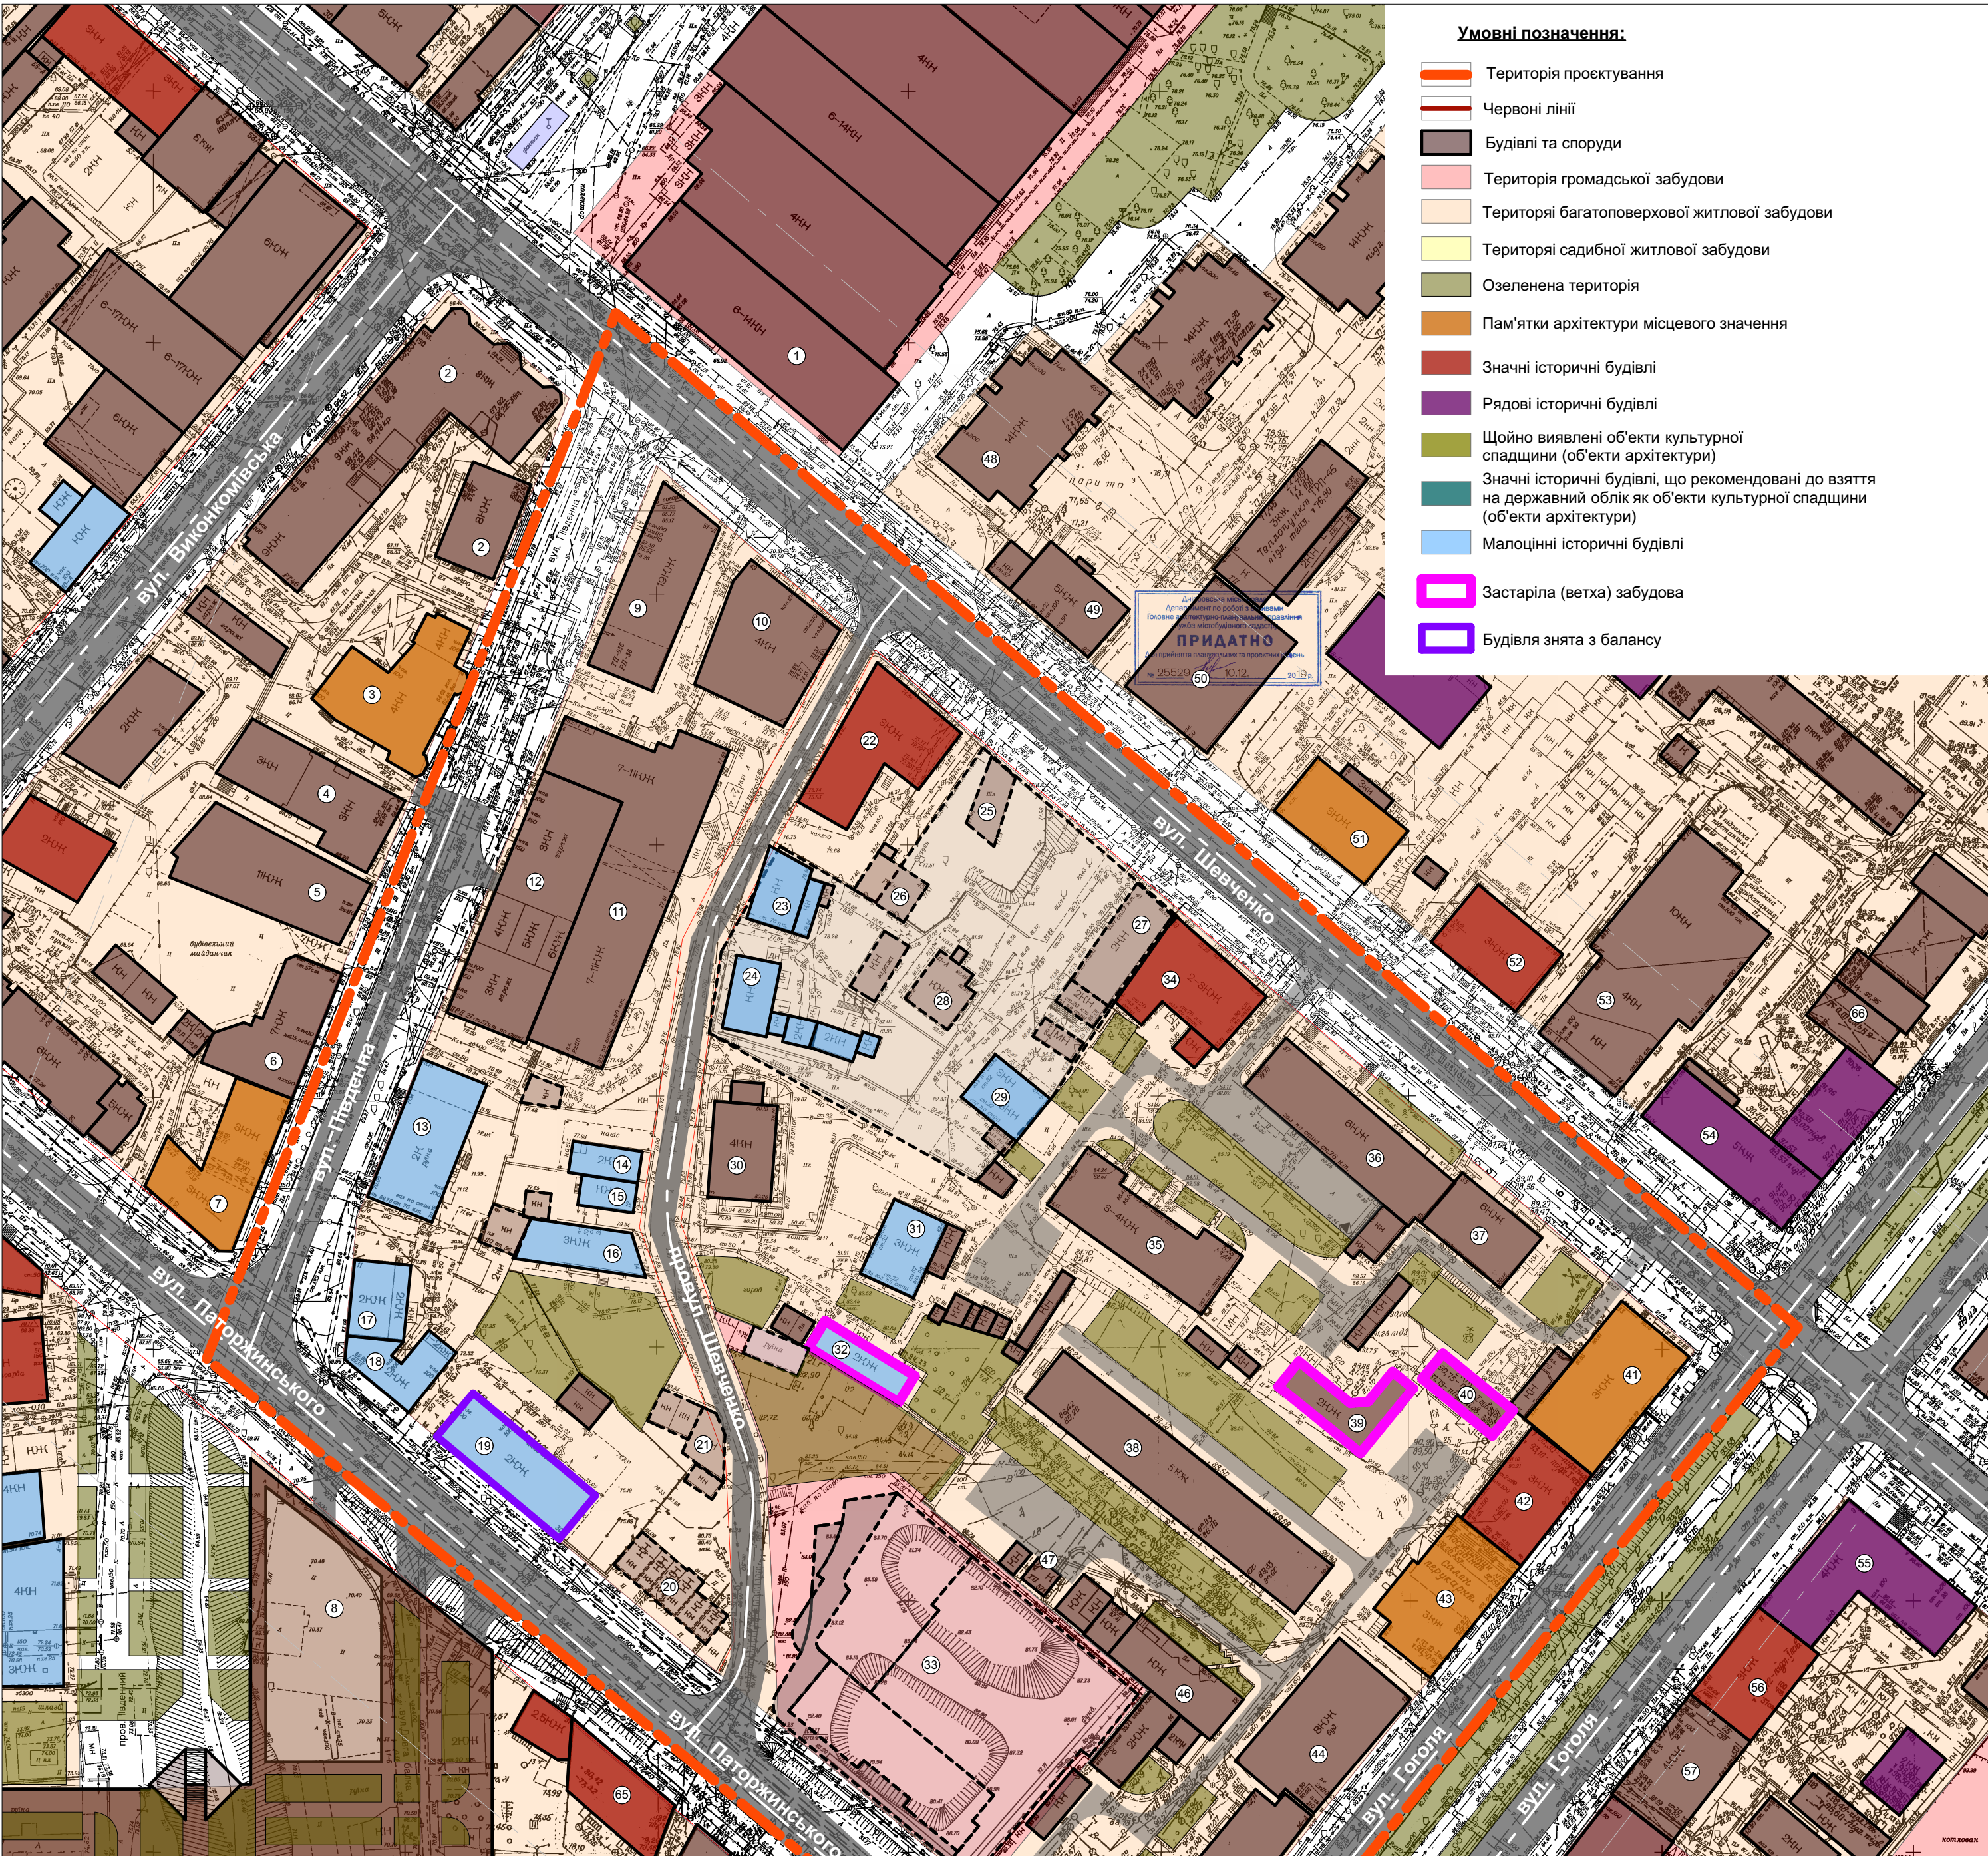

Експлікація

№	Найменування	Примітки
1	Торговий комплекс «Каскад Плаза»	
2	АЖК "Центральний" -1	
3	Офісна будівля	
4	Офісна будівля	
5	Офісна будівля	
6	Житловий будинок	
7	Багатоповерховий житловий будинок	
8	Багатоповерховий житловий комплекс (проєктуюмий)	
9	ЖК "Катеринославський"	
10	Офісний центр "БЦ Madison"	
11	АЖК "Квартал Центральний"	
12	Паркінг АЖК "Квартал Центральний"	
13	Зруйнований житловий будинок	
14	Відселений житловий будинок	
15	Відселений житловий будинок	
16	Житловий будинок	
17	Зруйнований житловий будинок	
18	Зруйнований житловий будинок	
19	Ветхий житловий будинок	
20	Зруйновані гаражі	
21	Зруйновані гаражі	
22	Житловий будинок	
23	Зруйнована будівля	
24	Зруйнована будівля	
25	Зруйнована будівля	
26	Зруйнована будівля	
27	Зруйнована будівля	
28	Зруйнована будівля	
29	Зруйнована будівля	
30	Офісна будівля	
31	Житловий будинок	
32	Ветхий житловий будинок	
33	Будівельний майданчик	
34	Житловий будинок	
35	Житловий будинок	
36	Офісна будівля	
37	Офісна будівля	
38	Житловий будинок	
39	Ветхий житловий будинок	
40	Ветхий житловий будинок	

№	Найменування	Примітки
41	Житловий будинок «Будинок інженера Непокойчицького»	
42	Житловий будинок	
43	Житловий будинок з торгівельними приміщеннями	
44	Багатоповерховий житловий будинок	
45	Житловий будинок	
46	Житловий будинок	
47	Трансформаторна підстанція 571	
48	Багатоповерховий житловий будинок	
49	Житловий будинок	
50	Гаражі	

№	Найменування	Примітки
51	Житловий будинок	
52	Житловий будинок	
53	Гаражі	
54	Дитяча стоматологічна поліклініка	
55	Житловий будинок	
56	Житловий будинок	
57	Житловий будинок	
58	Житловий будинок	
59	Житловий будинок	
60	Амбулаторія №3 Центру ПМСД №2, педіатричний відділ	
61	Житловий будинок	
62	Житловий будинок	
63	Житловий будинок	
64	Житловий будинок	
65	Житловий будинок	
66	Котельня	

						Замовник	Департамент по роботі з активами ДМР				
						Детальний план території кварталу, обмеженого вулицями: Гоголя, Паторжинського, Шевченка та Південною (Соборний район)					
Изм.	№уч.	Лист	№док	Подпись	Дата			Стадія	Лист	Листів	
Директор	Єрошек Ю.В.				2020			ДПТ	2		
ГАП	Іваницька О.А.				2020						
Виконав	Єрошек Ю.В.				2020	Опорний план, поєднаний з планом існуючого використання території М 1:1000		ФОП Єрошек Ю. В.			