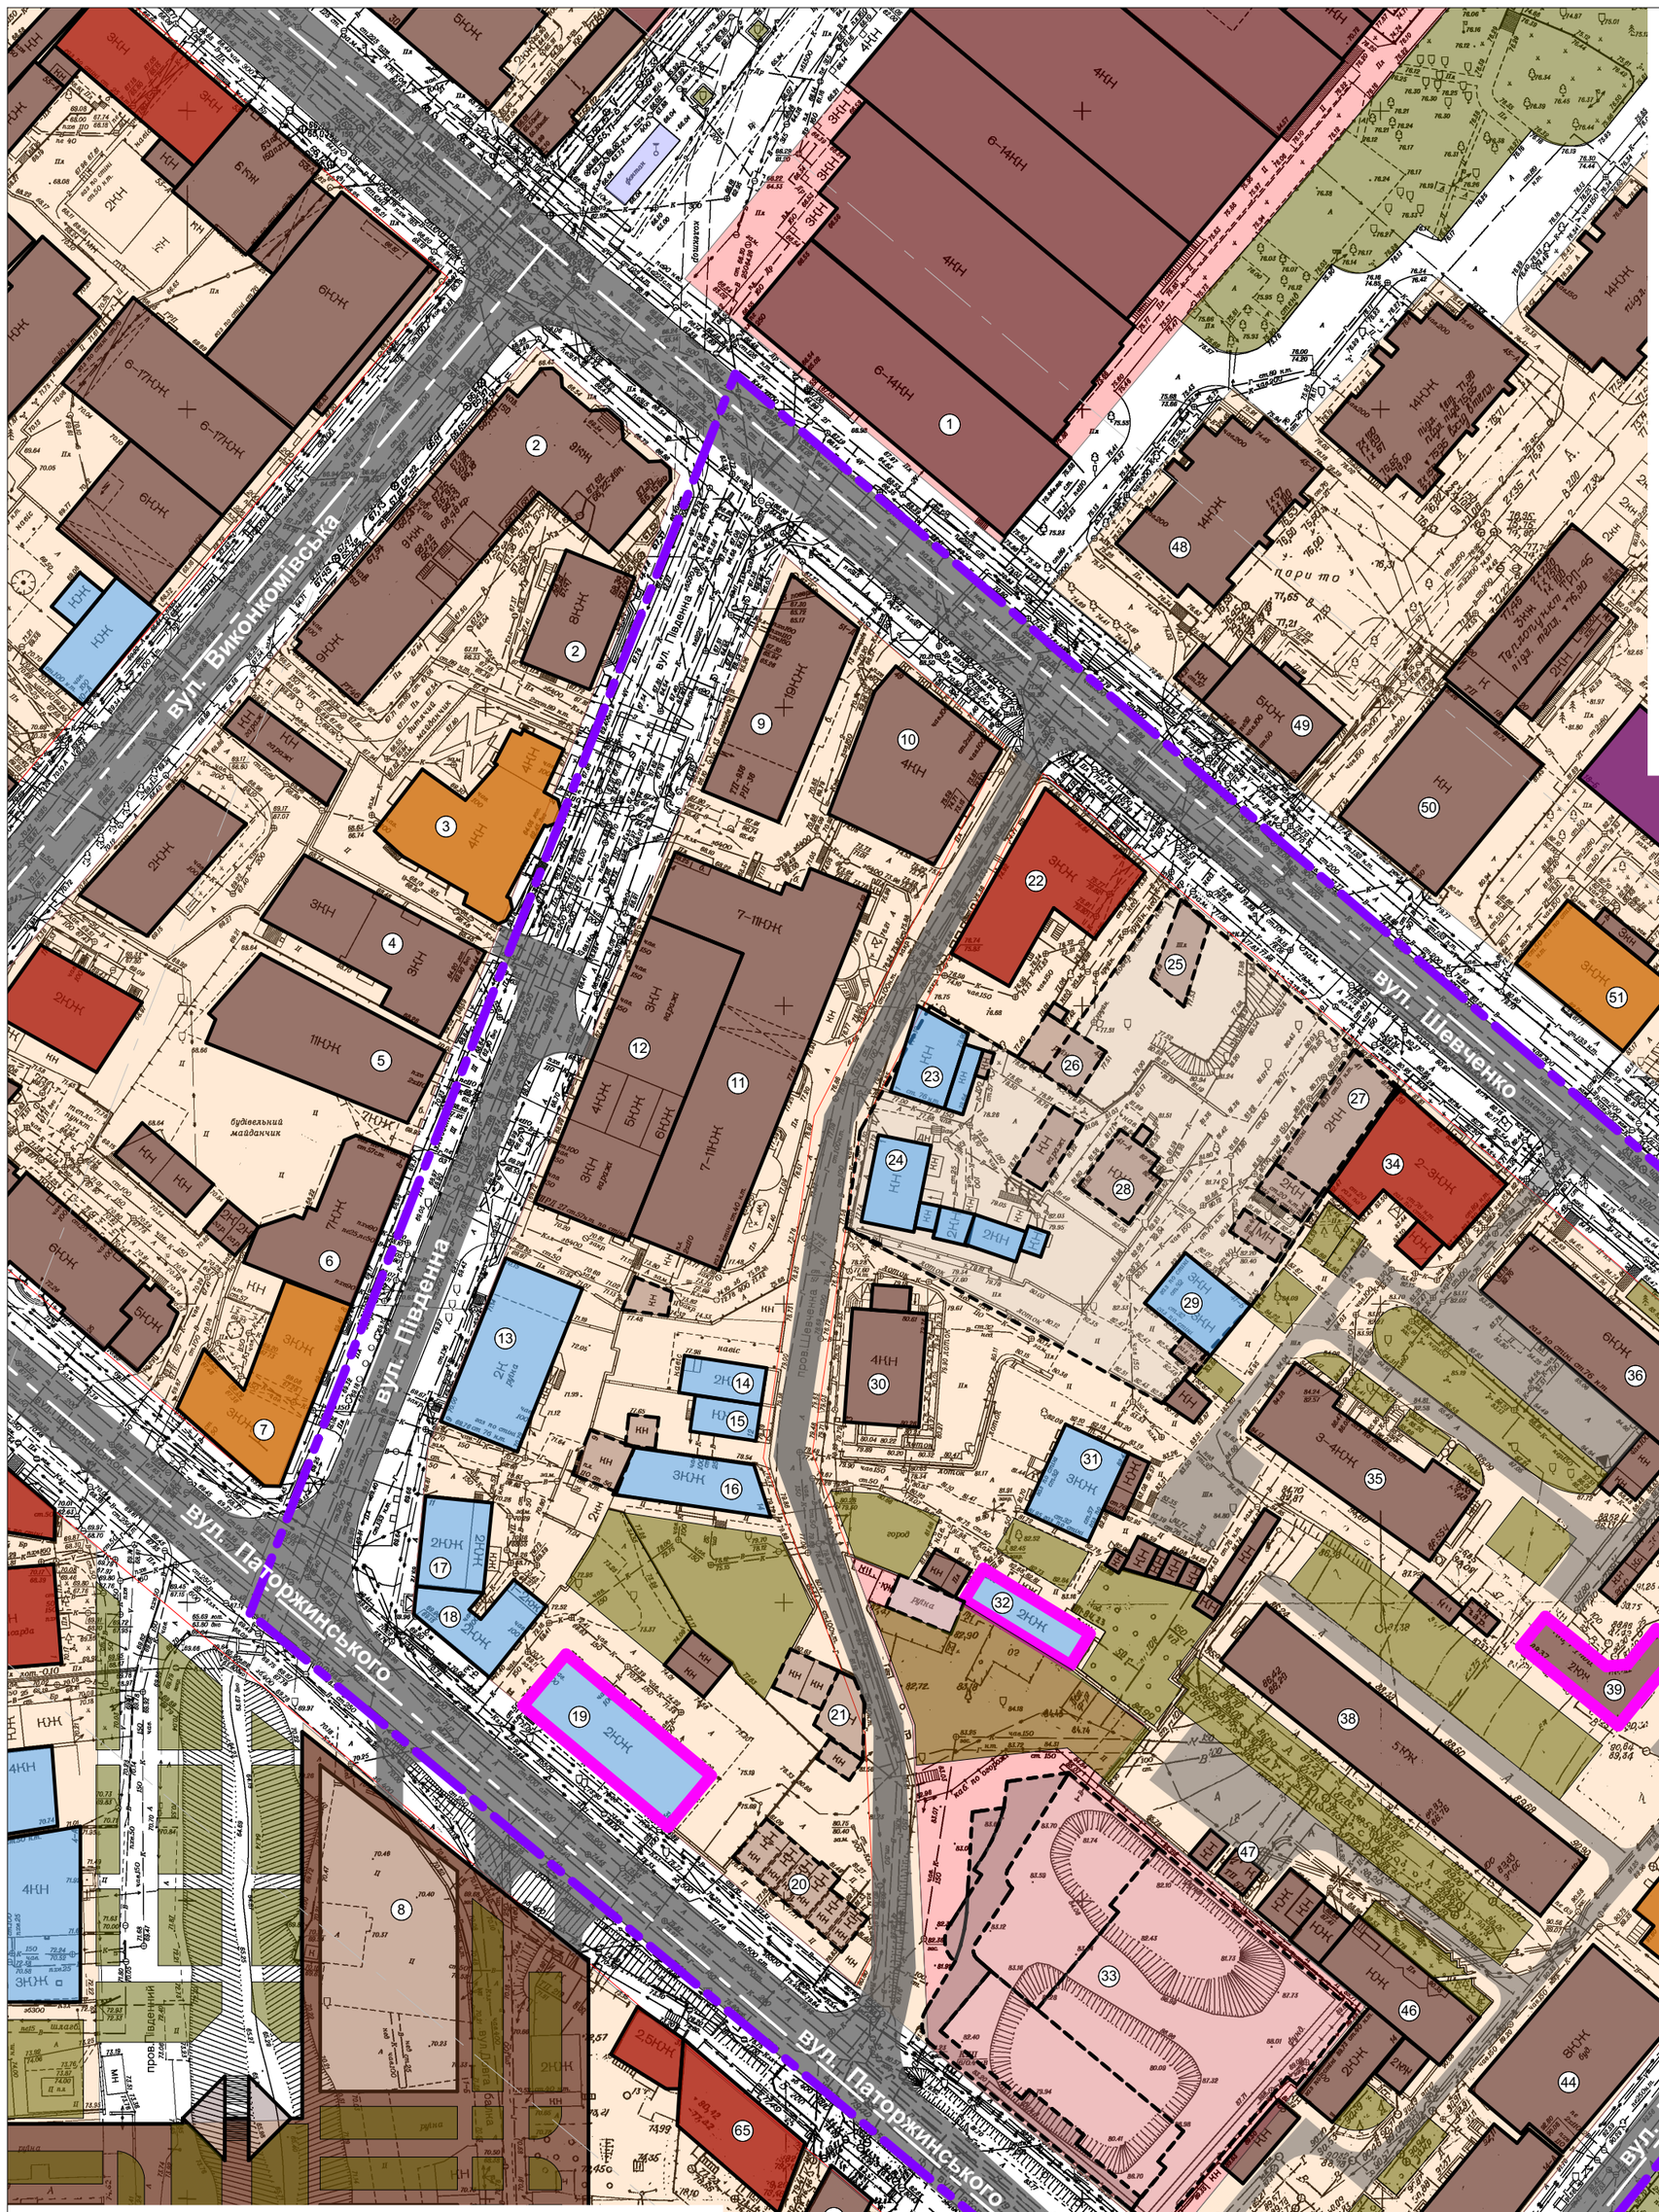

Умовні позначення:

- Територія проєктування
- Червоні лінії
- Будівлі та споруди
- Територія громадської забудови
- Територяі багатоповерхової житлової забудови
- Територяі садибної житлової забудови
- Озеленена територія
- Пам'ятки архітектури місцевого значення
- Значні історичні будівлі
- Рядові історичні будівлі
- Щойно виявлені об'єкти культурної спадщини (об'єкти архітектури)
- Значні історичні будівлі, що рекомендовані до взяття на державний облік як об'єкти культурної спадщини (об'єкти архітектури)
- Малоцінні історичні будівлі
- Застаріла (ветха) забудова

Експлікація

№	Найменування	Примітки
1	Торговий комплекс «Каскад Плаза»	
2	АЖК "Центральний" -1	
3	Офісна будівля	
4	Офісна будівля	
5	Офісна будівля	
6	Житловий будинок	
7	Багатоповерховий житловий будинок	
8	Багатоповерховий житловий комплекс (проєктуємий)	
9	ЖК "Катеринославський"	
10	Офісний центр "БЦ Madison"	
11	АЖК "Квартал Центральний"	
12	Паркінг АЖК "Квартал Центральний"	
13	Зруйнований житловий будинок	
14	Відселений житловий будинок	
15	Відселений житловий будинок	
16	Житловий будинок	
17	Зруйнований житловий будинок	
18	Зруйнований житловий будинок	
19	Ветхий житловий будинок	
20	Зруйновані гаражі	
21	Зруйновані гаражі	
22	Житловий будинок	
23	Зруйнована будівля	
24	Зруйнована будівля	
25	Зруйнована будівля	
26	Зруйнована будівля	
27	Зруйнована будівля	
28	Зруйнована будівля	
29	Зруйнована будівля	
30	Офісна будівля	
31	Житловий будинок	
32	Ветхий житловий будинок	
33	Будівеьний майданчик	
34	Житловий будинок	
35	Житловий будинок	
36	Офісна будівля	
37	Офісна будівля	
38	Житловий будинок	
39	Ветхий житловий будинок	
40	Ветхий житловий будинок	

№	Найменування	Примітки
41	Житловий будинок «Будинок інженера Непокойчицького»	
42	Житловий будинок	
43	Житловий будинок з торгівельними приміщеннями	
44	Багатоповерховий житловий будинок	
45	Житловий будинок	
46	Житловий будинок	
47	Трансформаторна підстанція 571	
48	Багатоповерховий житловий будинок	
49	Житловий будинок	
50	Гаражі	

№	Найменування	Примітки
51	Житловий будинок	
52	Житловий будинок	
53	Гаражі	
54	Дитяча стоматологічна поліклініка	
55	Житловий будинок	
56	Житловий будинок	
57	Житловий будинок	
58	Житловий будинок	
59	Житловий будинок	
60	Амбулаторія №3 Центру ПМСД №2, педіатричний відділ	
61	Житловий будинок	
62	Житловий будинок	
63	Житловий будинок	
64	Житловий будинок	
65	Житловий будинок	
66	Котельня	

Согласовано

Взамен инв.№

Подпись и дата

Инв. № подл.

Изм.	№уч.	Лист	№док	Подпись	Дата
Директор		Єрошек Ю.В.			2020
ГАП		Іваницька О.А.			2020
Виконав		Єрошек Ю.В.			2020

Замовник Департамент по роботі з активами ДМР

Детальний план
території кварталу, обмеженого вулицями:
Гоголя, Паторжинського, Шевченка та Південною (Соборний район)

Стадія	Лист	Листів
ДПТ	2	

Опорний план, поєднаний з планом існуючого використання території
М 1:1000

ФОП Єрошек Ю. В.

Формат А2