


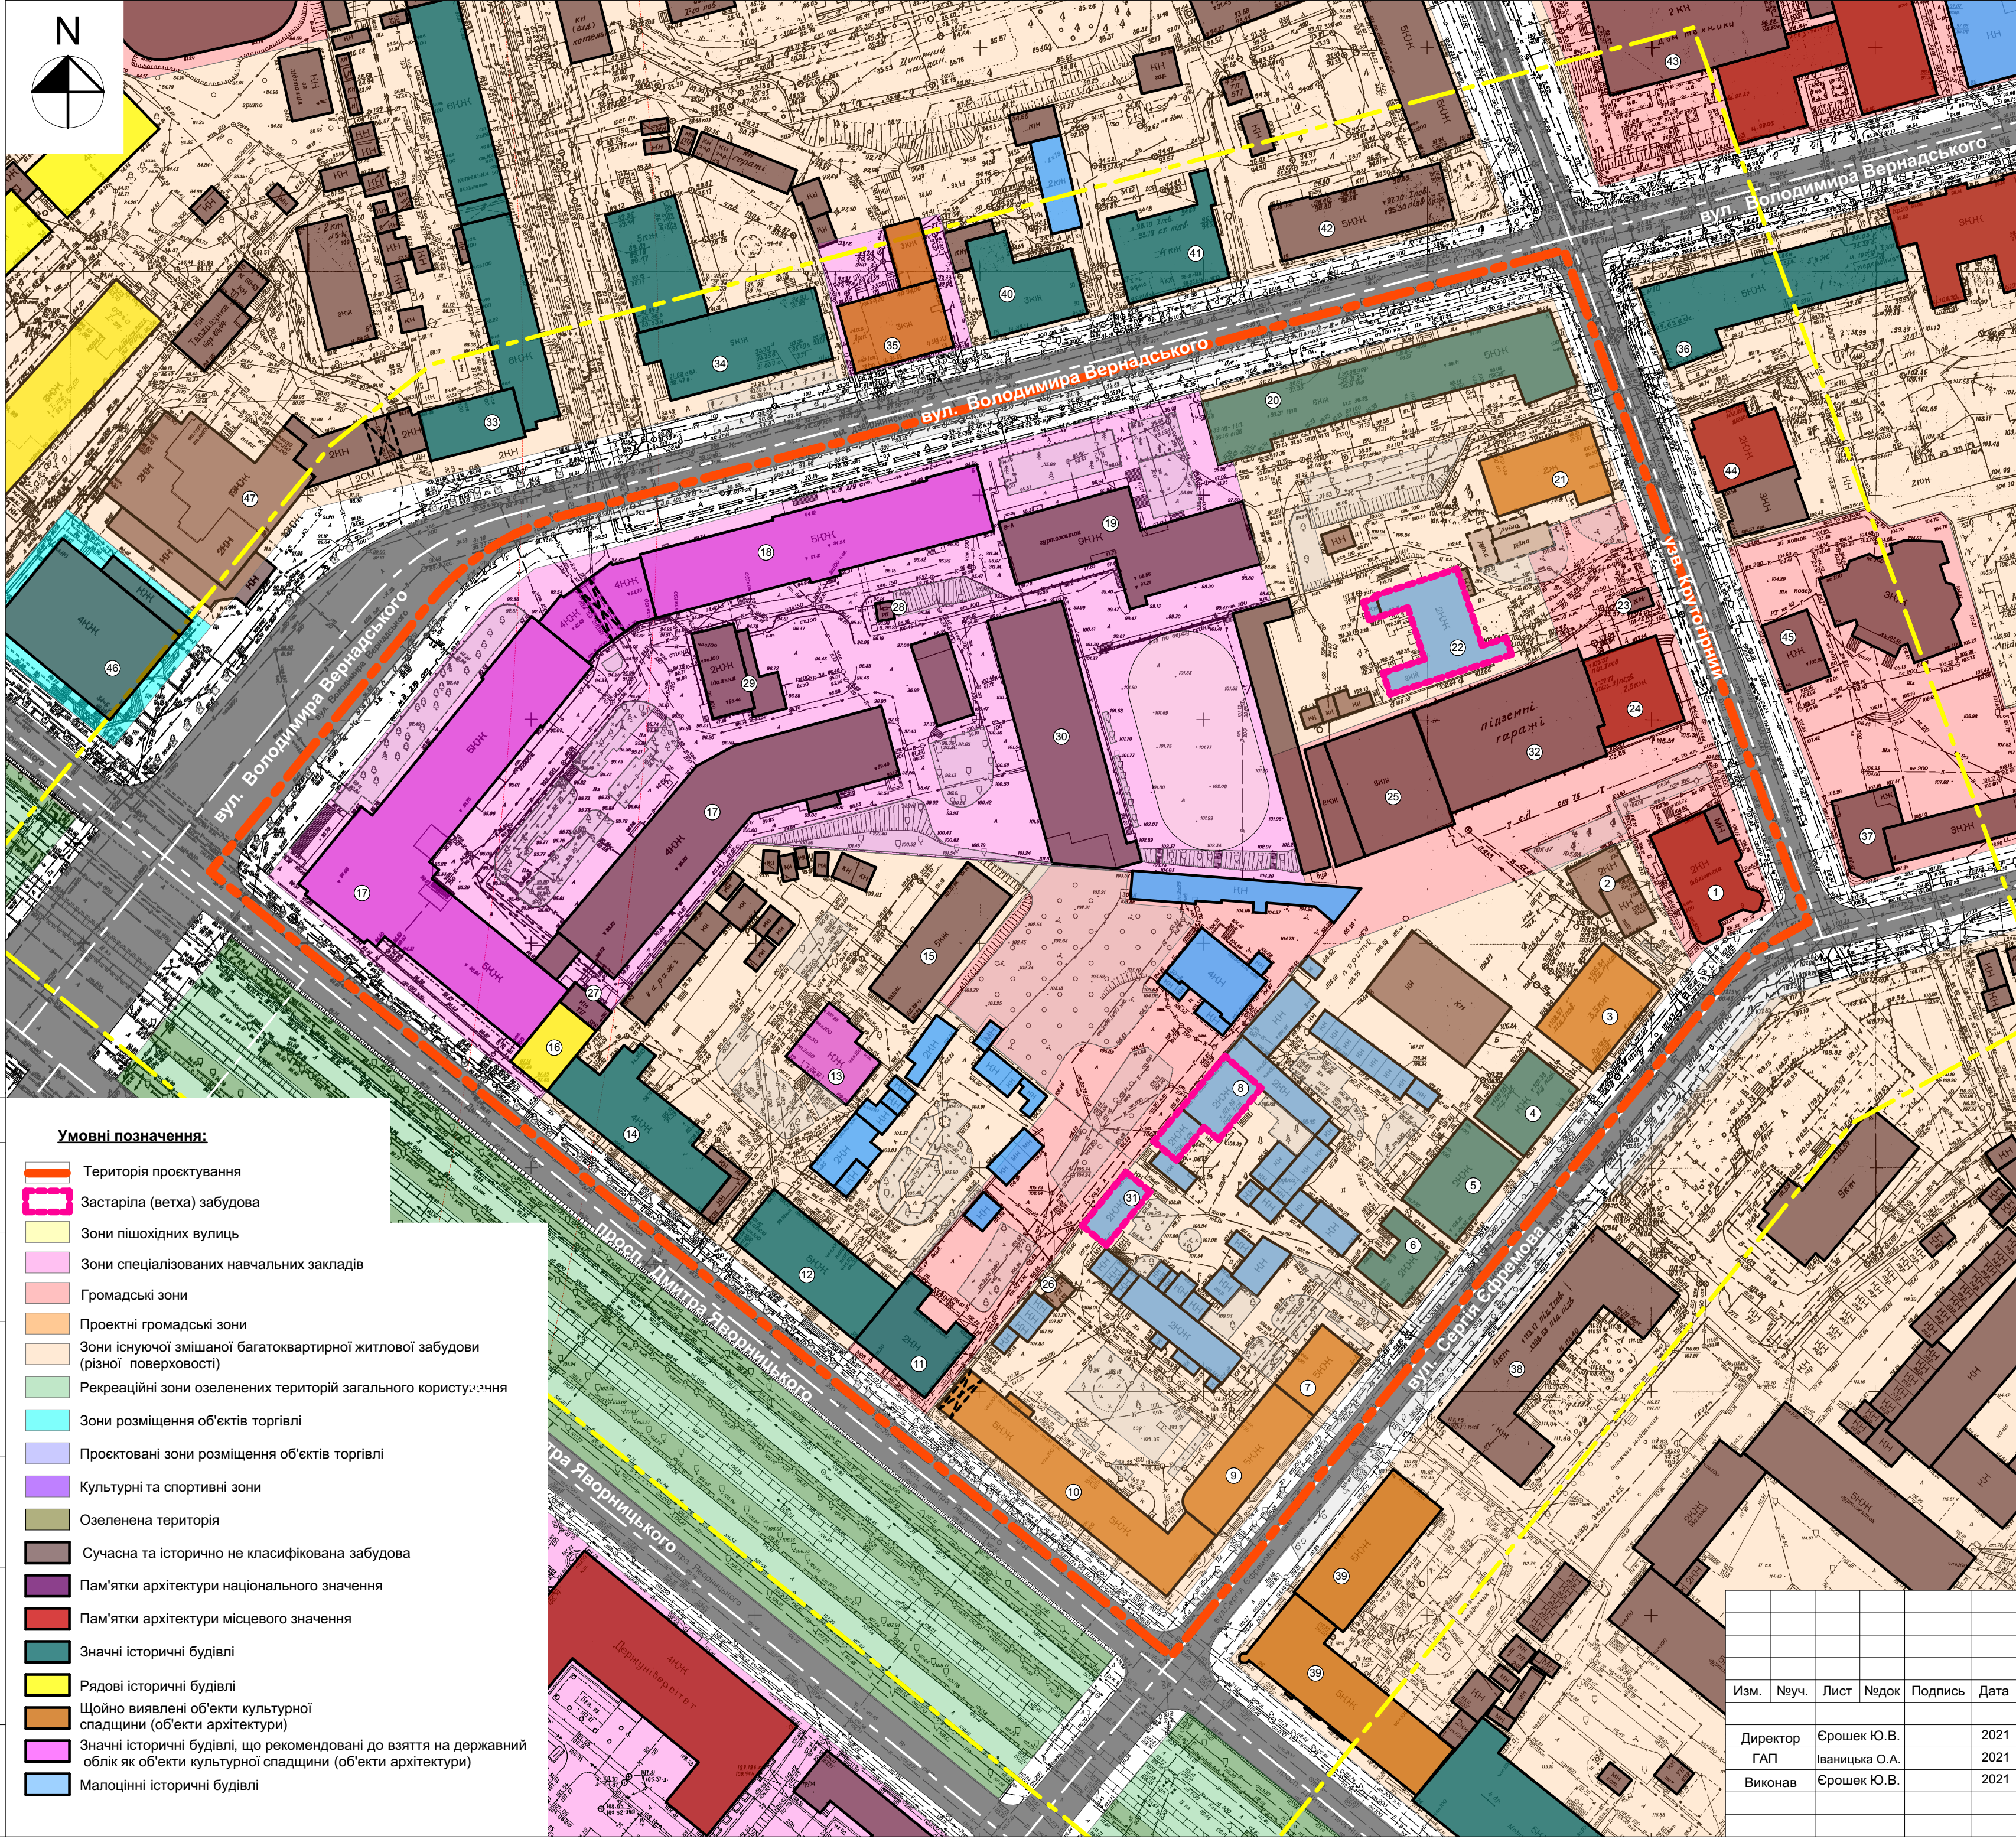

- Умовні позначення:**
- Територія проектування
 - Застаріла (ветха) забудова
 - Зони пішохідних вулиць
 - Зони спеціалізованих навчальних закладів
 - Громадські зони
 - Проектні громадські зони
 - Зони існуючої змішаної багатоквартирної житлової забудови (різної поверховості)
 - Рекреаційні зони озелених територій загального користування
 - Зони розміщення об'єктів торгівлі
 - Проектовані зони розміщення об'єктів торгівлі
 - Культурні та спортивні зони
 - Озеленена територія
 - Сучасна та історично не класифікована забудова
 - Пам'ятки архітектури національного значення
 - Пам'ятки архітектури місцевого значення
 - Значні історичні будівлі
 - Рядові історичні будівлі
 - Щойно виявлені об'єкти культурної спадщини (об'єкти архітектури)
 - Значні історичні будівлі, що рекомендовані до взяття на державний облік як об'єкти культурної спадщини (об'єкти архітектури)
 - Малоцінні історичні будівлі

Експлікація			
№	Найменування	Примітки	
1	Адміністративна будівля «Дніпропетровська обласна бібліотека для дітей»		
2	Приватний будинок		
3	Малоповерховий житловий будинок з приміщеннями громадського призначення на 1 пов.		
4	Адміністративна будівля		
5	Малоповерховий житловий будинок		
6	Малоповерховий житловий будинок		
7	Житловий будинок		
8	Малоповерховий житловий будинок		
9	Житловий будинок		
10	Житловий будинок з приміщеннями громадського призначення на 1 пов.		
11	Адміністративна будівля		
12	Житловий будинок з приміщеннями громадського призначення на 1 пов.		
13	Малоповерховий житловий будинок		
14	Житловий будинок з приміщеннями громадського призначення на 1 пов.		
15	Малоповерховий житловий будинок		
16	Малоповерховий житловий будинок		
17	Адміністративна будівля «Університет митної справи та фінансів»		
18	Адміністративна будівля «Університет митної справи та фінансів»		
19	Гуртожиток № 2		
20	Житловий будинок з приміщеннями громадського призначення на 1 пов.		
21	Малоповерховий житловий будинок		
22	Малоповерховий житловий будинок		
23	Прохідна КПП		
24	Адміністративна будівля		
25	Адміністративна будівля		
26	Трансформаторна підстанція 235		
27	Трансформаторна підстанція 328		
28	Розподільчий пункт		
29	Будівля громадського призначення		
30	Будівля громадського призначення		
31	Адміністративна будівля		
32	Підземні гаражі		
33	Адміністративна будівля		
34	Адміністративна будівля. Дніпровський державний медичний університет		
35	Житловий будинок з приміщ. громадського признач.		
36	Багатоквартирний житловий будинок		
37	Адміністративна будівля		
38	Багатоквартирний житловий будинок		
39	Багатоквартирний житловий будинок		
40	Адміністративна будівля. Соборний відділ РАЦС		
41	Багатоквартирний житловий будинок		
42	Багатоквартирний житловий будинок		
43	Адміністративна будівля		
44	Адміністративна будівля		
45	Адміністративна будівля		
46	Адміністративна будівля		
47	Багатоквартирний житловий будинок		