


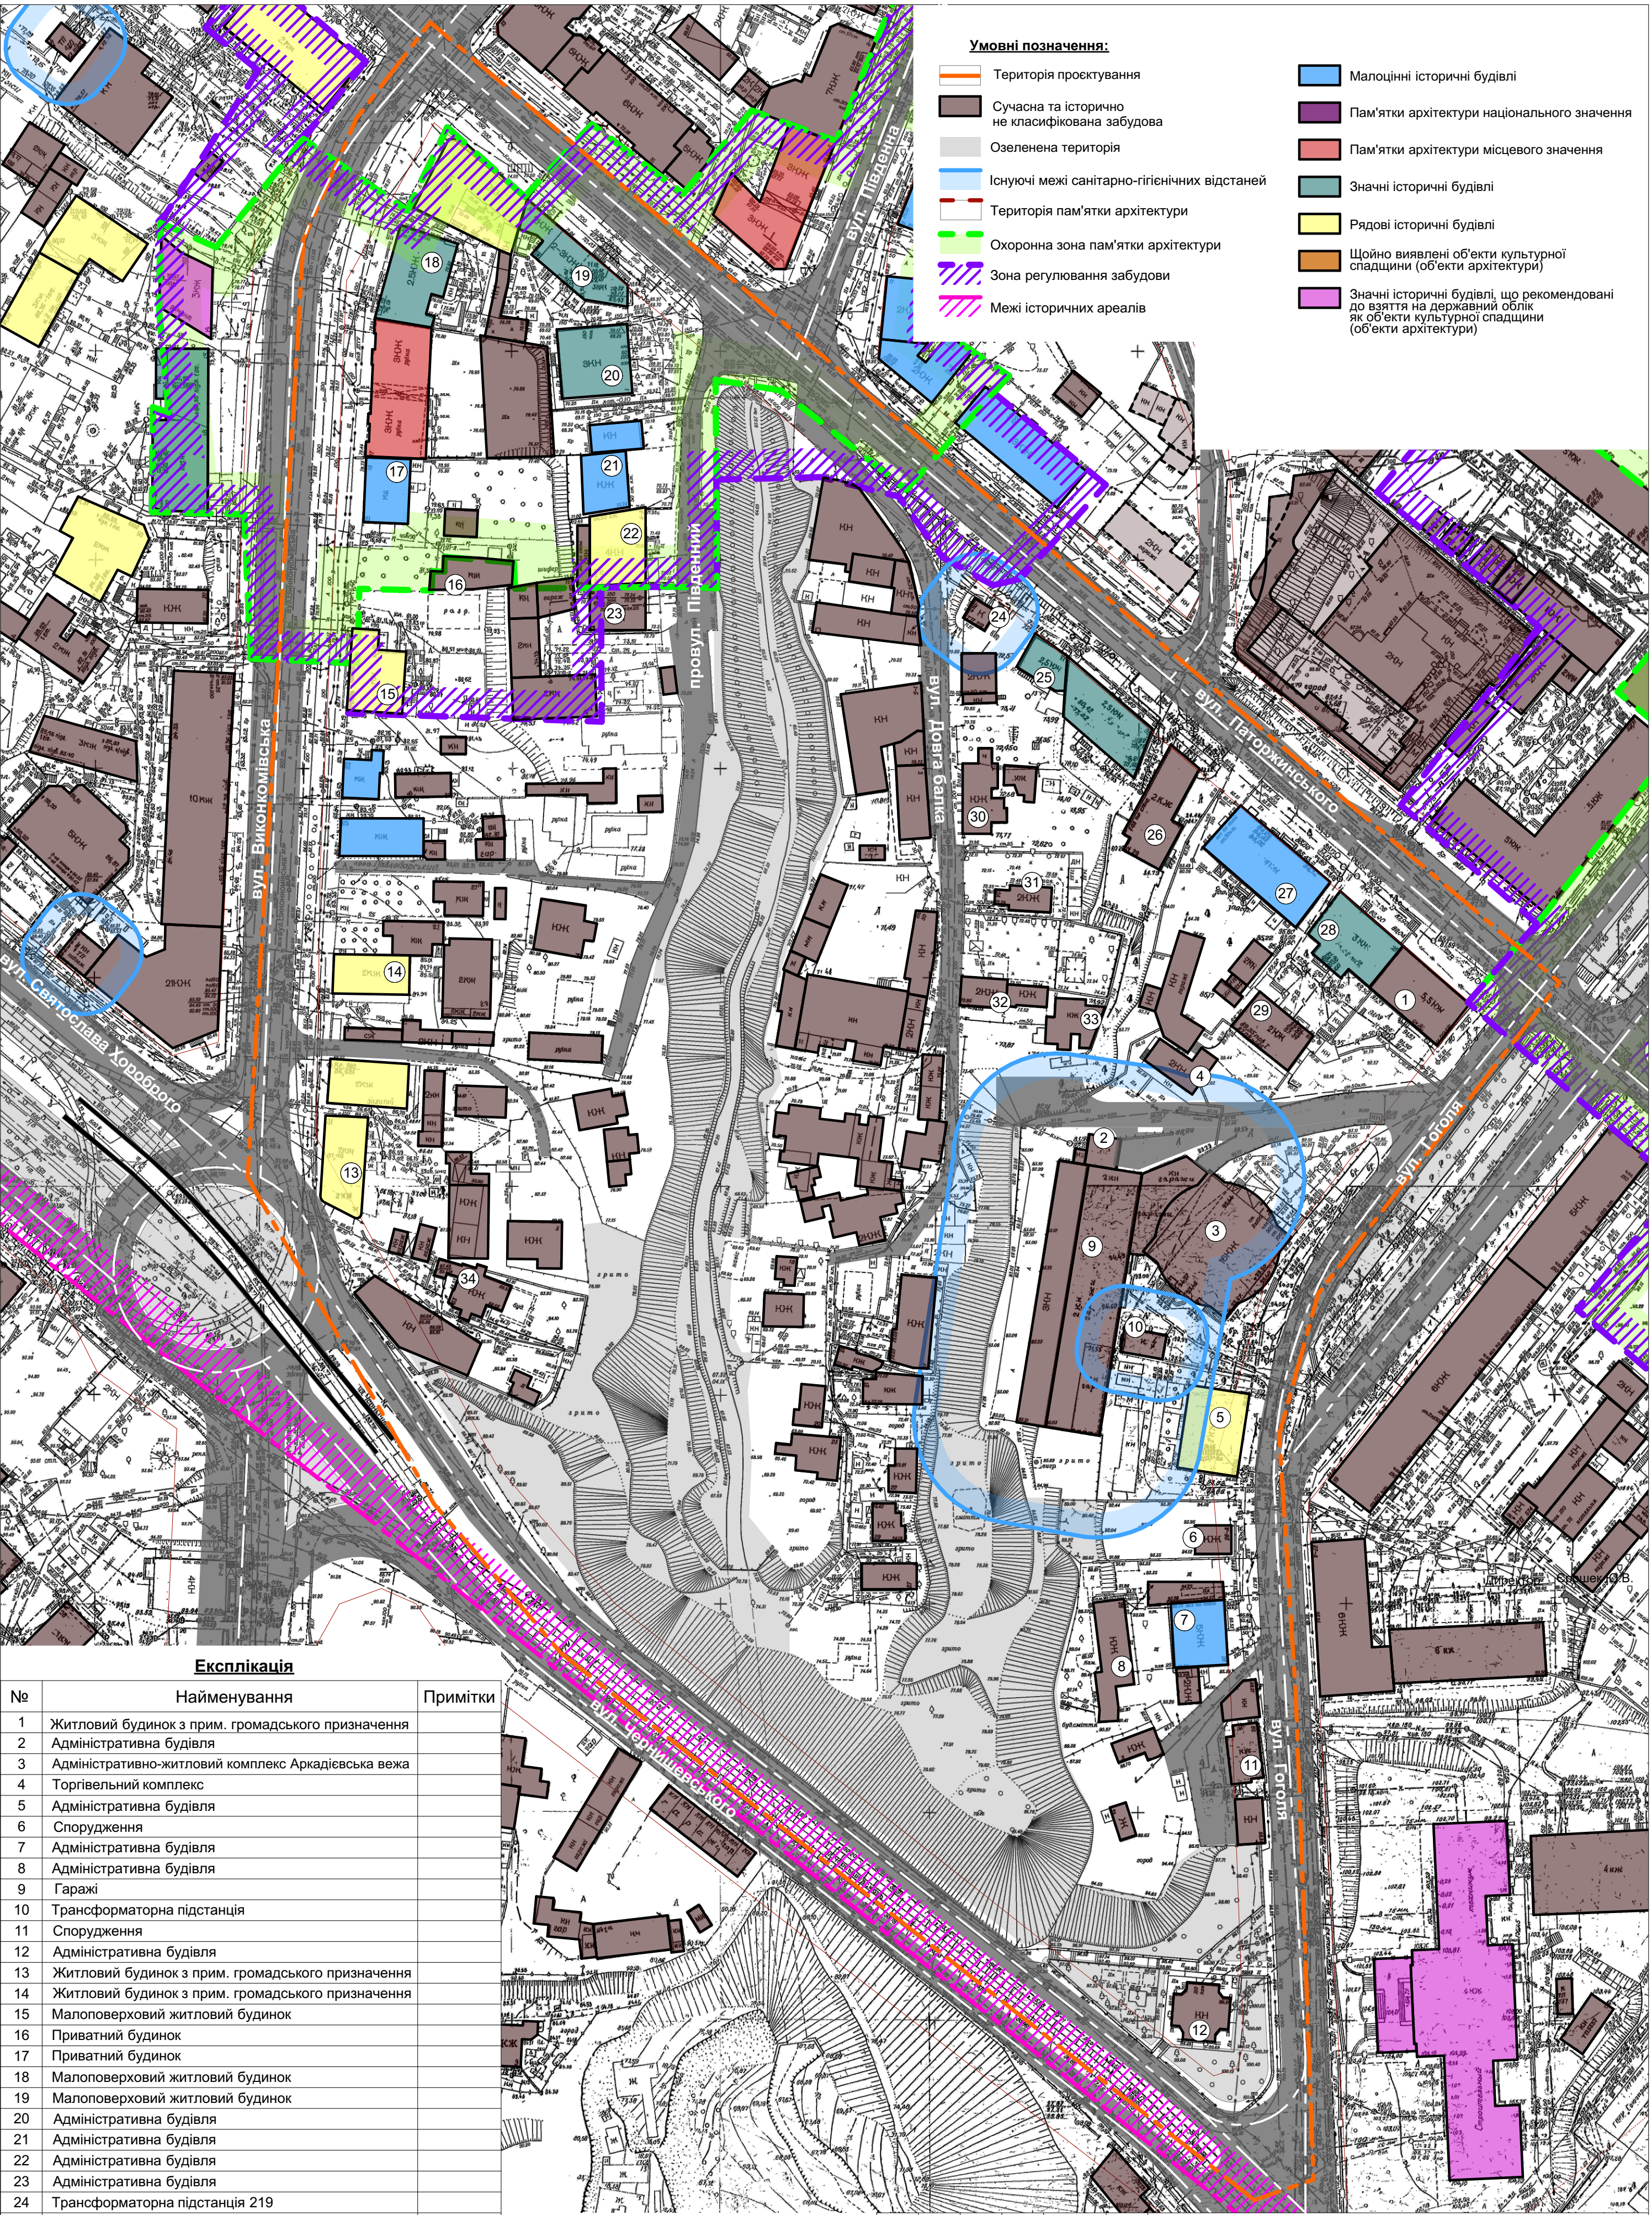

Експлікація

№	Найменування	Примітки
1	Житловий будинок з прим. громадського призначення	
2	Адміністративна будівля	
3	Адміністративно-житловий комплекс Аркадієвська вежа	
4	Торгівельний комплекс	
5	Адміністративна будівля	
6	Спорудження	
7	Адміністративна будівля	
8	Адміністративна будівля	
9	Гаражі	
10	Трансформаторна підстанція	
11	Спорудження	
12	Адміністративна будівля	
13	Житловий будинок з прим. громадського призначення	
14	Житловий будинок з прим. громадського призначення	
15	Малоповерховий житловий будинок	
16	Приватний будинок	
17	Приватний будинок	
18	Малоповерховий житловий будинок	
19	Малоповерховий житловий будинок	
20	Адміністративна будівля	
21	Адміністративна будівля	
22	Адміністративна будівля	
23	Адміністративна будівля	
24	Трансформаторна підстанція 219	
25	Малоповерховий житловий будинок	
26	Малоповерховий житловий будинок	
27	Малоповерховий житловий будинок	
28	Малоповерховий житловий будинок	
29	Малоповерховий житловий будинок	
30	Приватний будинок	
31	Приватний будинок	
32	Приватний будинок	
33	Приватний будинок	
34	Приватний будинок	
35		

						Замовник Департамент по роботі з активами ДМР		
						«Внесення змін до детального плану території кварталу, обмеженого вулицями Виконкомівською, Паторжинською, Гоголя та Чернишевською, затвердженого рішенням міської ради від 21.11.2018 № 279/37 (Шевченківський та Соборний райони)»		
Изм. Науч. Лист Надок Подпись Дата						Стадія Лист Листів		
Директор Єрошек Ю.В. 2022						ДПТ 3		
ГАП Іваніцька О.А. 2022								
Виконав Єрошек Ю.В. 2022								
						Схема існуючих планувальних обмежень М 1:1000		
						ФОП "Єрошек Ю.В."		