


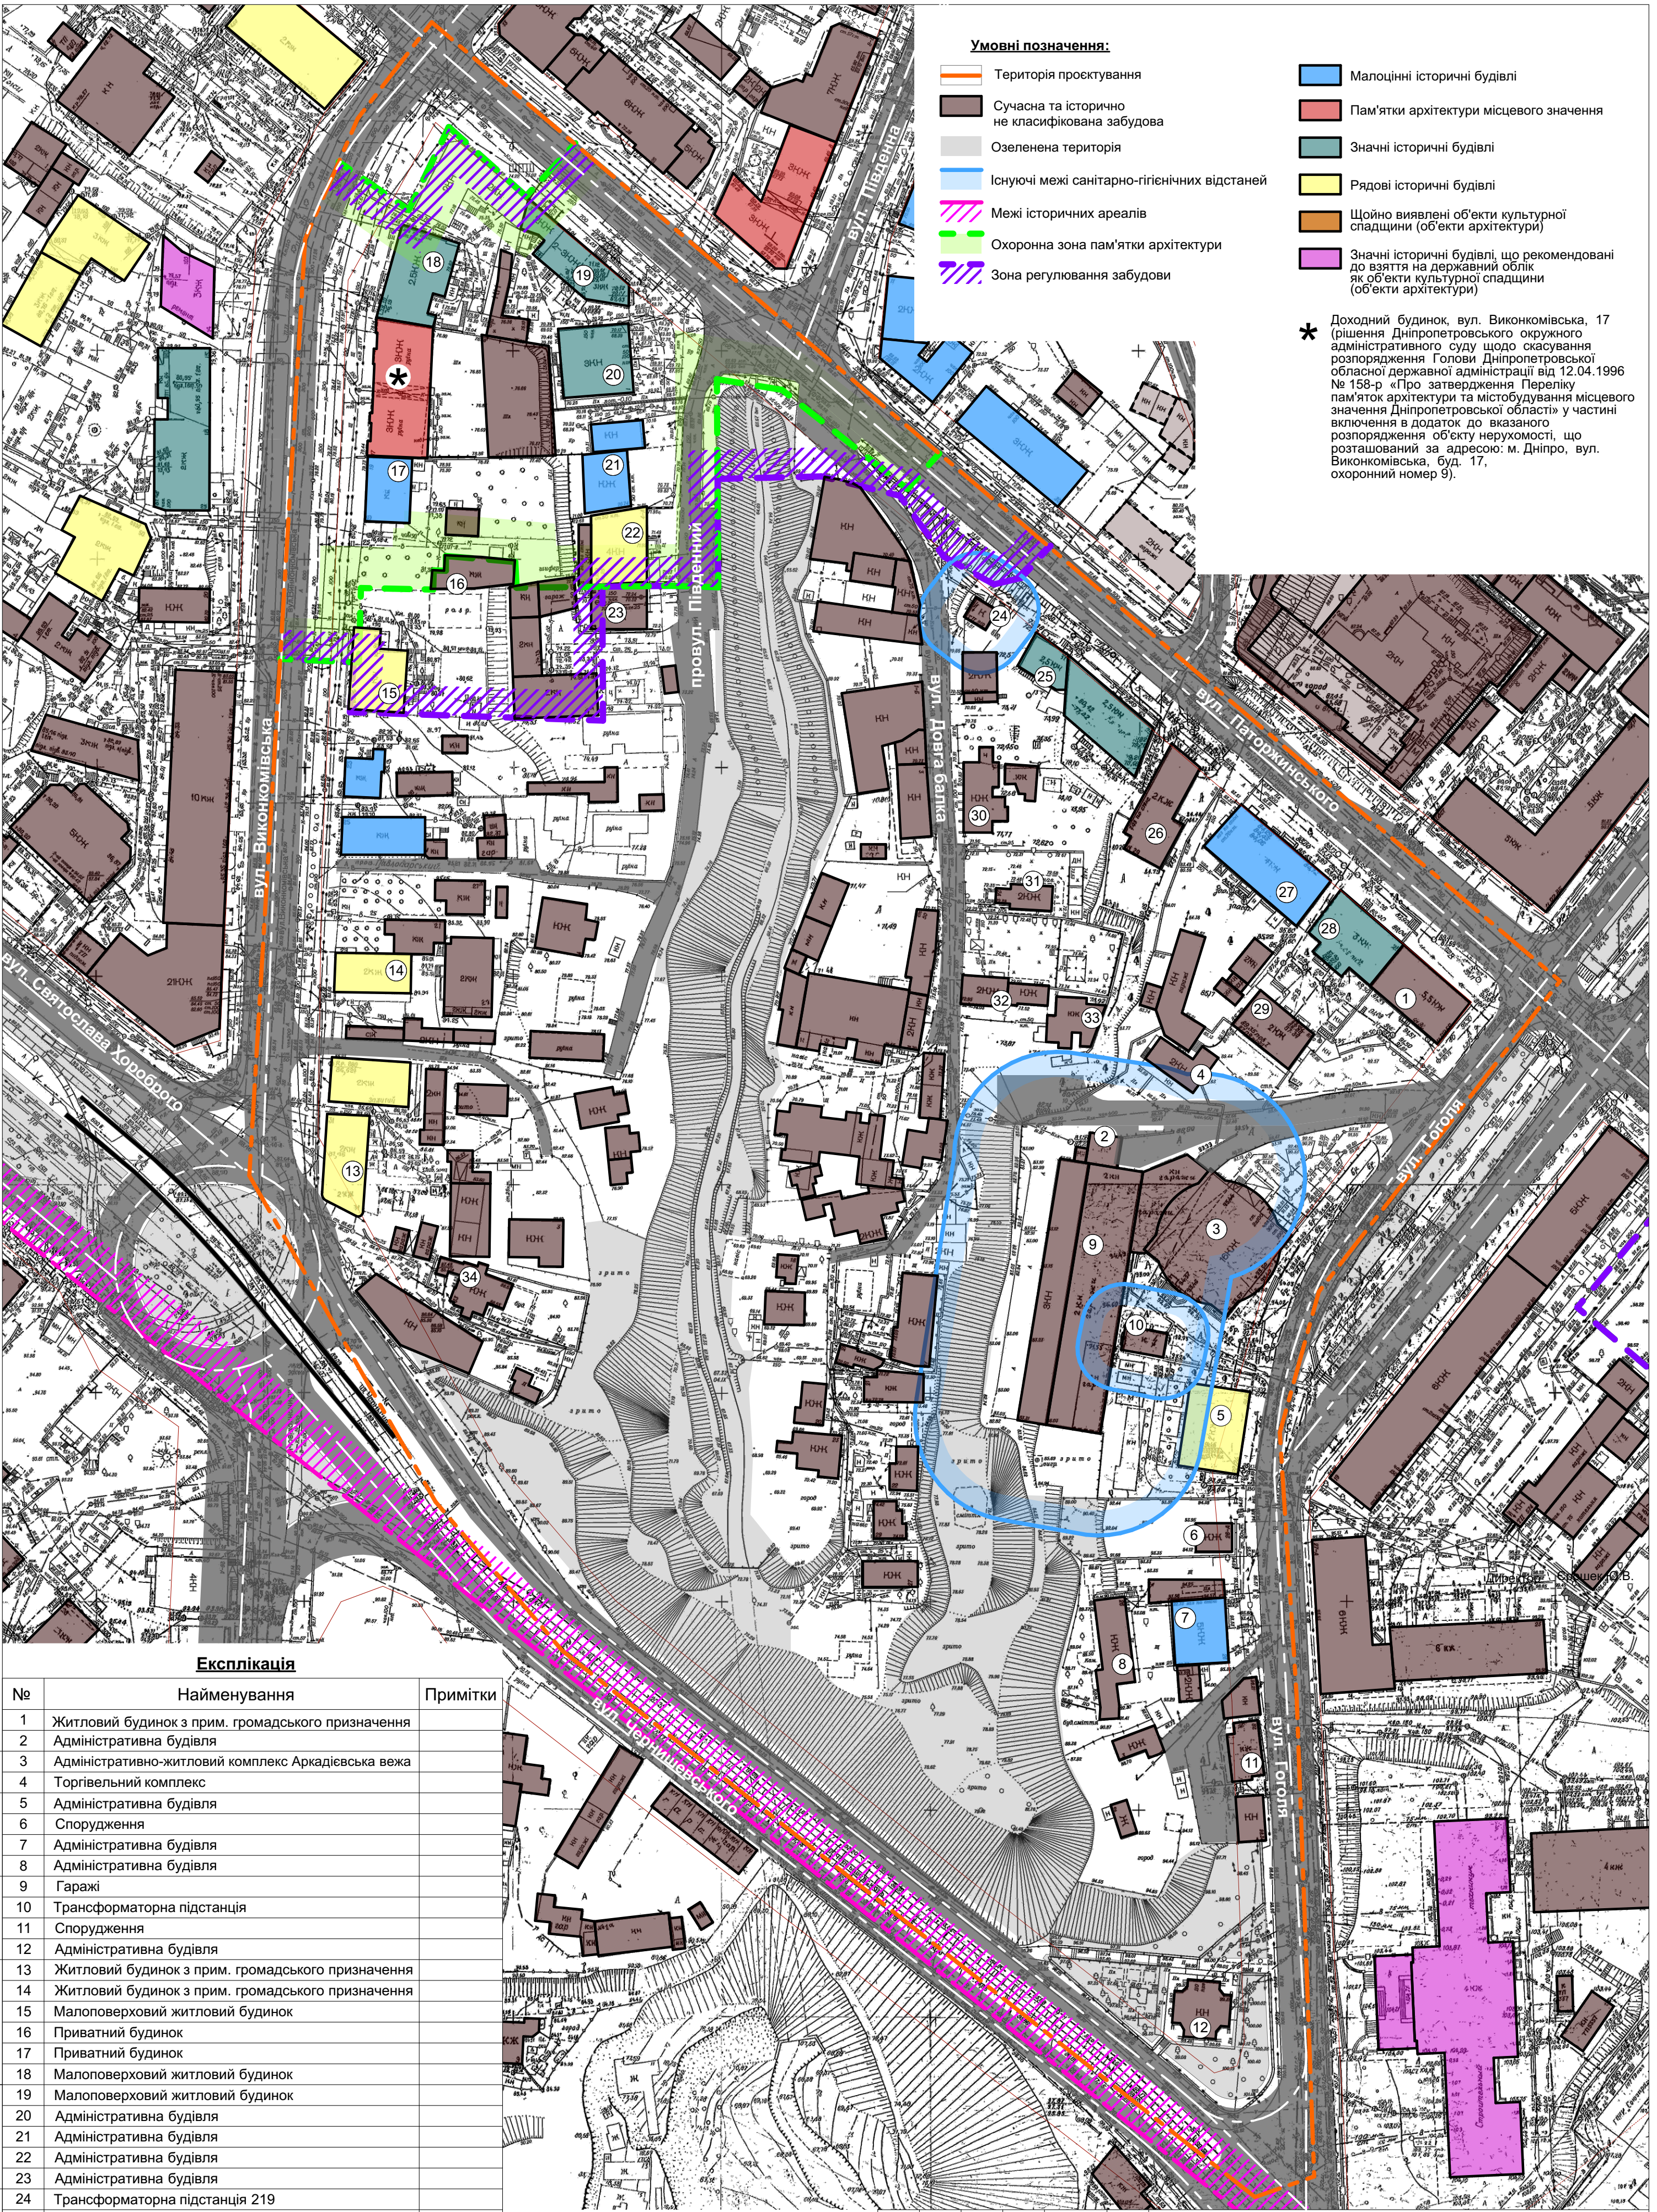

Експлікація

№	Найменування	Примітки
1	Житловий будинок з прим. громадського призначення	
2	Адміністративна будівля	
3	Адміністративно-житловий комплекс Аркадієвська вежа	
4	Торгівельний комплекс	
5	Адміністративна будівля	
6	Спорудження	
7	Адміністративна будівля	
8	Адміністративна будівля	
9	Гаражі	
10	Трансформаторна підстанція	
11	Спорудження	
12	Адміністративна будівля	
13	Житловий будинок з прим. громадського призначення	
14	Житловий будинок з прим. громадського призначення	
15	Малоповерховий житловий будинок	
16	Приватний будинок	
17	Приватний будинок	
18	Малоповерховий житловий будинок	
19	Малоповерховий житловий будинок	
20	Адміністративна будівля	
21	Адміністративна будівля	
22	Адміністративна будівля	
23	Адміністративна будівля	
24	Трансформаторна підстанція 219	
25	Малоповерховий житловий будинок	
26	Малоповерховий житловий будинок	
27	Малоповерховий житловий будинок	
28	Малоповерховий житловий будинок	
29	Малоповерховий житловий будинок	
30	Приватний будинок	
31	Приватний будинок	
32	Приватний будинок	
33	Приватний будинок	
34	Приватний будинок	
35		

Замовник						Департамент по роботі з активами ДМР		
«Внесення змін до детального плану території кварталу, обмеженого вулицями Виконкомівською, Патержинською, Гоголя та Чернишевською, затвердженого рішенням міської ради від 21.11.2018 № 270/37 (Шевченківський та Соборний райони)»								
Ізм.	Науч.	Лист	№ док	Підпись	Дата			
Директор	Єрошек Ю.В.				2022			
ГАП	Іваніцька О.А.				2022			
Виконав	Єрошек Ю.В.				2022			
						Схема існуючих планувальних обмежень М 1:1000		
						Стадія	Лист	Листів
						ДПТ	3	
						ФОП "Єрошек Ю.В."		