


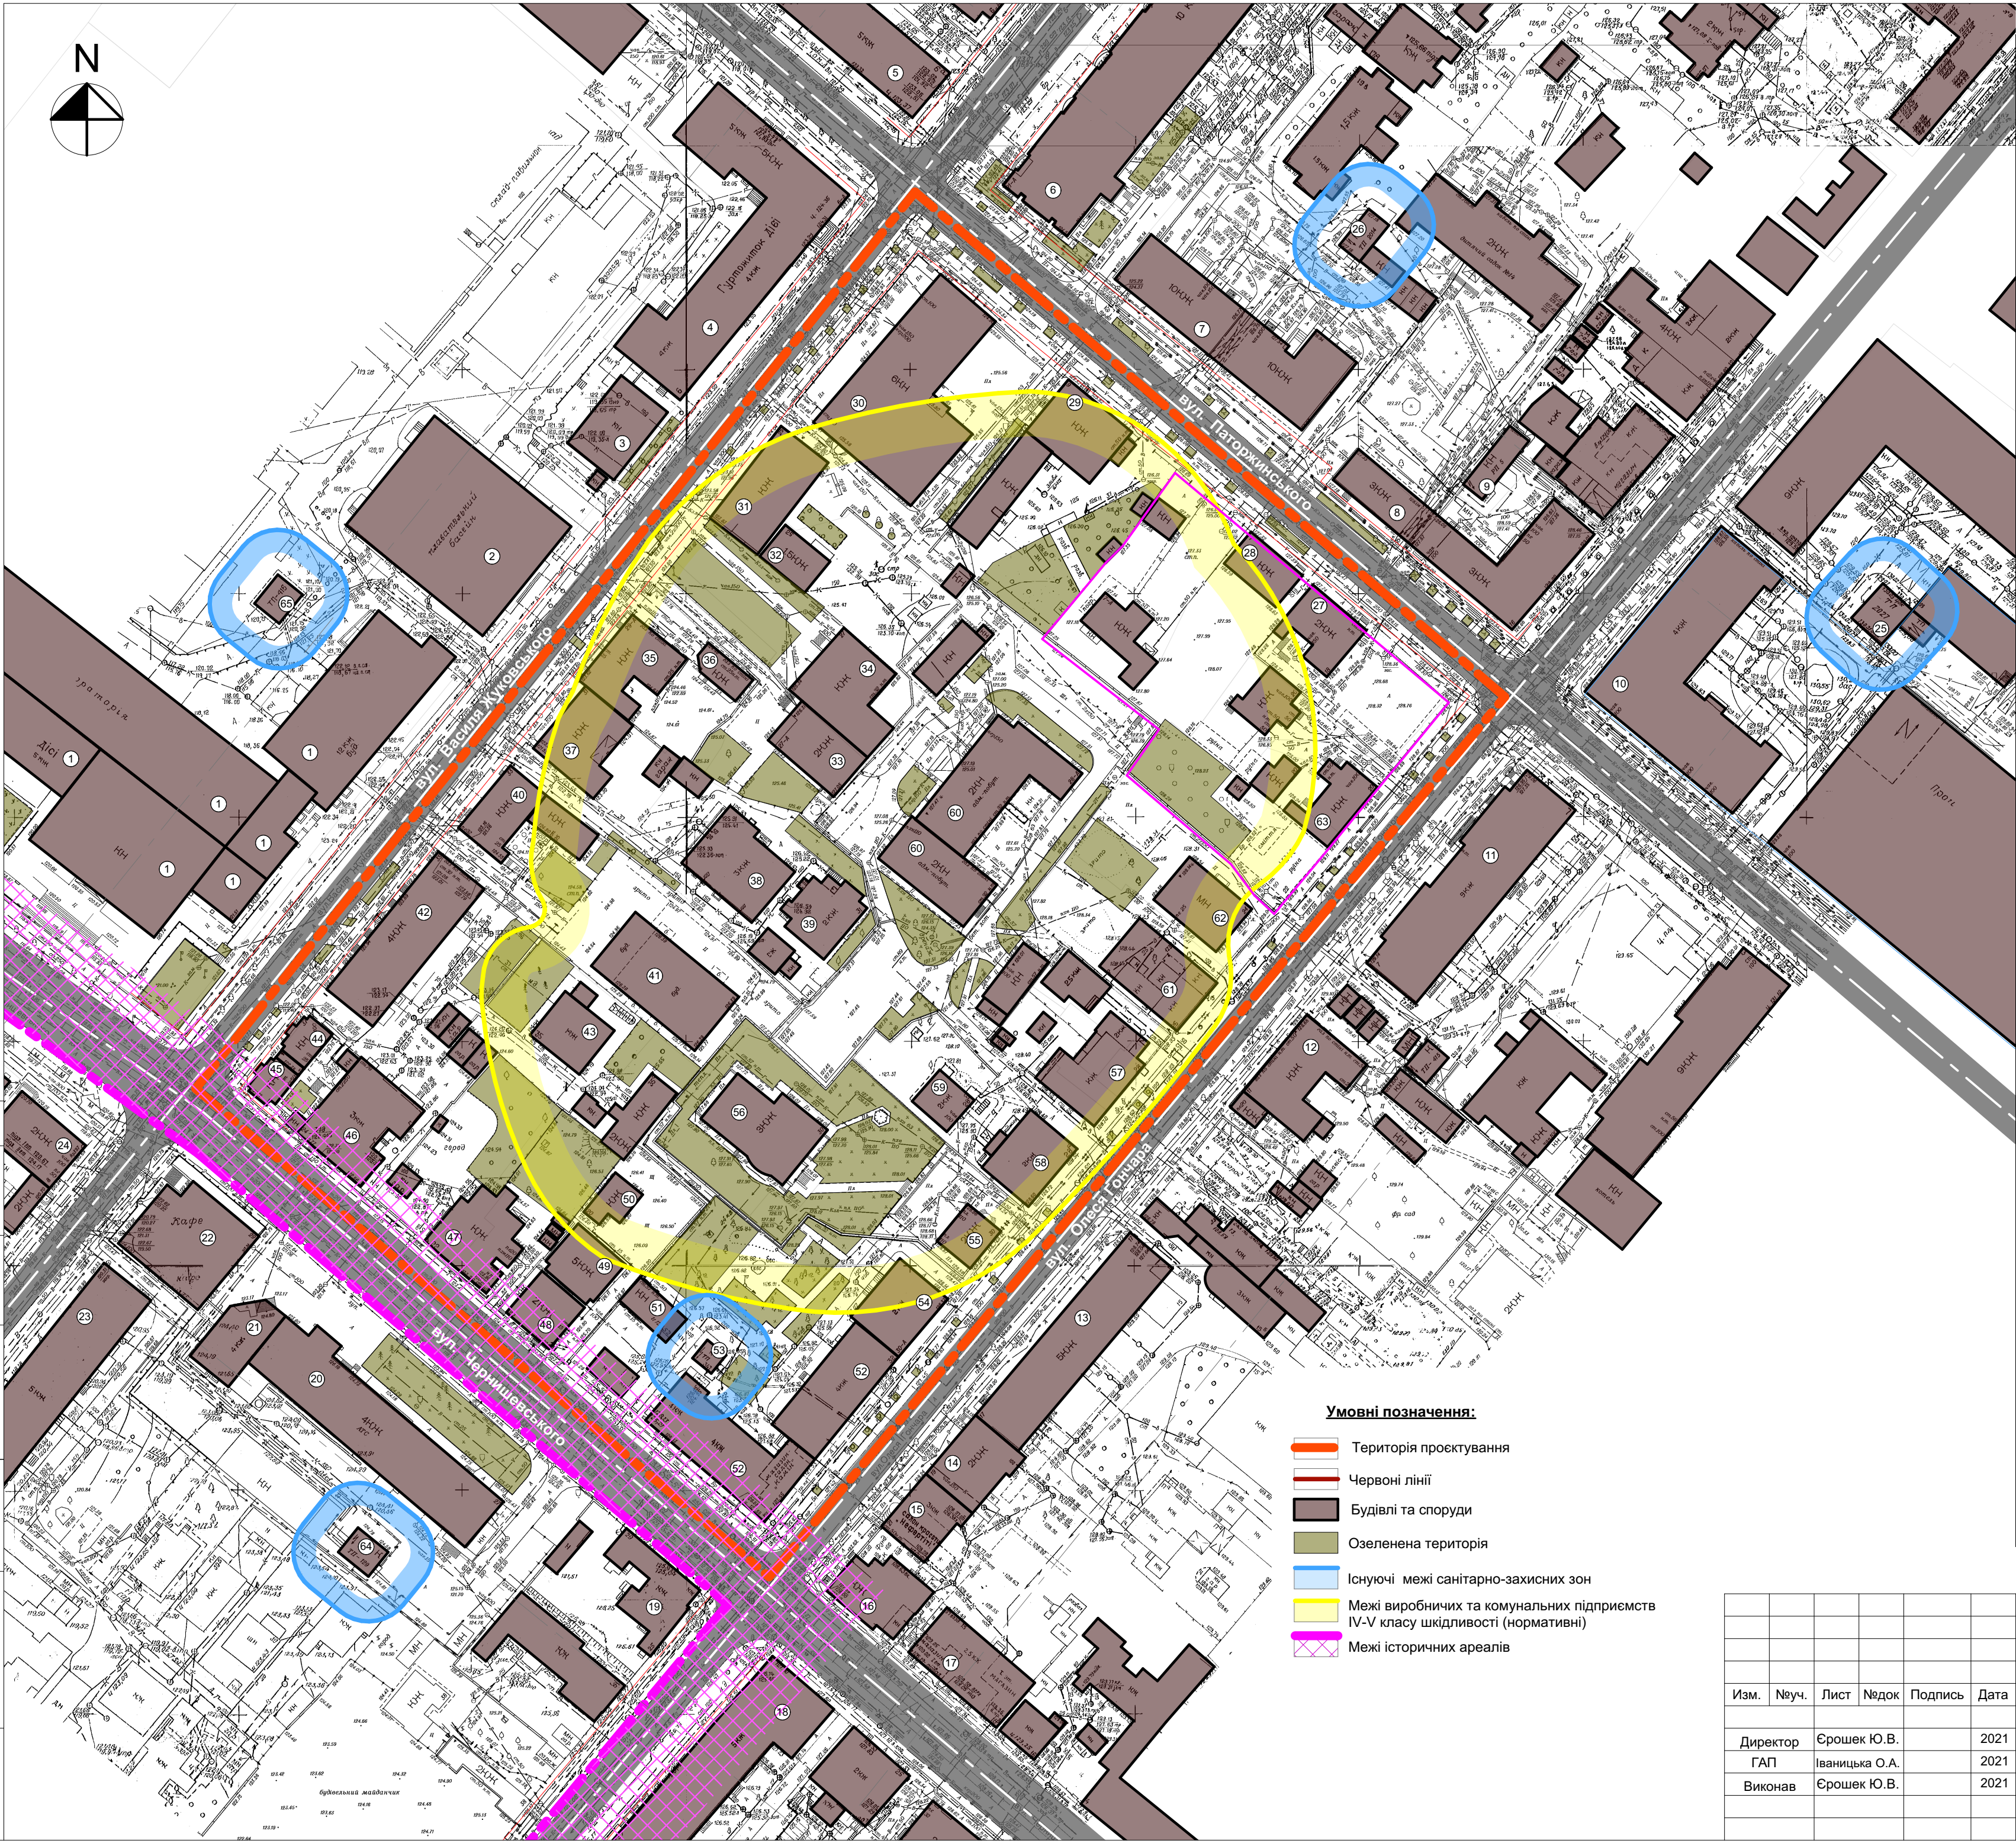

Експлікація		
№	Найменування	Примітки
1	Придніпровська державна академія будівництва та архітектури ПДАБА	
2	Басейн ПДАБА	
3	Автошкола ДВНЗ ПДАБА	
4	Гуртожиток ПДАБА	
5	Житловий будинок з приміщ. громадського признач.	
6	Житловий будинок з приміщ. громадського признач.	
7	Житловий будинок	
8	Будівля АТИС-ДНЕПР ООО	
9	РП 5	
10	Житловий будинок з приміщ. громадського признач.	
11	Житловий будинок з приміщ. громадського признач.	
12	Житловий будинок	
13	Житловий будинок з приміщ. громадського признач.	
14	Житловий будинок з приміщ. громадського признач.	
15	Житловий будинок з приміщ. громадського признач.	
16	Житловий будинок з приміщ. громадського признач.	
17	Житловий будинок з приміщ. громадського признач.	
18	Житловий будинок з приміщ. громадського признач.	
19	Автошкола "Дніпро-альфа"	
20	Офісна будівля	
21	ДФ ТОВ "Автошкола ТРІУМФ"	
22	Кафе "Train Station"	
23	Житловий будинок з приміщ. громадського признач.	
24	Гастробар "LATARIA"	
25	Трансформаторна підстанція 2027	
26	Трансформаторна підстанція 2014	
27	Адміністративна будівля	
28	Будівля	
29	Малоповерховий житловий будинок	
30	Адміністративна будівля	
31	Адміністративна будівля	
32	Малоповерховий житловий будинок	
33	Малоповерховий житловий будинок	
34	Дитячий клуб "KID FIT"	
35	Адміністративна будівля	
36	Адміністративна будівля	
37	Малоповерховий житловий будинок	
38	Малоповерховий житловий будинок	
39	Малоповерховий житловий будинок	
40	Малоповерховий житловий будинок	
41	Багатоповерховий житловий будинок	
42	Житловий будинок з приміщ. громадського признач.	
43	Приватний житловий будинок	
44	Адміністративна будівля	
45	Адміністративна будівля	
46	Адміністративна будівля	
47	Адміністративна будівля	
48	Малоповерховий житловий будинок	
49	Малоповерховий житловий будинок	
50	Малоповерховий житловий будинок	
51	Будівля	
52	Житловий будинок з приміщ. громадського признач.	
53	Трансформаторна підстанція 347	
54	Житловий будинок з приміщ. громадського признач.	
55	Приватний житловий будинок	
56	Приватний житловий будинок	
57	Малоповерховий житловий будинок	
58	Малоповерховий житловий будинок	
59	Малоповерховий житловий будинок	
60	Адміністративна будівля	
61	Адміністративна будівля	
62	Адміністративна будівля	
63	Адміністративна будівля	
64	Трансформаторна підстанція129	
65	Трансформаторна підстанція 416	

- Умовні позначення:**
- Територія проектування
 - Червоні лінії
 - Будівлі та споруди
 - Озеленена територія
 - Існуючі межі санітарно-захисних зон
 - Межі виробничих та комунальних підприємств IV-V класу шкідливості (нормативні)
 - Межі історичних ареалів

						Замовник Департамент по роботі з активами ДМР				
						Детальний план території кварталу, обмеженого вулицями: Гончара, Паторжинського, Жуковського та Чернишевського				
Изм.	Неуч.	Лист	Недок	Подпись	Дата			Стадія	Лист	Листів
Директор		Єрошек Ю.В.			2021	Схема існуючих планувальних обмежень М 1:1000		ДПТ	3	
ГАП		Іваніцька О.А.			2021					
Виконав		Єрошек Ю.В.			2021					
								ФОП Єрошек Ю. В. м. Дніпро		

Сопоставлено

Взячен ина.№

Подпись и дата

Ина. № подл.