


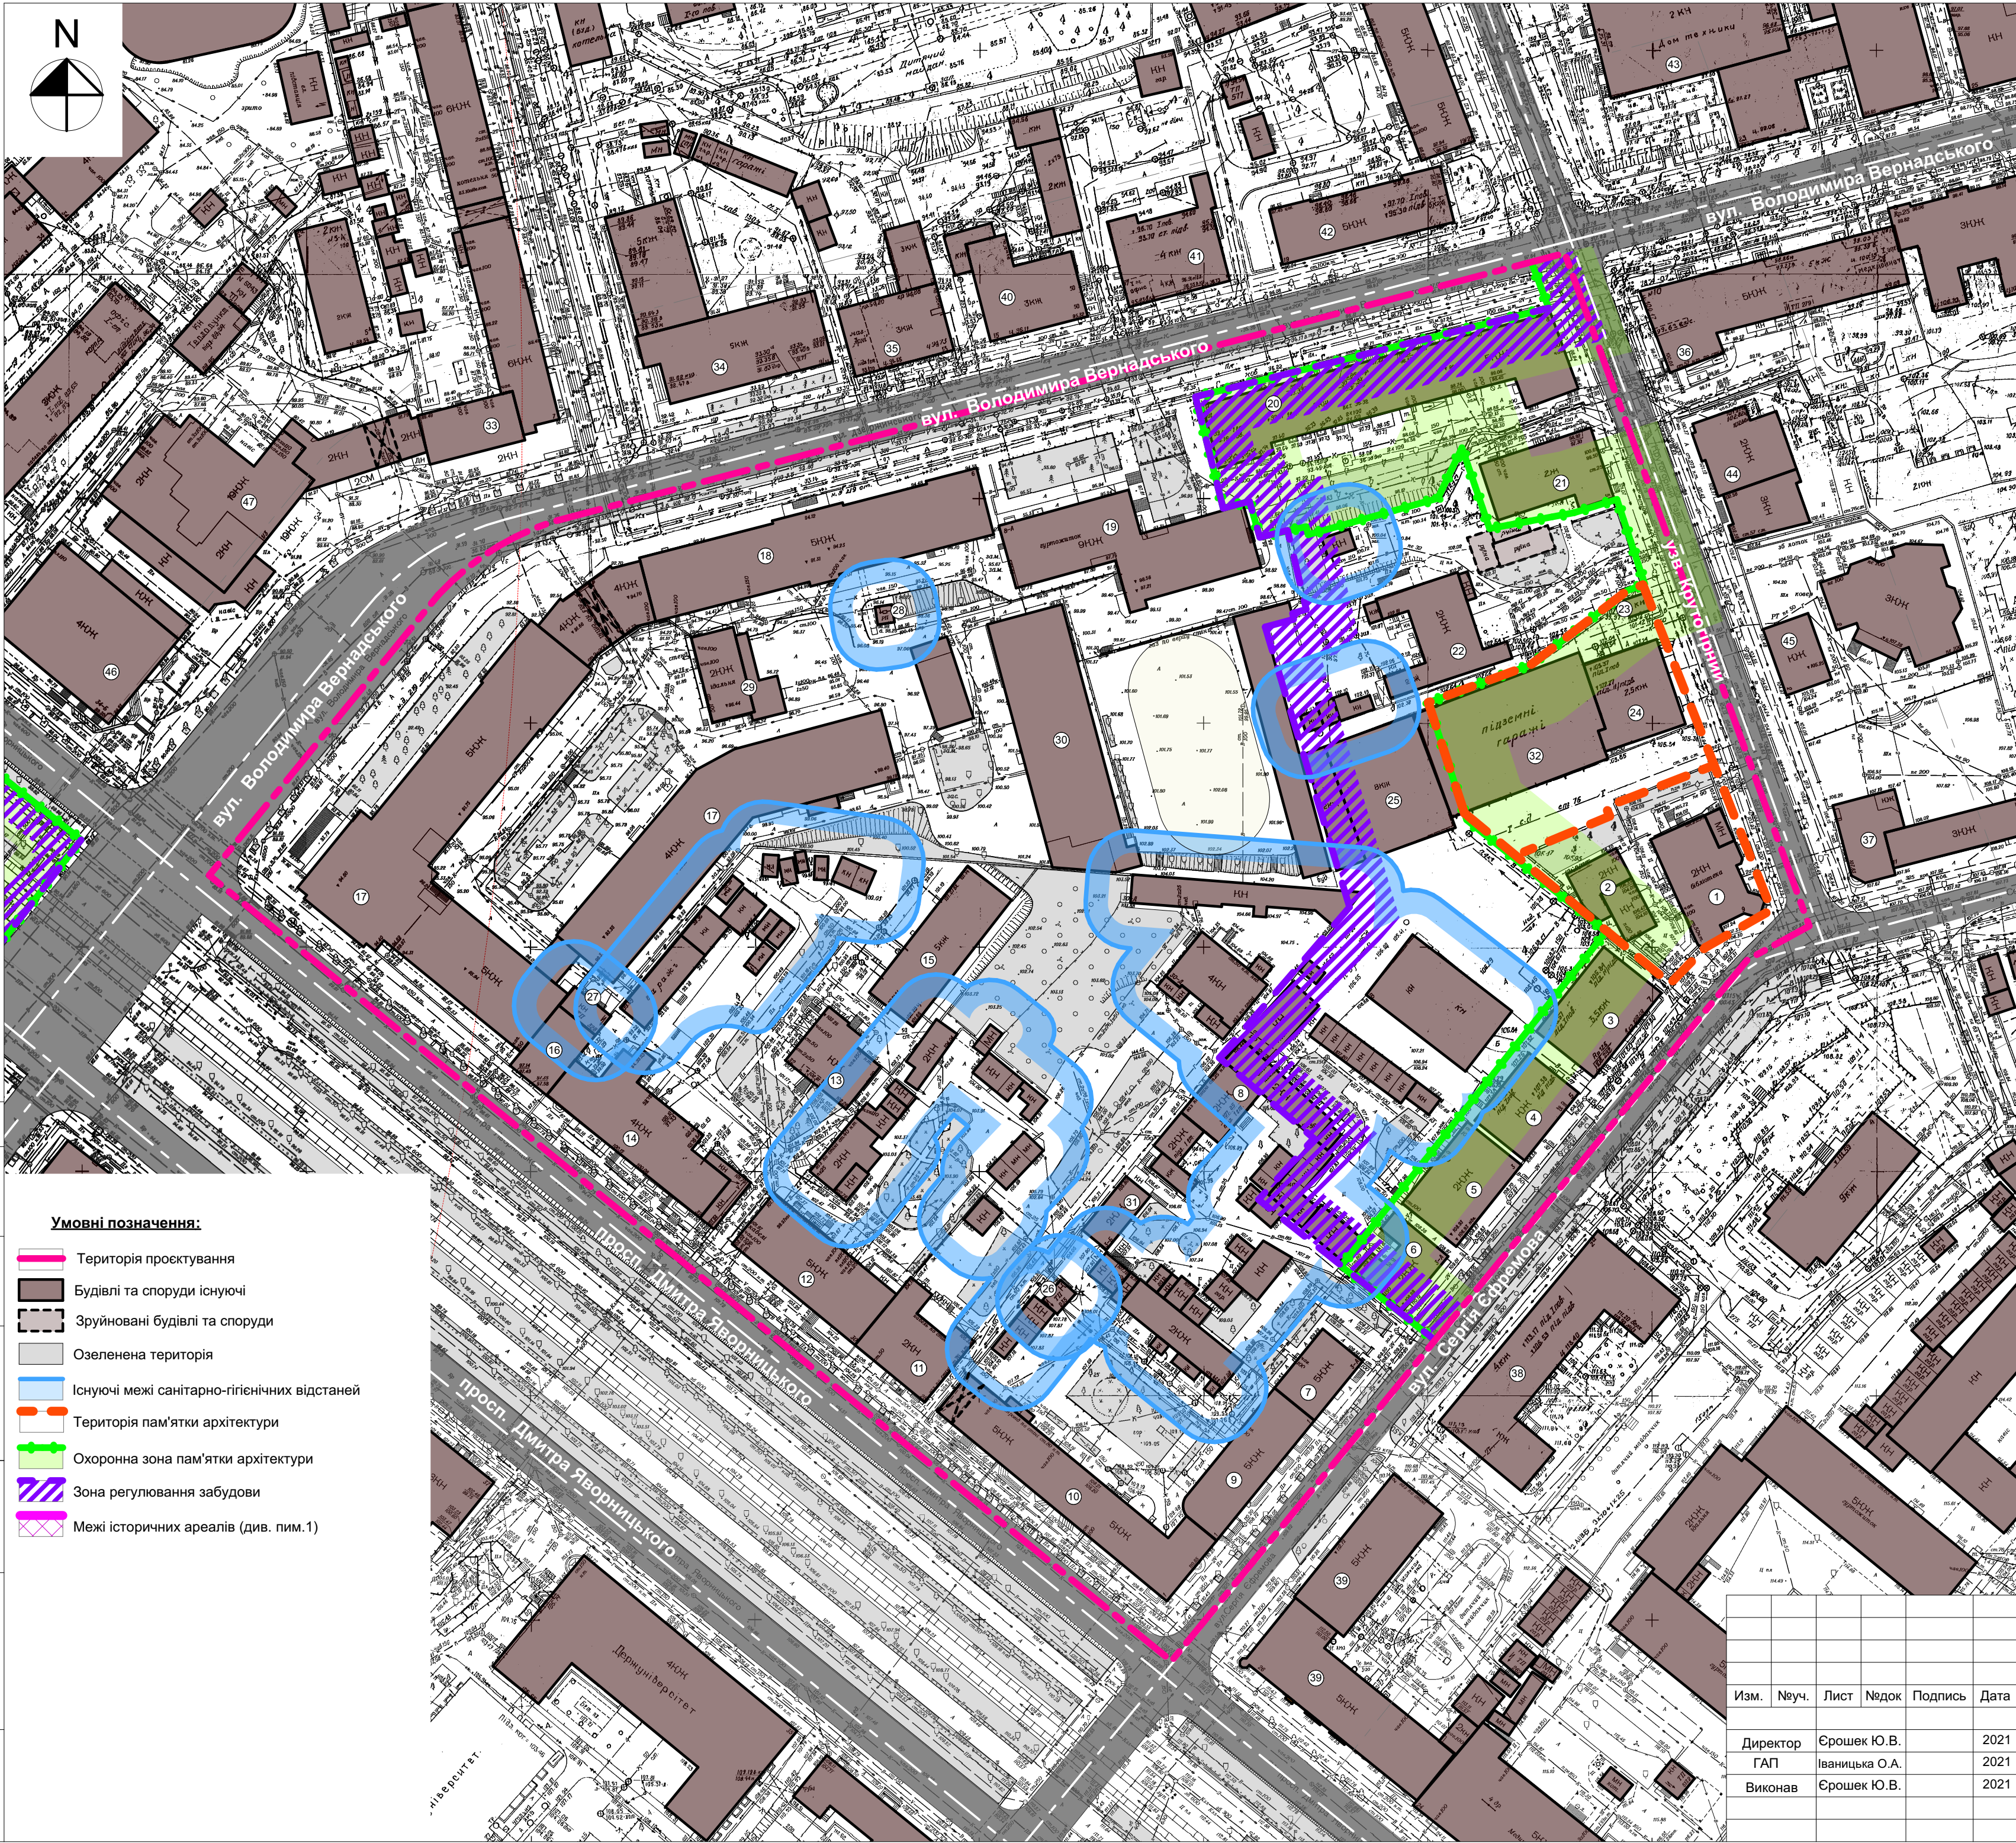

Умовні позначення:

- Територія проєктування
- Будівлі та споруди існуючі
- Зруйновані будівлі та споруди
- Озеленена територія
- Існуючі межі санітарно-гігієнічних відстаней
- Територія пам'ятки архітектури
- Охоронна зона пам'ятки архітектури
- Зона регулювання забудови
- Межі історичних ареалів (див. пим.1)

Експлікація

№	Найменування	Примітки
1	Адміністративна будівля «Дніпропетровська обласна бібліотека для дітей»	
2	Приватний будинок	
3	Малоповерховий житловий будинок з приміщеннями громадського призначення на 1 пов.	
4	Адміністративна будівля	
5	Малоповерховий житловий будинок	
6	Малоповерховий житловий будинок	
7	Житловий будинок	
8	Малоповерховий житловий будинок	
9	Житловий будинок	
10	Житловий будинок з приміщеннями громадського призначення на 1 пов.	
11	Адміністративна будівля	
12	Житловий будинок з приміщеннями громадського призначення на 1 пов.	
13	Малоповерховий житловий будинок	
14	Житловий будинок з приміщеннями громадського призначення на 1 пов.	
15	Малоповерховий житловий будинок	
16	Малоповерховий житловий будинок	
17	Адміністративна будівля «Університет митної справи та фінансів»	
18	Адміністративна будівля «Університет митної справи та фінансів»	
19	Гуртожиток № 2	
20	Житловий будинок з приміщеннями громадського призначення на 1 пов.	
21	Малоповерховий житловий будинок	
22	Малоповерховий житловий будинок	
23	Прохідна КПП	
24	Адміністративна будівля	
25	Адміністративна будівля	
26	Трансформаторна підстанція 235	
27	Трансформаторна підстанція 328	
28	Розподільний пункт	
29	Будівля громадського призначення	
30	Будівля громадського призначення	
31	Адміністративна будівля	
32	Підземні гаражі	
33	Адміністративна будівля	
34	Адміністративна будівля. Дніпровський державний медичний університет	
35	Житловий будинок з приміщ. громадського признач.	
36	Багатоквартирний житловий будинок	
37	Адміністративна будівля	
38	Багатоквартирний житловий будинок	
39	Багатоквартирний житловий будинок	
40	Адміністративна будівля. Соборний відділ РАЦС	
41	Багатоквартирний житловий будинок	
42	Багатоквартирний житловий будинок	
43	Адміністративна будівля	
44	Адміністративна будівля	
45	Адміністративна будівля	
46	Адміністративна будівля	
47	Багатоквартирний житловий будинок	

Примітки:

1. Квартал що розглядається розташований в історичному ареалі. Межі історичних ареалів умовно не відображені.

Замовник Департамент по роботі з активами ДМР

«Детальний план території кварталу, обмеженого проспектом Дмитра Яворницького, вулицями Володимира Вернадського, Сергія Єфремова та узвозом Крутогірним (Соборний район)»

Стадія	Лист	Листів
ДПТ	3	

Схема існуючих планувальних обмежень
М 1:1000

ФОП Єрошек Ю. В.
м. Дніпро