


Умовні позначення:

- Територія проєктування
- Будівлі та споруди (існуючі)
- Будівлі та споруди (проєктовані)
- Межі підземного паркінгу (проєктовані)
- Території дитячих та освітніх закладів
- Озеленена територія
- Охоронна зона пам'ятки архітектури
- Зона регулювання забудови
- Збережені та перенесені фасади історичних будівель
- Тунель проєктований
- Існуючі межі санітарно-гігієнічних відстаней
- Межа території пам'яток архітектури
- Зона дії історико-архітектурних висотних обмежень
- Межі висотних обмежень для нової забудови або реконструкції
- Висота зазначена в метрах від рівня земної поверхні до рівня вінцевого карнизу або парапету

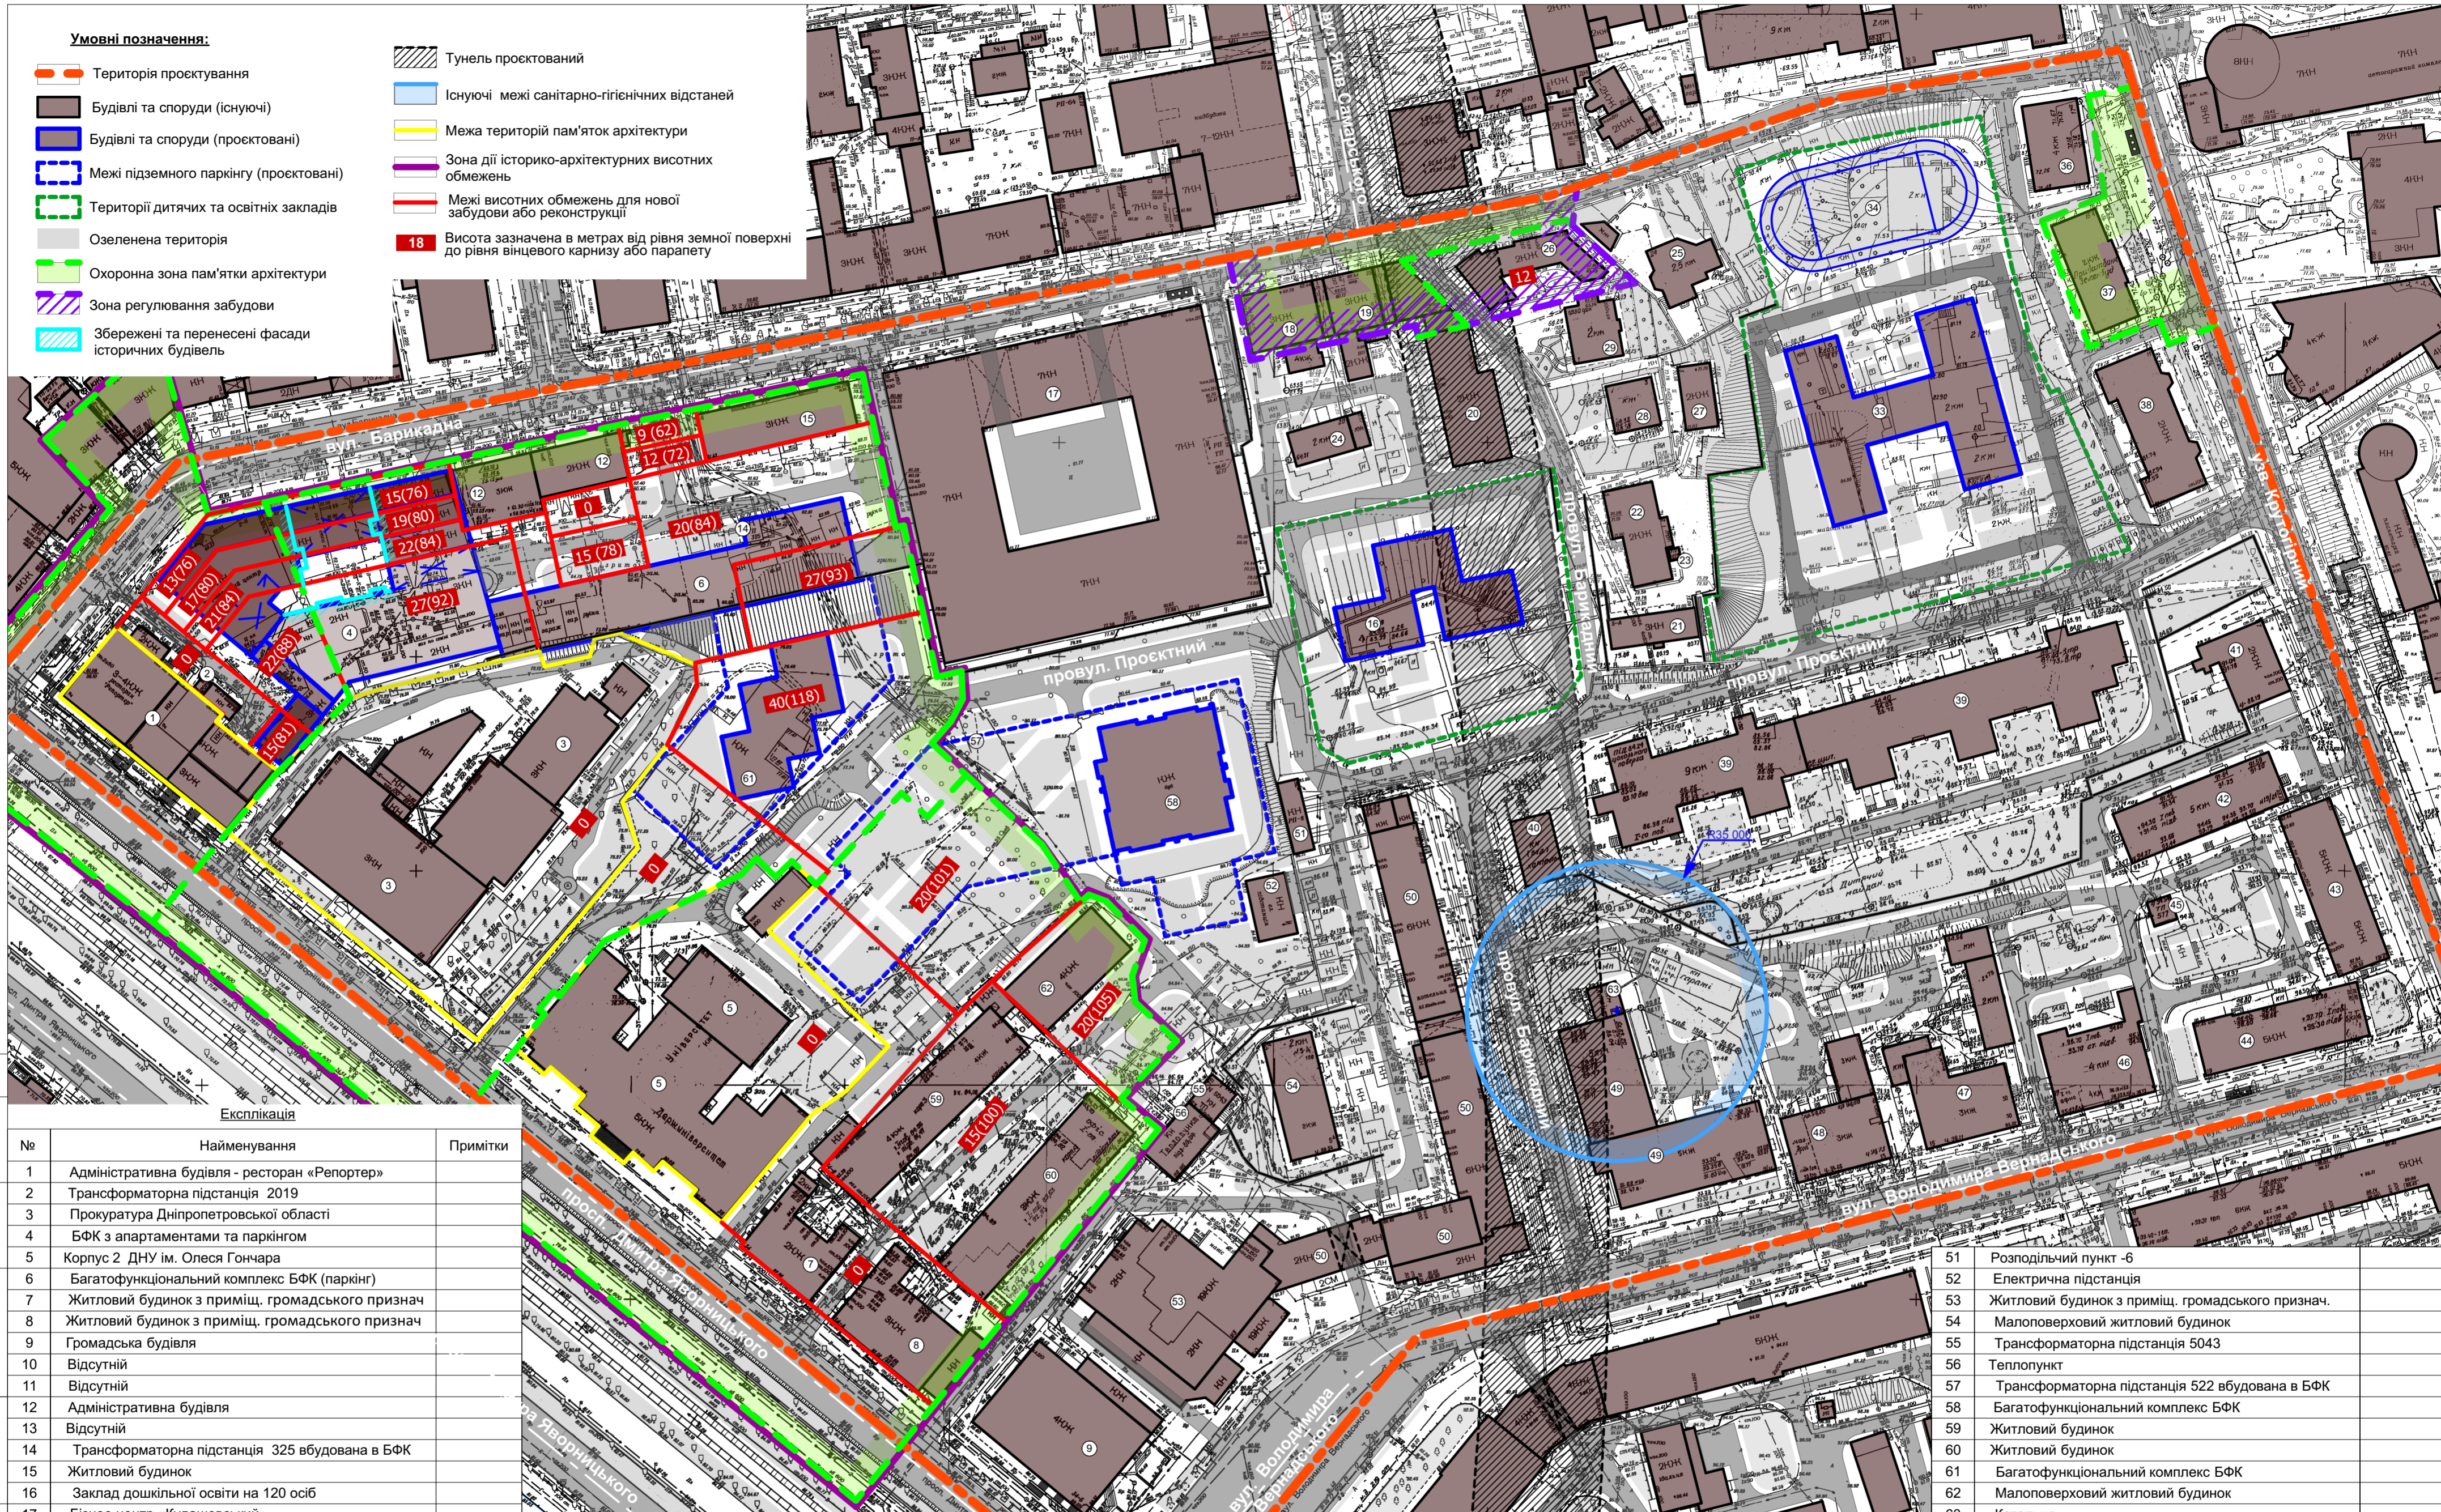

Експлікація

№	Найменування	Примітки
1	Адміністративна будівля - ресторан «Репортер»	
2	Трансформаторна підстанція 2019	
3	Прокуратура Дніпропетровської області	
4	БФК з апарт-менеджментом та паркінгом	
5	Корпус 2 ДНУ ім. Олеса Гончара	
6	Багатофункціональний комплекс БФК (паркінг)	
7	Житловий будинок з приміщ. громадського признач.	
8	Житловий будинок з приміщ. громадського признач.	
9	Громадська будівля	
10	Відсутній	
11	Відсутній	
12	Адміністративна будівля	
13	Відсутній	
14	Трансформаторна підстанція 325 вбудована в БФК	
15	Житловий будинок	
16	Заклад дошкільної освіти на 120 осіб	
17	Бізнес-центр «Кудашевський»	
18	Житловий будинок з приміщ. громадського признач.	
19	Житловий будинок з приміщ. громадського признач.	
20	Адміністративна будівля	
21	Адміністративна будівля	
22	Малоповерховий житловий будинок	
23	Трансформаторна підстанція ТП-1079	
24	Малоповерховий житловий будинок	
25	Малоповерховий житловий будинок	
26	Малоповерховий житловий будинок	
27	Малоповерховий житловий будинок	
28	Малоповерховий житловий будинок	
29	Малоповерховий житловий будинок	
30	Відсутній	
31	Відсутній	
32	Відсутній	
33	Заклад загальноосвітньої середньої освіти на 720 осіб	
34	Спортивний стадіон	
35	Відсутній	
36	Житловий будинок	
37	Відсутній	
38	Малоповерховий житловий будинок	
39	Житловий будинок	
40	Котельня непрацююча	
41	Спорудження	
42	Житловий будинок	
43	Житловий будинок	
44	Житловий будинок	
45	Трансформаторна підстанція 577	
46	Житловий будинок	
47	Малоповерховий житловий будинок	
48	Малоповерховий житловий будинок	
49	Корпус Дніпровського державного медичного університету	
50	Житловий будинок з приміщ. громадського признач.	
51	Розподільний пункт -6	
52	Електрична підстанція	
53	Житловий будинок з приміщ. громадського признач.	
54	Малоповерховий житловий будинок	
55	Трансформаторна підстанція 5043	
56	Теплопункт	
57	Трансформаторна підстанція 522 вбудована в БФК	
58	Багатофункціональний комплекс БФК	
59	Житловий будинок	
60	Житловий будинок	
61	Багатофункціональний комплекс БФК	
62	Малоповерховий житловий будинок	
63	Котельня	

29	Малоповерховий житловий будинок
30	Відсутній
31	Відсутній
32	Відсутній
33	Заклад загальноосвітньої середньої освіти на 720 осіб
34	Спортивний стадіон
35	Відсутній
36	Житловий будинок
37	Відсутній
38	Малоповерховий житловий будинок
39	Житловий будинок

40	Котельня непрацююча
41	Спорудження
42	Житловий будинок
43	Житловий будинок
44	Житловий будинок
45	Трансформаторна підстанція 577
46	Житловий будинок
47	Малоповерховий житловий будинок
48	Малоповерховий житловий будинок
49	Корпус Дніпровського державного медичного університету
50	Житловий будинок з приміщ. громадського признач.

Ізм.	Неуч.	Лист	Недок.	Підпись	Дата
		Директор	Срошек Ю.В.		2022
		ГАП	Іванька О.А.		2022
		Виконав	Срошек Ю.В.		2022

51	Розподільний пункт -6
52	Електрична підстанція
53	Житловий будинок з приміщ. громадського признач.
54	Малоповерховий житловий будинок
55	Трансформаторна підстанція 5043
56	Теплопункт
57	Трансформаторна підстанція 522 вбудована в БФК
58	Багатофункціональний комплекс БФК
59	Житловий будинок
60	Житловий будинок
61	Багатофункціональний комплекс БФК
62	Малоповерховий житловий будинок
63	Котельня

Замовник		Департамент по роботі з активами ДМР	
«Детальний план території кварталу, обмеженого проспектом Дмитра Яворницького, вулицями Барикадною, Володимира Вернадського та узвозом Крутогірим (Соборний район)»			
Ізм.	Неуч.	Лист	Недок.
		ДПТ	4
Схема проєктованих планувальних обмежень М 1:1000		ФОП Срошек Ю. В. м. Дніпро	